

5 OTT. 1982

COMUNE di CARRARA

PROGETTO DI FABBRICATO AD USO ABITAZIONE

LOCALITA' MARINA DI CARRARA
VIA DEI MILLE

2 VARIANTE

PROPRIETA' IMPRESA MORETTI COSTRUZIONI
s.r.l. marina di carrara-via muttini 26 tel.54960


COMUNE di CARRARA 0246910459
Ufficio Urbanistico
Esaminato con esito favorevole
dalla Commissione Edilizia Comunale
nella seduta n. 21 del 21/1/83
IL SINDACO

BIANCHI
APPROVATO
21 GEN. 1983
TAVOLA ESECUTIVA
1. PIANTE PIANO ATTICO
COMMISSIONE INTERCOMUNALE BENI AMBIENTALI n. 3
riunione n. 3/83 del 5-XI-83
parere contrario
Il Presidente


PROGETTISTA:
ARCH. SILVESTRO TELARA




Approvato dal Sindaco alle condizioni della concessione edilizia originaria n. 53 del 24.3.1982
CARRARA, 21 GEN. 1983
L'INGEGNERE CAPO
Arch. SILVESTRO TELARA
Studio: Via Venezia, 2 - Tel. 0586/60684
52035 MARINA DI CARRARA
C.F. TIR 9VS 44925 8532N
R. IVA 001370010

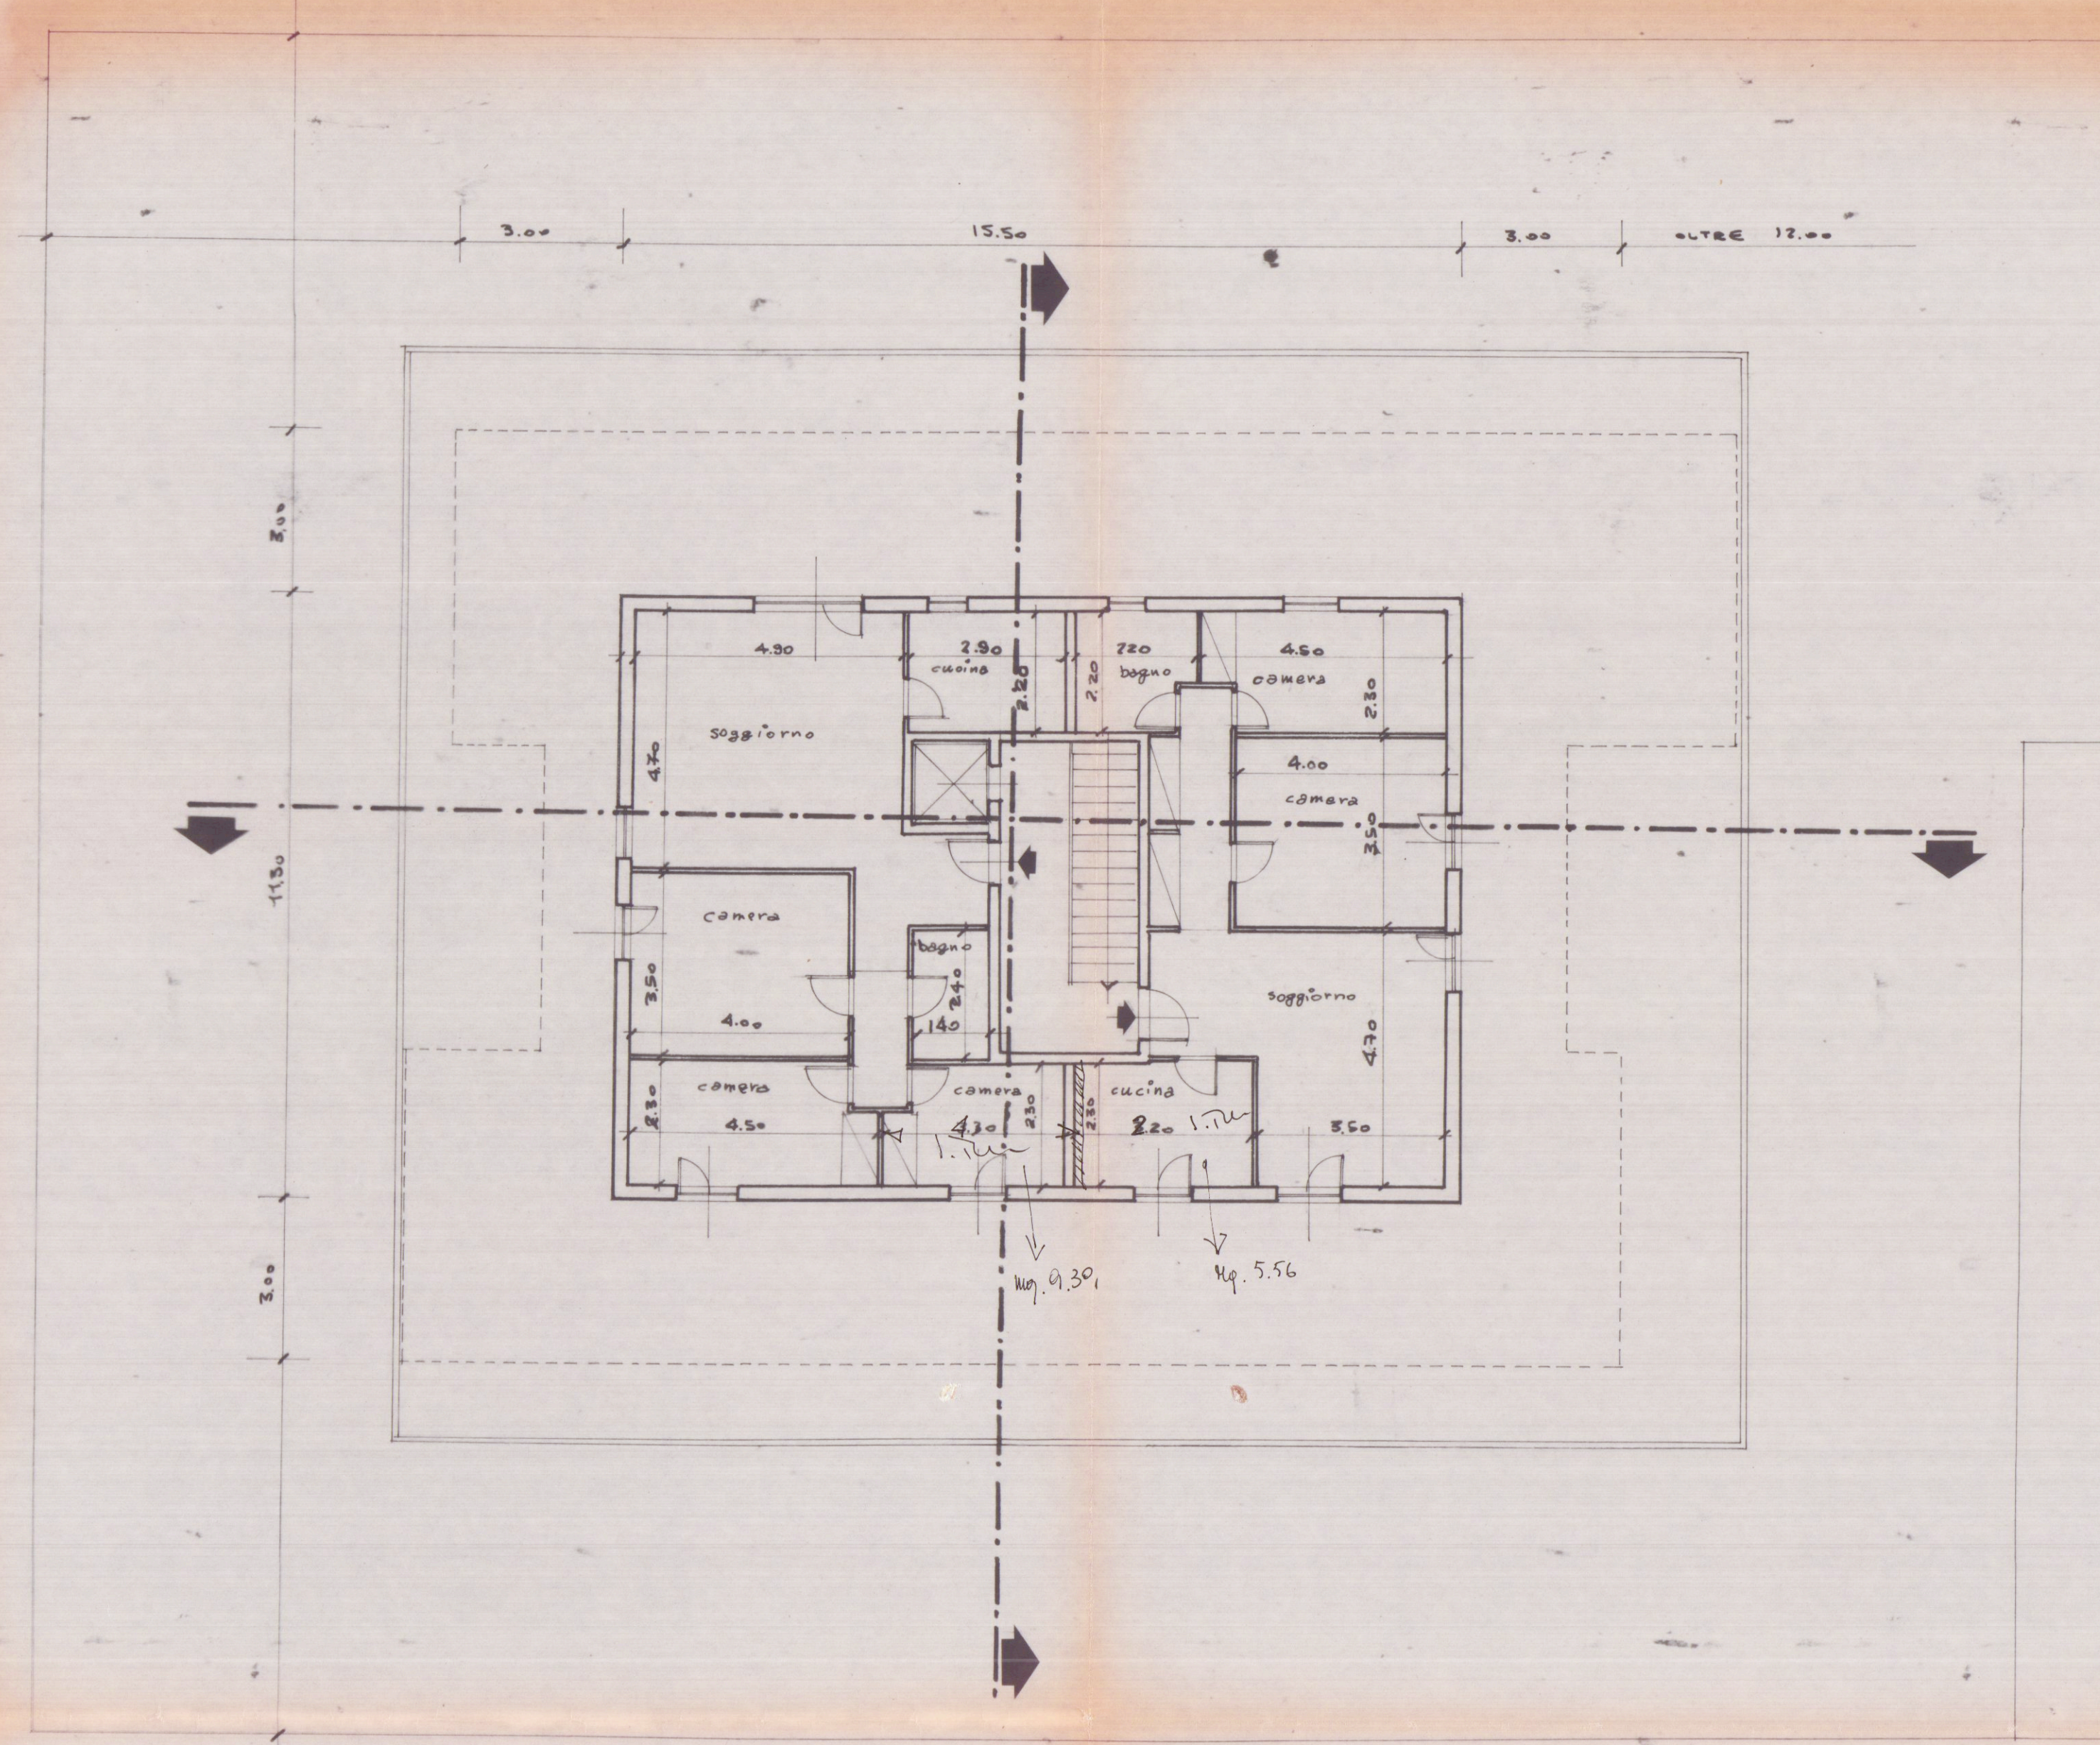

PIANO ATTICO

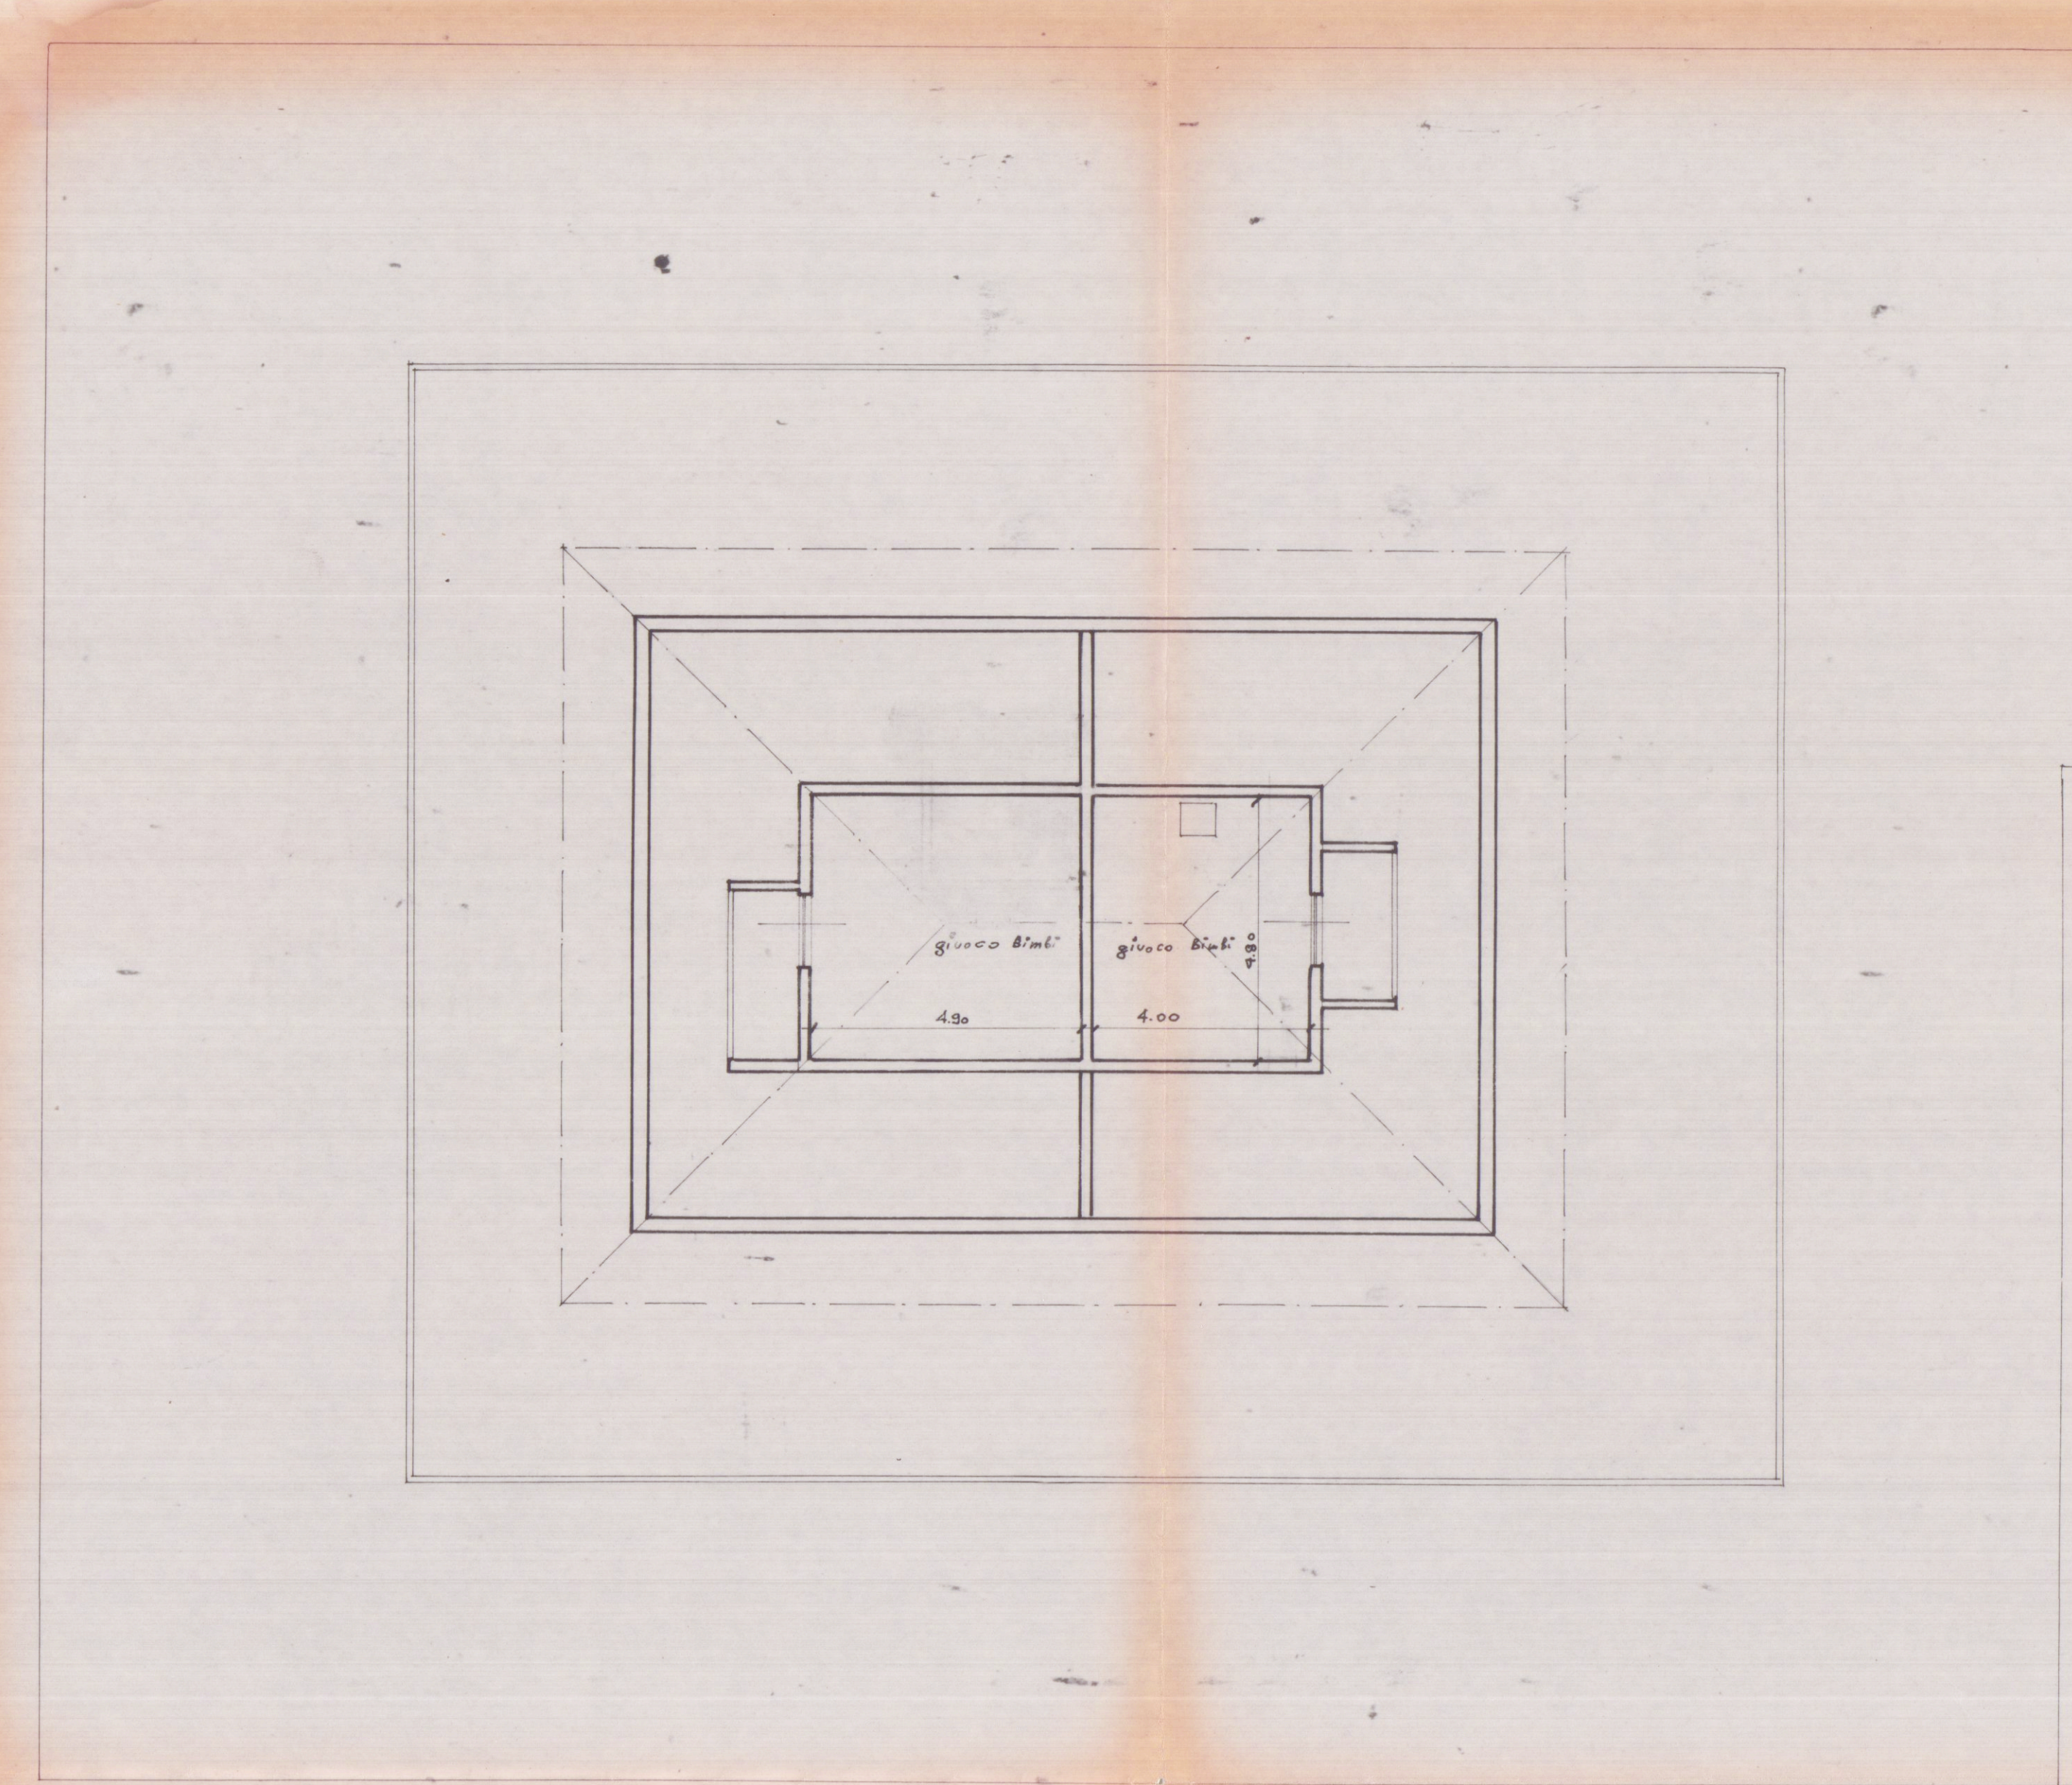

PIANTA SOFFITTA

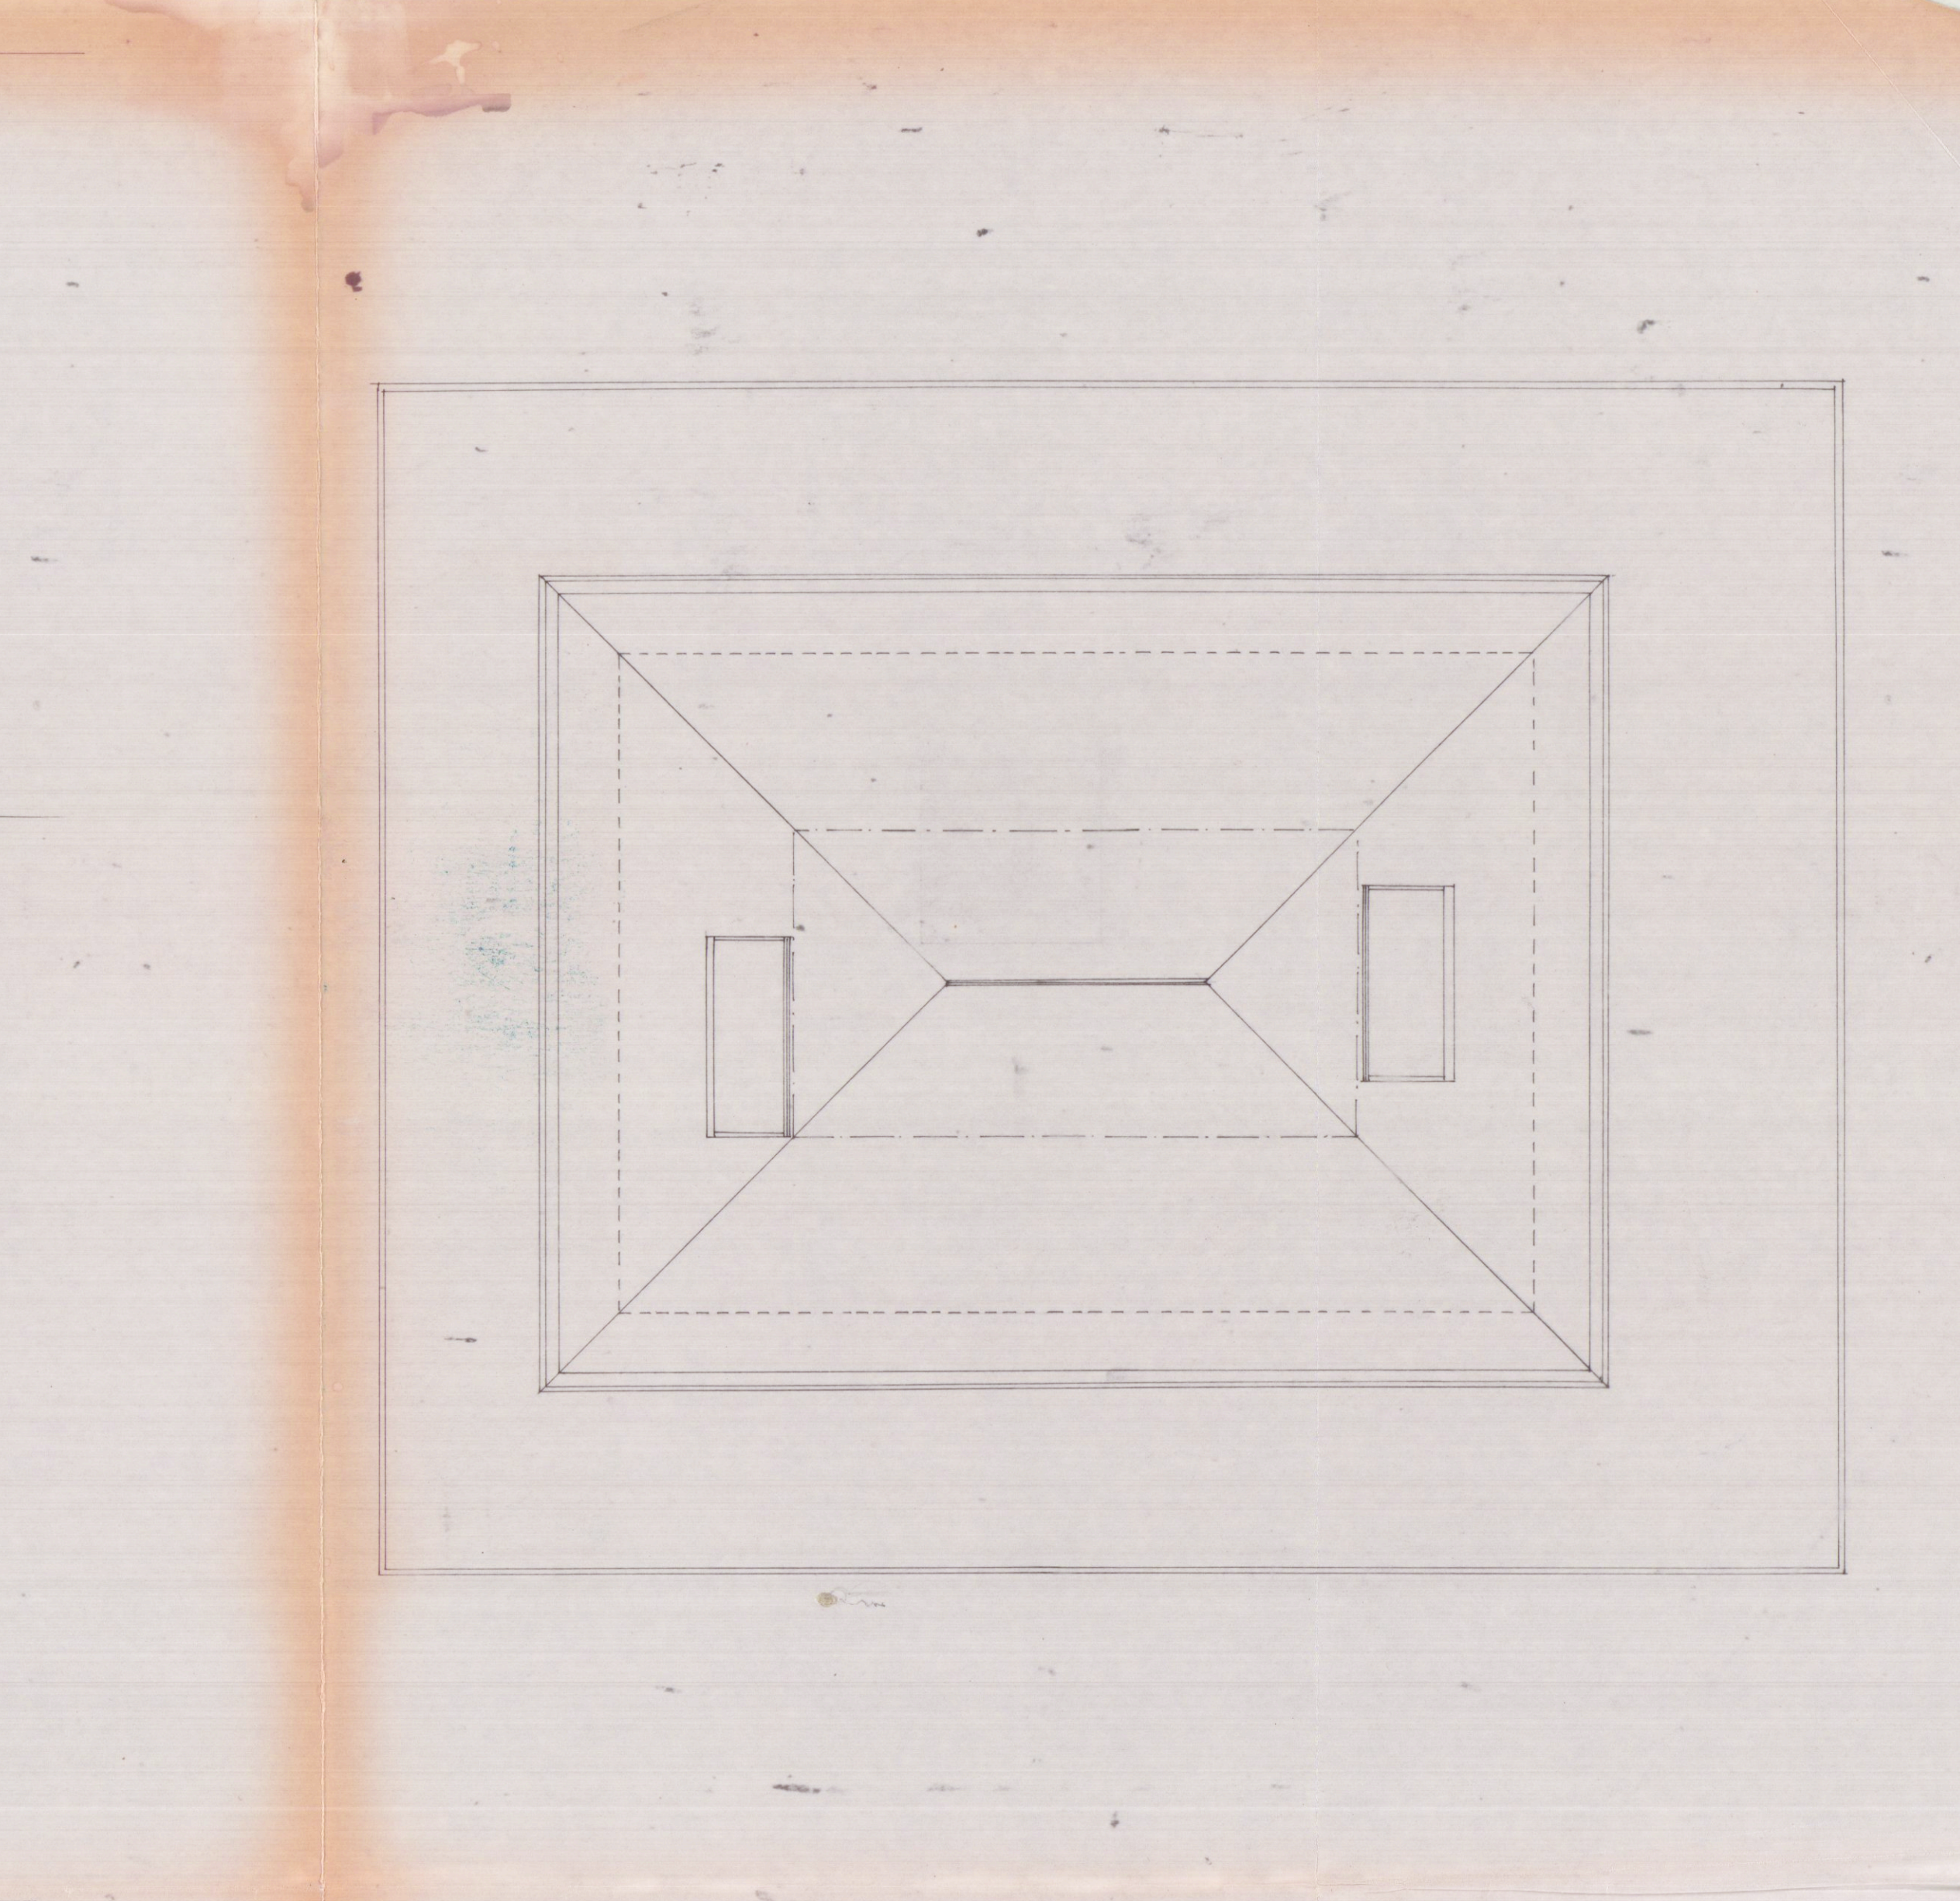

PIANTA COPERTURA