


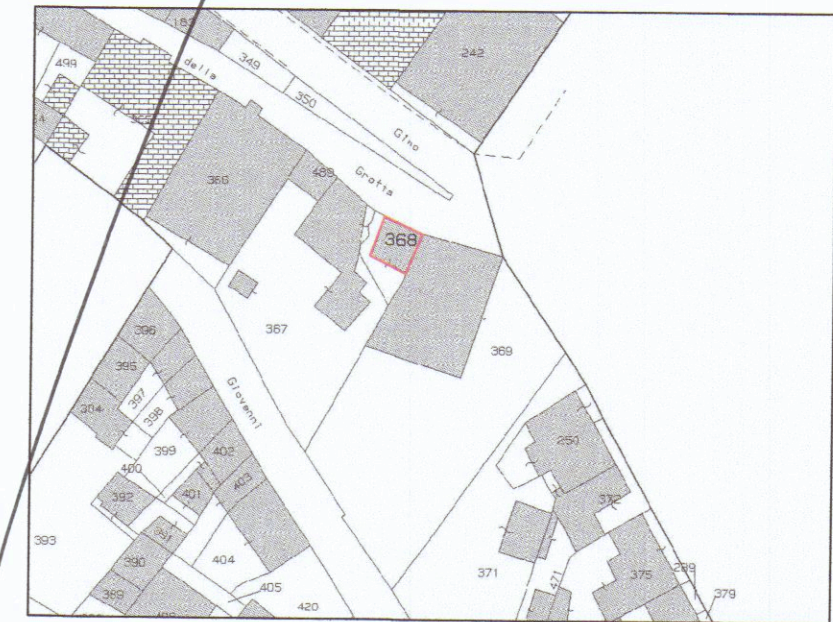


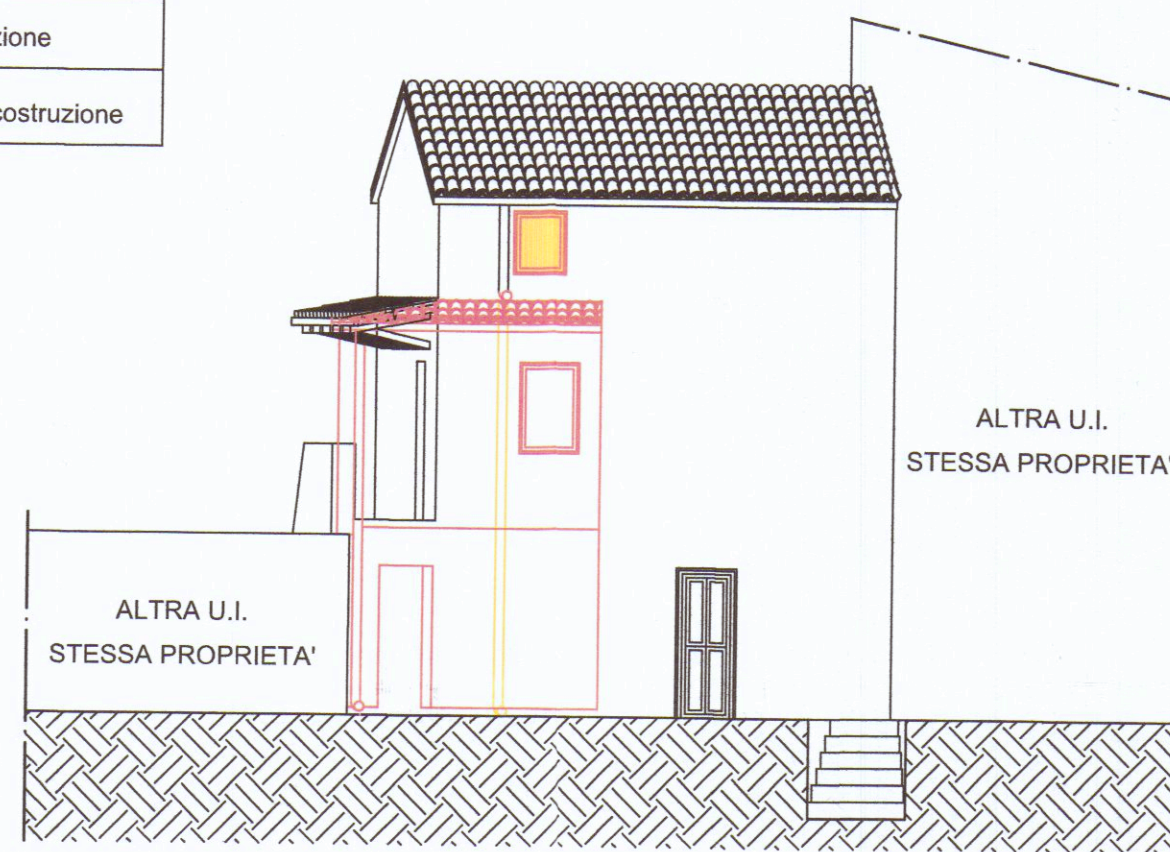



estratto di mappa Fig. 92 mapp. 368 sub. 2
scala 1:1000

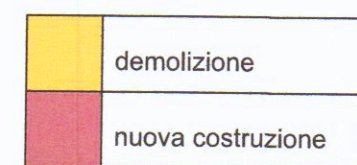



ANNULLATA

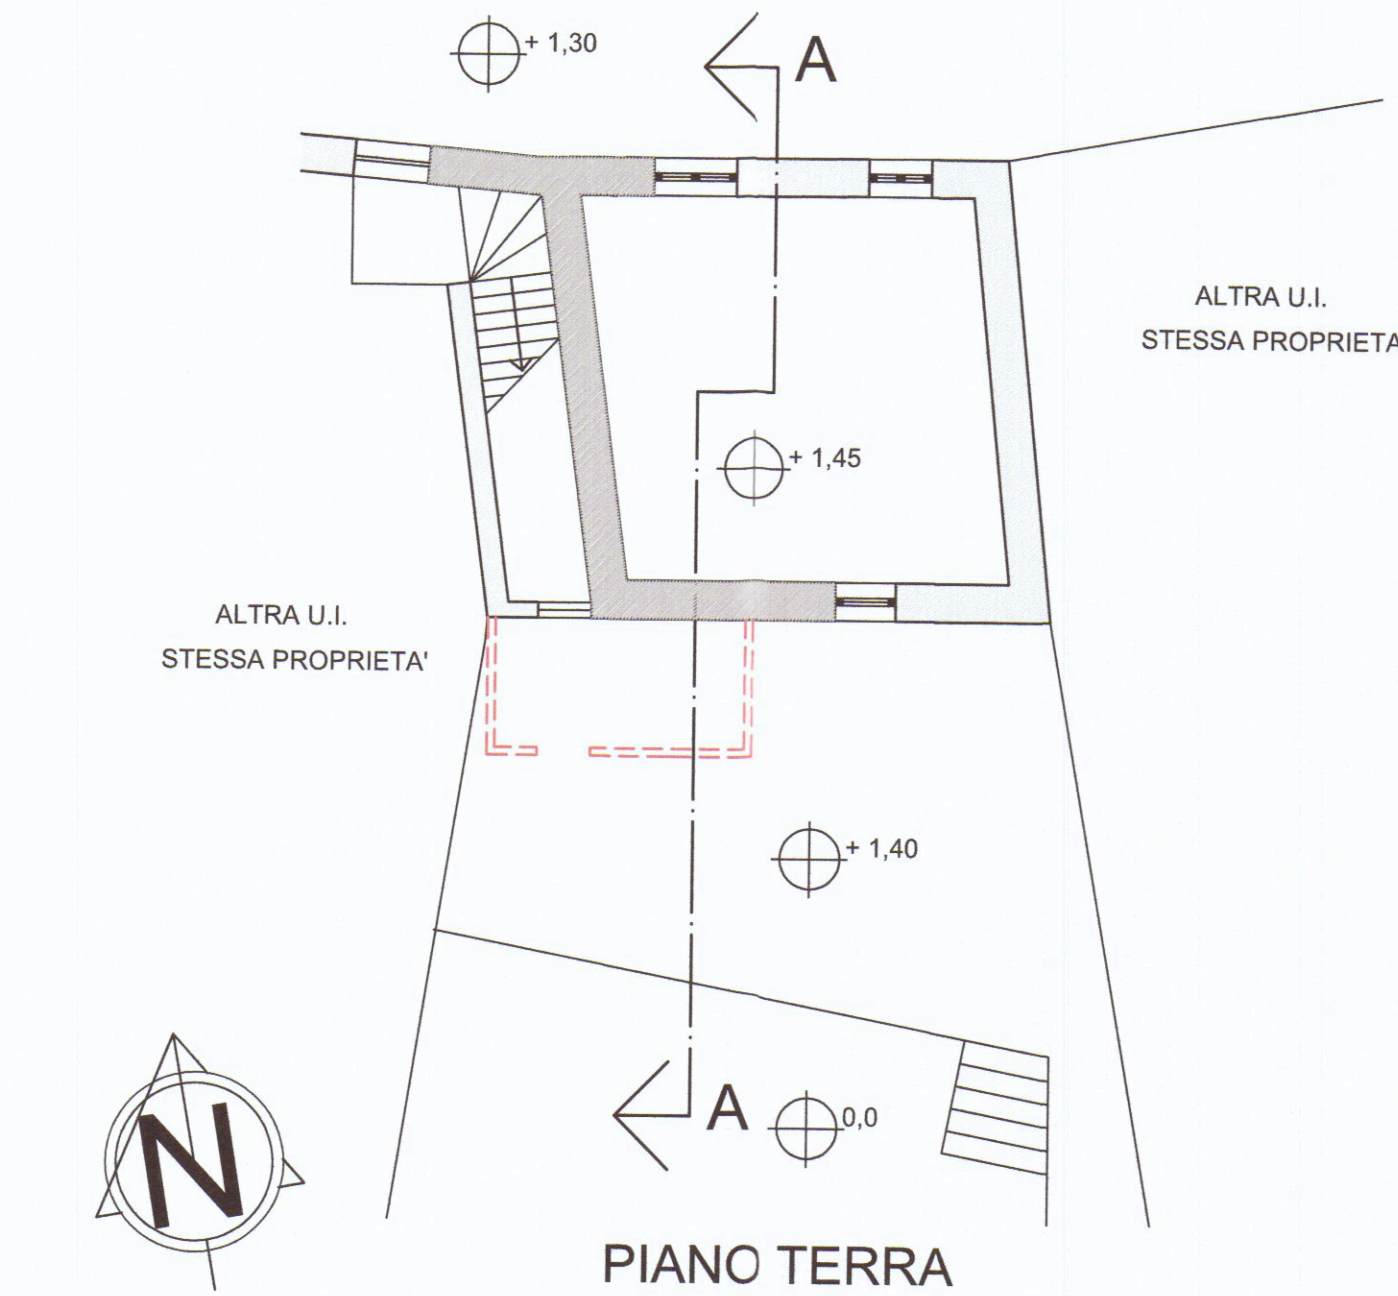



PROSPETTO SUD OVEST

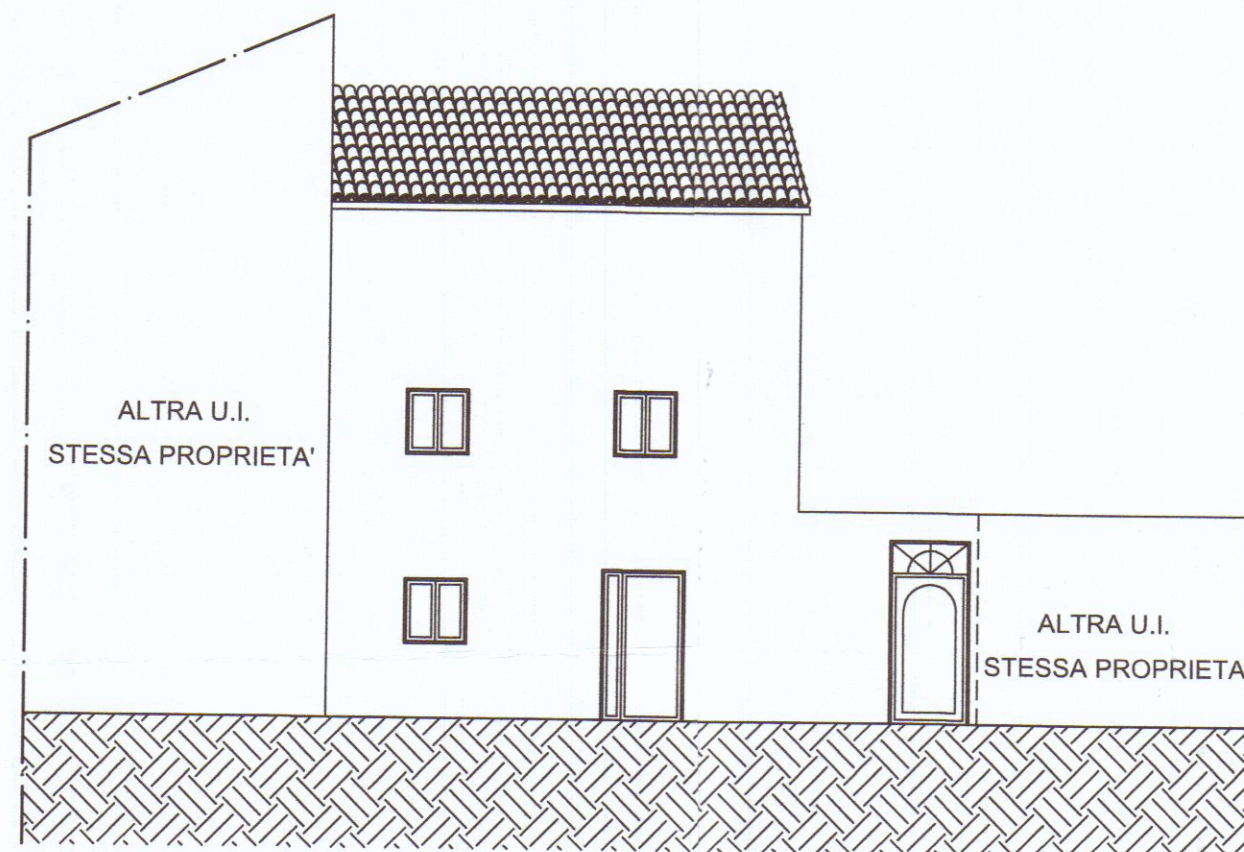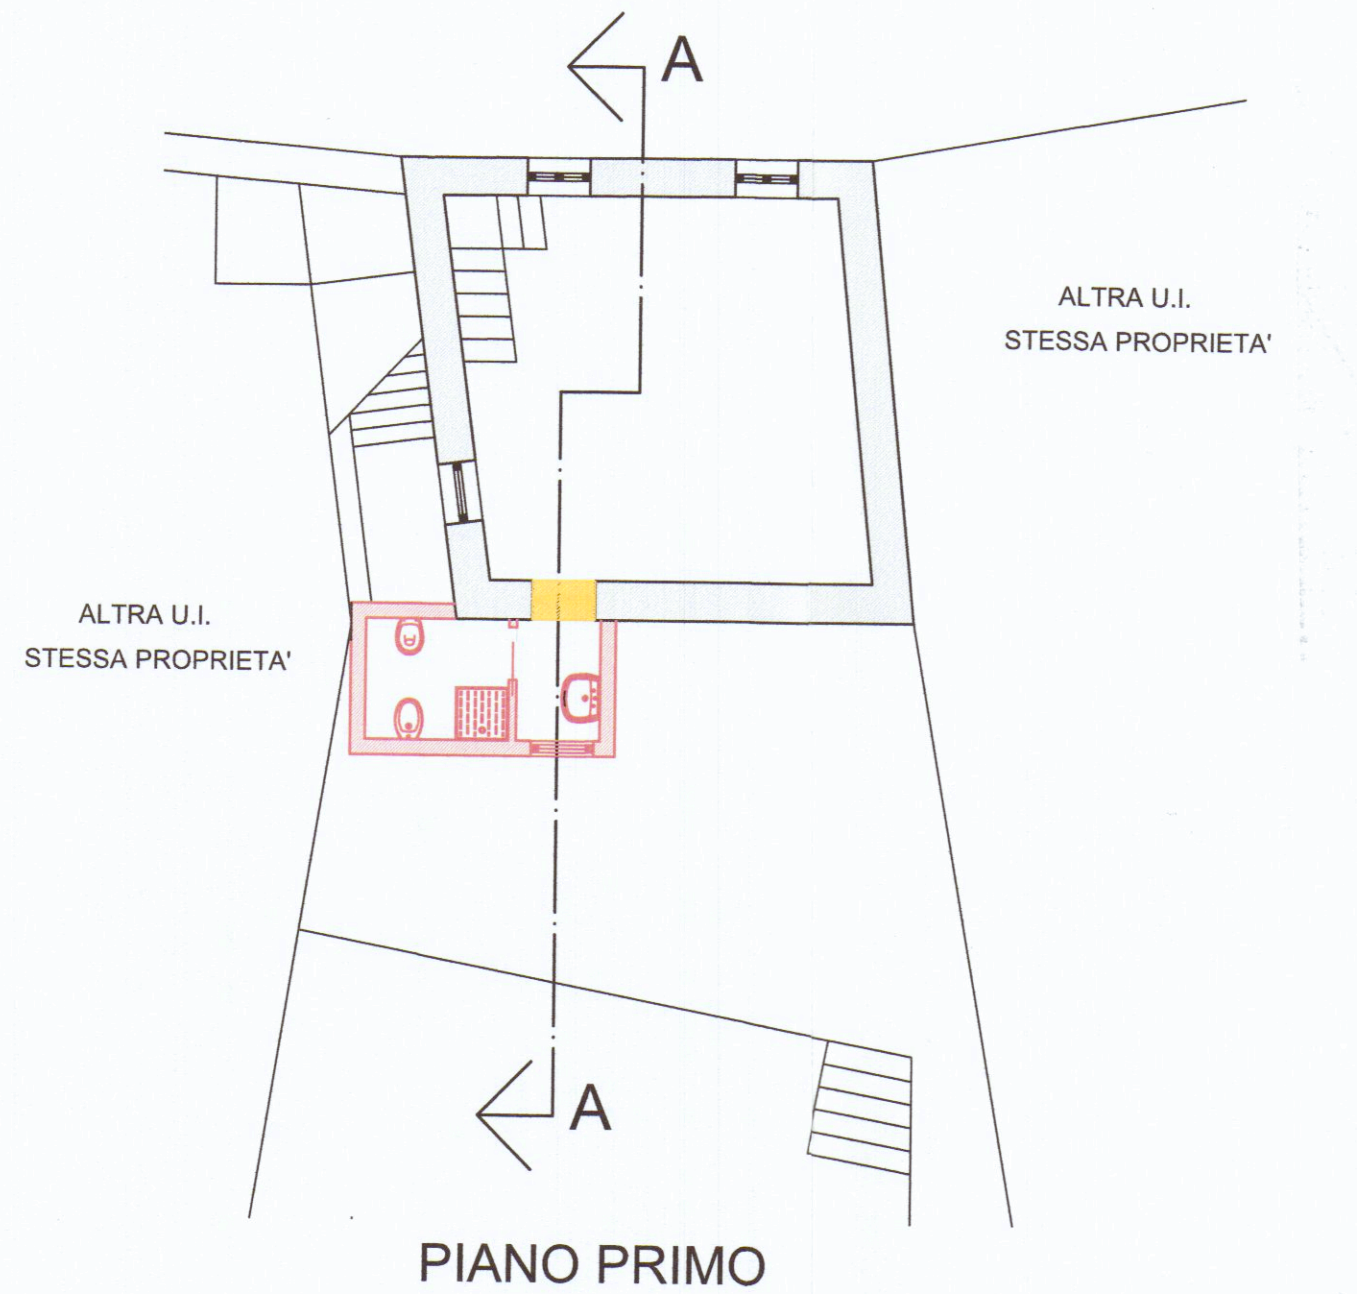

PROSPETTO NORD EST

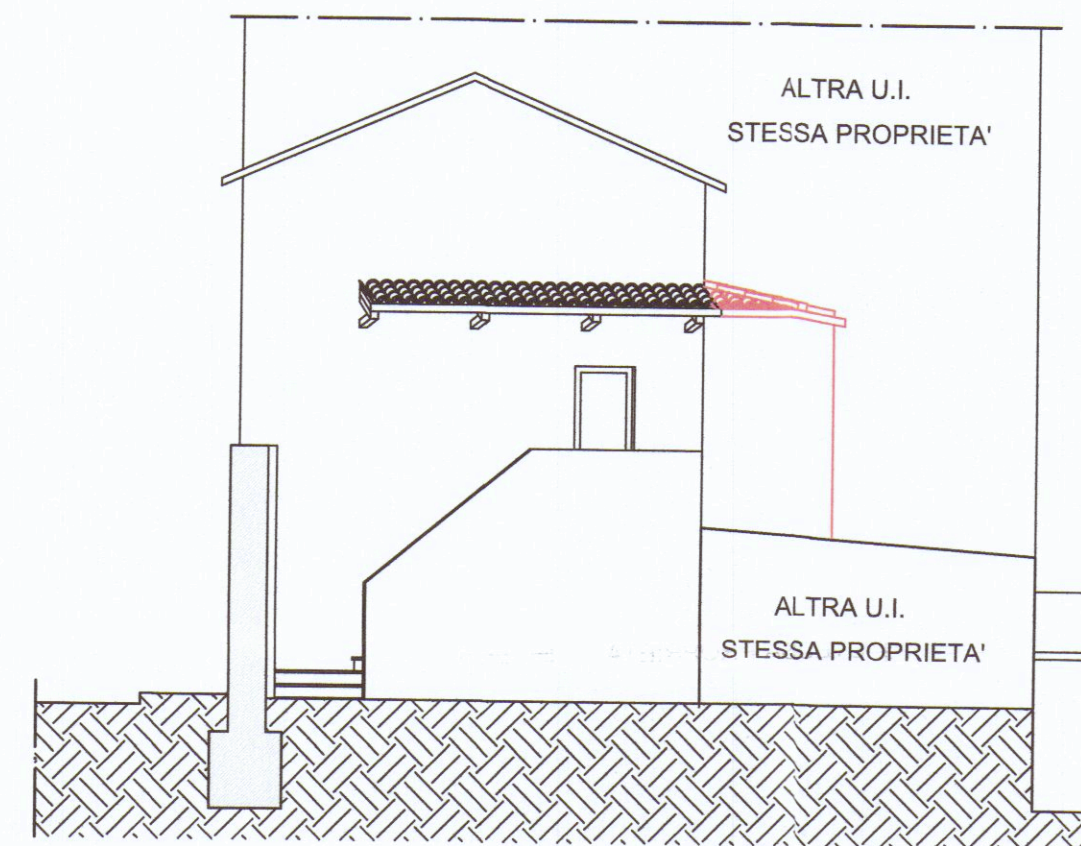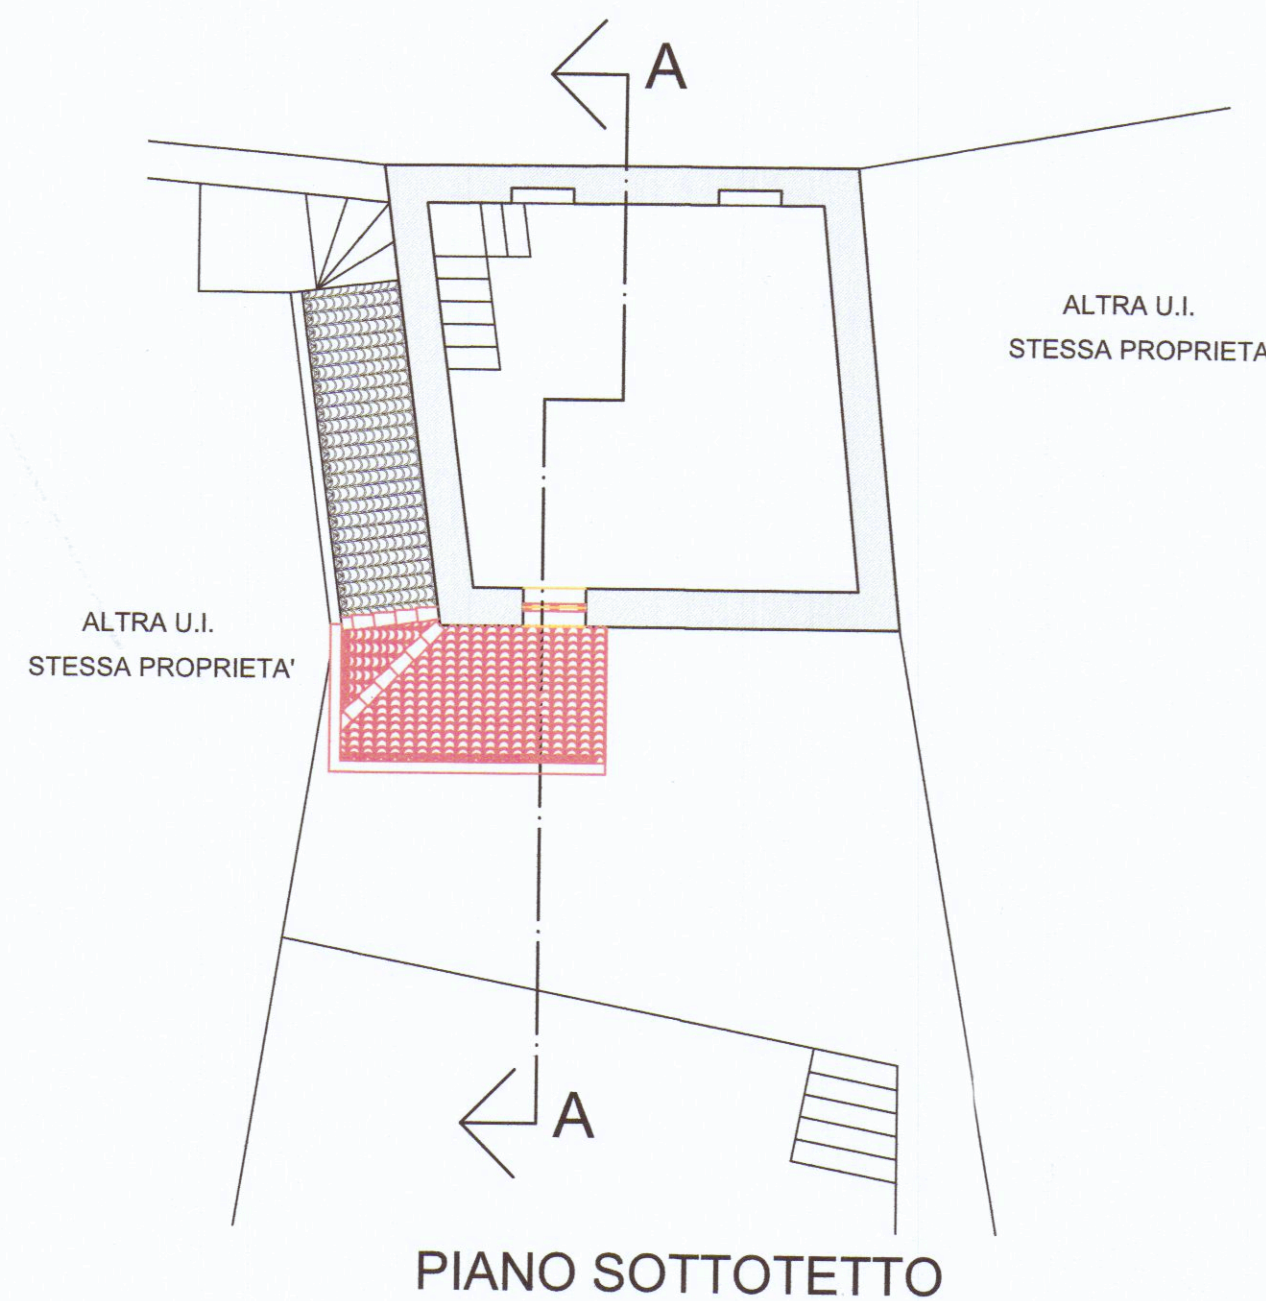

PROSPETTO OVEST

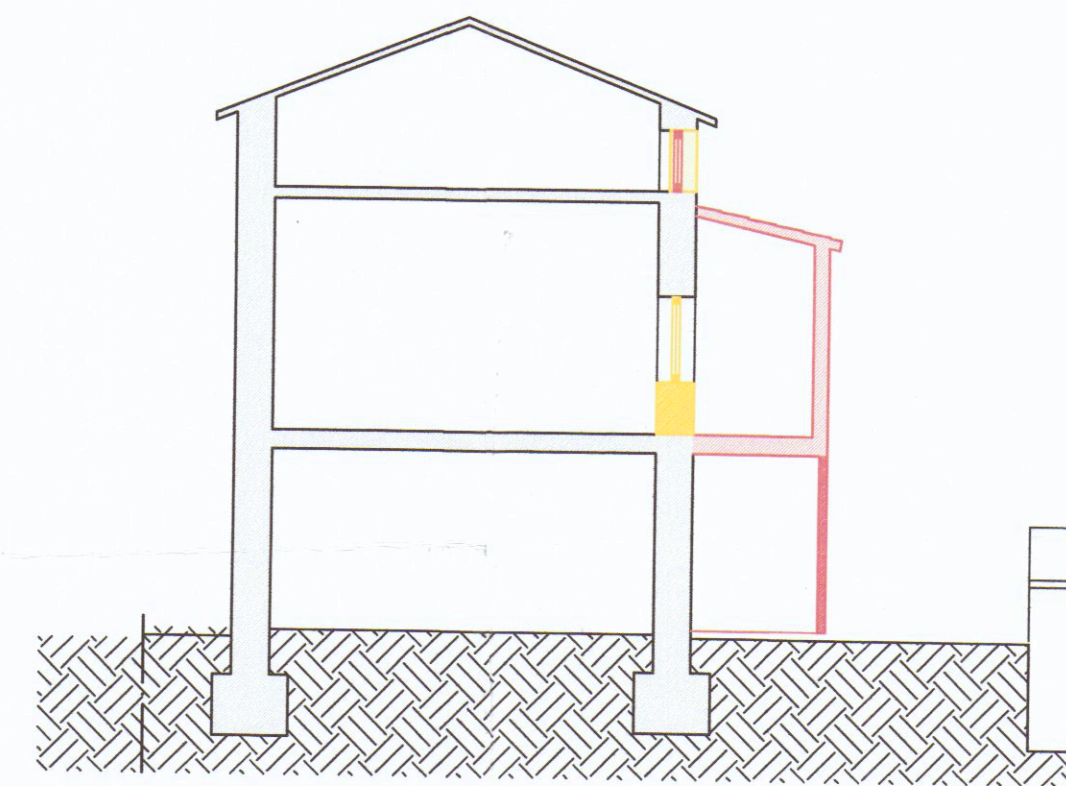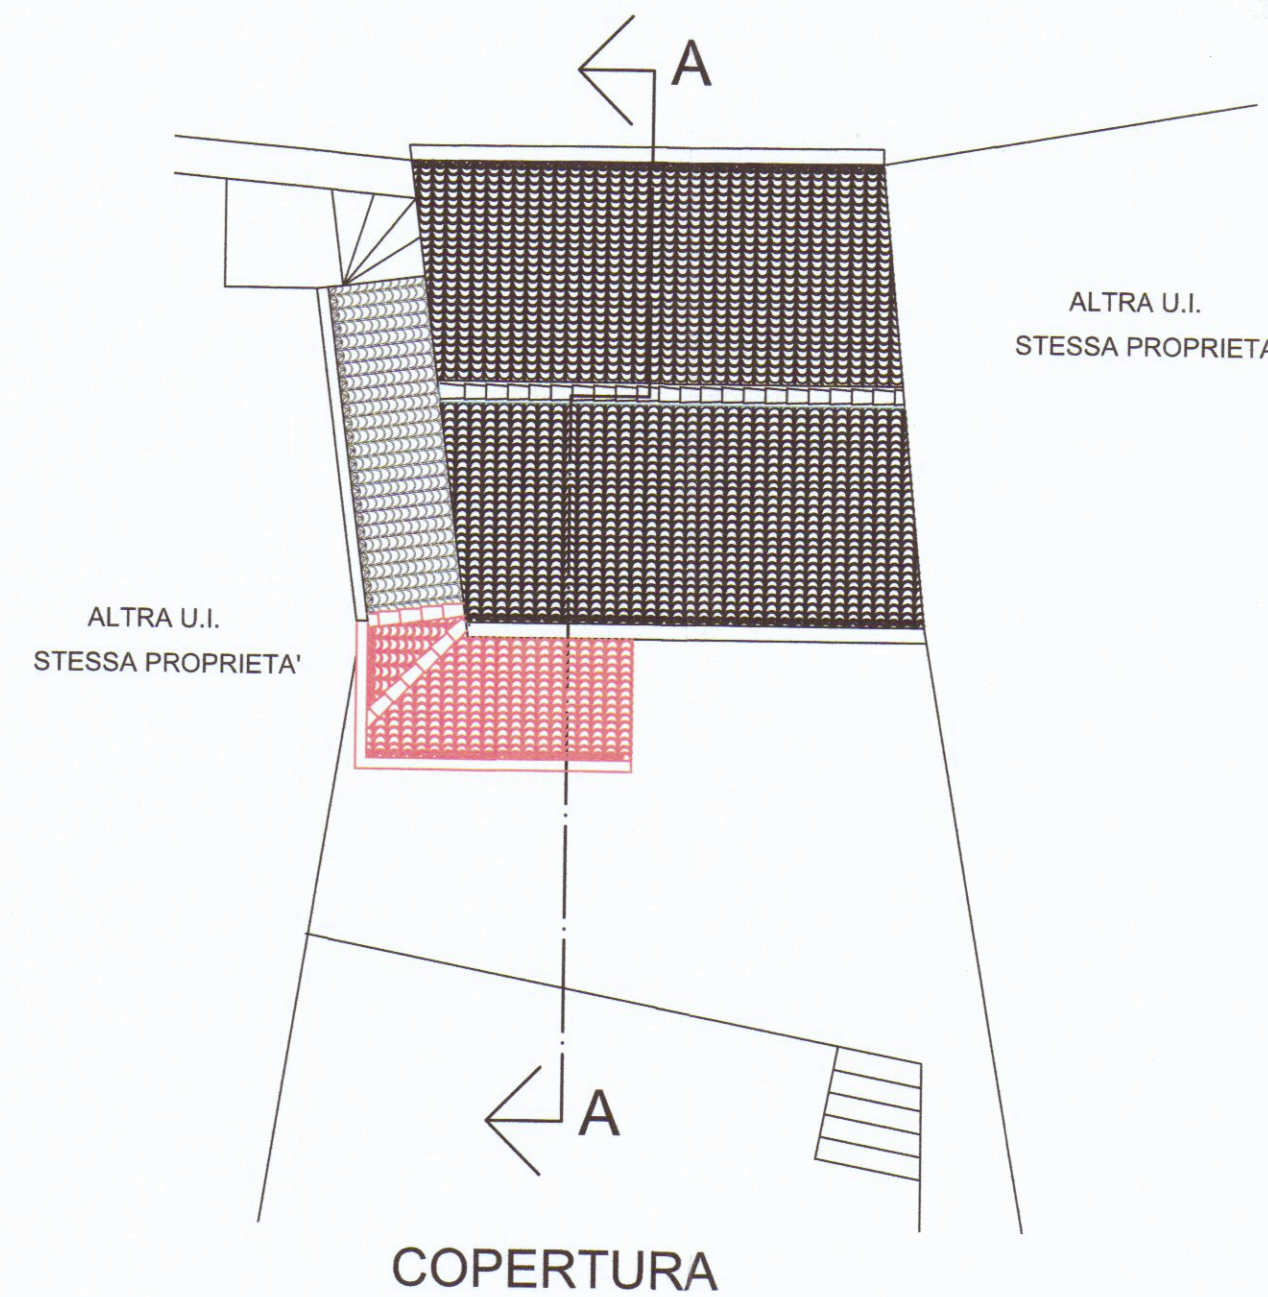

SEZIONE A-A