


PARAMETRI DI VARIANTE
N.T.A. DEL C.Z.I.A. E DELIB. N° 96 DEL 9.06.93 ART 9bis

	Sigla	N.T.A.	VARIANTE									
			LOTTO 2.1		LOTTO 2.2		LOTTO 2.3		LOTTO 2.4		LOTTO 2.5	
LOTTO MINIMO	A	2000mq	6161.94mq	5801.94mq* 360.00mq**	6557.93mq	5837.94mq* 719.99mq**	3636.60mq	2926.94mq* 709.66mq**	2958.00mq	2652.00mq* 306.00mq**	5701.40mq	4466.14mq* 1235.26mq**
SUPERFICE COPERTA	S.C.		1034.79mq		1629.01mq		1165.70mq		652.00mq			1482.00mq
RAPPORTO DI COPERTURA	R.C.	0.15<Rc<0.50		0.16		0.25		0.30		0.22		0.26
H FABBRICATI	H	< 12.00ml		7.50ml		7.50ml		7.50ml		7.50ml	8.50ml –	10.00ml
VERDE PRIVATO	V.p.	> 1/40 V		1/38 V.		1/39 V.		1/39 V.		1/38 V.		1/39 V.
PARCHEGGIO	P.	> 1/40 V.		1/37 V.		1/39 V.		1/39 V.		1/38 V.		1/35 V.
DISTANZE DAI CONFINI	D.C.	≥ 10,00ml	D.min	45.85ml	D.min	17.25ml	D.min	10.45ml	D.min	35.65ml	D.min	20.25ml
DISTANZE STRADE LOTTIZZAZIONE	D.S.	≥ 20,00ml		39.65ml		39.65ml		59.90ml		59.90ml		59.90ml
SPAZI DI MANOVRA	Sm	≥ 50%Sc		>50% Sc		>50% Sc		>50% Sc		>50% Sc		>50% Sc

* SUPERFICIE PRODUTTIVA
** SUPERFICIE DESTINATA A STRADA CONSORTILE

SUPERFICIE A PARCHEGGIO (P)

	VOLUME	N.T.A P=1/40 V	PROGETTO
LOTTO 2.1	MC 7760.9	MQ 194.02	P1 MQ 37.50
			P2 MQ 37.50
			P3 MQ 137.50
			< MQ 212.50
LOTTO 2.2	MC 12217.6	MQ 305.43	P1 MQ 137.50
			P2 MQ 175.00
			< MQ 312.50
LOTTO 2.3	MC 8742.7	MQ 218.60	P1 MQ 112.50
			P2 MQ 87.50
			P3 MQ 37.50
			< MQ 237.50
LOTTO 2.4	MC 4890.0	MQ 122.25	P1 MQ 125.00
			< MQ 125.00
LOTTO 2.5	MC 12839.3	MQ 320.98	P1 MQ 62.50
			P2 MQ 300.00
			< MQ 362.50

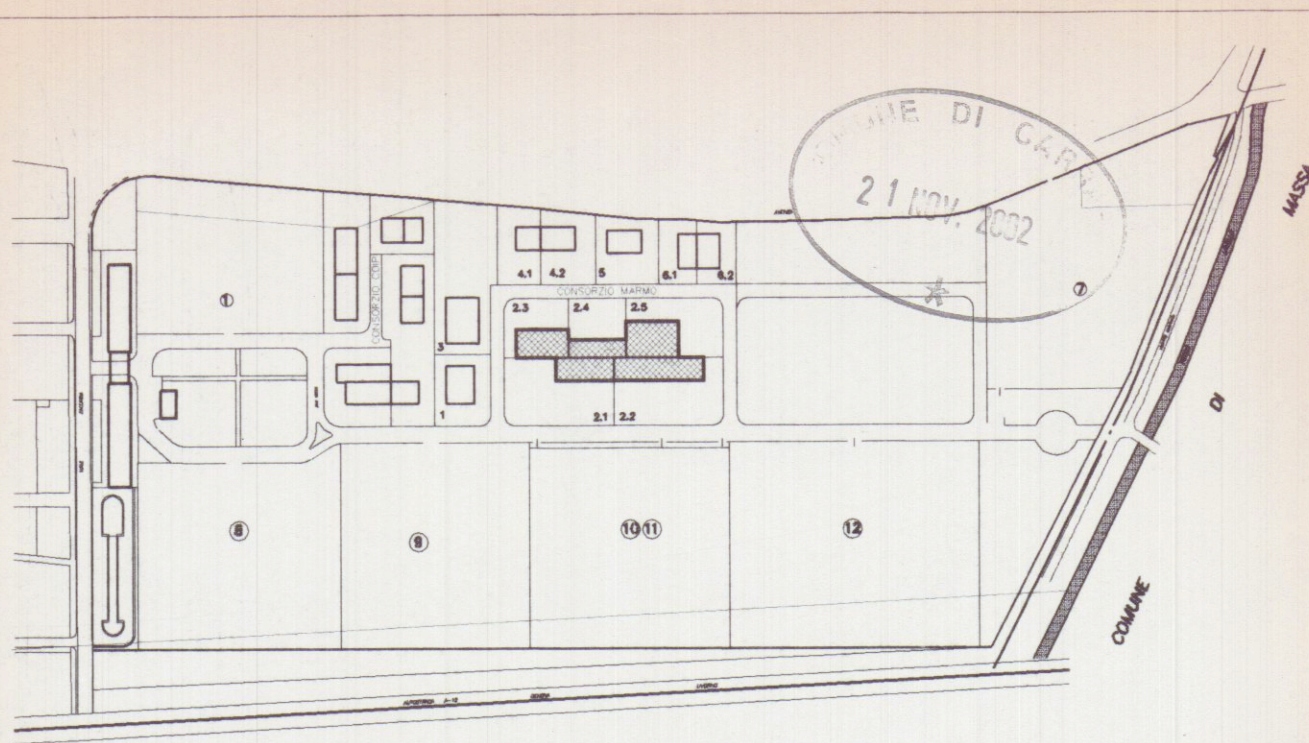

Planimetria di riferimento

PROGETTAZIONE:

Studio FRUZZETTI

COMMITTENTE:

Società Cooperativa Consortile MARMO a.r.l.

0	11/2002		DEPIETRI	G.FRUZZETTI	
REV.	DATA	DESCRIZIONE	DISEGN.	CONTR.	APPROV.
PROPRIETÀ:			File		
Società Cooperativa Consortile MARMO a.r.l.			02_DATI		
OGGETTO:			SCALA	TAVOLA	
VARIANTE FINALE			1:500	2	
Progetto di capannone industriale					
Lotto 2					
TITOLO:			REV.	0	
PARAMETRI ED INDICI DI INTERVENTO					

- MANUFATTO PER EVENTUALE CABINA ELETTRICA
- SUPERFICIE COPERTA (S.c)
- PARCHEGGI (P)
- SPAZI DI MANOVRA (Sm)
- VERDE PRIVATO (Vp)
- SUPERFICIE DRENANTE (Ghiaino)

SUPERFICIE A VERDE PRIVATO (V.p)


	VOLUME	N.T.A Vp=1/40 V	PROGETTO
LOTTO 2.1	MC 7760.9	MQ 194.02	V1 MQ 11.00
			V2 MQ 125.00
			V3 MQ 32.00
			V4 MQ 39.00
LOTTO 2.2	MC 12217.6	MQ 305.43	< MQ 207.00
			V1 MQ 37.00
			V2 MQ 44.50
			V3 MQ 194.00
LOTTO 2.3	MC 8742.7	MQ 218.50	V4 MQ 30.00
			V1 MQ 71.00
			V2 MQ 105.00
			V3 MQ 43.00
LOTTO 2.4	MC 4890.0	MQ 122.25	< MQ 219.00
			V1 MQ 80.00
			V2 MQ 51.00
			< MQ 131.00
LOTTO 2.5	MC 12839.3	MQ 320.98	V1 MQ 27.00
			V2 MQ 279.00
			V3 MQ 15.00
			< MQ 321.00

SUPERFICIE A SPAZI DI MANOVRA (S.m.)

	SUP. COPER. Sc	N.T.A S.m.≥50%Sc	PROGETTO
LOTTO 2.1	MQ 1034.79	MQ 517.39	A MQ 6161.94
			S.c. MQ 1034.79
			Vp MQ 207.00
			P MQ 212.50
LOTTO 2.2	MQ 1629.01	MQ 407.25	< MQ 4707.65
			A MQ 6557.93
			S.c. MQ 1629.01
			Vp MQ 305.50
LOTTO 2.3	MQ 1165.70	MQ 271.07	P MQ 312.50
			< MQ 4310.92
			A MQ 3636.60
			S.c. MQ 1084.29
LOTTO 2.4	MQ 652.0	MQ 163.00	Vp MQ 204.00
			P MQ 212.50
			< MQ 2337.41
			A MQ 2958.00
LOTTO 2.5	MQ 1482.0	MQ 370.50	S.c. MQ 652.00
			Vp MQ 131.00
			P MQ 125.00
			< MQ 2050.00

SUPERFICIE DRENANTE
ex D.R.T n°230/94

	SUP. LOTTO A	SUP. DRENANTE 25% A	PROGETTO
LOTTO 2.1	MQ 6161.94	MQ 1540.48	VP MQ 207.00
			GHIAINO MQ 3022.00
			< MQ 3229.00
LOTTO 2.2	MQ 6557.93	MQ 1639.48	VP MQ 305.50
			GHIAINO MQ 1834.00
			< MQ 2139.50
LOTTO 2.3	MQ 3636.60	MQ 909.15	VP MQ 204.00
			GHIAINO MQ 717.00
			< MQ 921.00
LOTTO 2.4	MQ 2958.00	MQ 739.50	VP MQ 131.00
			GHIAINO MQ 867.00
			< MQ 998.00
LOTTO 2.5	MQ 5701.40	MQ 1425.35	VP MQ 321.00
			GHIAINO MQ 1103.50
			< MQ 1424.50

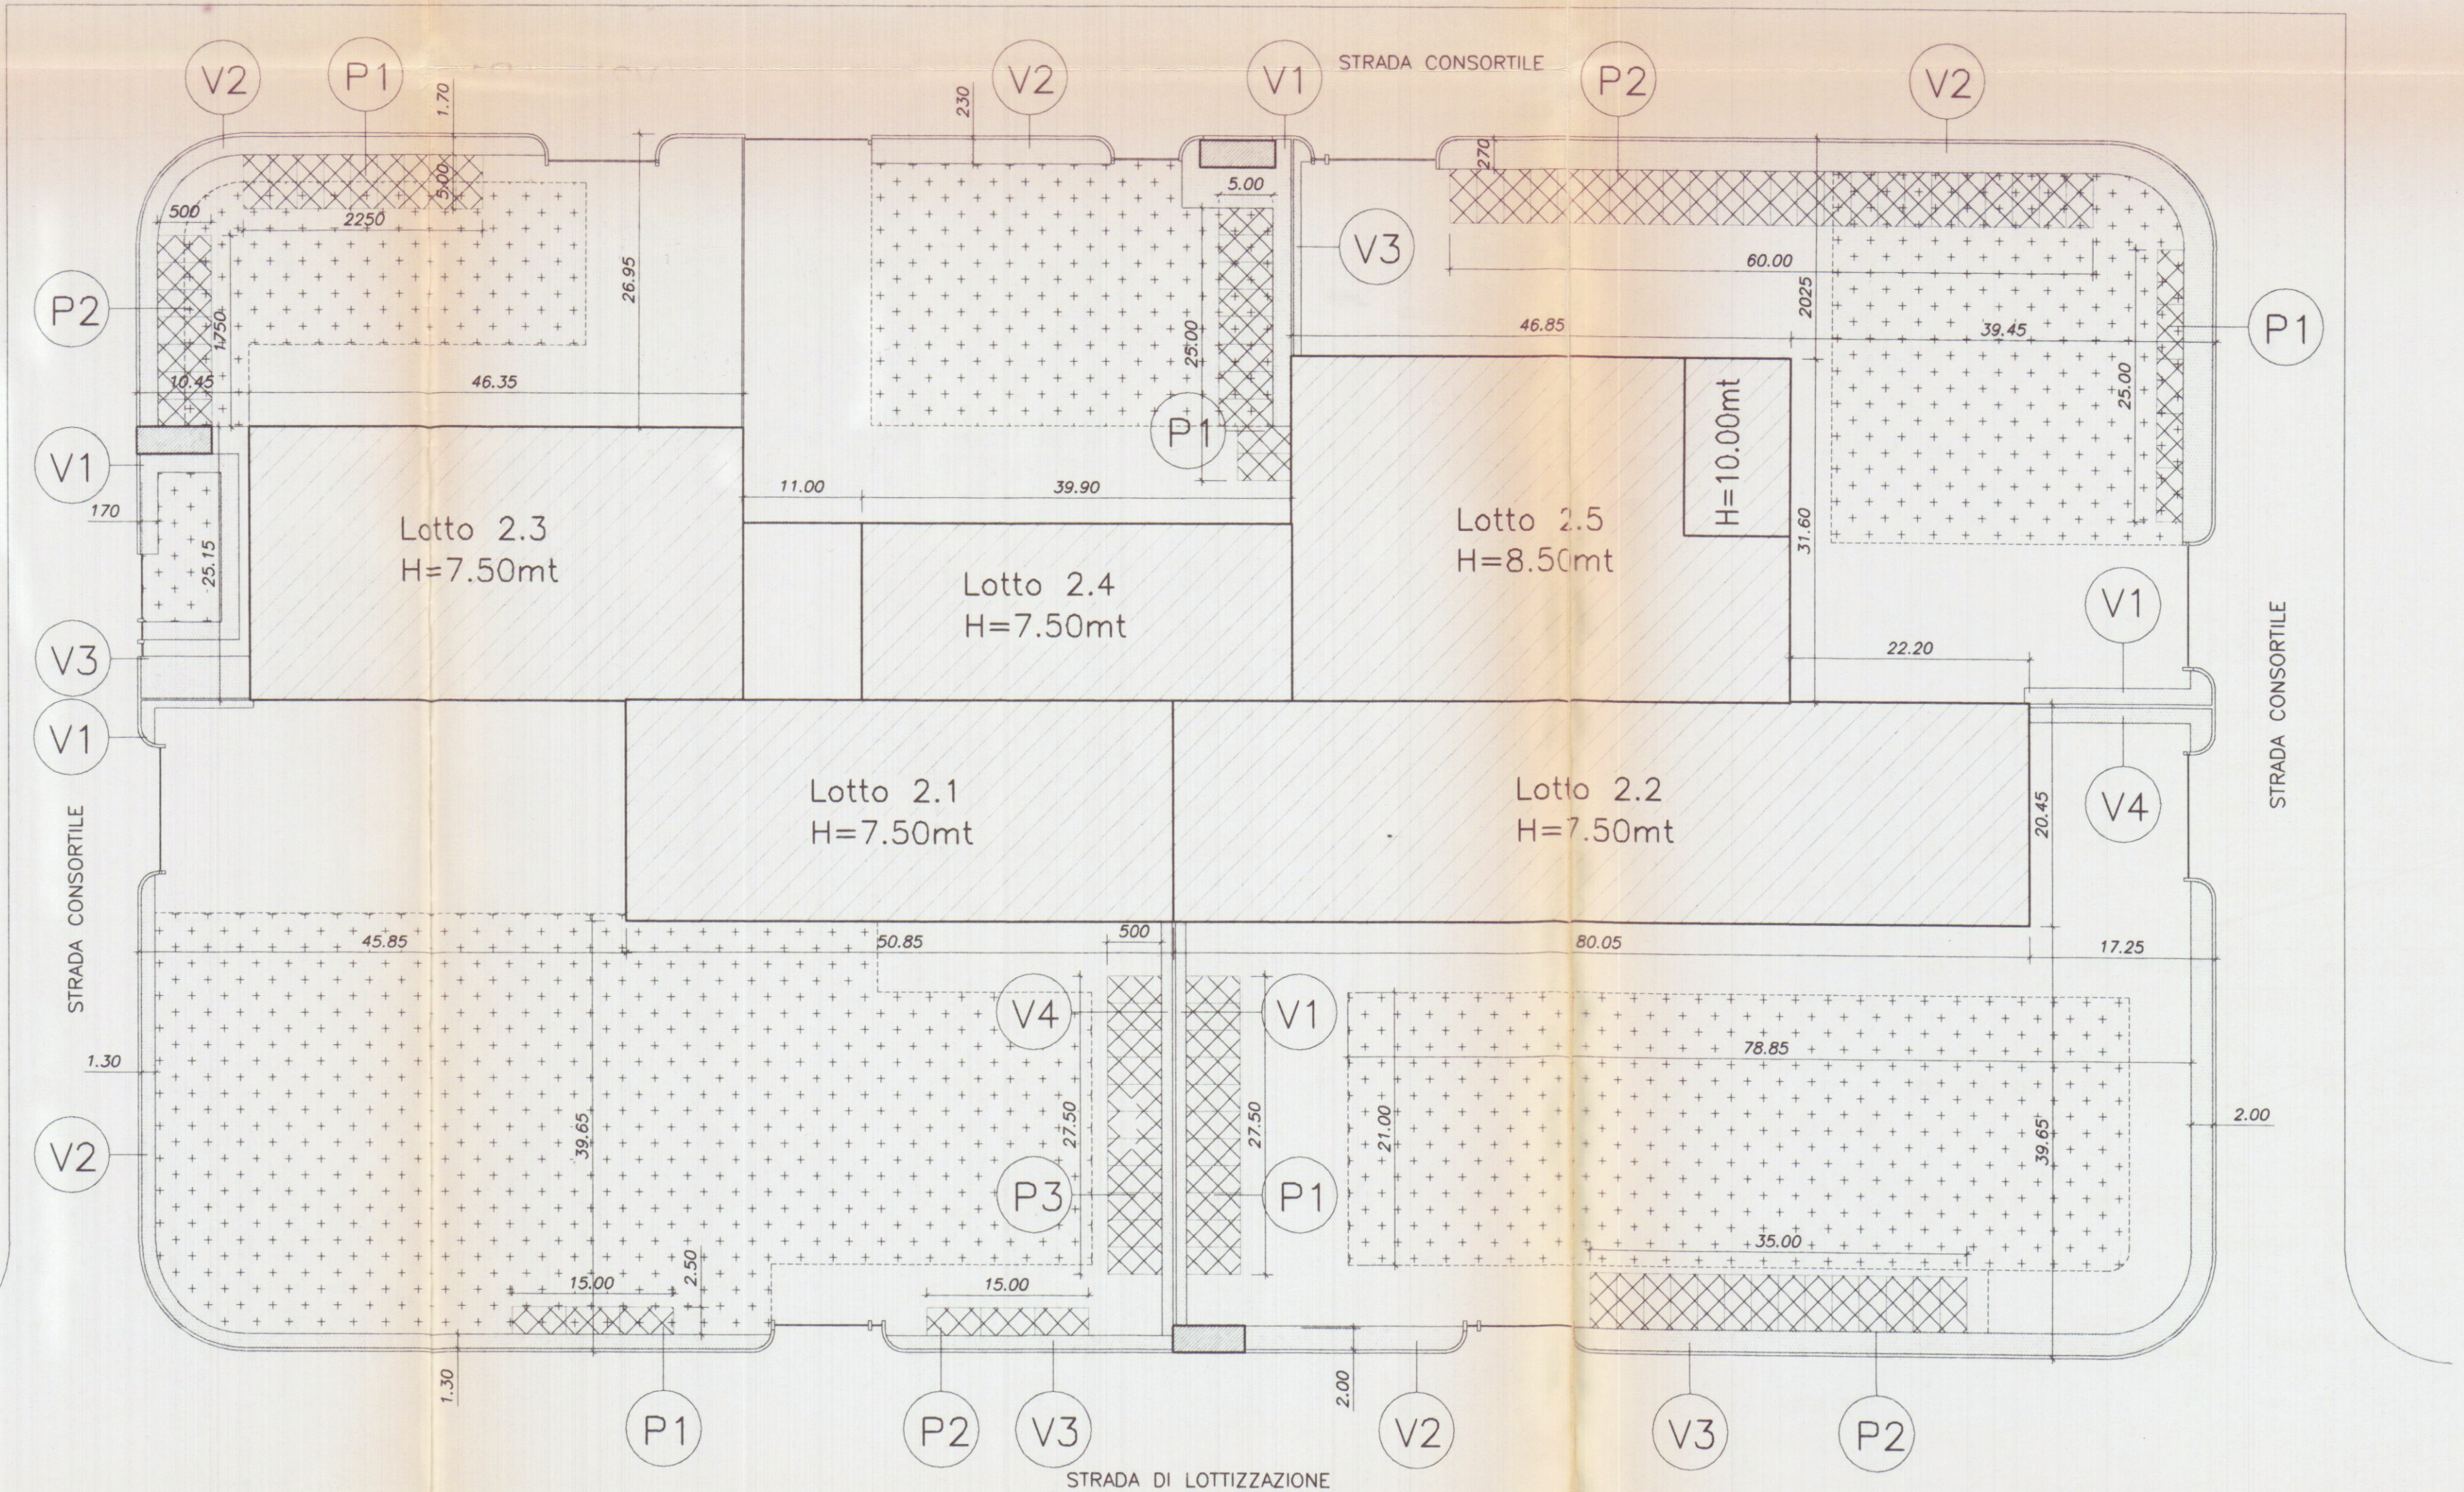

PLANIMETRIA DI PROGETTO
SCALA 1:500