


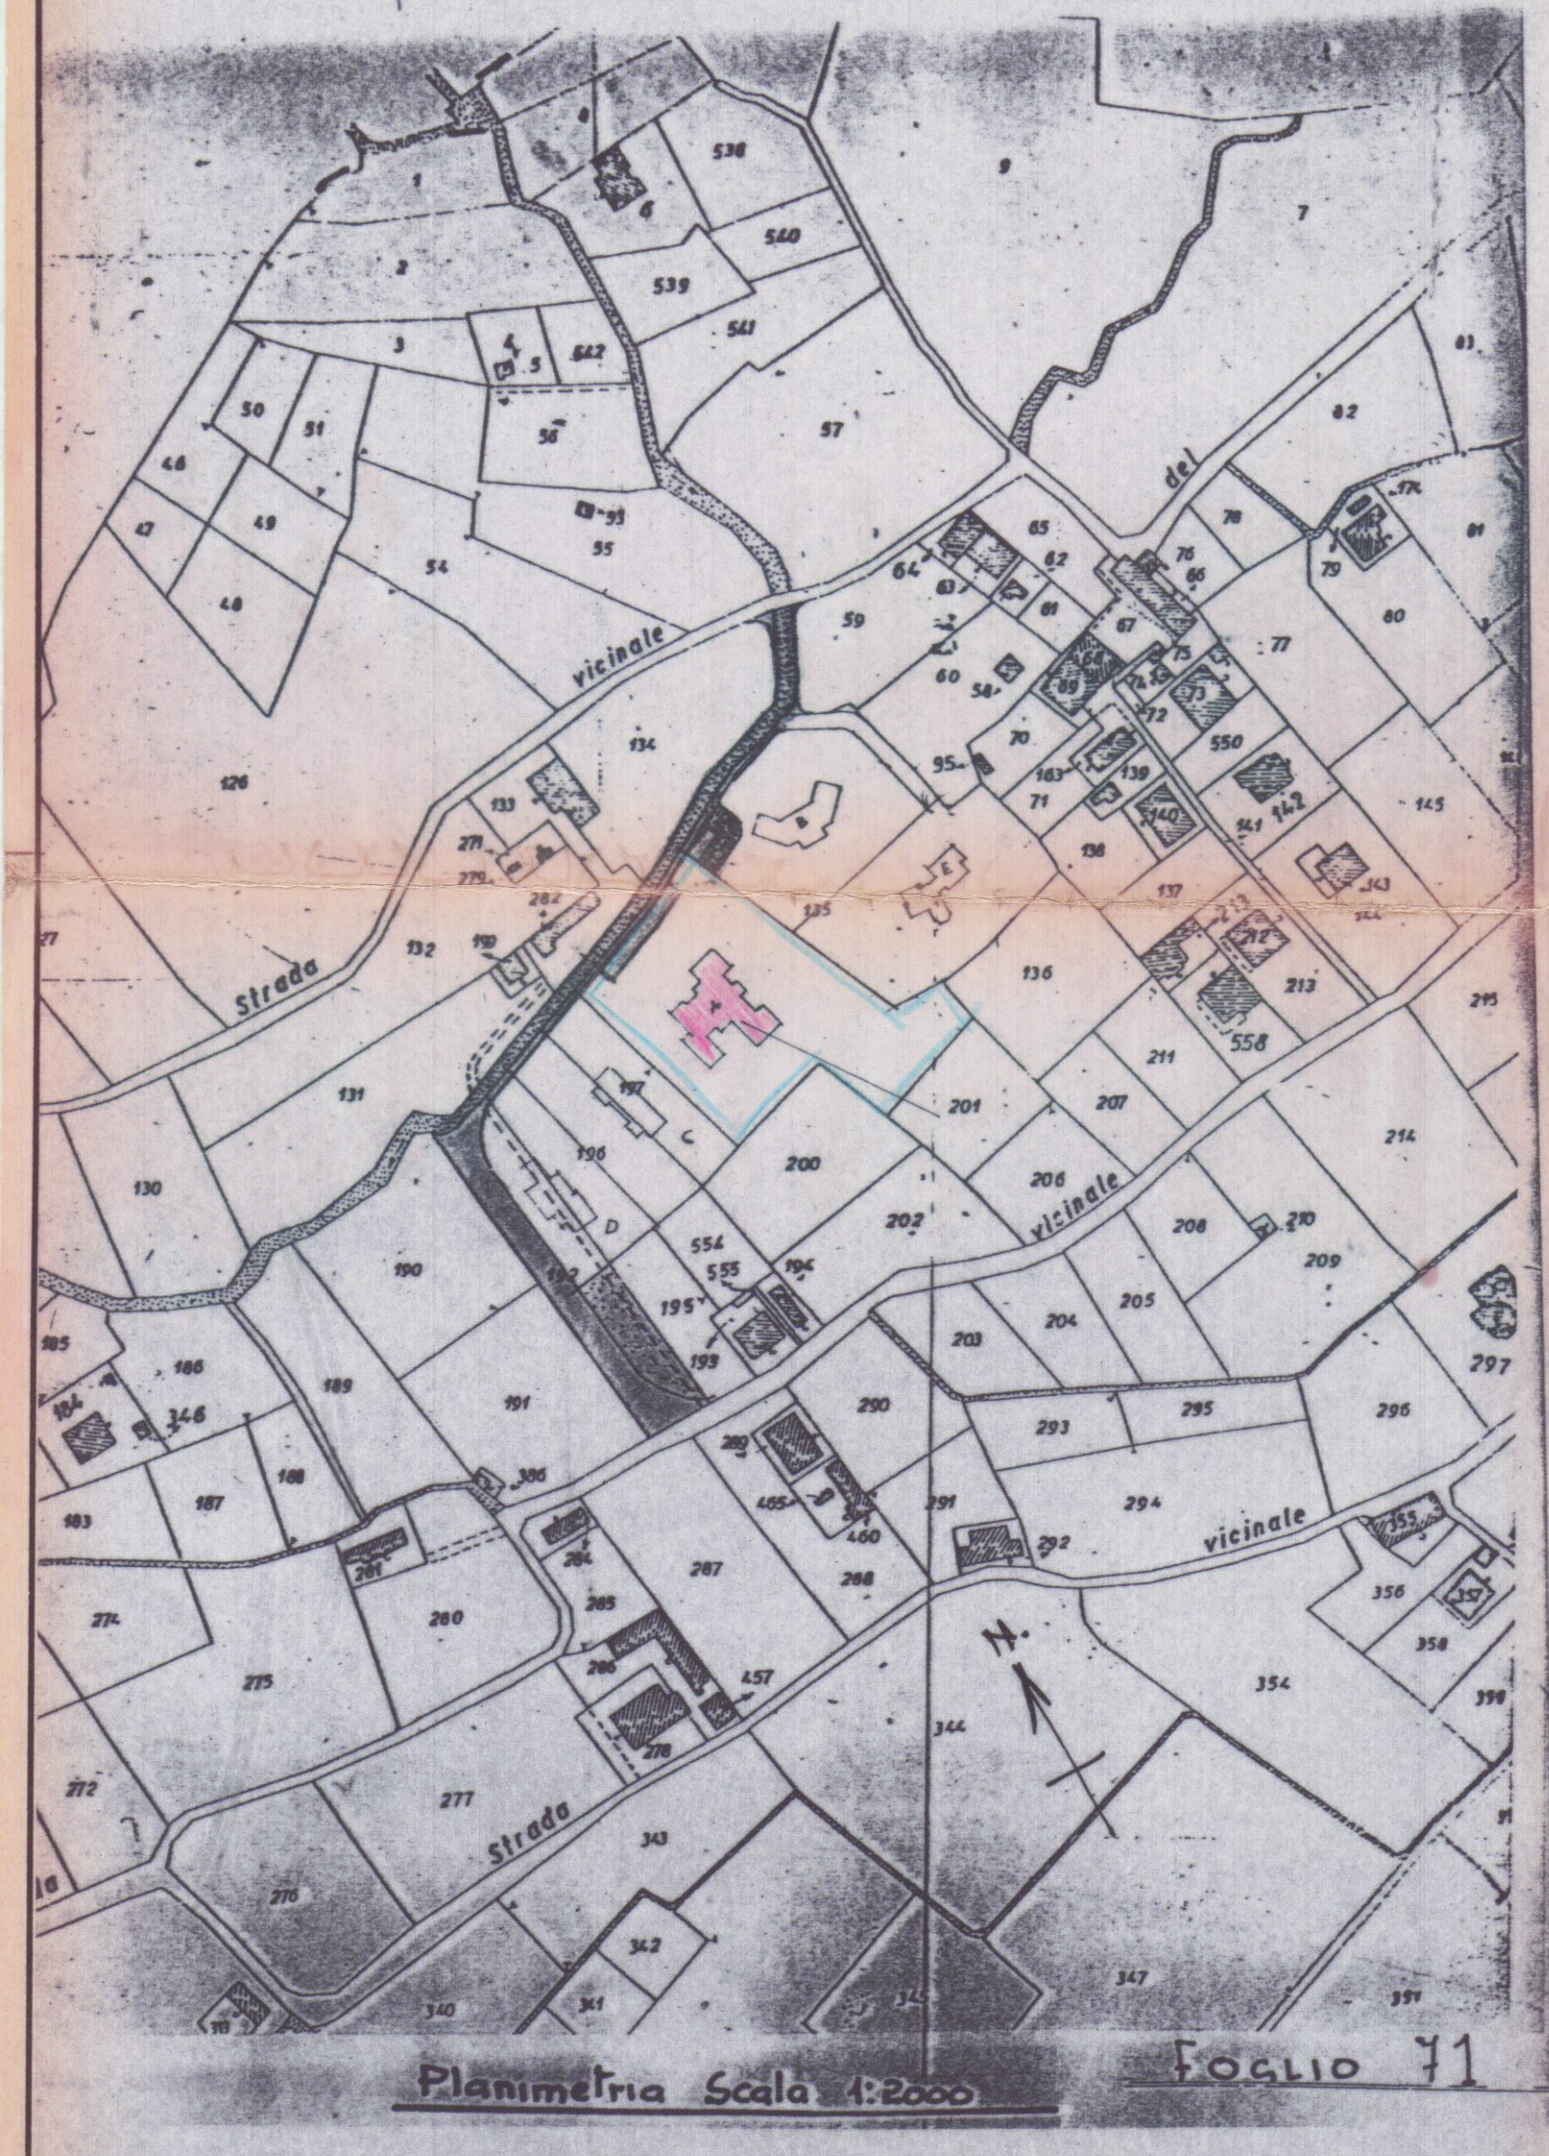

STUDIO TECNICO GEOG. ROBERTO MARTELLI
VIA PARMA - 13, MARIVA DI CARBARA

PROP. FONTANA PIER MARCO - GIOVANNI e MARIA
ERMELLINA -



CIVILE ABITAZIONE IN LOC. MARASIO
CARBARA

TAV. 1 - PLANIM.

FABB. A

INFORMATIVA DI PRG
ZONA PAESISTICA "A"
dal confini ml. 1000
dal fabbricati ml. 2000
h. max ml. 7,50
piani 2
1/12 del lotto

FABBRICATO "A" mq. 324,04 mc. 2242,08

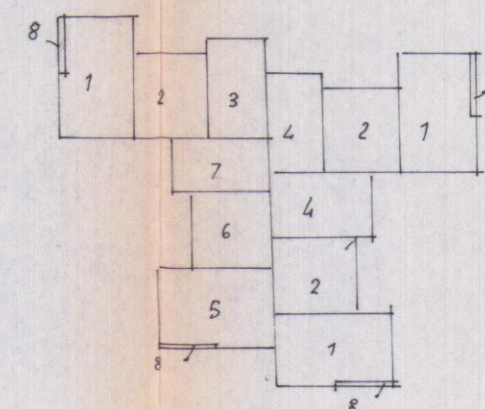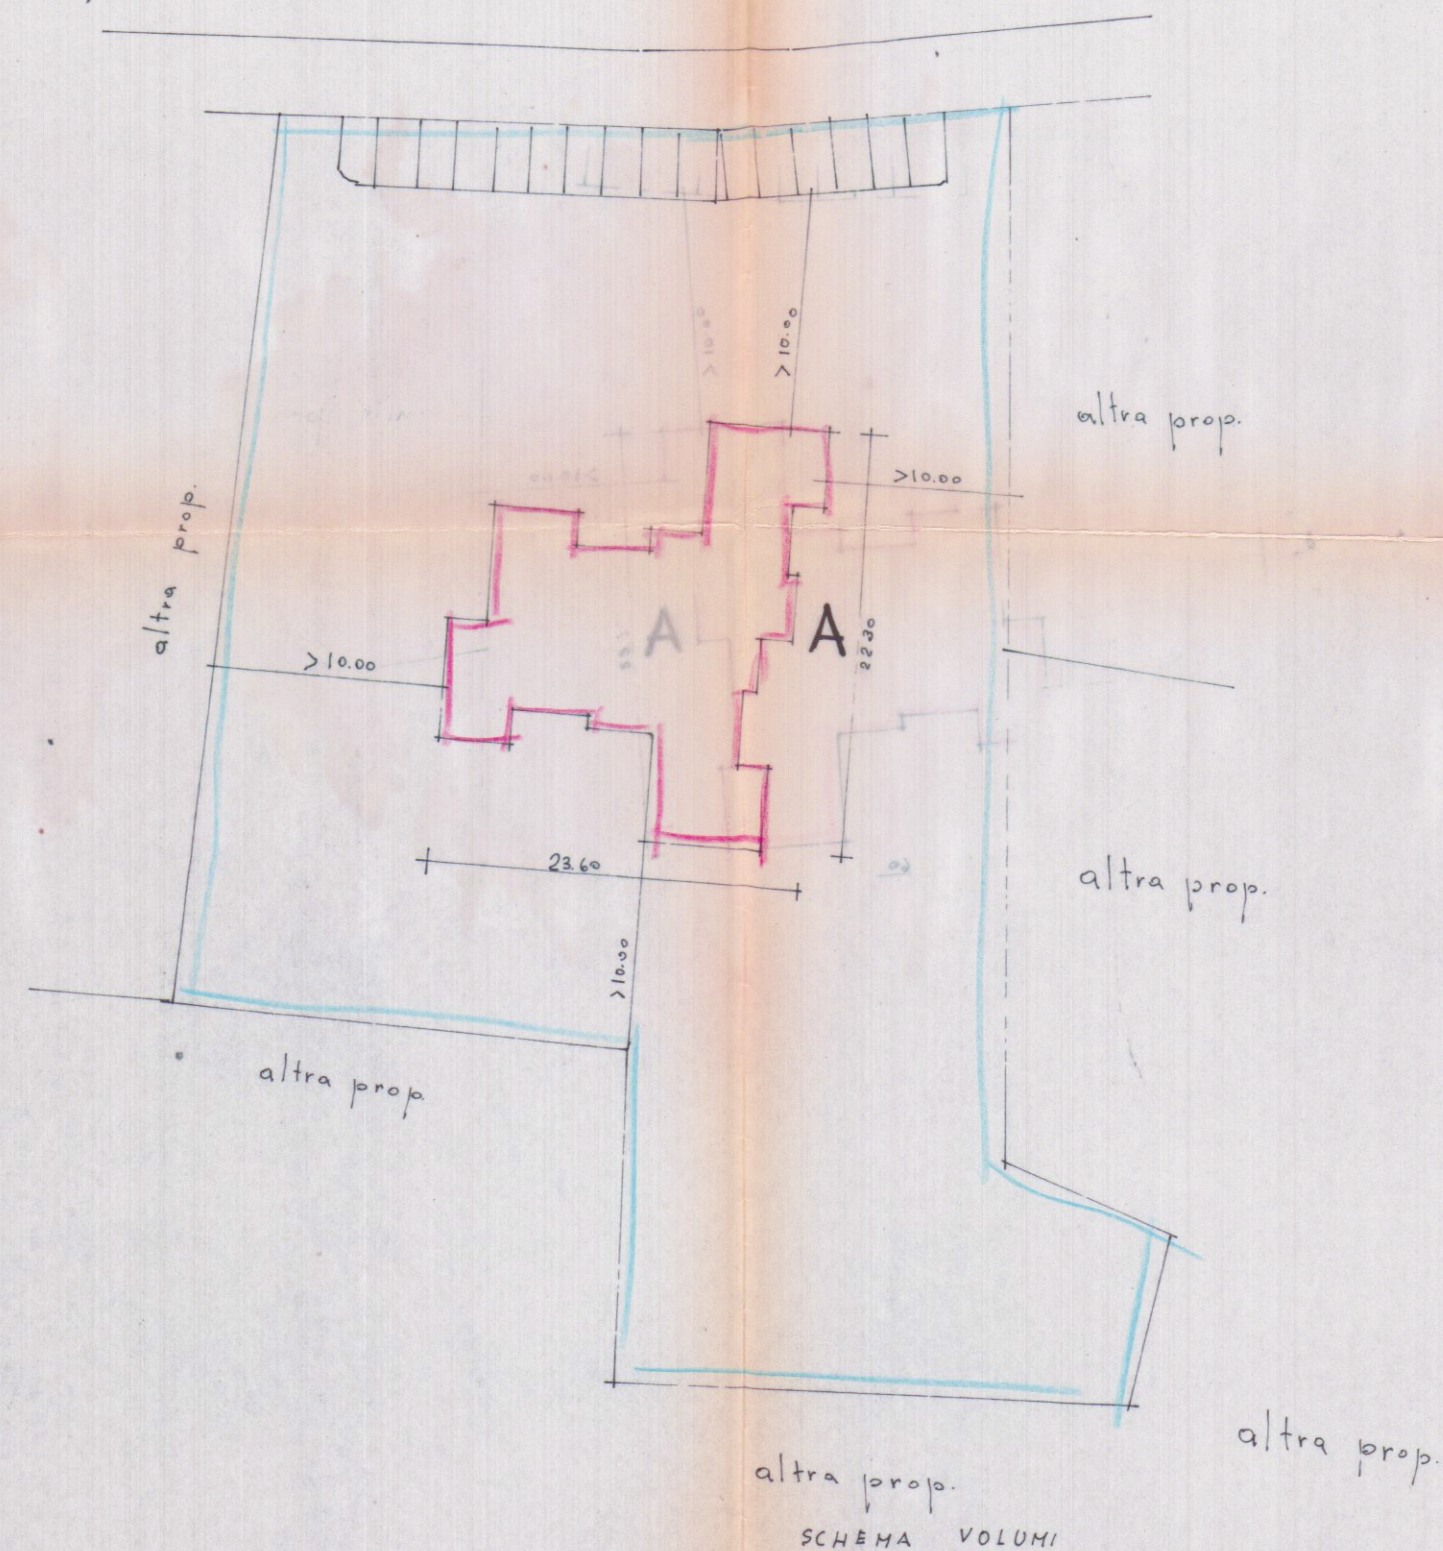

1	7,80 x 4,90 x 3 = mq.	104,66	
2	5,00 x 4,90 x 3 = mq.	63,50	23,10
3	3,80 x 5,00 =	18,00	22,80
4	3,60 x 6,00 x 2 =	42,20	43,70
5	7,60 x 4,90 =	37,24	
6	4,90 x 4,90 =	24,01	24,01
7	3,50 x 6,00 =	20,88	20,88
8	0,50 x 3,80 x 4 =	7,60	
TOTALE		mq. 324,04 x h. 6,70 = mc. 2242,08	