


COMUNE di CARRARA

Progetto :
RISTRUTTURAZIONE
FABBRICATO CIVILE ABITAZIONE CON
FRAZIONAMENTO ED AMPLIAMENTO

4

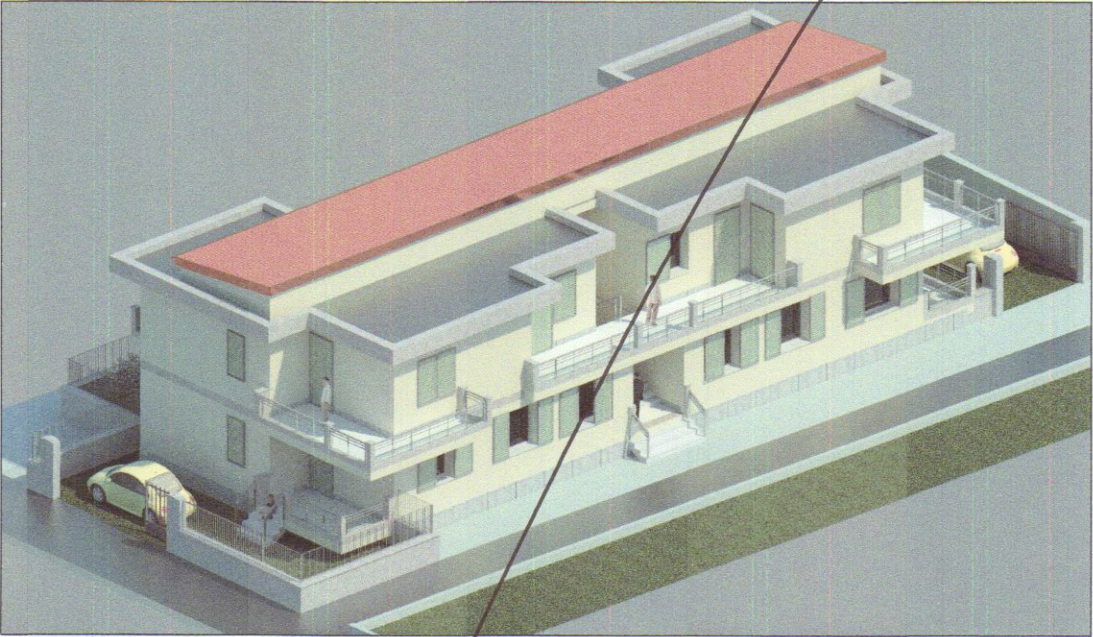


Estremi Catastali : Foglio 87 Mappale 191 sub 1 e 2

Titolo :
TABELLE SUPERFICIE E VOLUMI

Scala disegni
1:100

Progettista:
Geom. Tavarini Stefano


Committente:
Sig. PUCCIARELLI GIANLUCA

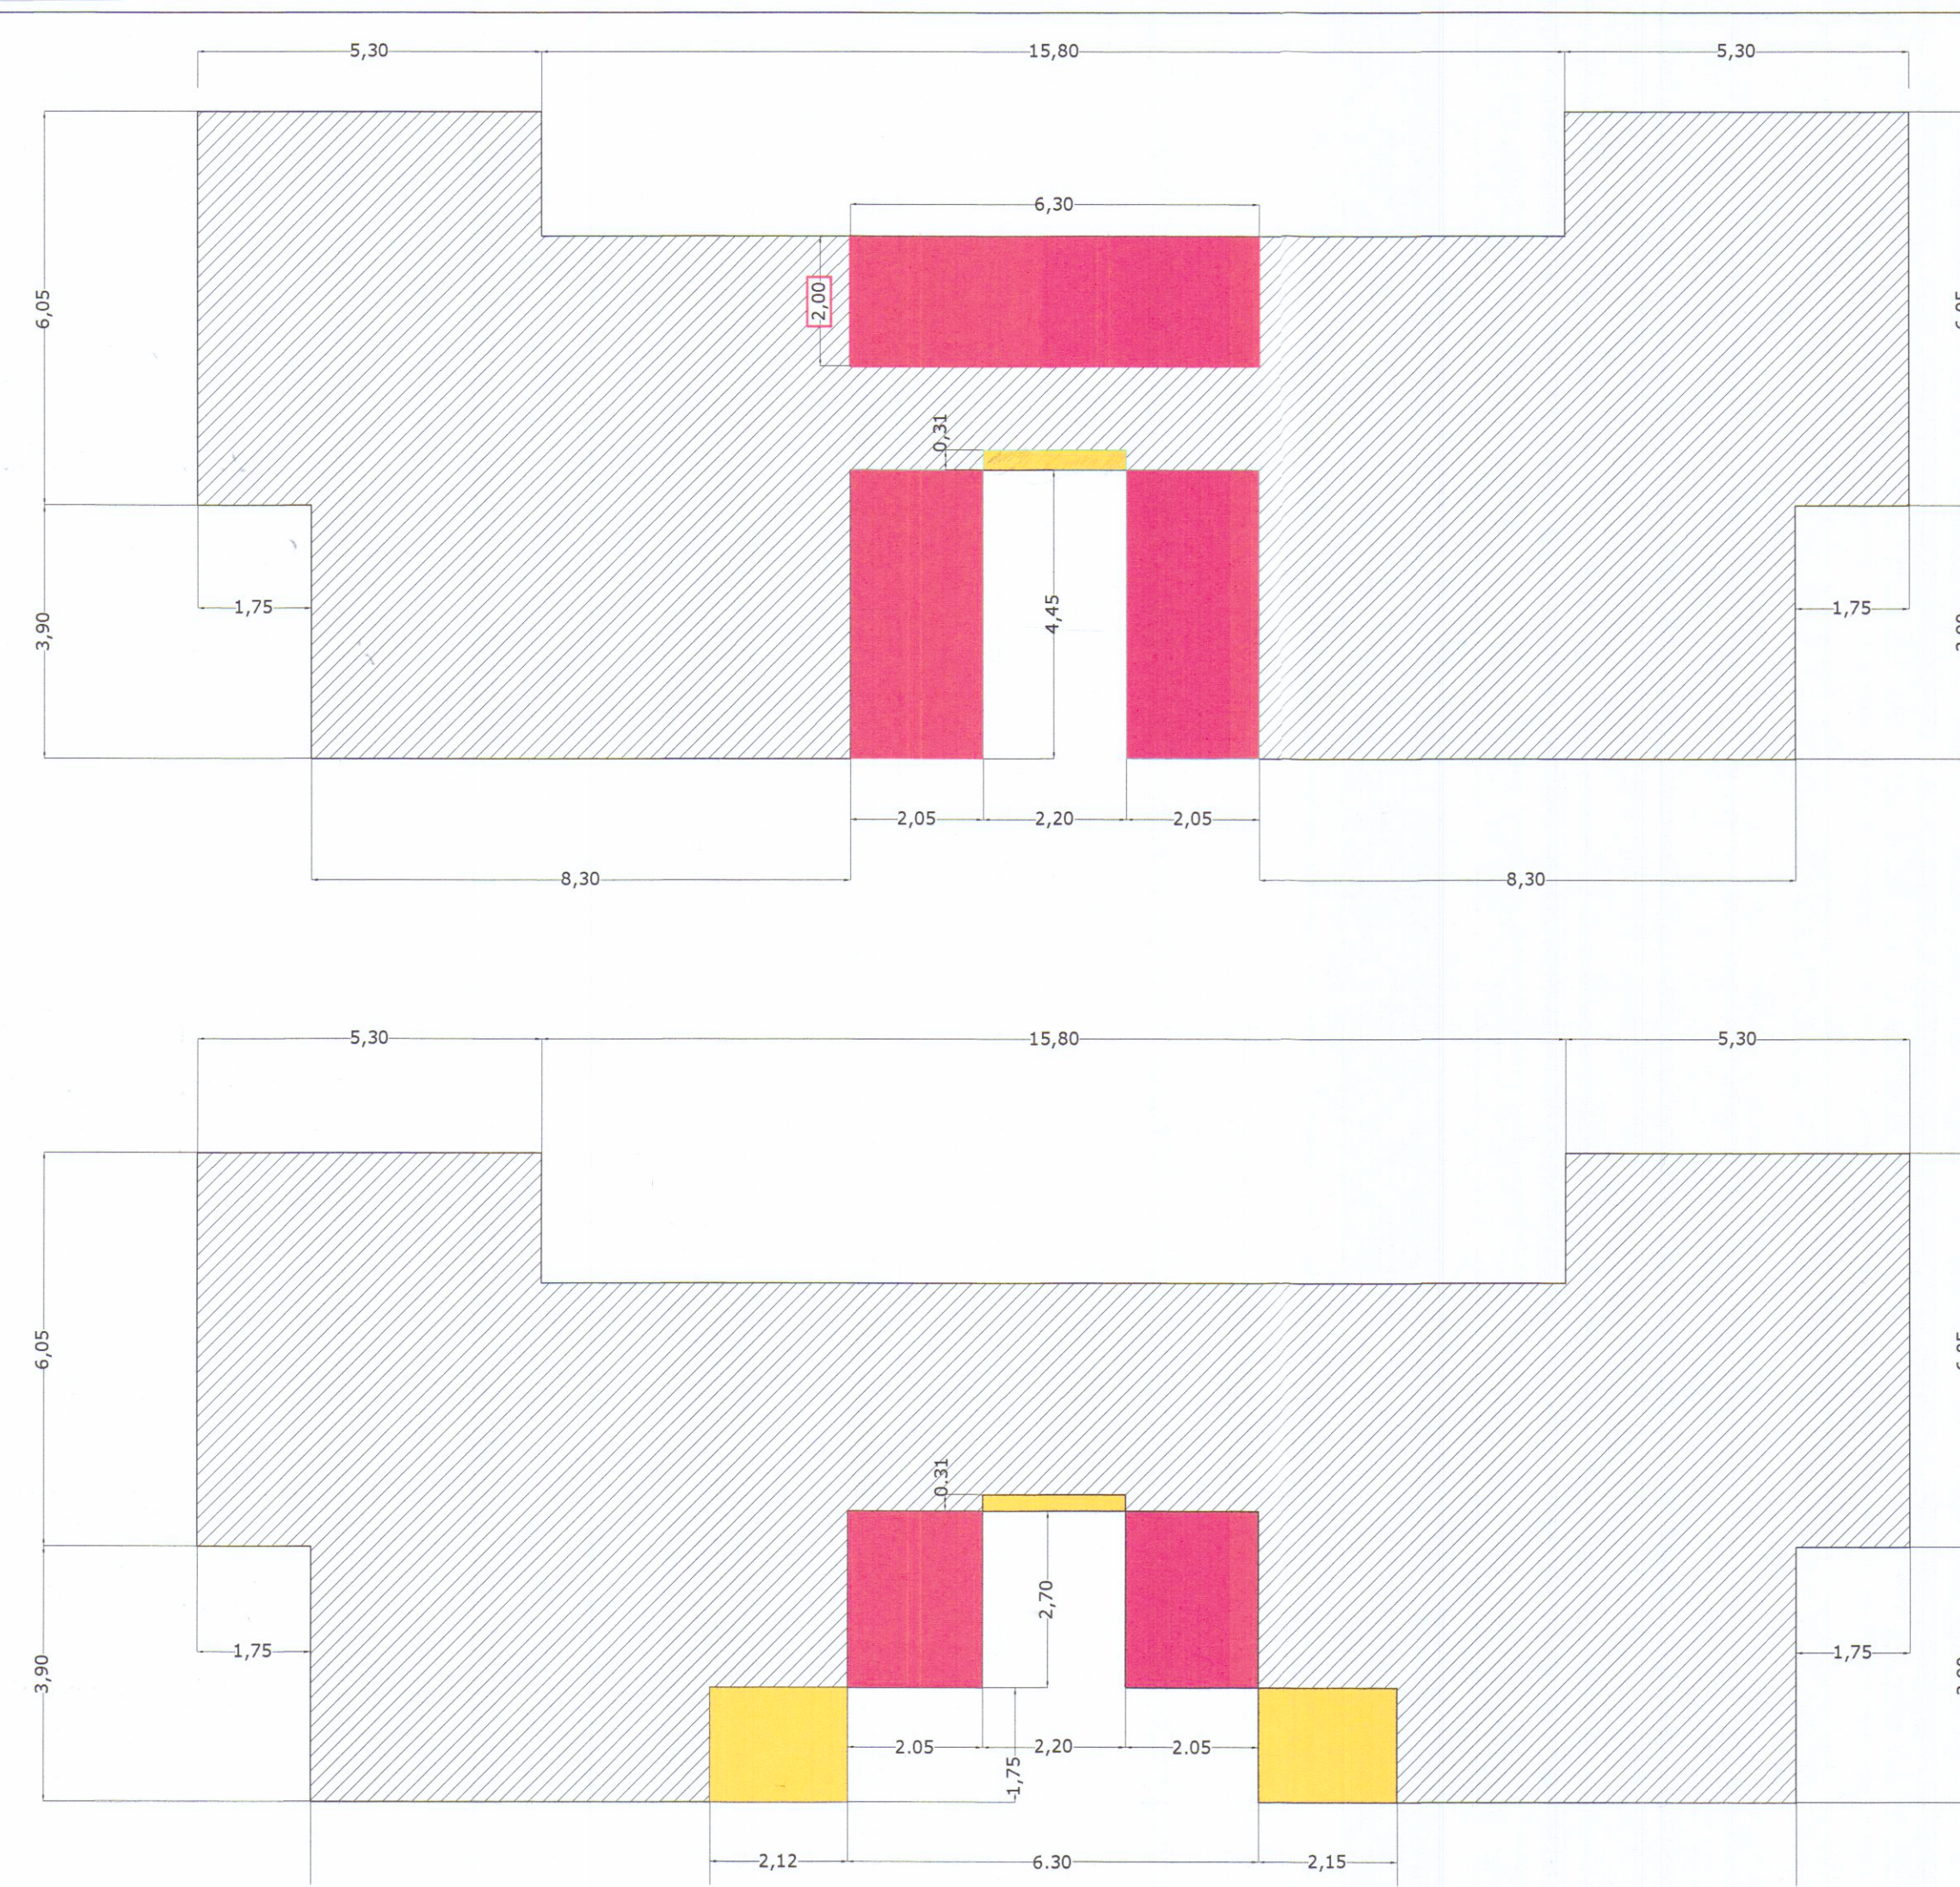

SUL E	S.U.L.	D.T.	SUL MAX 20%
378,20	602,15	26,55	25,64

 S.U.L. esistente

mq. 178.40

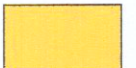 S.U.L. in diminuzione

mq. 0.70

 S.U.L. in aumento

mq. 30.85

TOTALE S.U.L. progetto mq. 208.55

mq. 30.15 S.U.L. in ampliamento

mc. 111.55 VOLUME in ampliamento

S.U.L. esistente COMPLESSIVA mq. 369.40

S.U.L. in ampliamento COMPLESSIVA $>20\%$ mq. 33.35

20% S.U.L. esistente COMPLESSIVA mq. 73.88

 S.U.L. esistente

mq. 191.00

 S.U.L. in diminuzione

mq. 8.10



 S.U.L. in aumento

mq. 11.30

TOTALE S.U.L. progetto mq. 194.20

mq. 3.20 S.U.L. in ampliamento

mc. 9.60 VOLUME in ampliamento

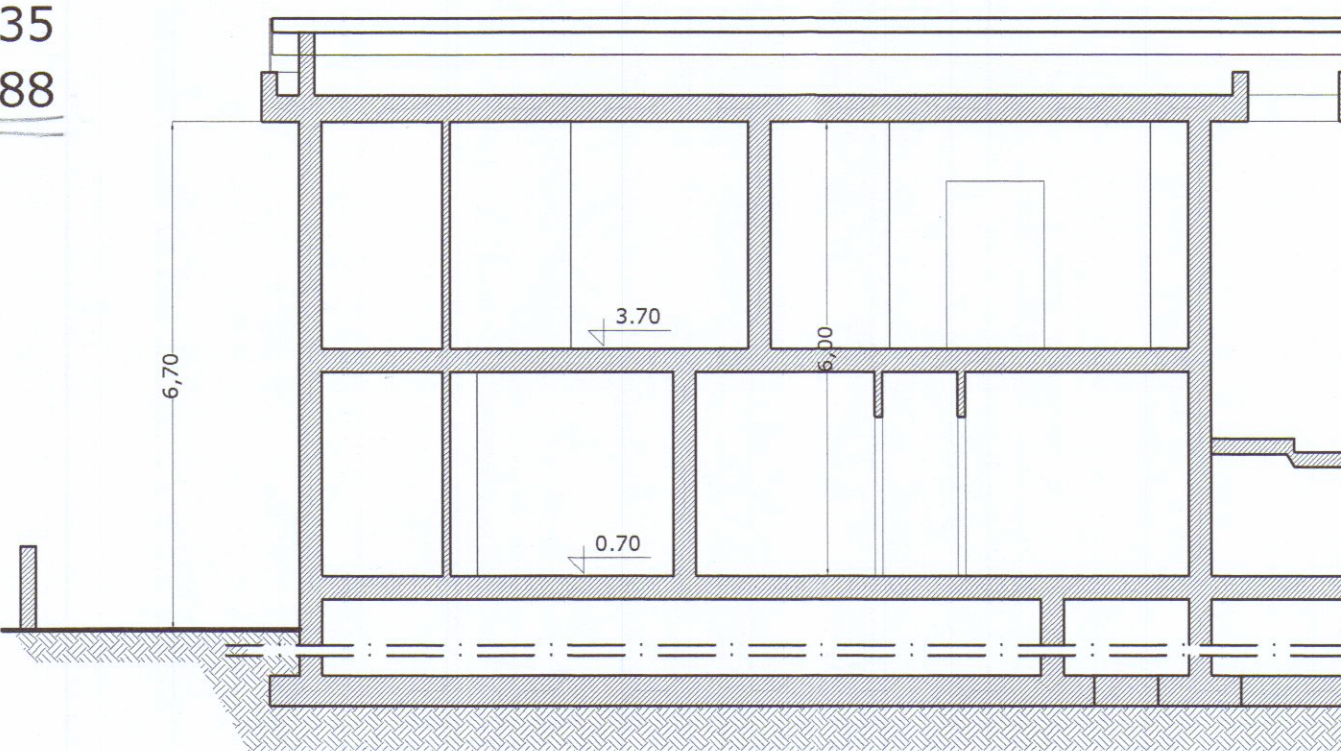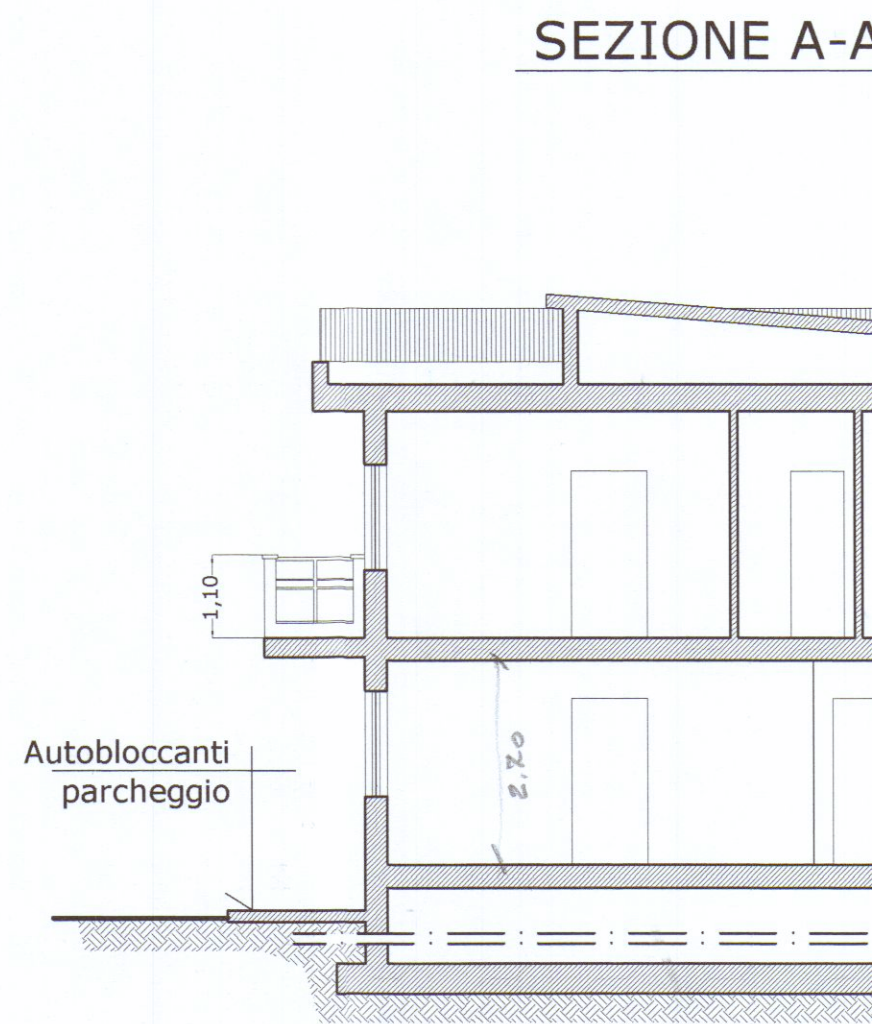

SEZIONE