

7 FEB. 1986

AVV. MORETTI ROBERTO e MANUELA

planimetrie e sezioni

scala: 1:100

APPROVATO

29 OTT. 1986

VARIANTE





Approvato dal Sindaco alle condizioni della concessione edilizia originaria n. 134 del 29.10.84

CARRARA, 29 OTT. 1986

IL FUNZIONARIO RESPONSABILE (Arch. Claudio Verrini)

STRALCIO PLANIMETRICO 1/1000

FOGLIO 64 MAPPE 159-189-190

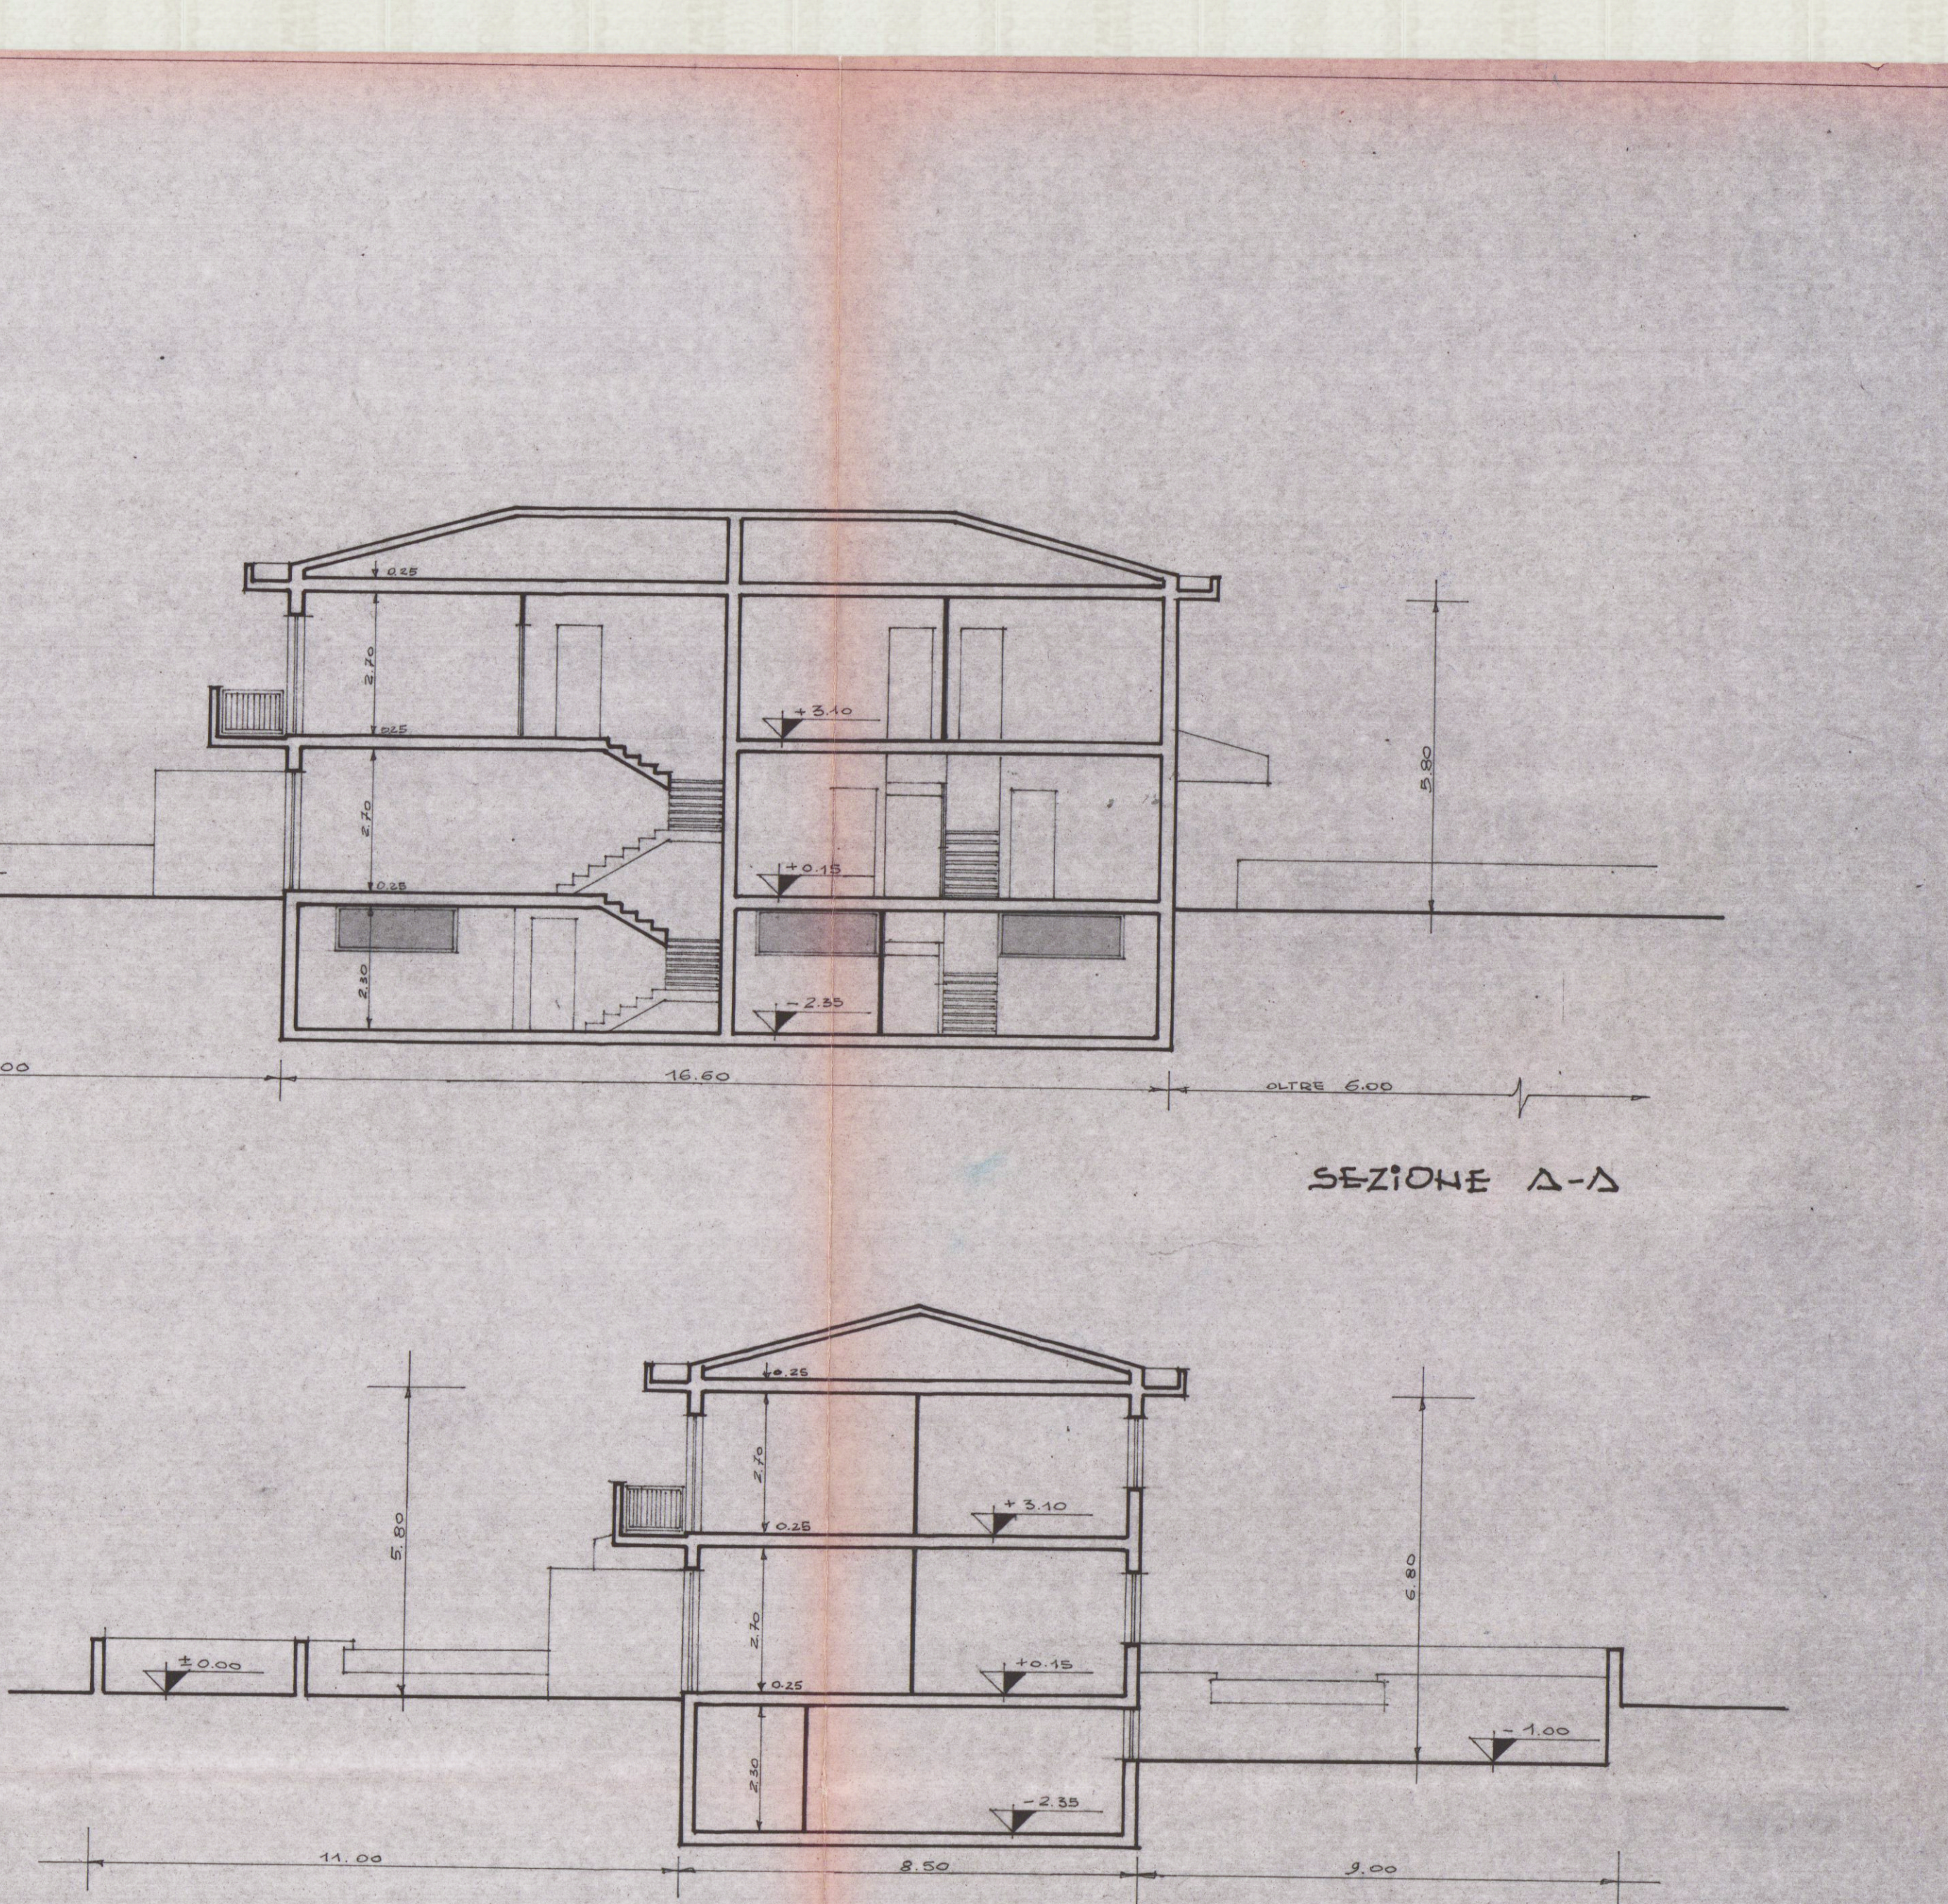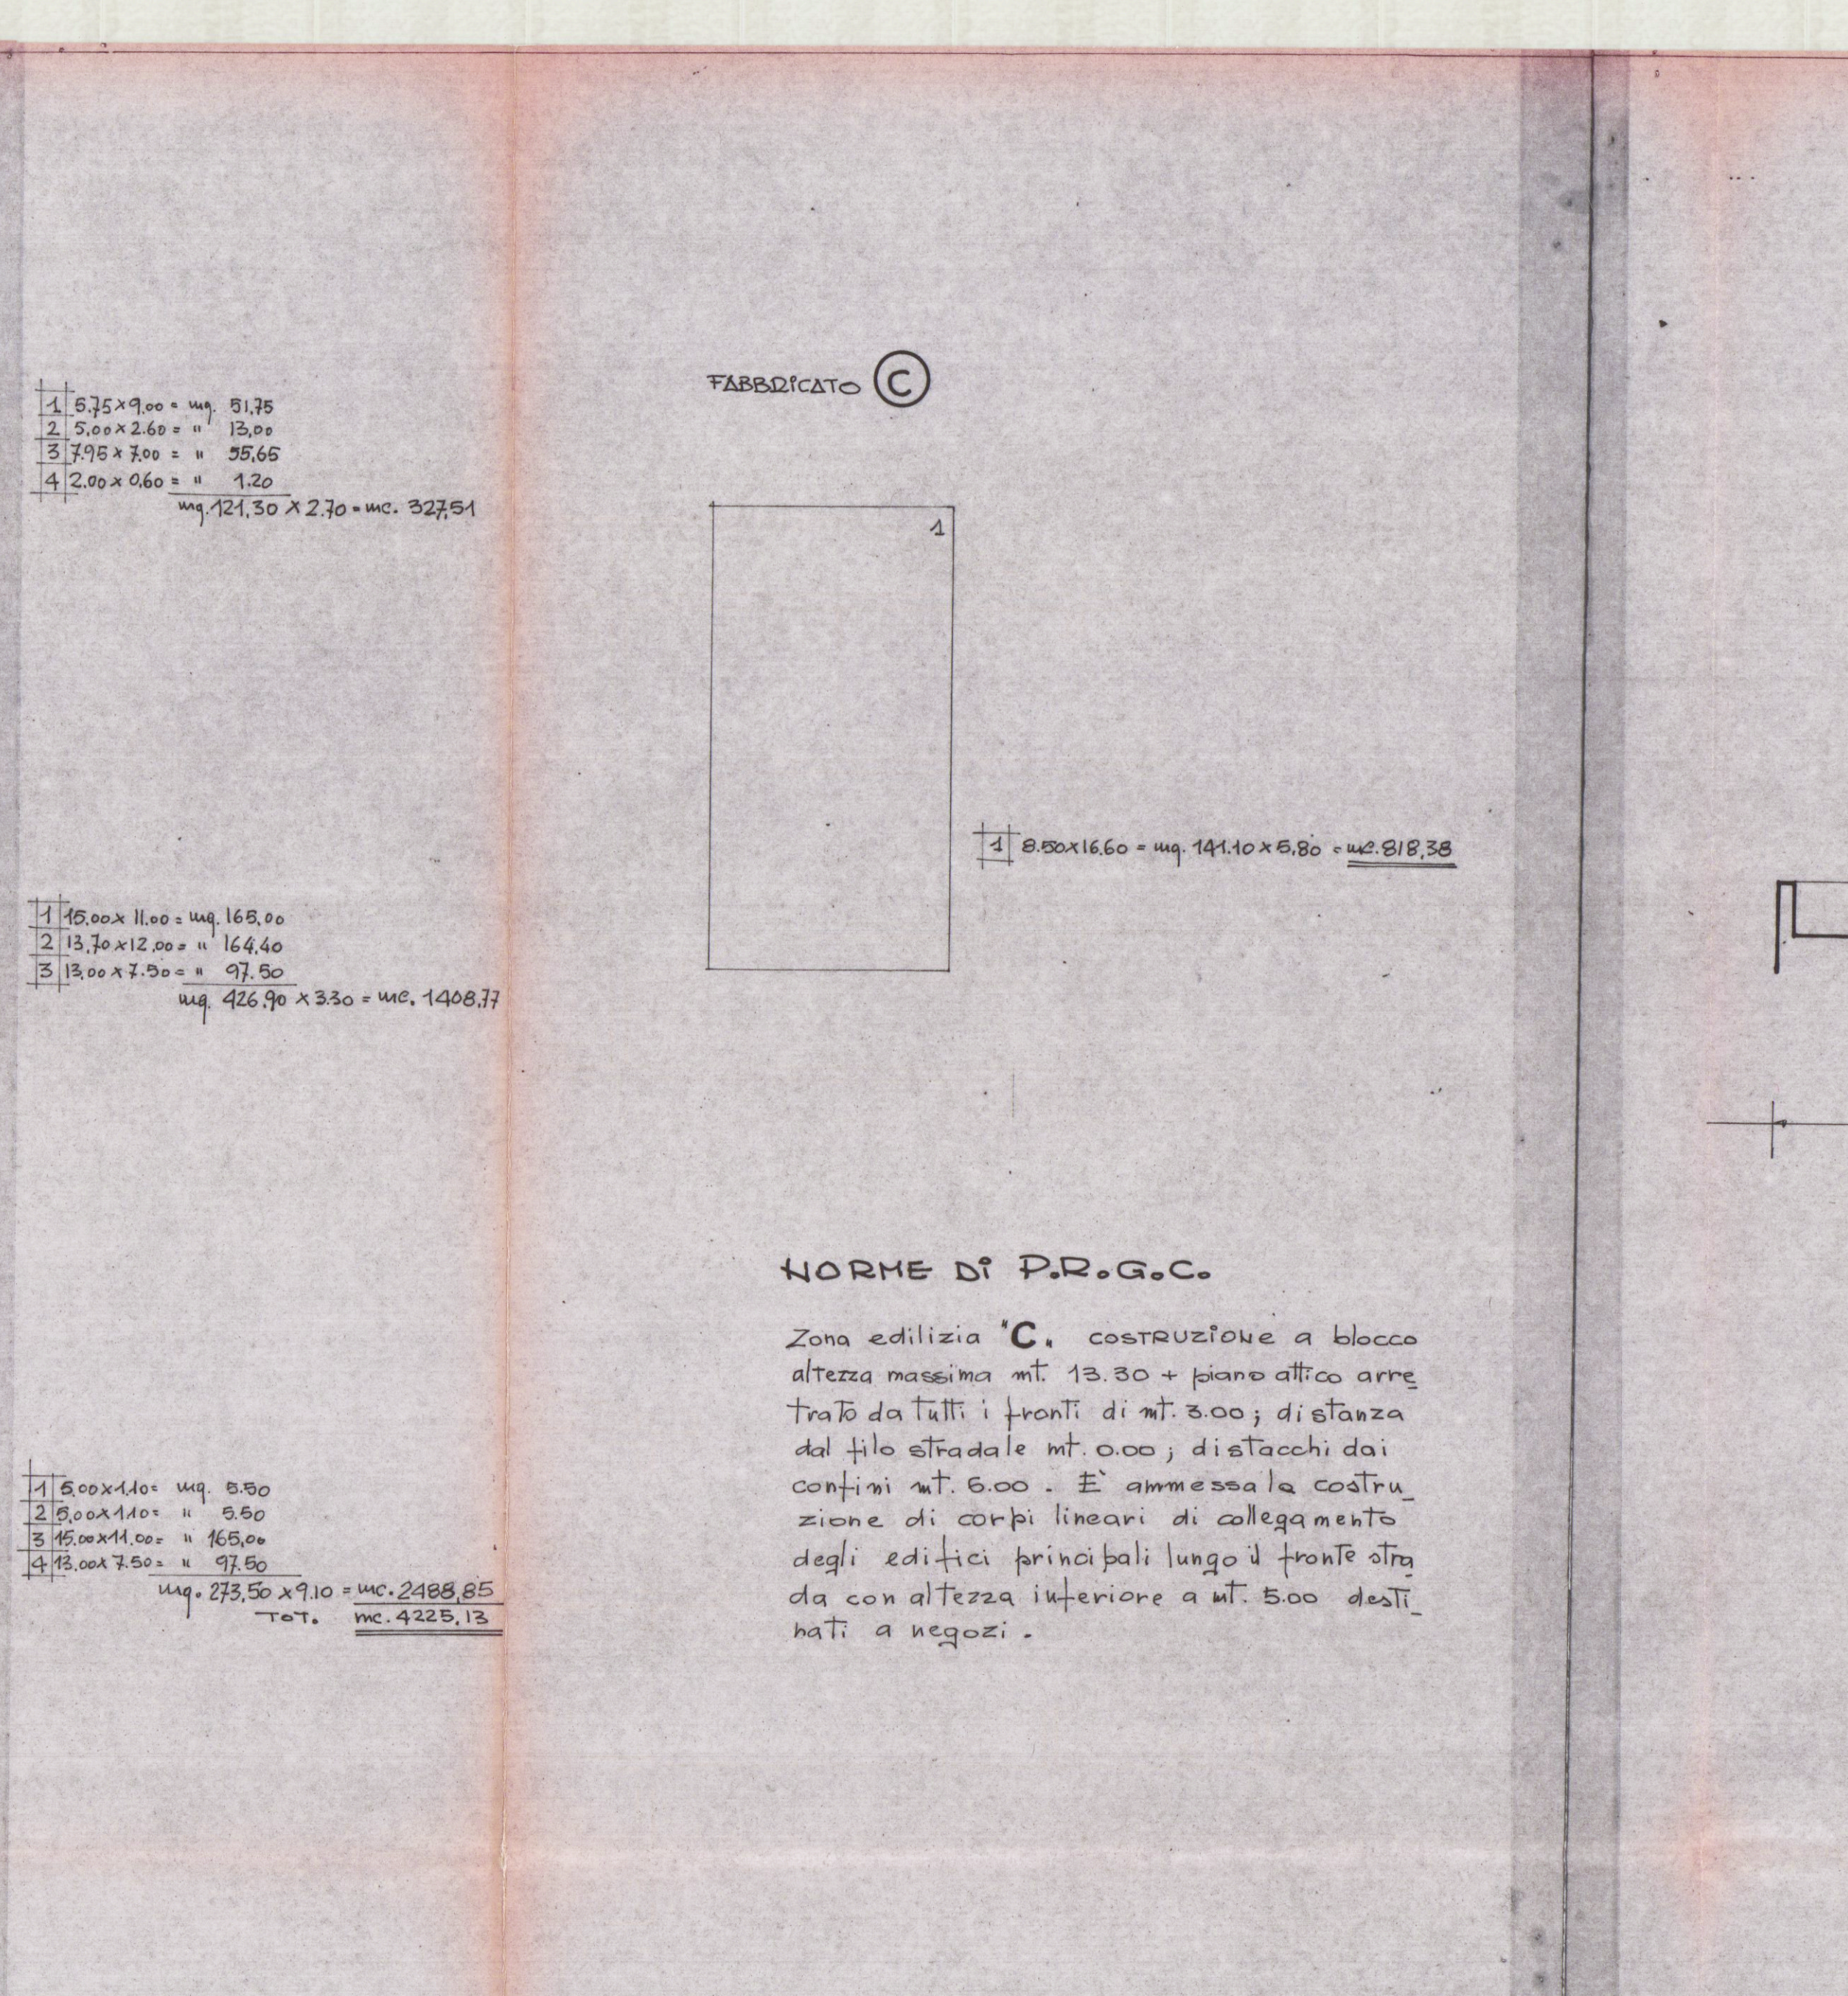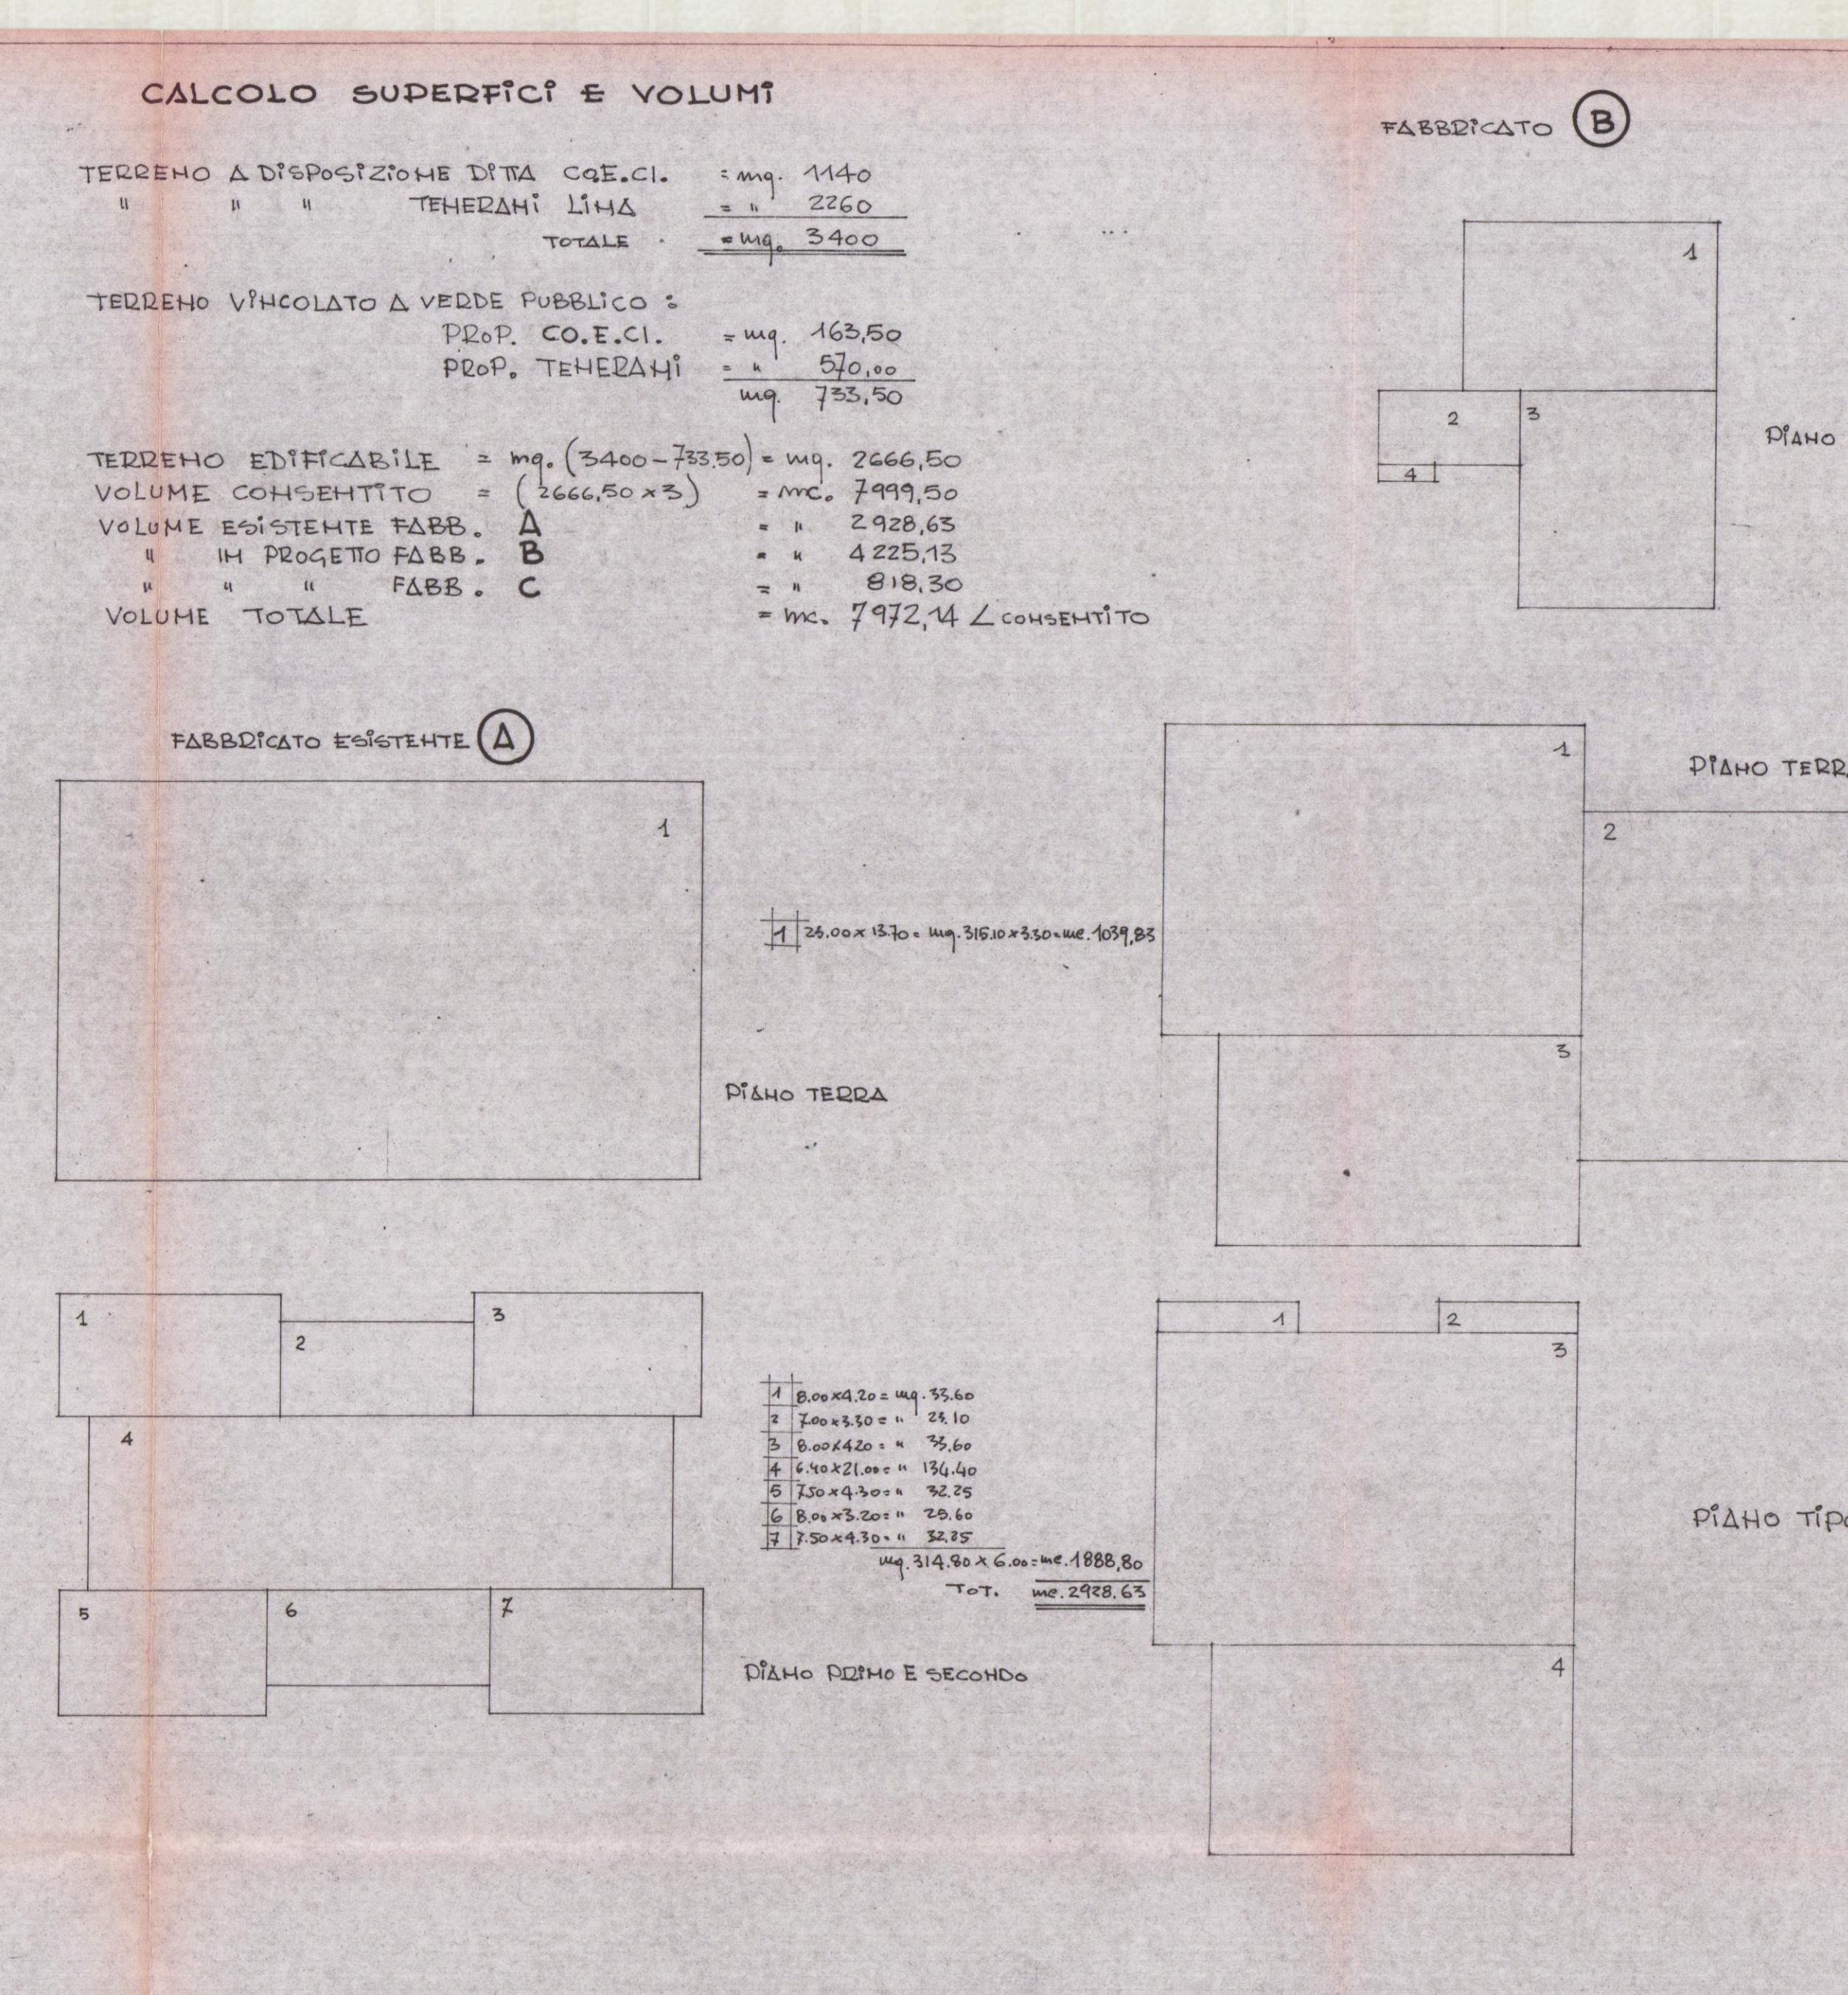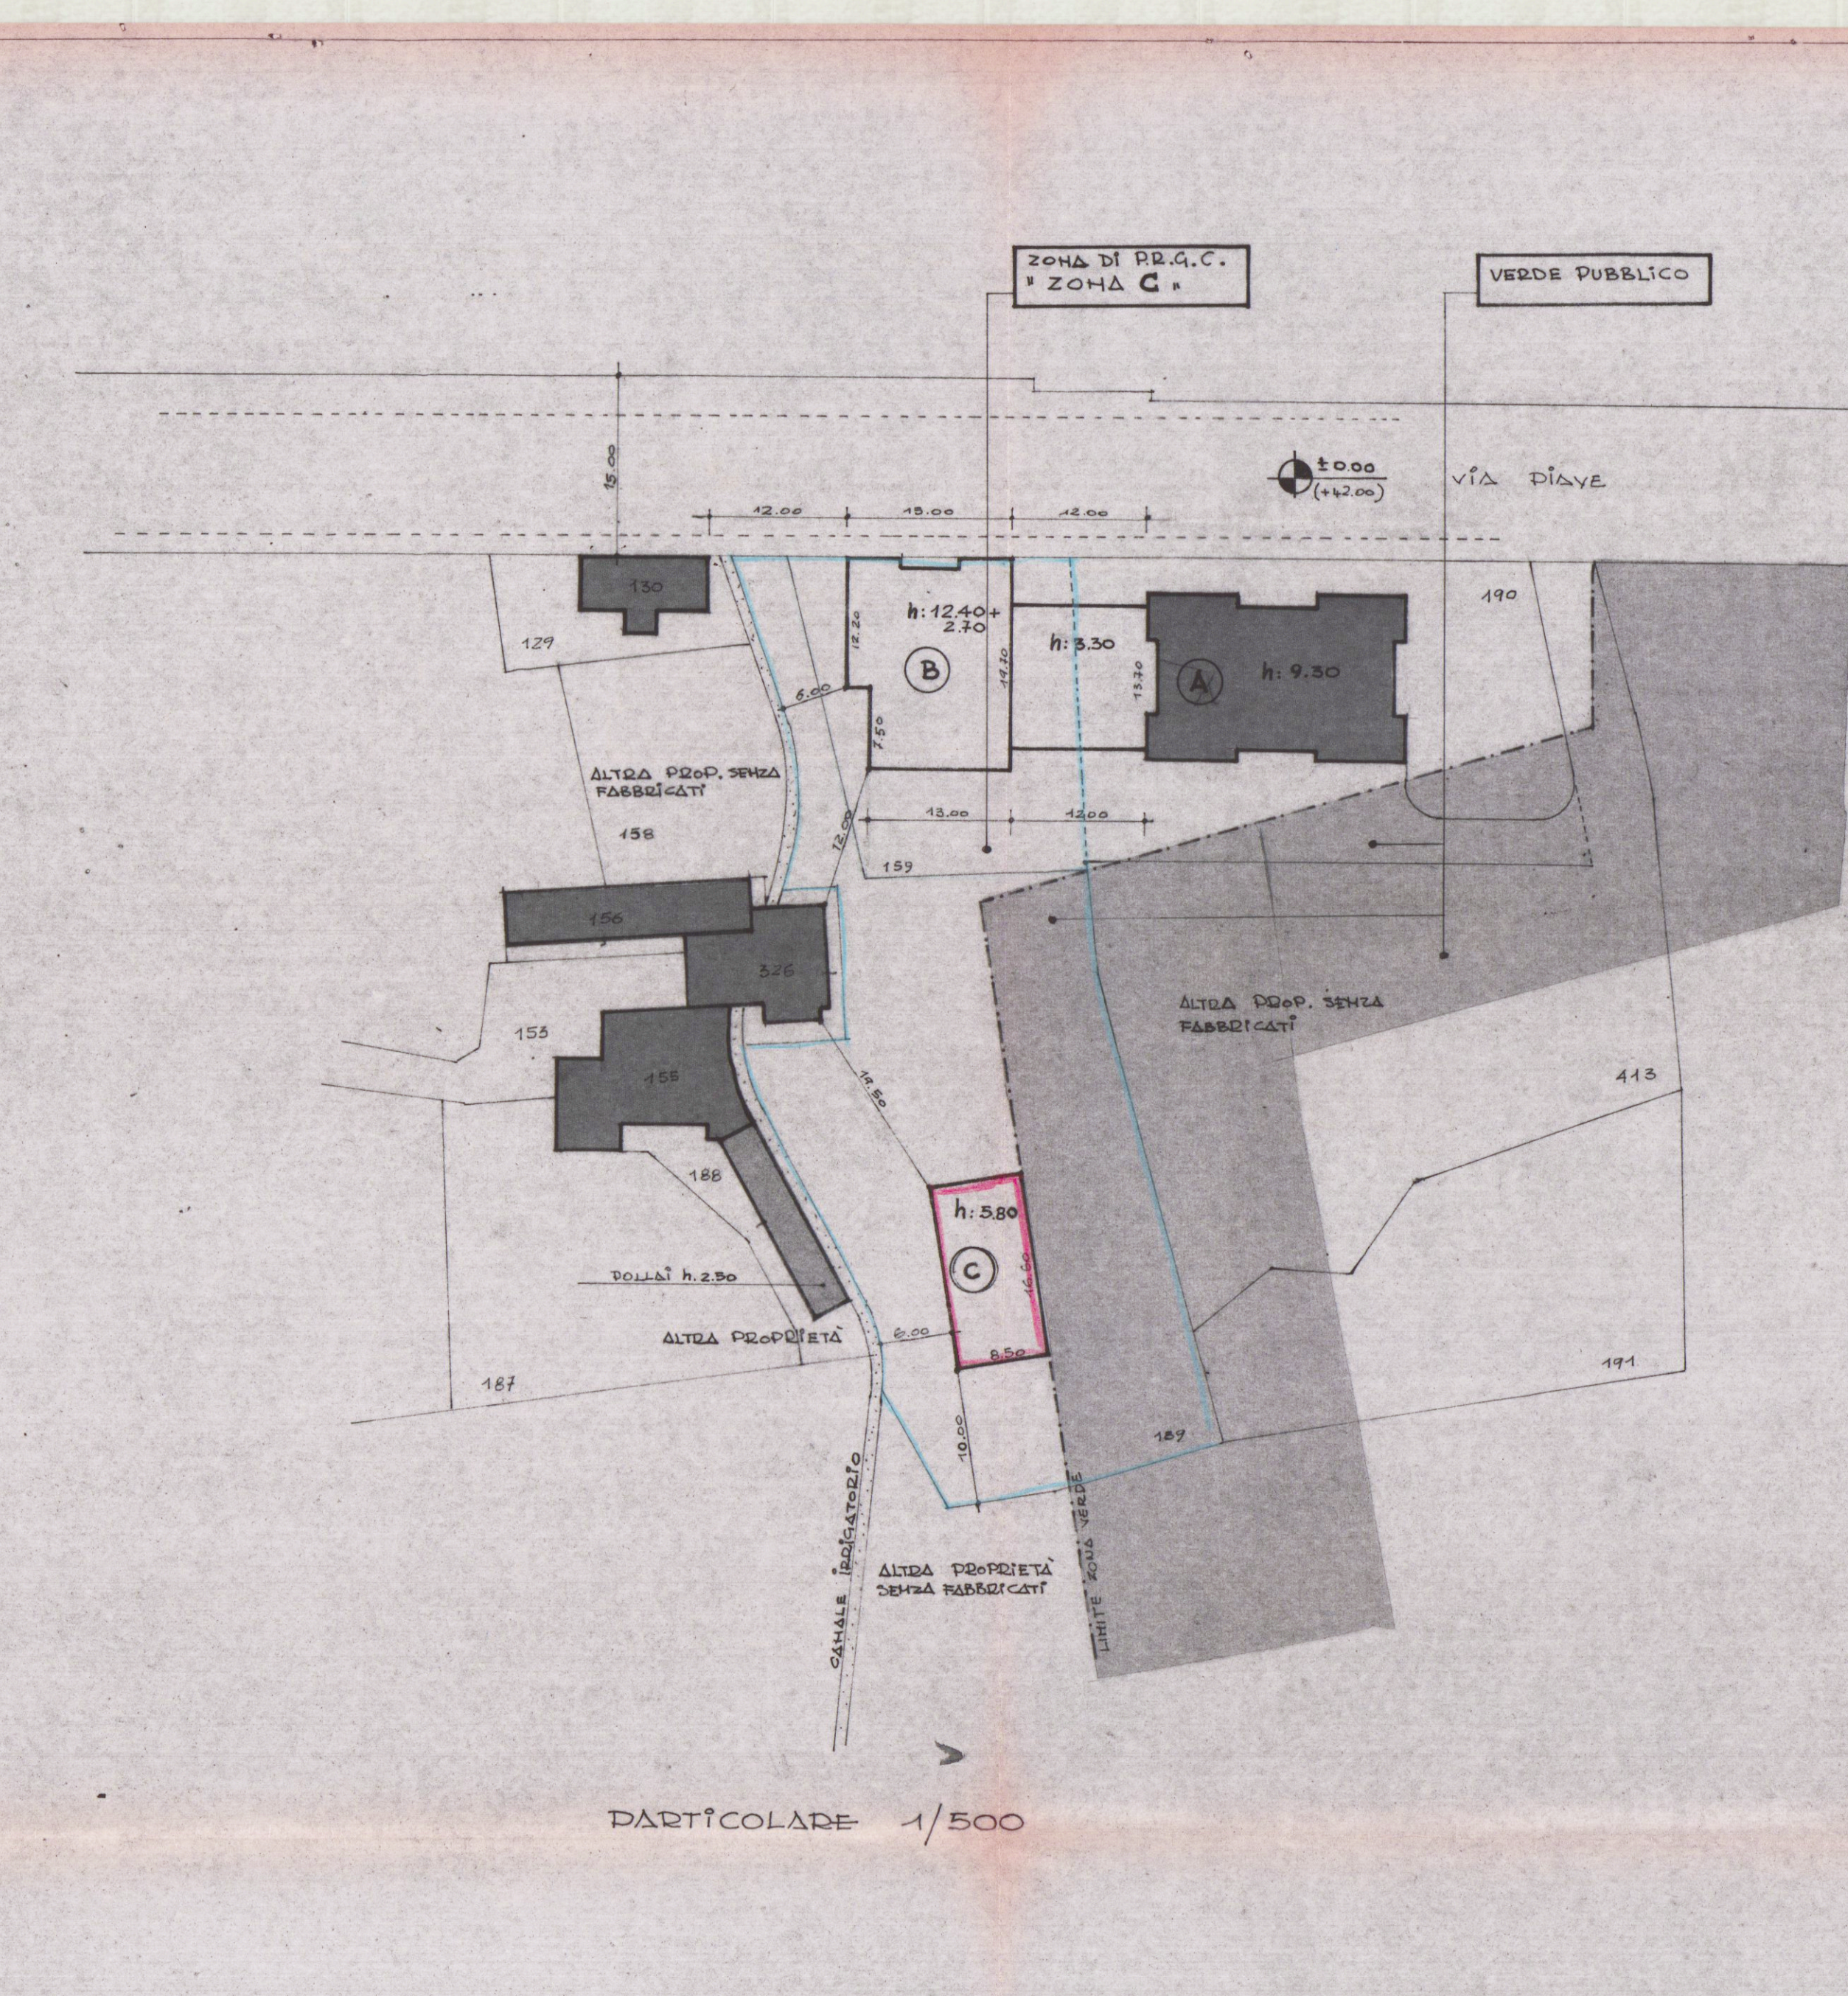

NORME DI P.R.G.C.

Zona edilizia 'C'. costruzione a blocco altezza massima mt. 13.30 + piano attico arretrato da tutti i fronti di mt. 3.00; di distanza dal filo stradale mt. 0.00; distacchi dai confini mt. 5.00. E' ammessa la costruzione di corpi lineari di collegamento degli edifici principali lungo il fronte strada con altezza inferiore a mt. 5.00 destinati a negozi.