

COMUNE DI CARRARA
MARINA DI CARRARA
7 DIC. 1972 ✓ VIA F. CAVALLOTTI

PROGETTO: FABBRICATO DI CIVILE ABITAZIONE

"C"

PROGETTISTA: DOTT. ING. A. DAZZI


SCLUZIONE
PROPRIETÀ: S.p.A. APUD

SOSPESO

LAVORO: Pianta Piano Terzo

RAPP. 1:100

TAV.

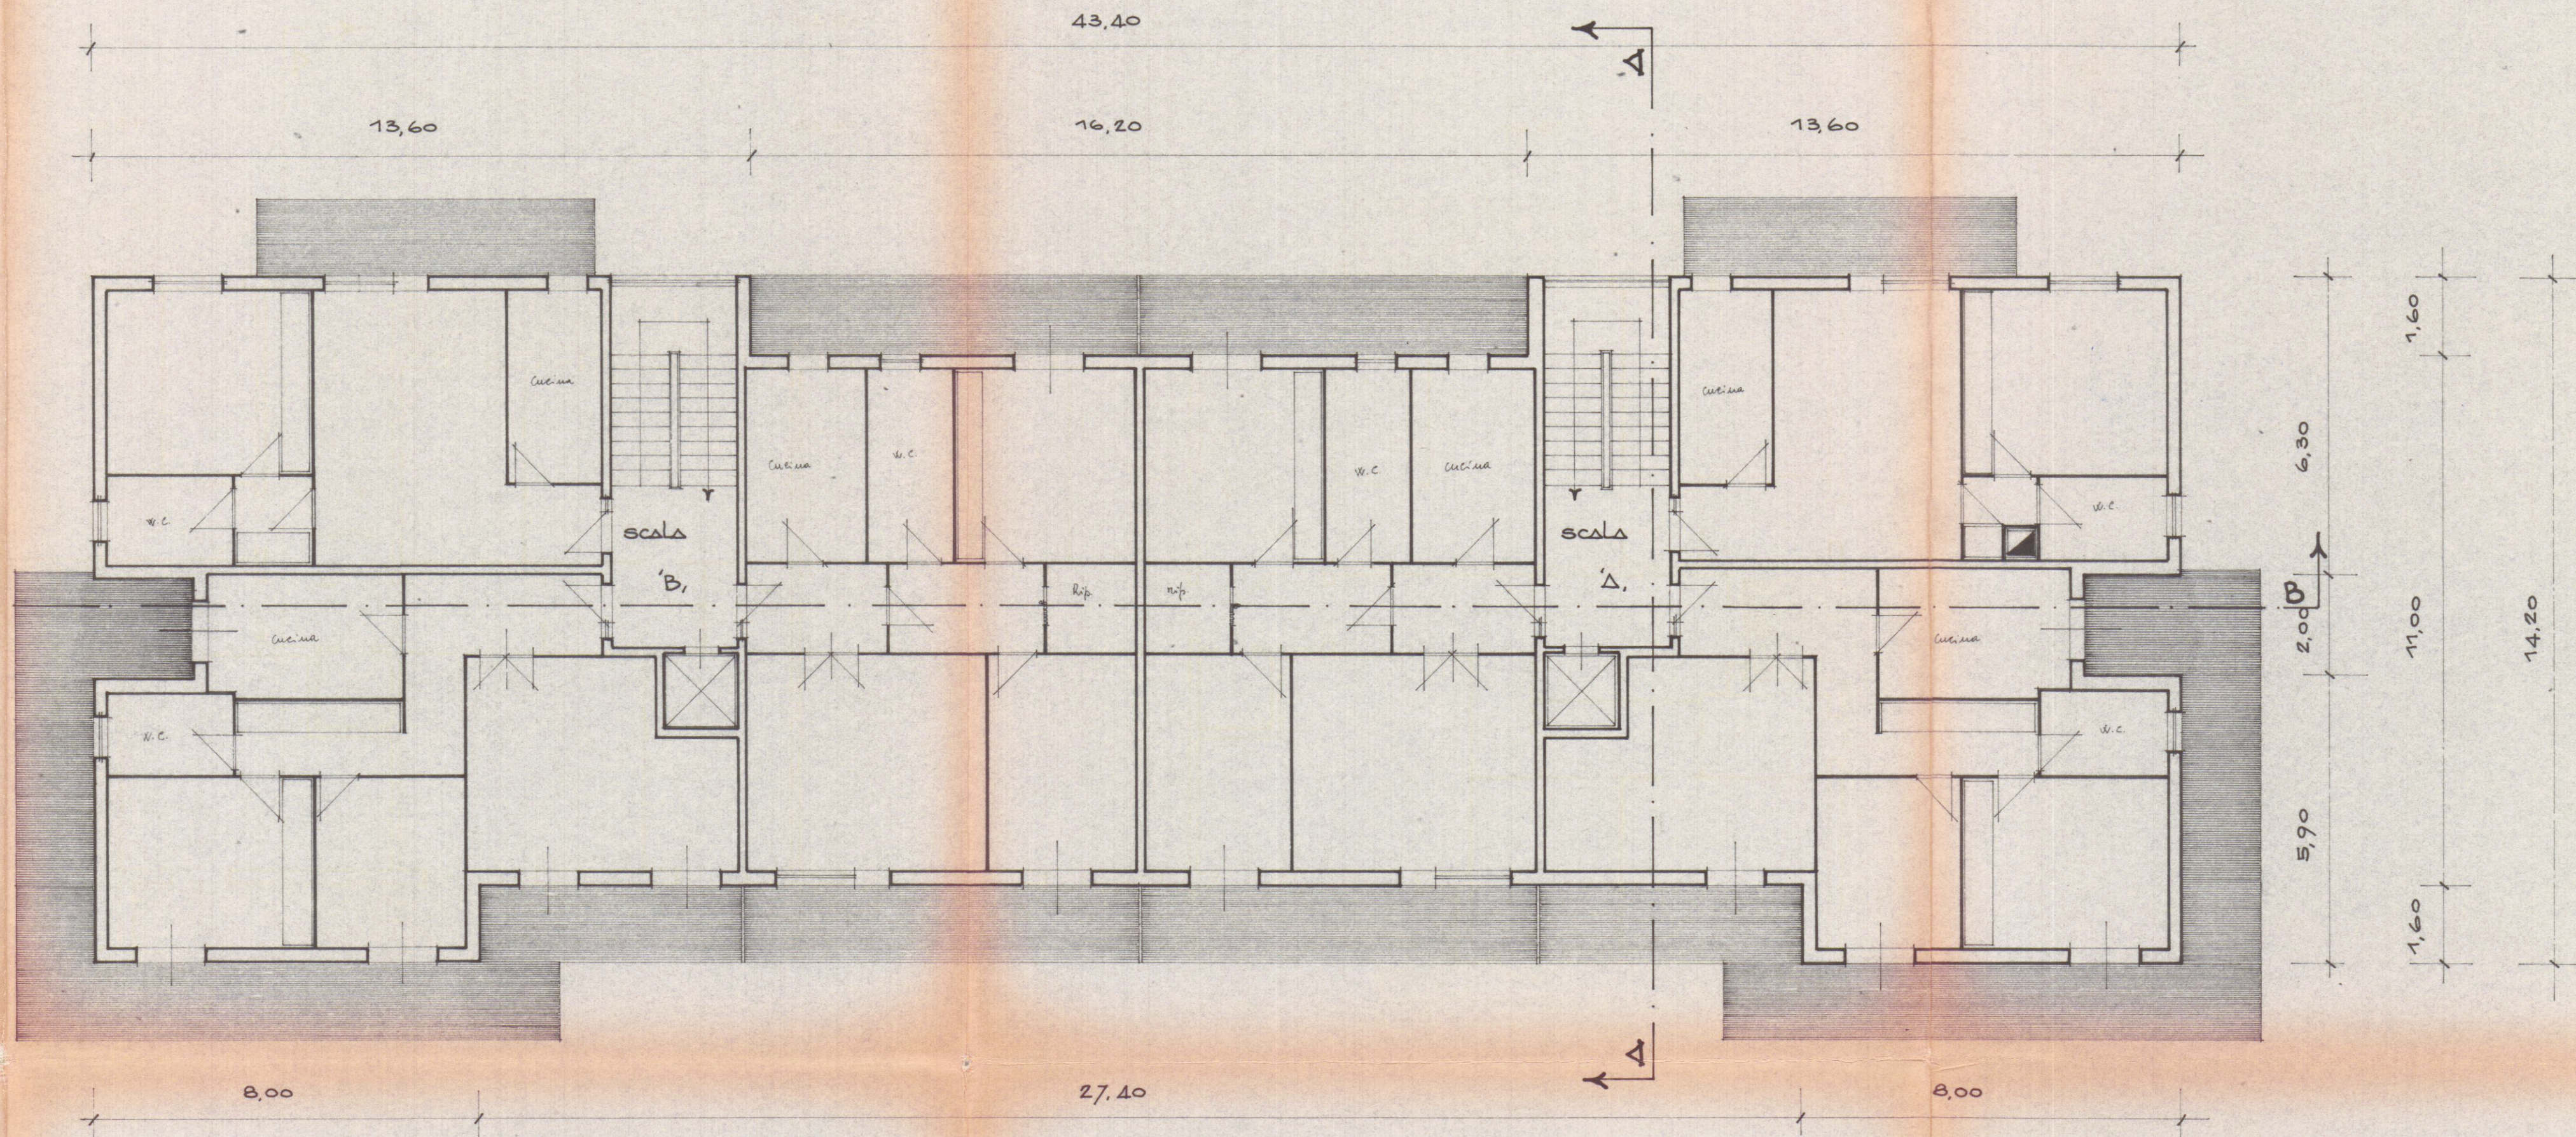

PIANTA PIANO TERZO