

PROGETTO PER LA COSTRUZIONE DI N° 12 ALLOGGI
NELLA ZONA DI AVENZA DEL P.E.E.P.
DEL COMUNE DI CARRARA

LEGGE 16.10.75 N° 492





IMPRESA: EDILINDUSTRIELAPORTA s.n.c.
sede Montecatini Terme (PT)

FABBRICATO **f**
TAVOLA n° 1
APPROVATO
18 FEB. 1976
CONTROLLATO
dal MUNICIPIO

IL PROGETTISTA:
ing. michele giannini
L'IMPRESA:
EDILINDUSTRIELAPORTA s.n.c.



SCALA DISEGNI 1:2000 - 1:500

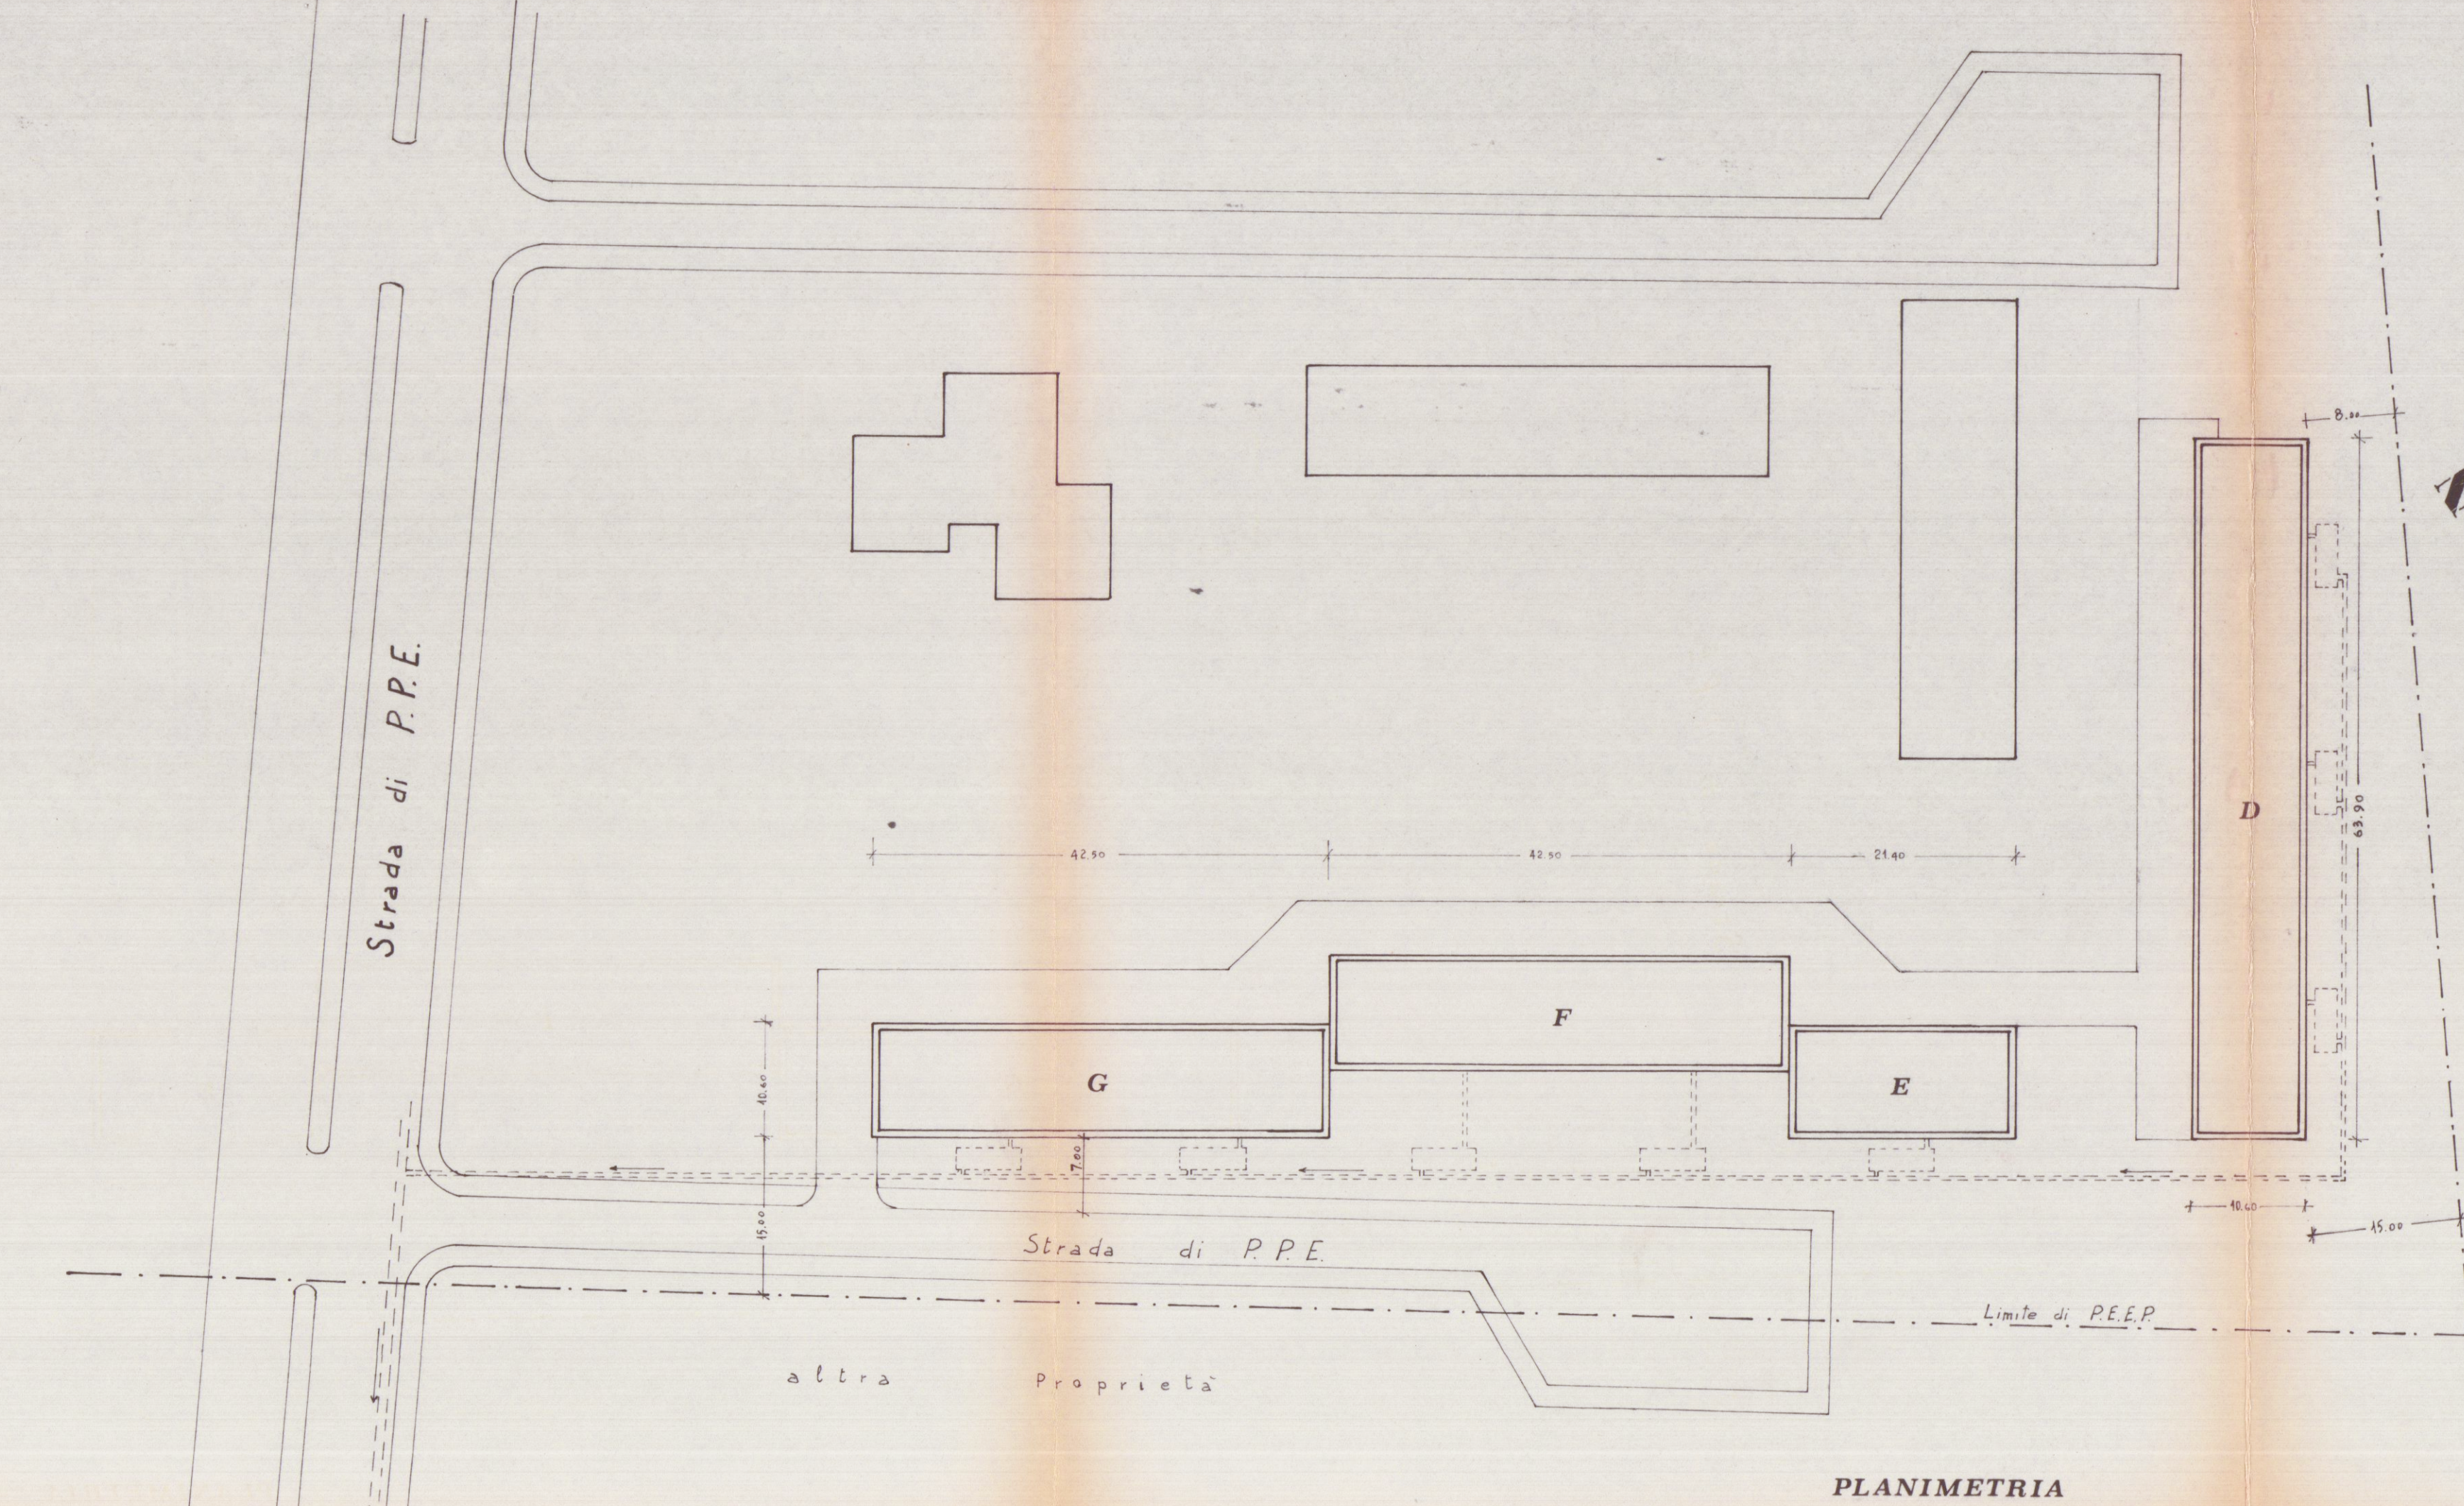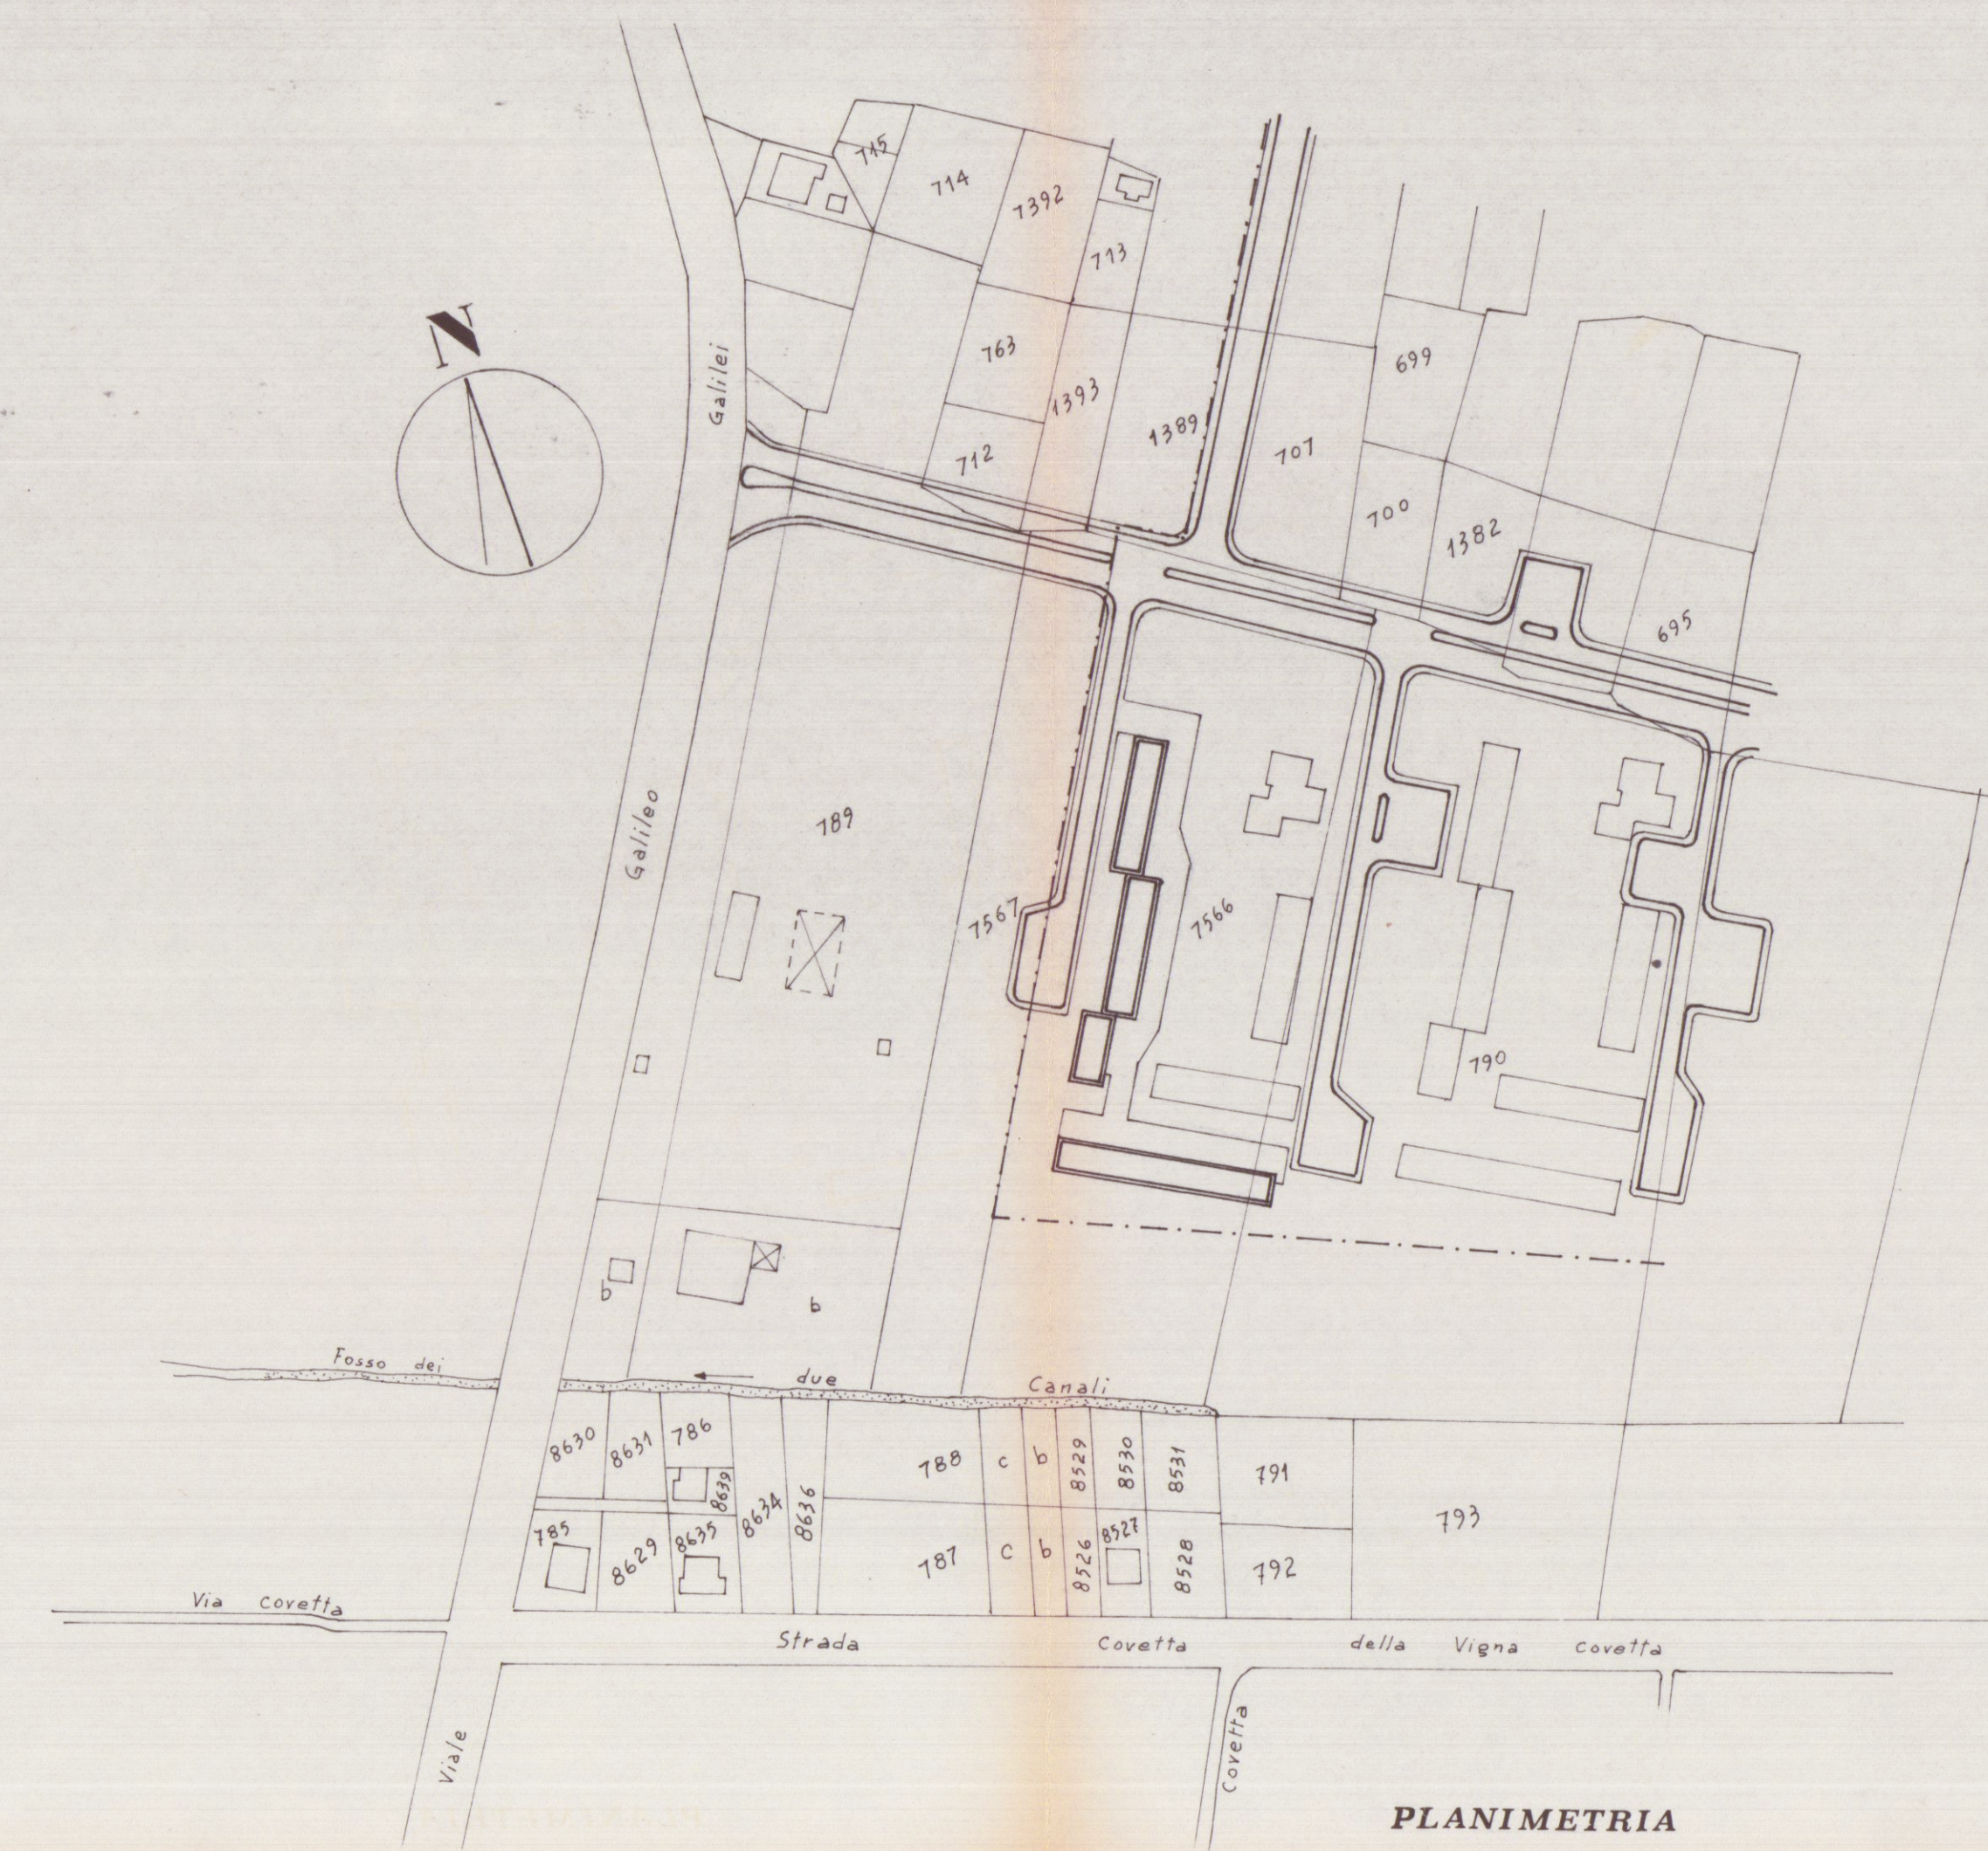

fabb. d	mq	677.34	mc	8263.54
fabb. e	mq	226.84	mc	2767.44
fabb. f	mq	450.50	mc	5496.10
fabb. g	mq	450.50	mc	5496.10