


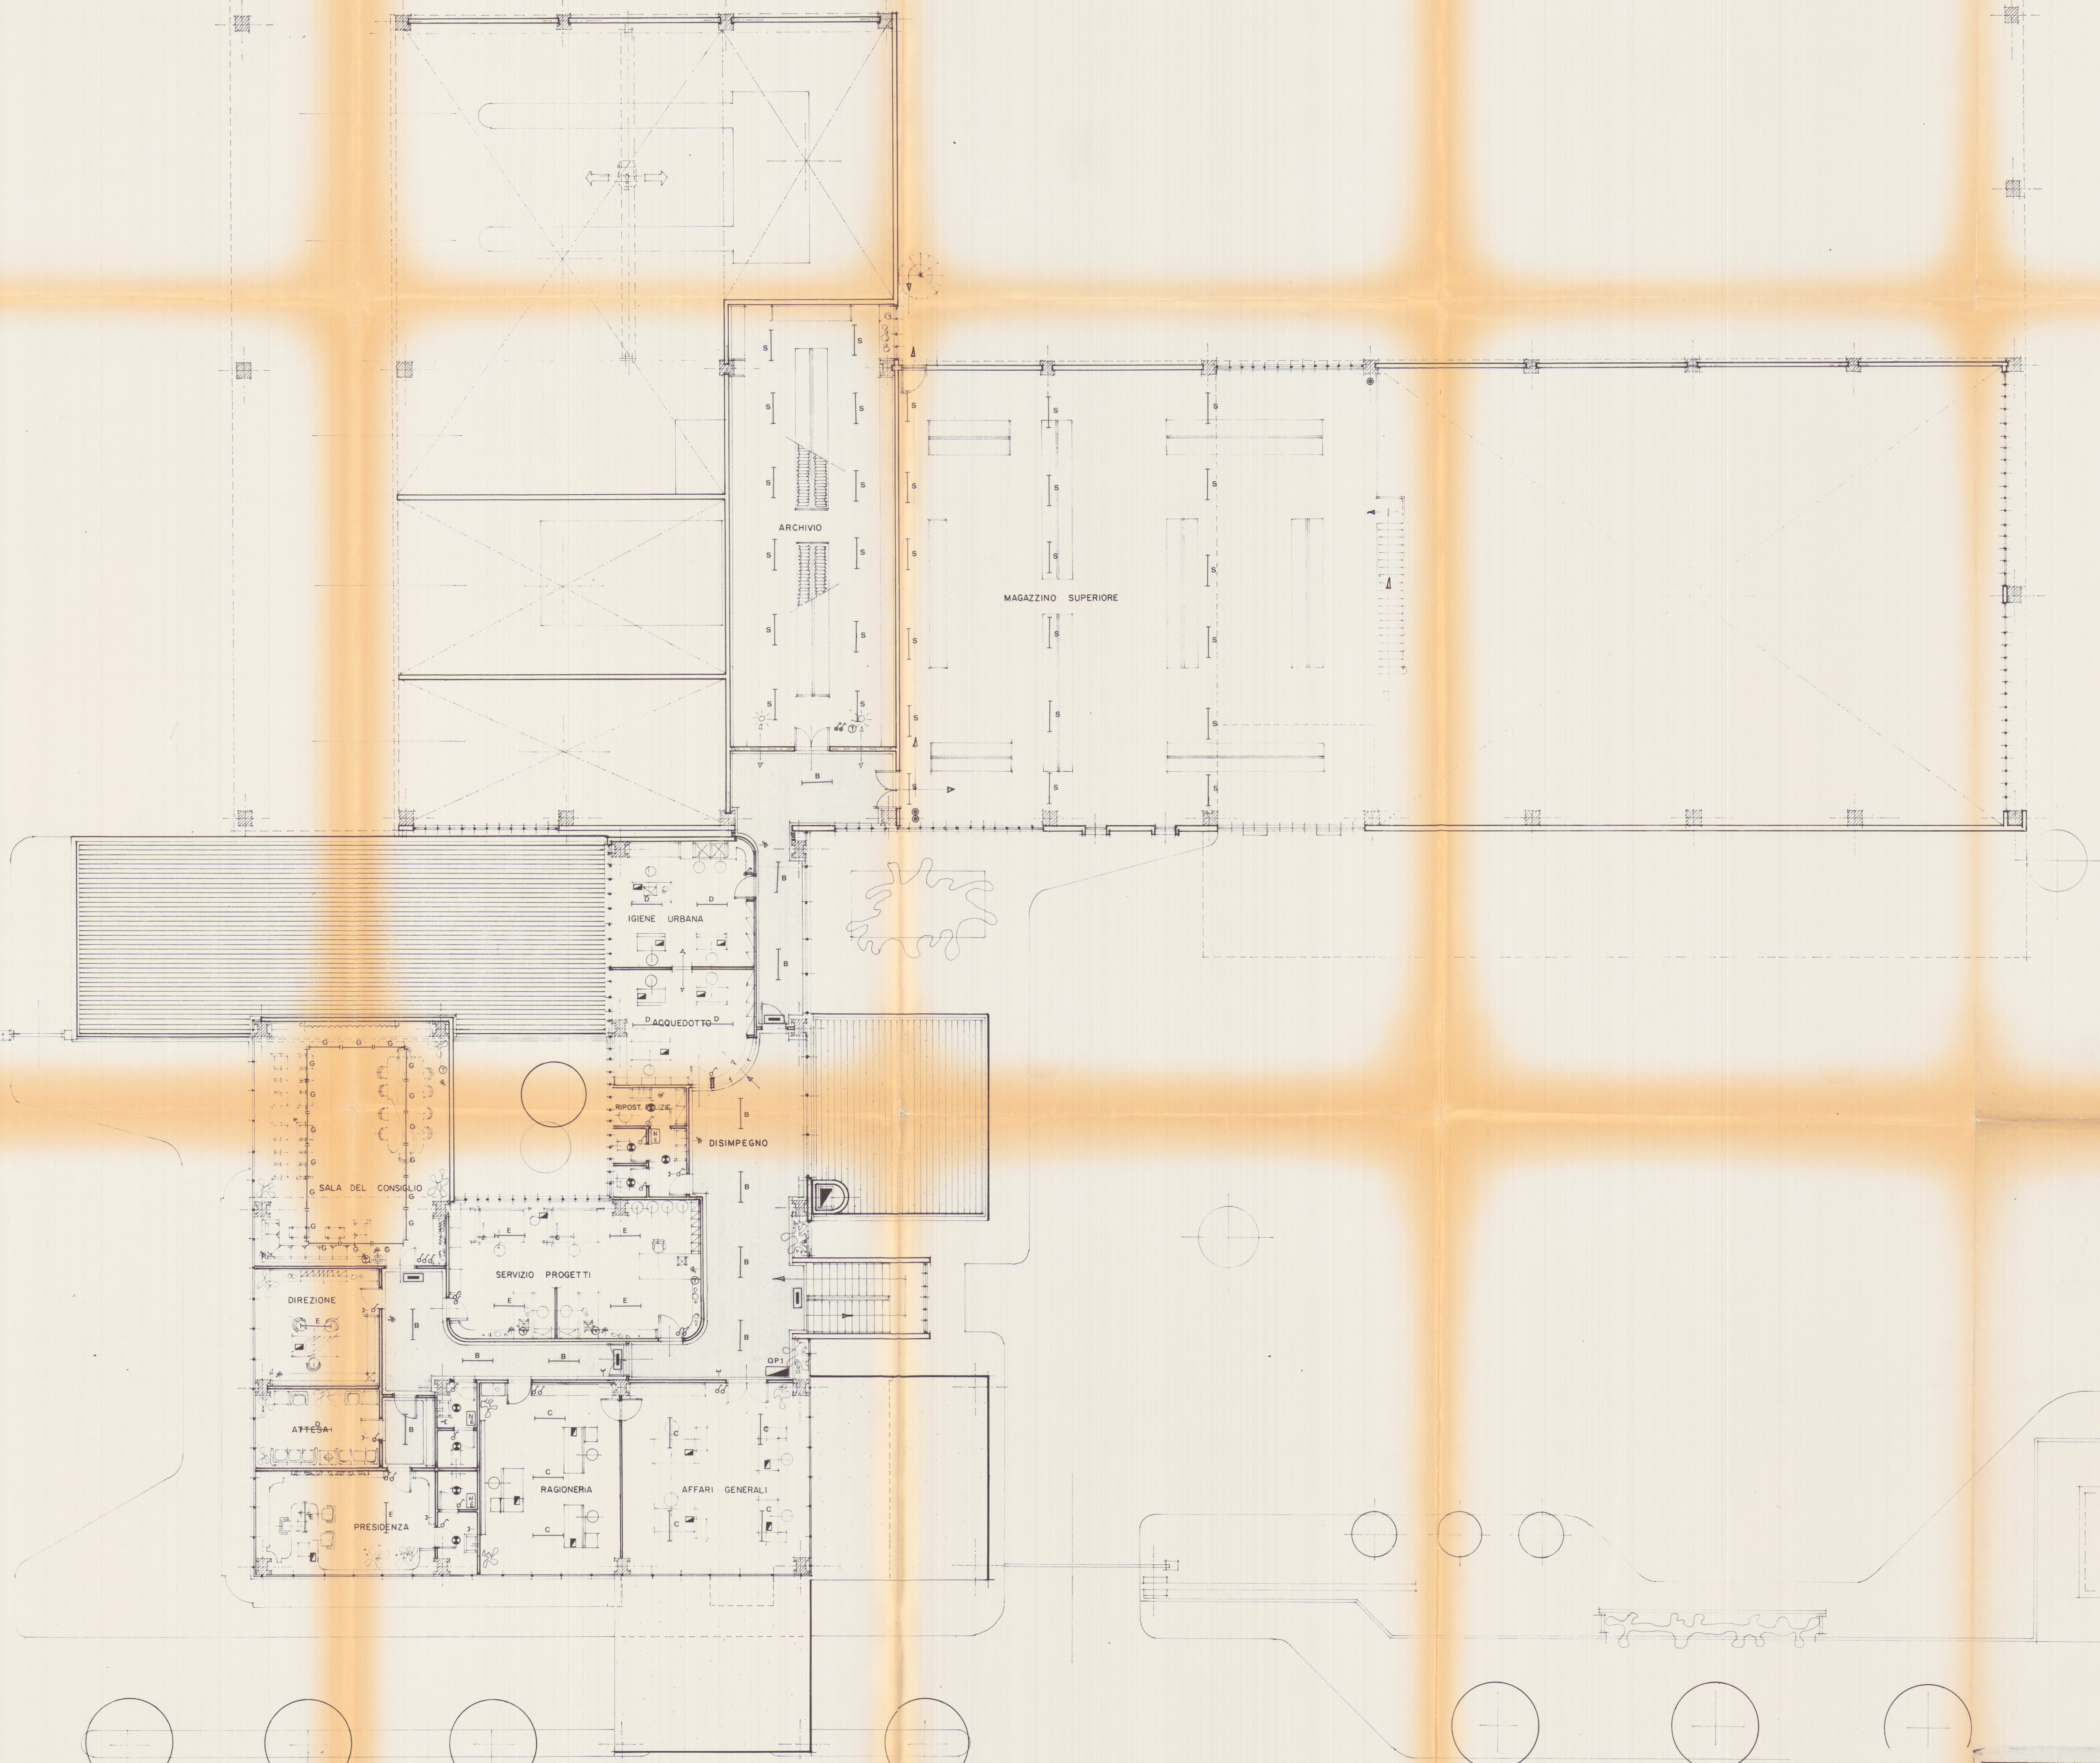

CCDL consorzio cooperative produzione e lavoro reggio emilia		C.C.P. (DALL'INGEGNERE CARLO)
STAZIONE APPALTANTE LAVORO NUOVA SEDE DELL'A.S.I.A. - MARINA DI CARERA IMPIANTO ILLUMINAZ. E FORZA MOTRICE NOTE PIANO PRIMO	DISegnato DALL'UFFICIO TECNICO DEL CONSORZIO DATA PROGETTO 2 - ELETTRICO	MATERIALI Calcestruzzo classe Cemento tipo Acciaio tipo