

AMPLIAMENTO E RISTRUTTURAZIONE DI FABBRICATO DI CIVILE ABITAZIONE (VARIANTE IN CORSO D'OPERA)

Tav.	1	2	3
Data	Rap.	1/2000	1/500
PROGETTISTA		ORDINE DEGLI ARCHITETTI DI MASSA-CARRARA dott. arch. GIULIANA ATTILIO 20 Cod. Fisc. GHI 45810 B532P	
DIRETTORE LAVORI		G. G. G. G.	
PROPRIETARIO NANDINA SIG. DAZZI RESIDENTE A CARRARA VIA COLOMBERA N°1			

TAVOLA N°1

18 GIU 1980

VARIANTE
APPROVATO
20 GEN 1981
CONTROLLATO
M. P. P. P.



TAVOLA N°2




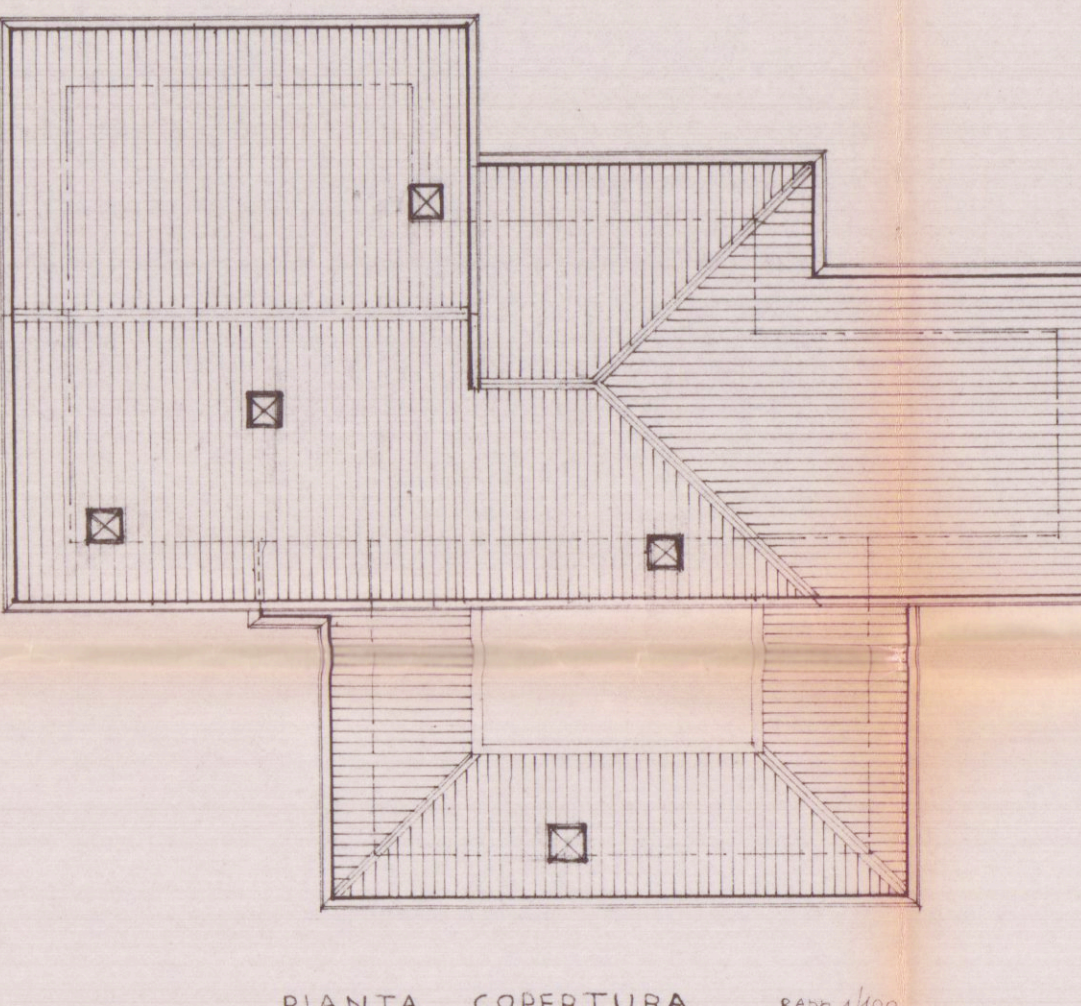


TAVOLA N°3

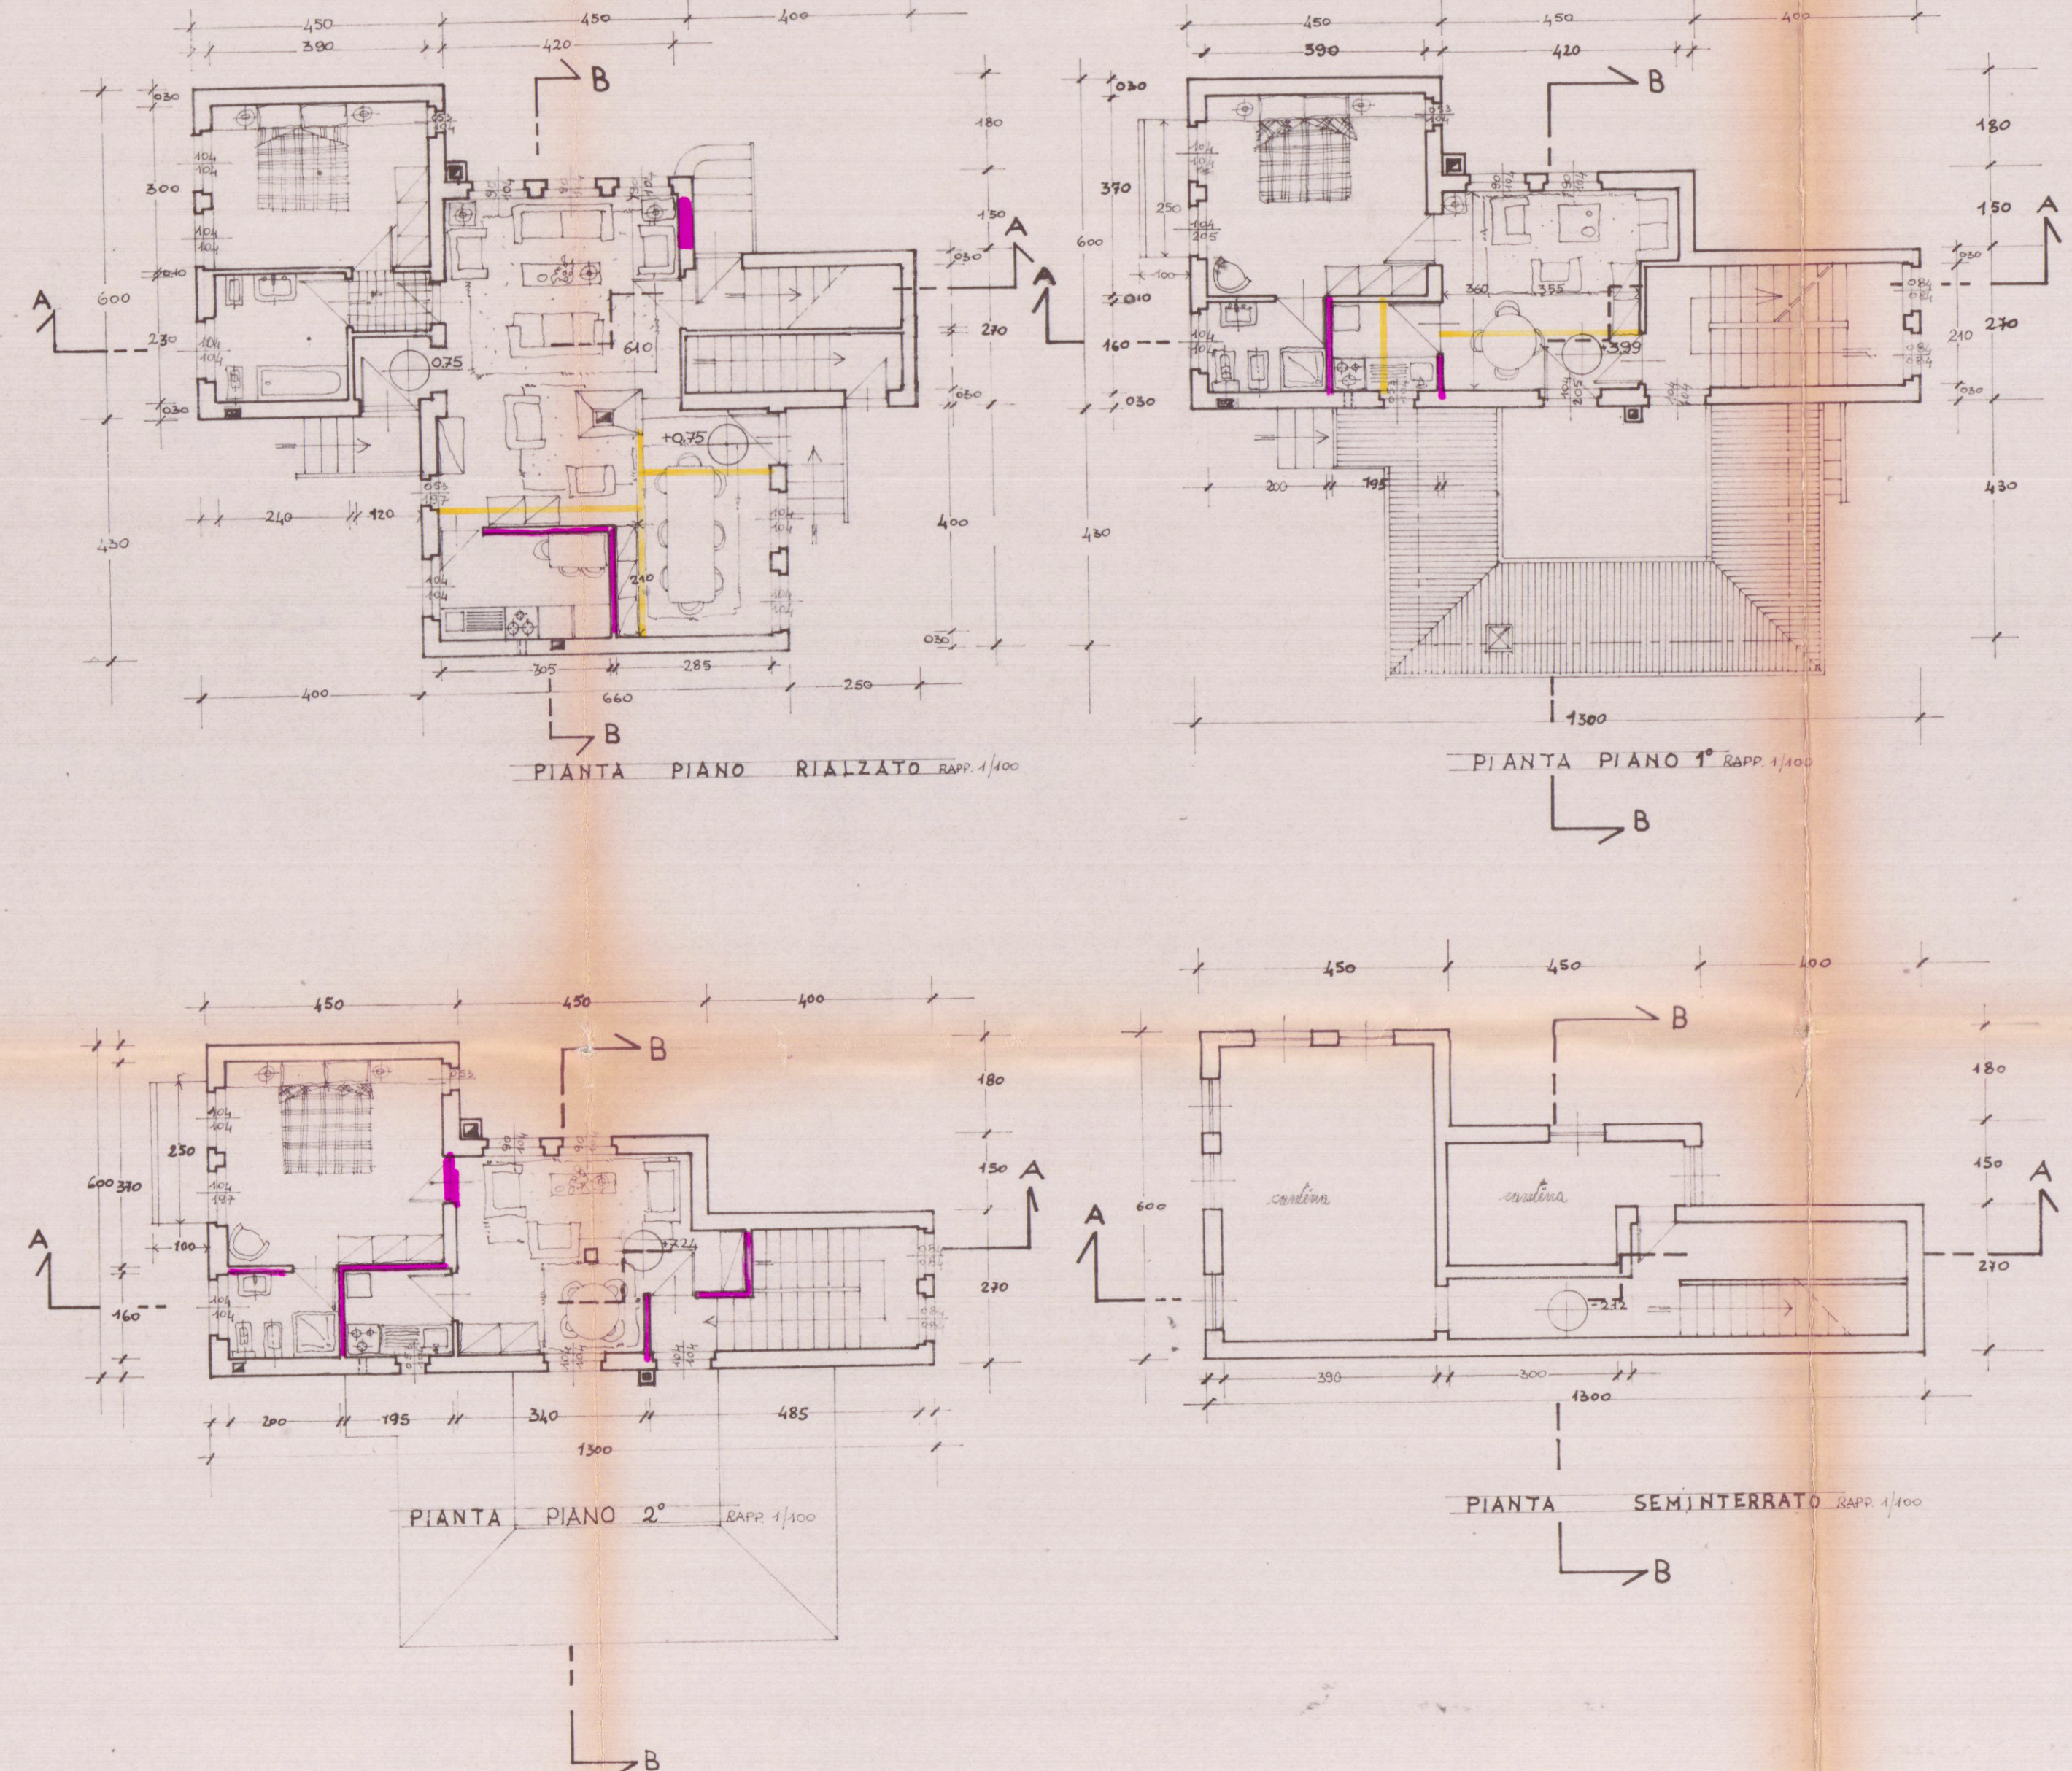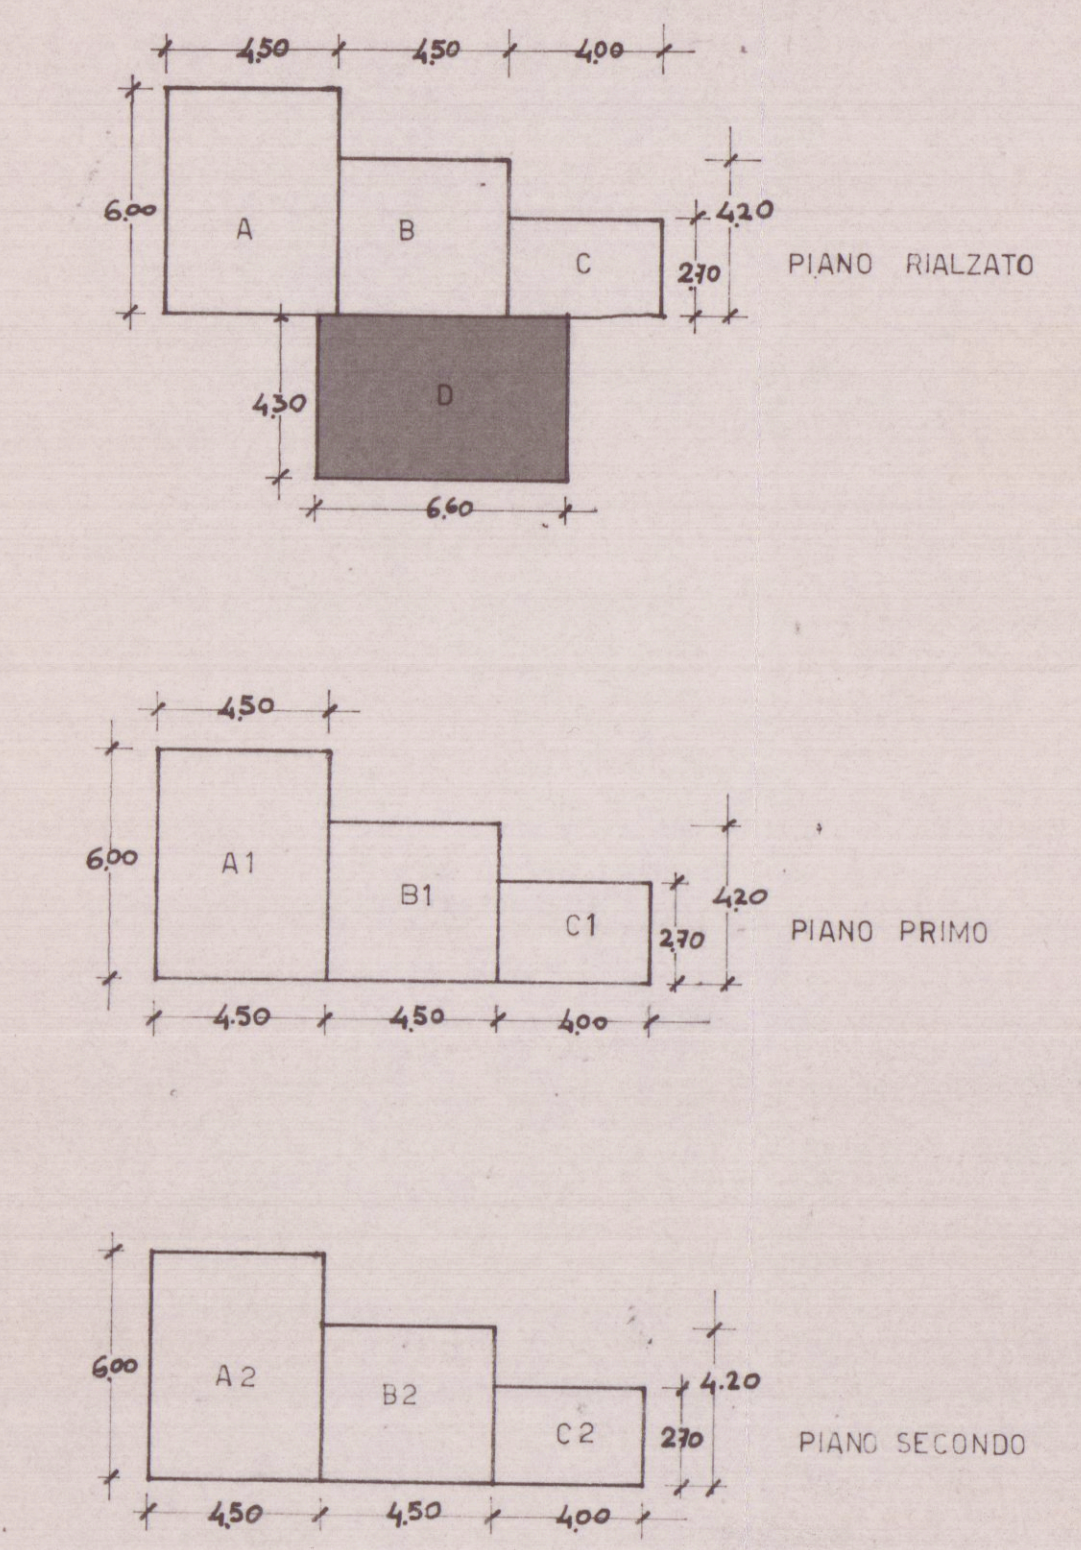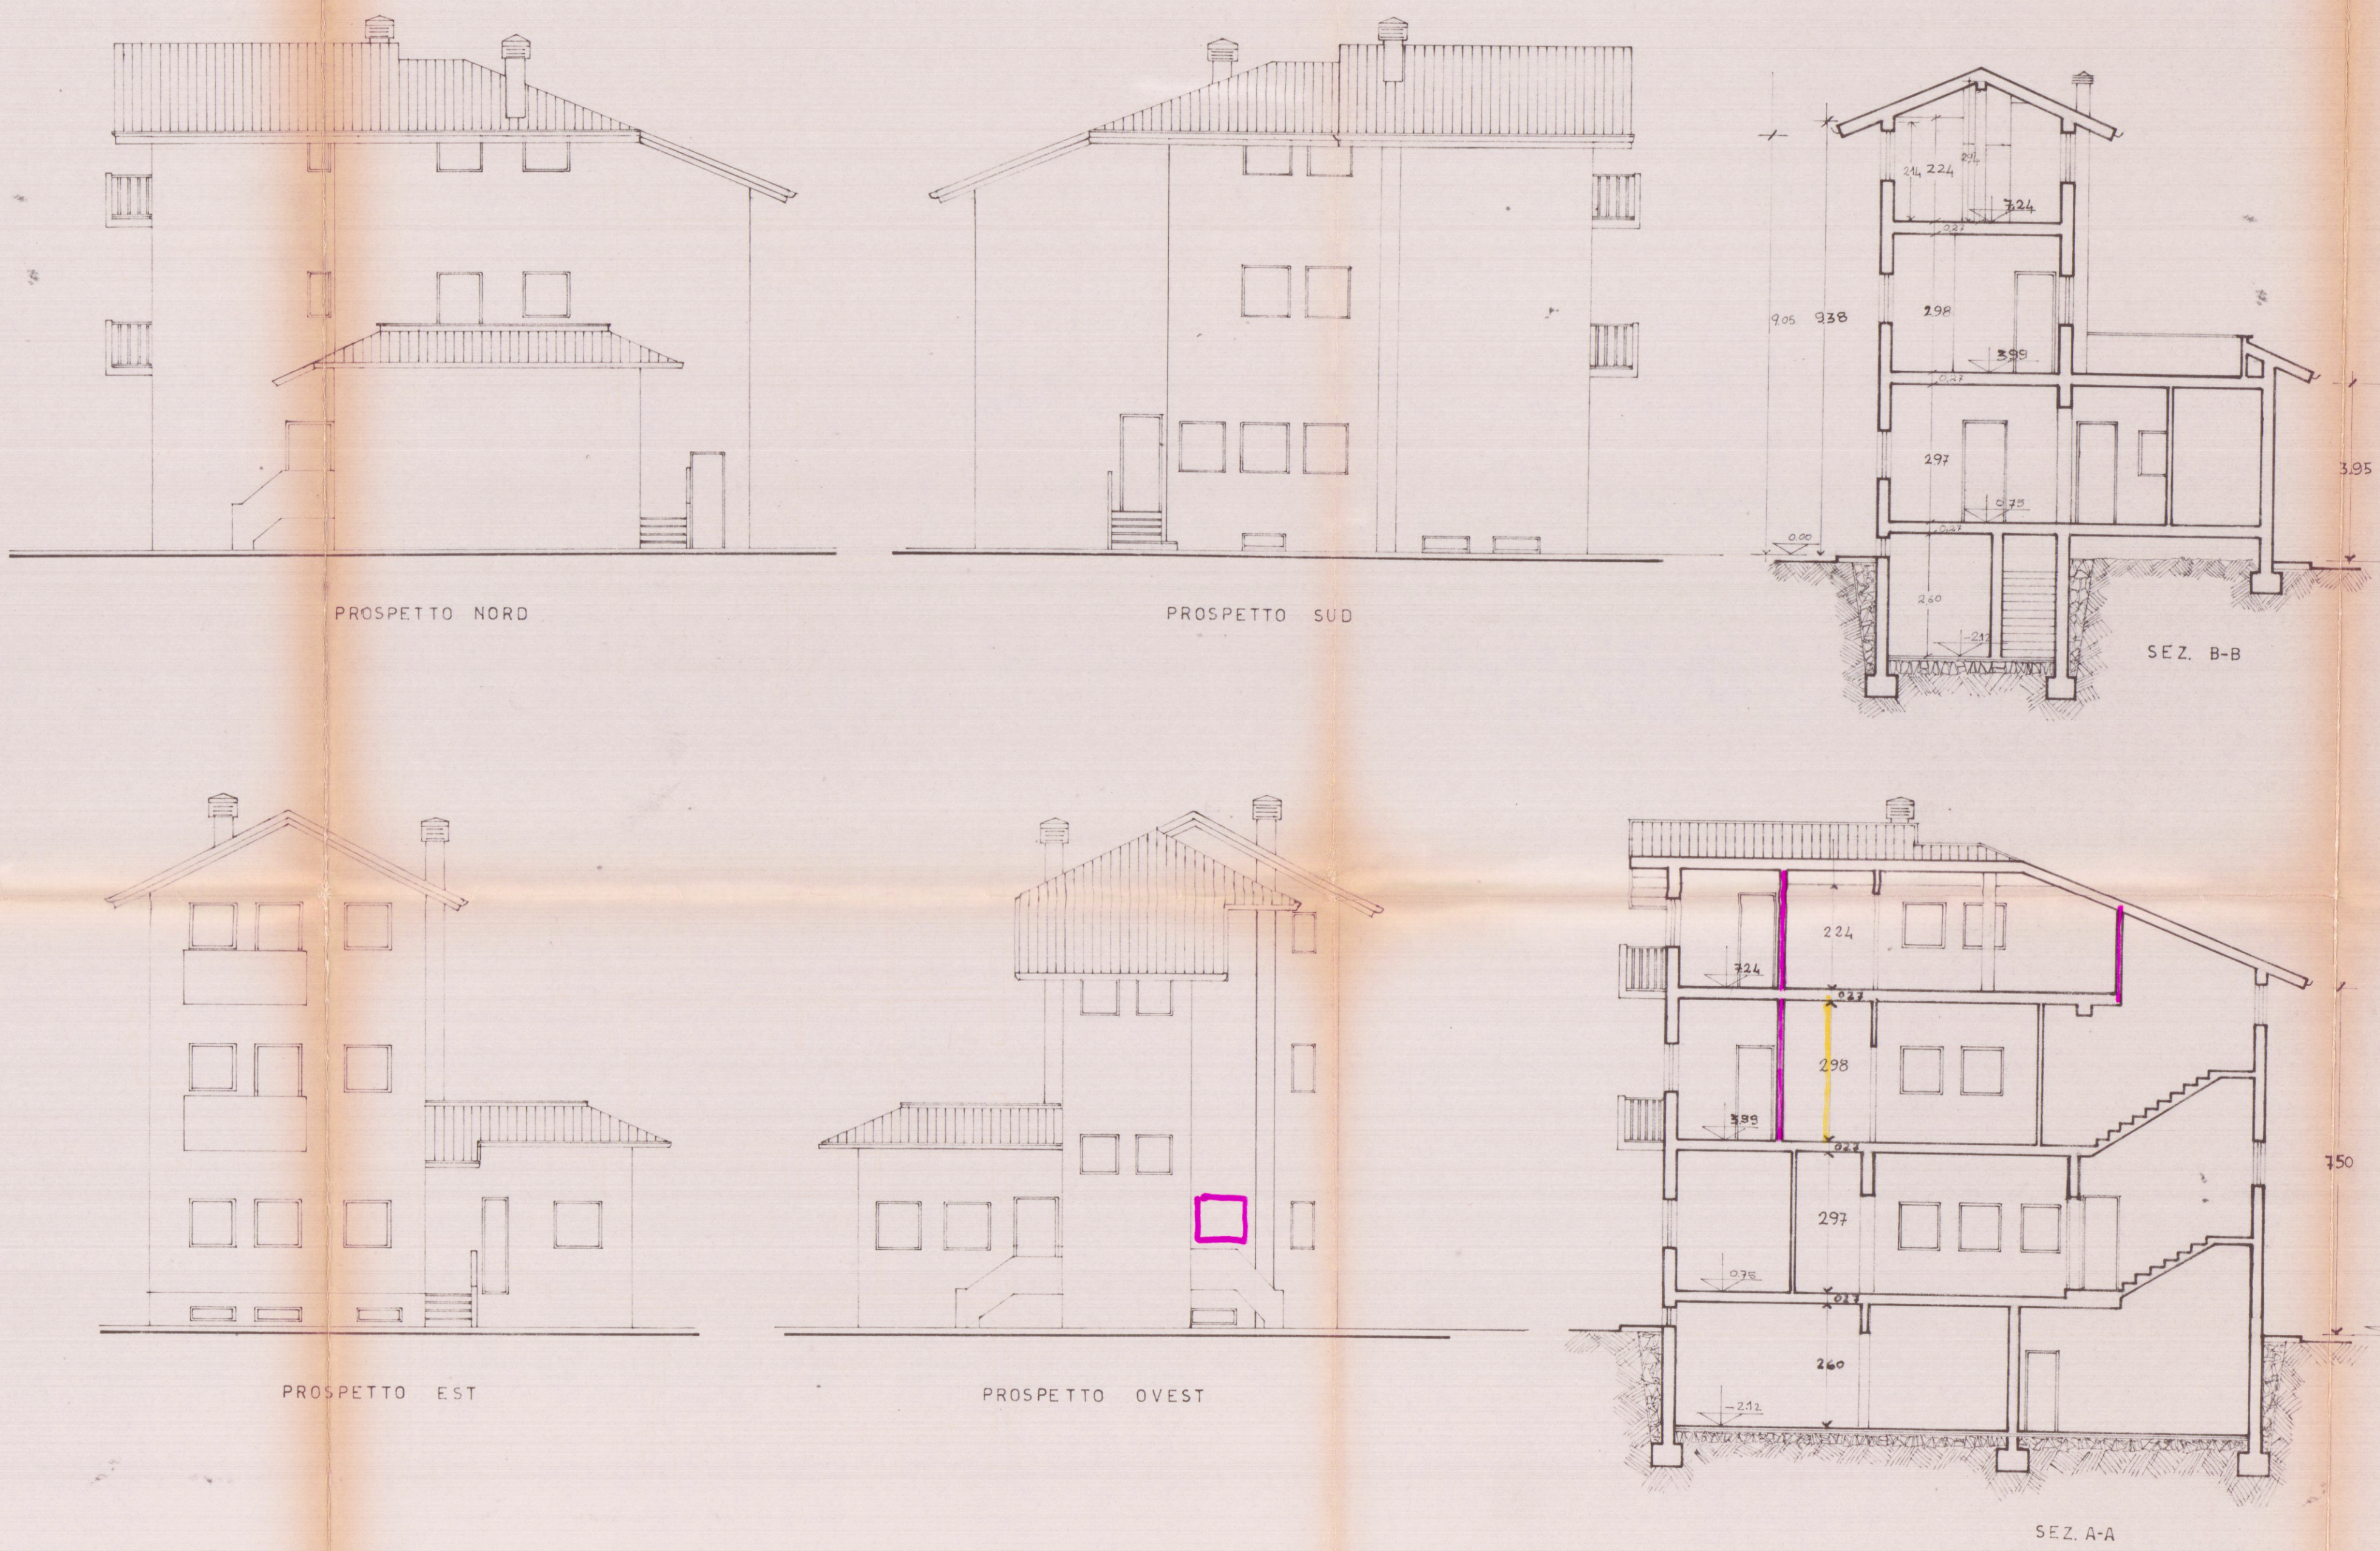

Rif.	SUPERFICIE DIM. MM.	ALTEZZA MM.	VOLUME MC.
A	450x600	2700	720
B	450x420	4800	900
C	270x400	10800	2916
D	450x600	2850	1282.5
A1	450x600	2700	720
B1	450x420	4800	900
C1	400x270	10800	936
A2	450x600	2700	720
B2	450x420	4800	900
C2	400x270	10800	936
TOTALE SUP. COPERTA	327.96		
TOTALE VOLUME	527.96		

ESISTENTE

TOT. mq. 85.08 TOT. mc. 210.91

TOT. mq. 56.70 TOT. mc. 184.27

TOT. mq. 56.70 TOT. mc. 184.27

tecno a disposizione mq. 554
 If = 3 mc/mq
 volume esistente mq. 1062
 volume esistente mq. 1062 + volume ampliamento mq. 527.96
 TOTALE mq. 633.55 If = 1.78 mc/mq
 SUPERFICIE ESISTENTE COPERTA mq. 28.58
 SUPERFICIE COPERTA IN AMPLIAMENTO mq. 56.90
 SUP. COPERTA TOTALE mq. 85.08