

21 NOV 1968  
30 SET 1969  
dott. emilio nelli - architetto  
progetto di un fabbricato previsto  
su mappa 2701-2738-4391  
102 A foglio 78-  
eseguito per incarico del Prof.  
Lorenzo Schiaffino

Tabb N

pianta del piano terreno - scala: 1/50


*mu*  
Dott. EMILIO NELLI  
ARCHITETTO

APPROVATO  
CONTROLLATO 11 MAR. 1969

Approvato dal Sindaco alle condizioni  
indicate nel permesso di  
N° 45 del 11 MAR. 1969  
L'ING. CAPO  
*mu*



APPROVATO  
IL SOPRINTENDENTE  
- 3 MAR. 1969

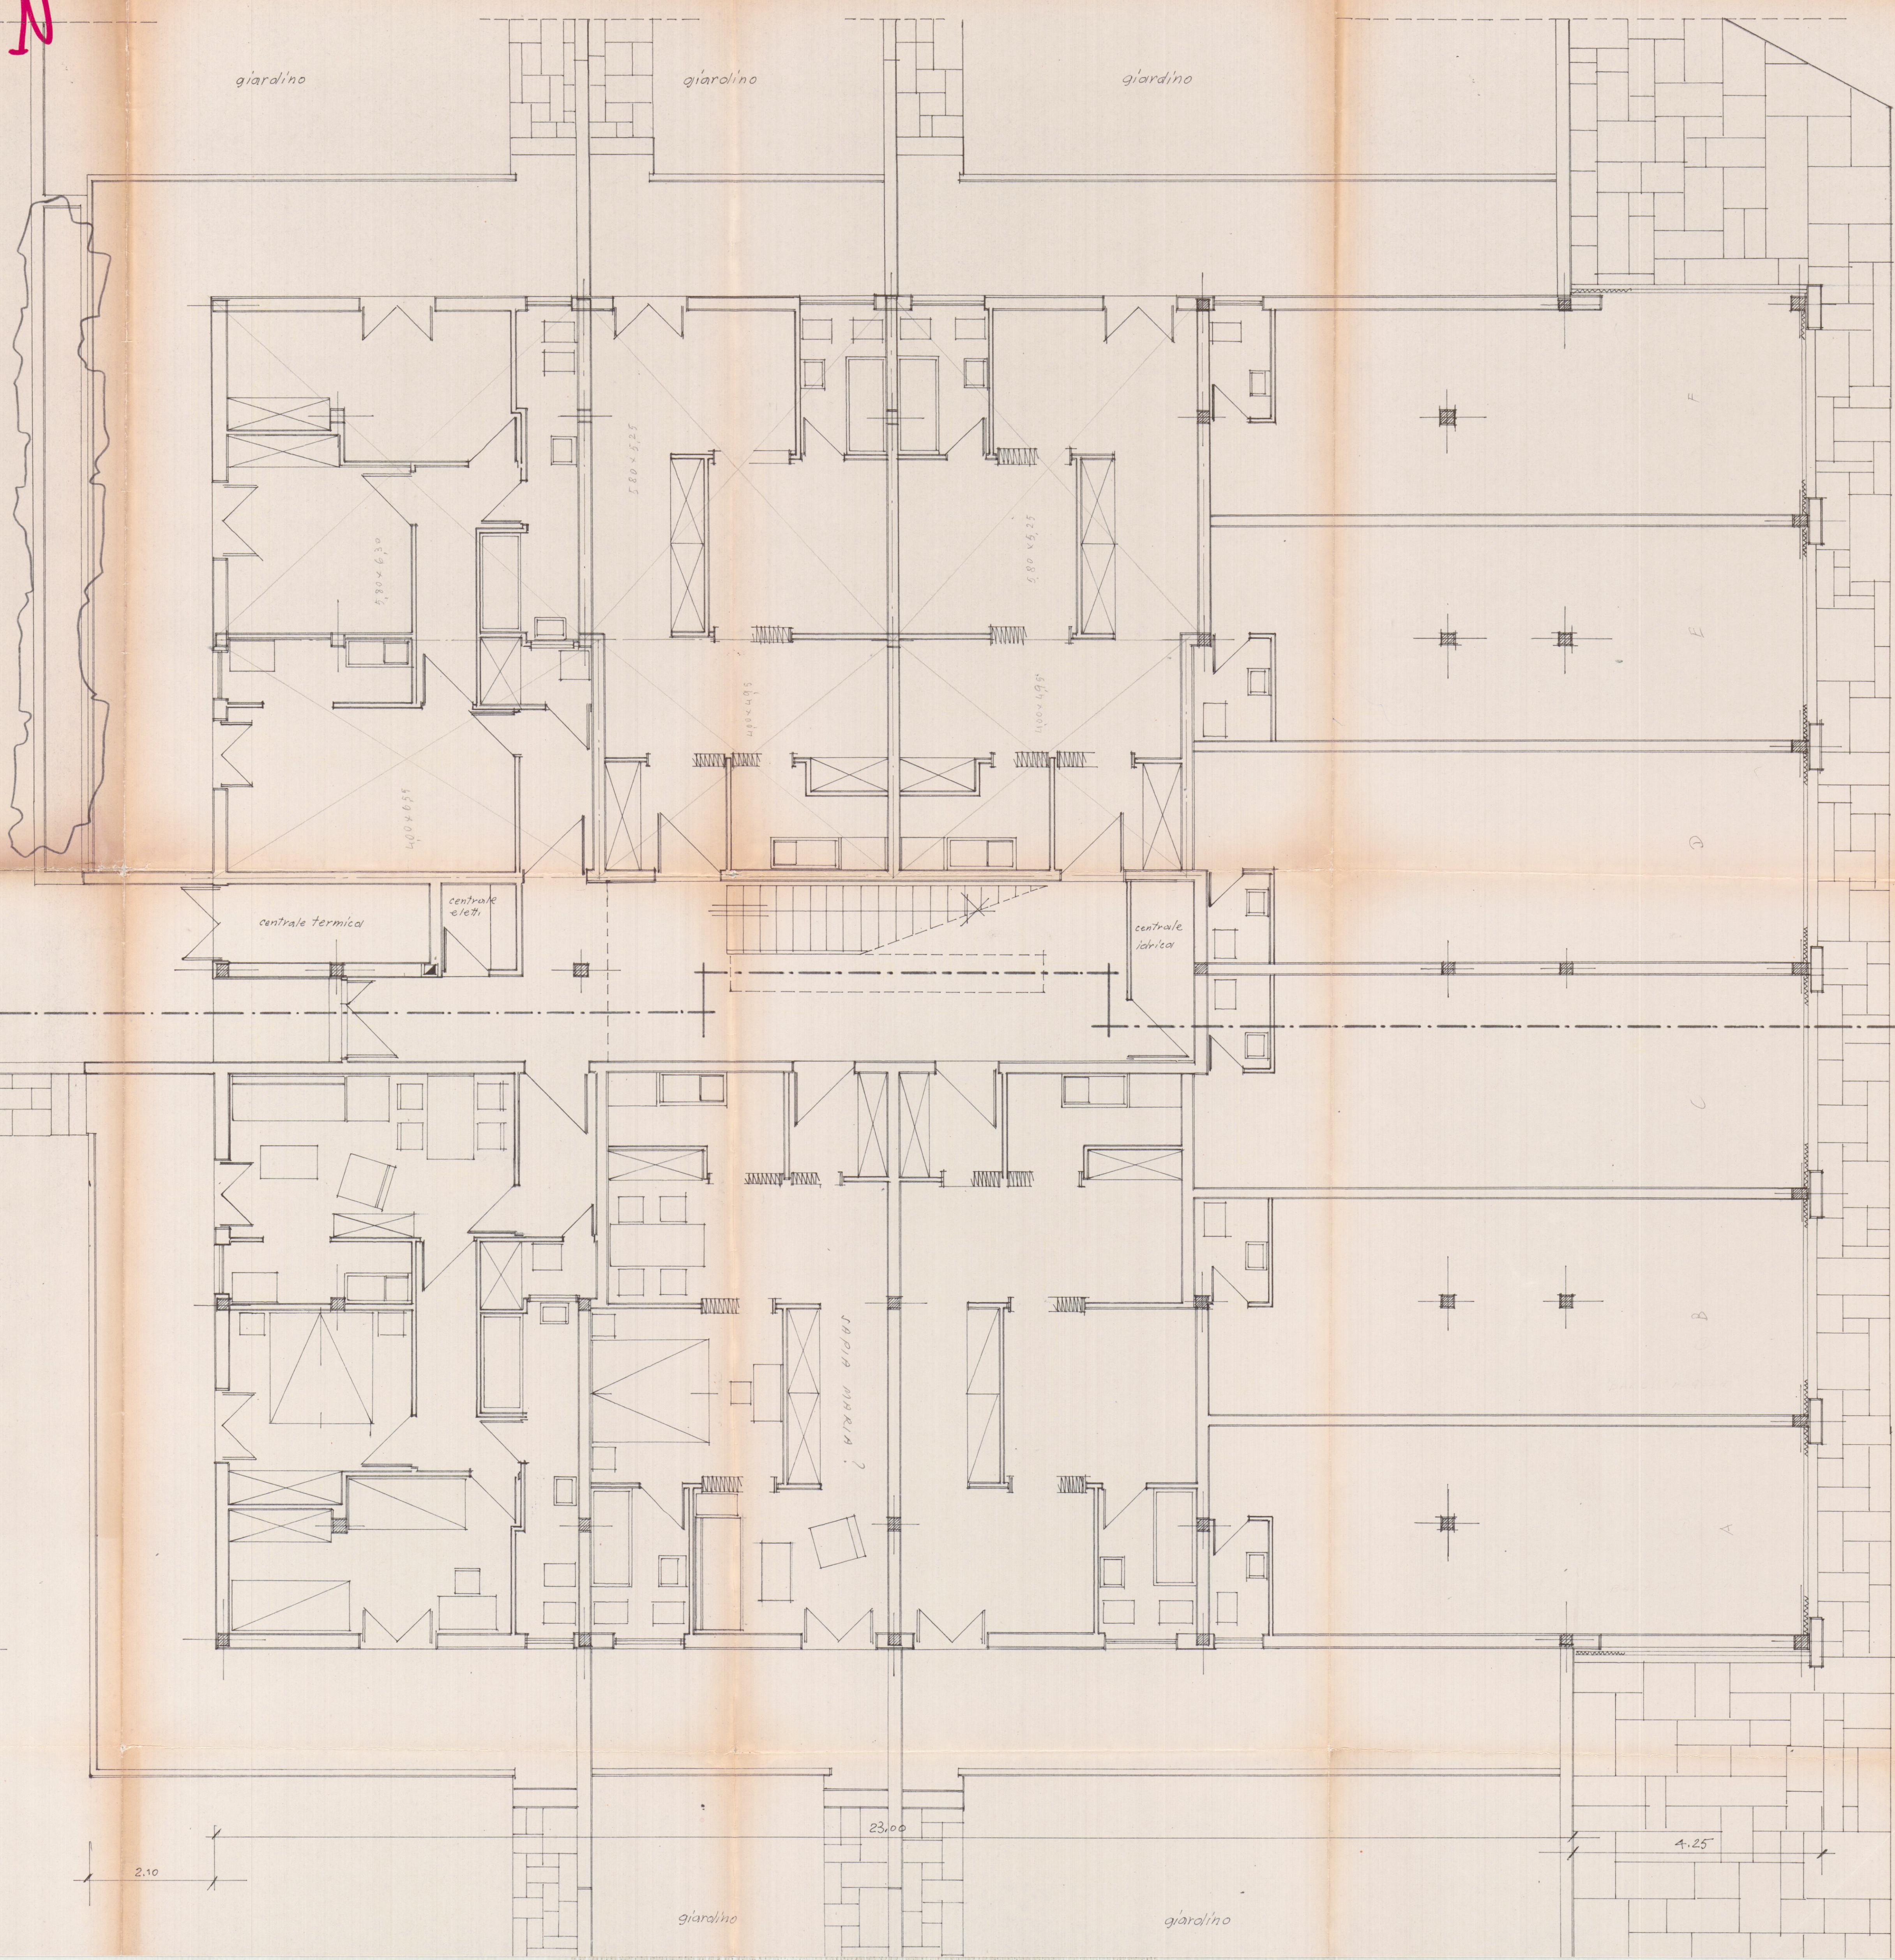

A

A

giardino

giardino

giardino

4.25

23.00

2.10

2.10

23.00

23.00