



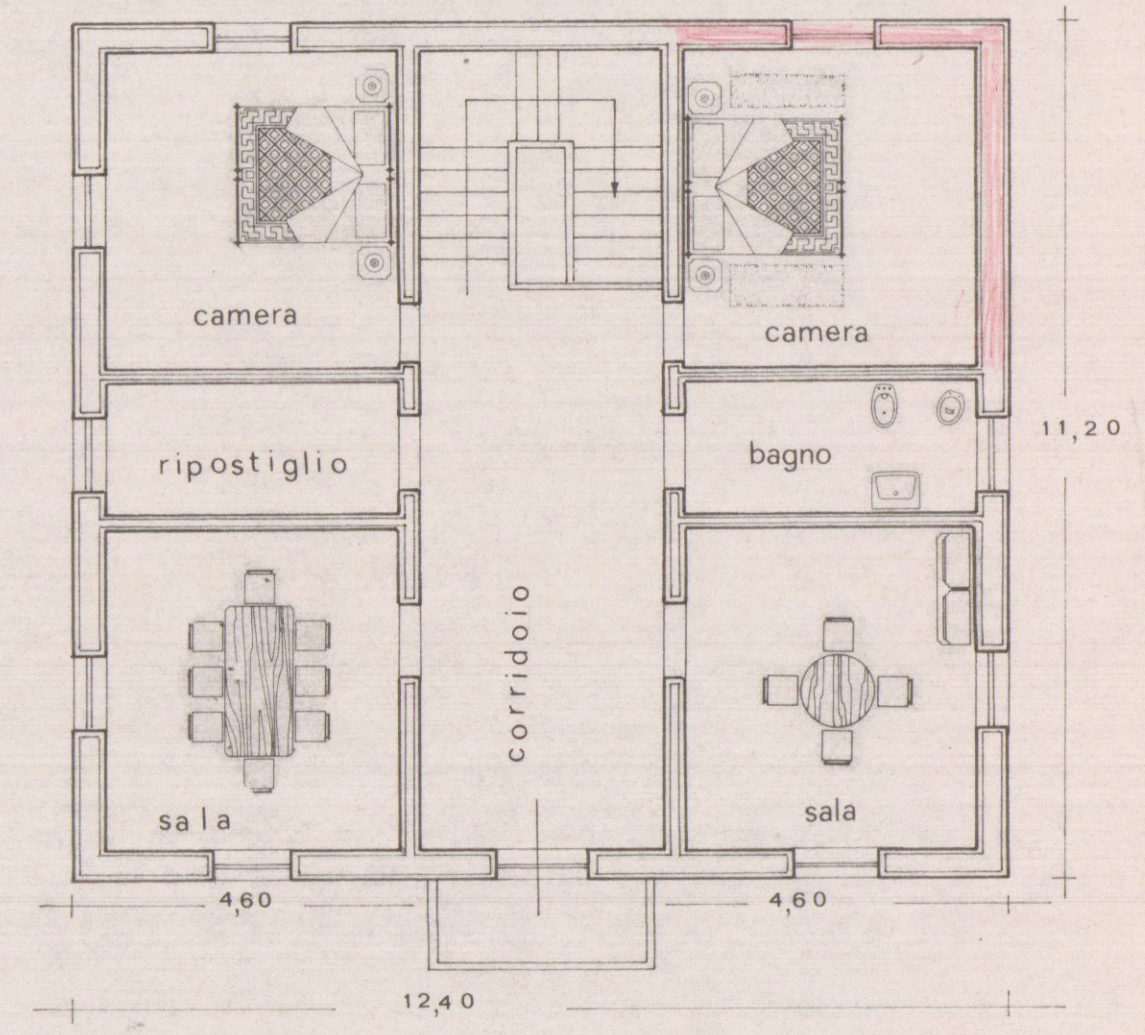


Planimetria
Sezione-B Foglio 10
Scala 2000

PIANTA PIANO TERRA

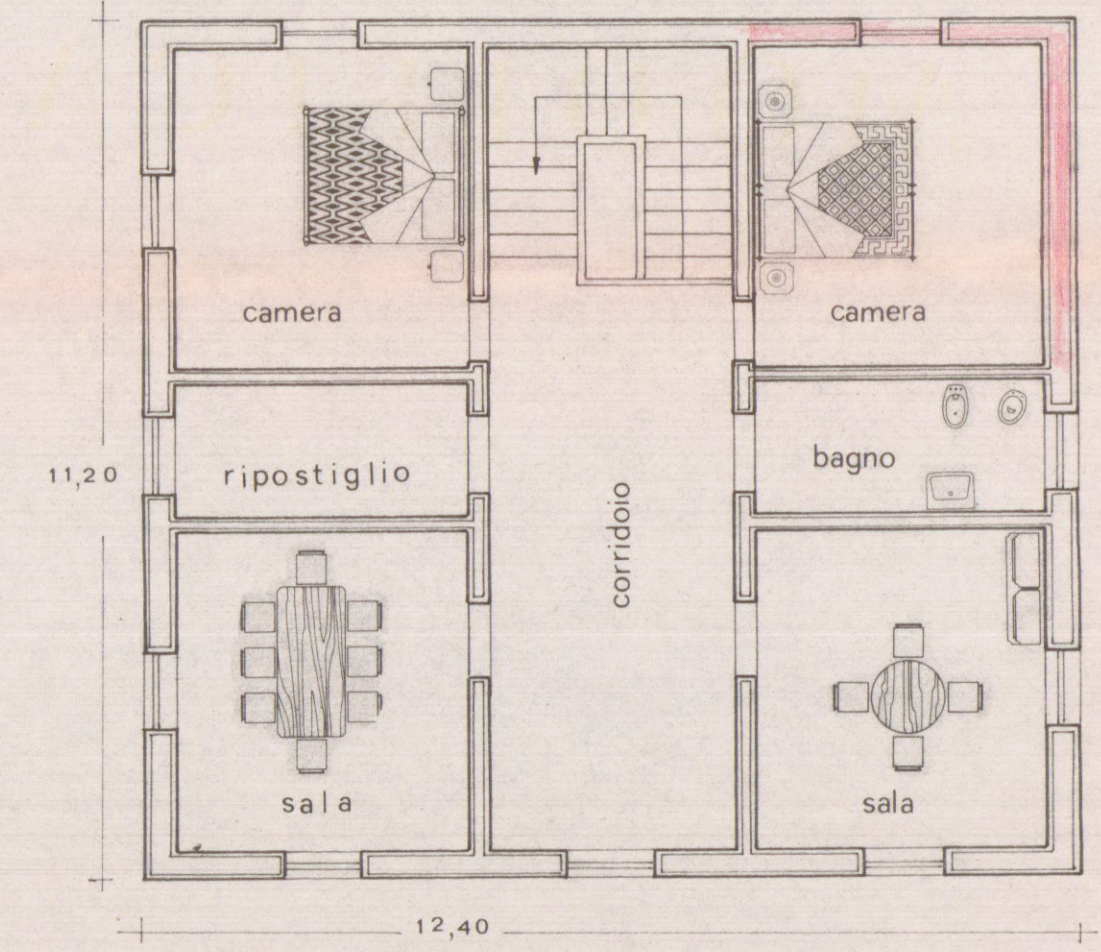


PIANTA 1° PIANO


MODIFICATO

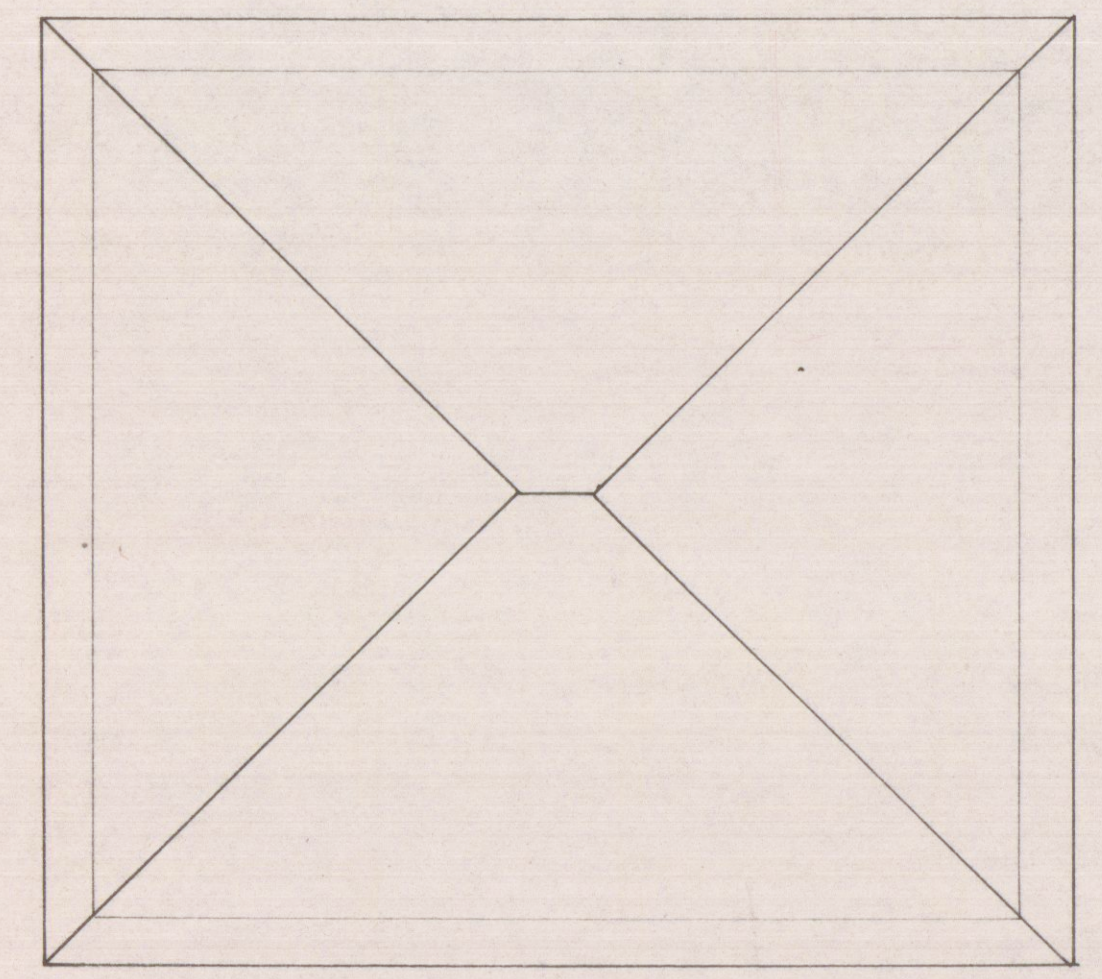


PIANTA TETTO

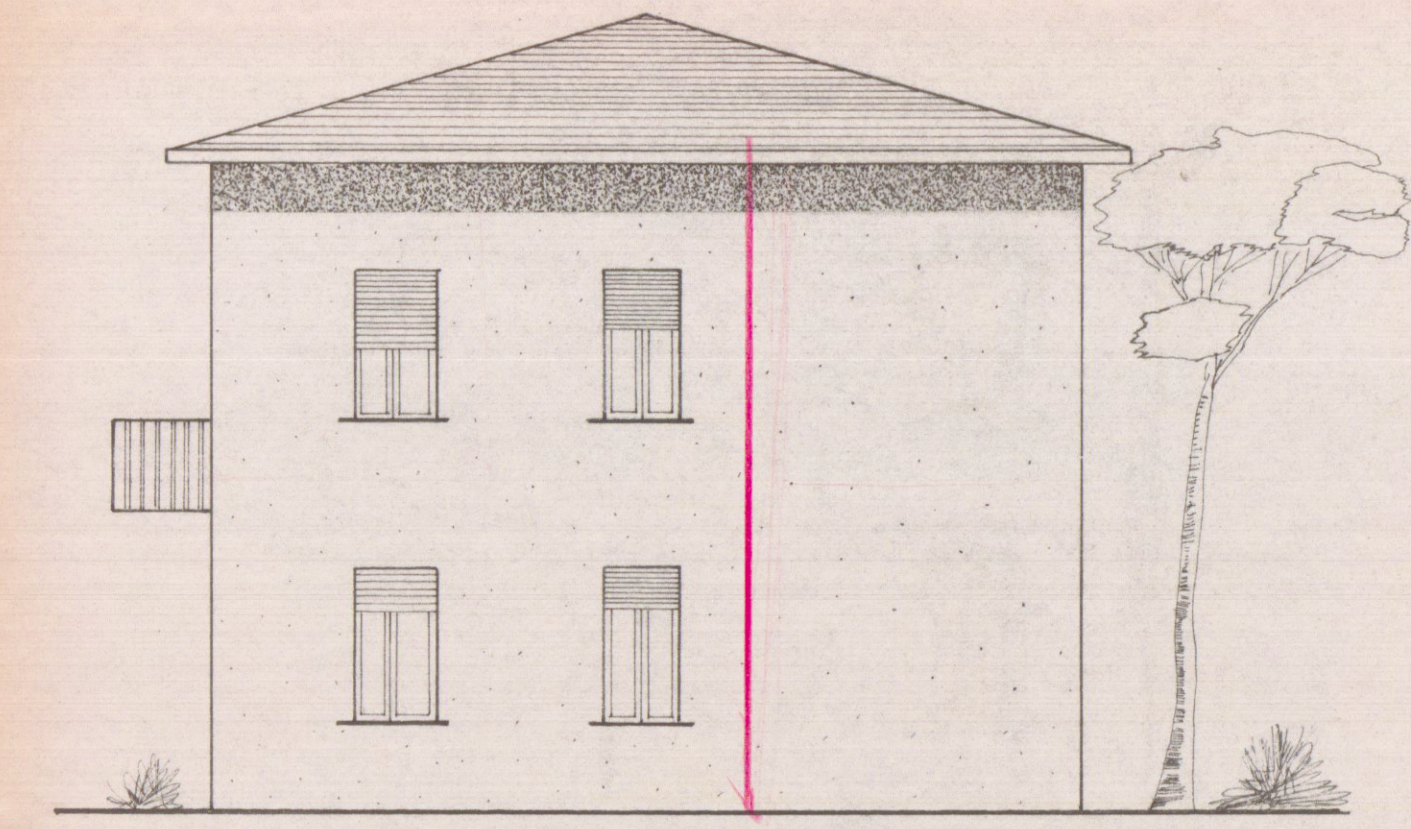


PROSPETTO NORD

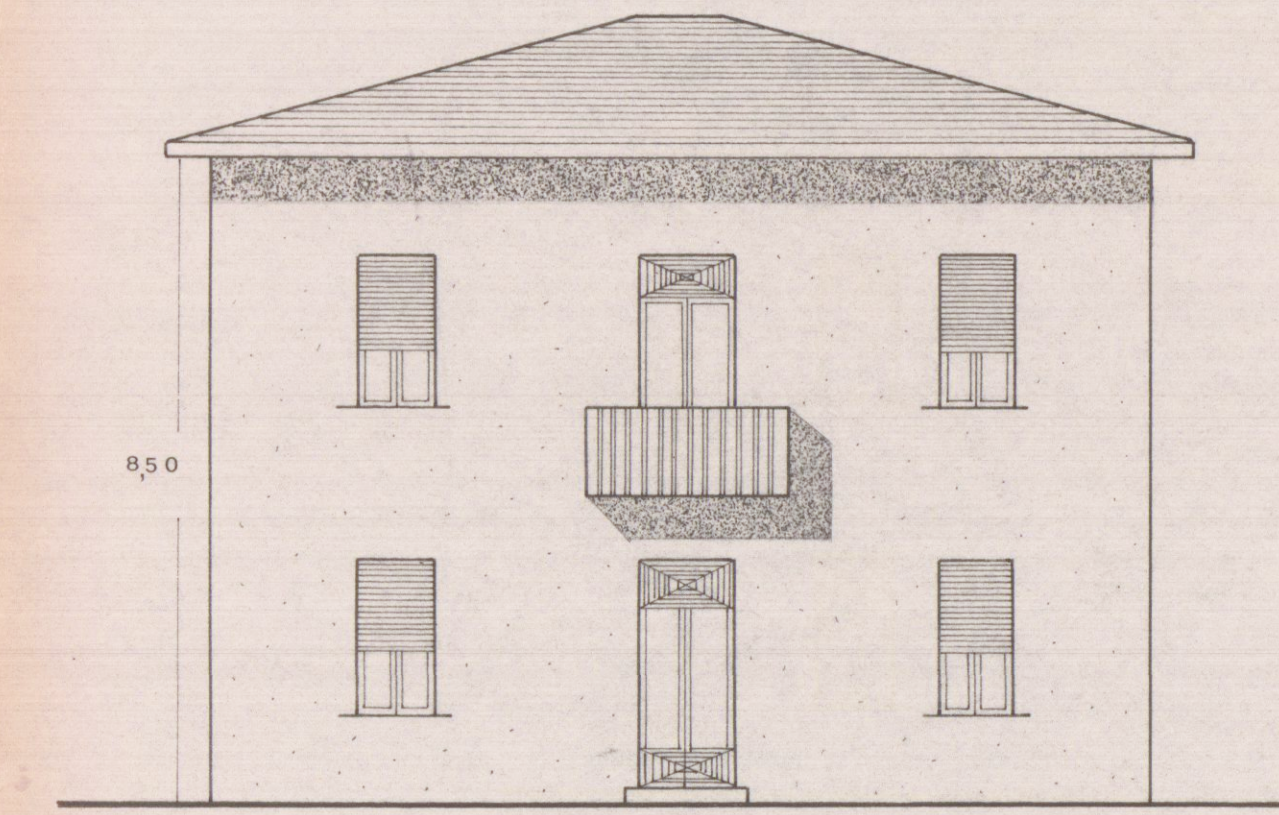

PROSPETTO EST

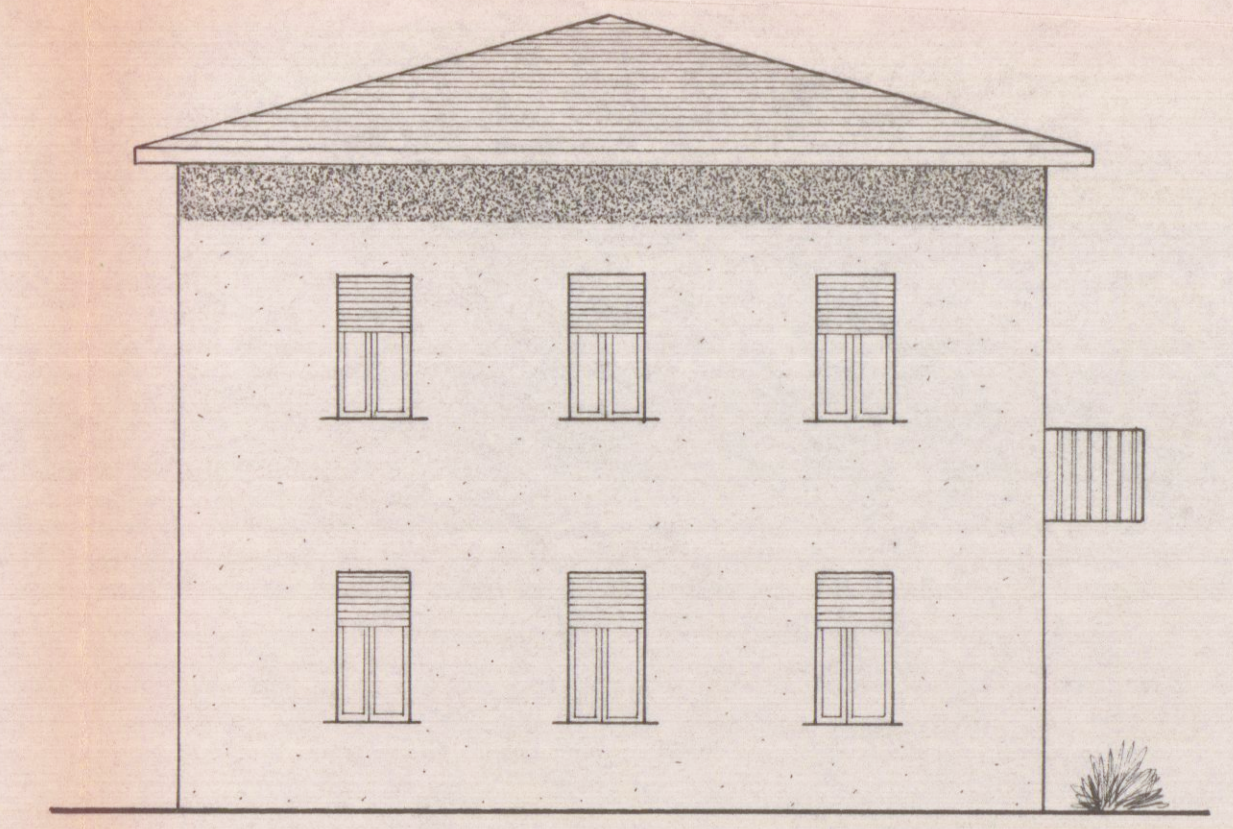

PROSPETTO SUD

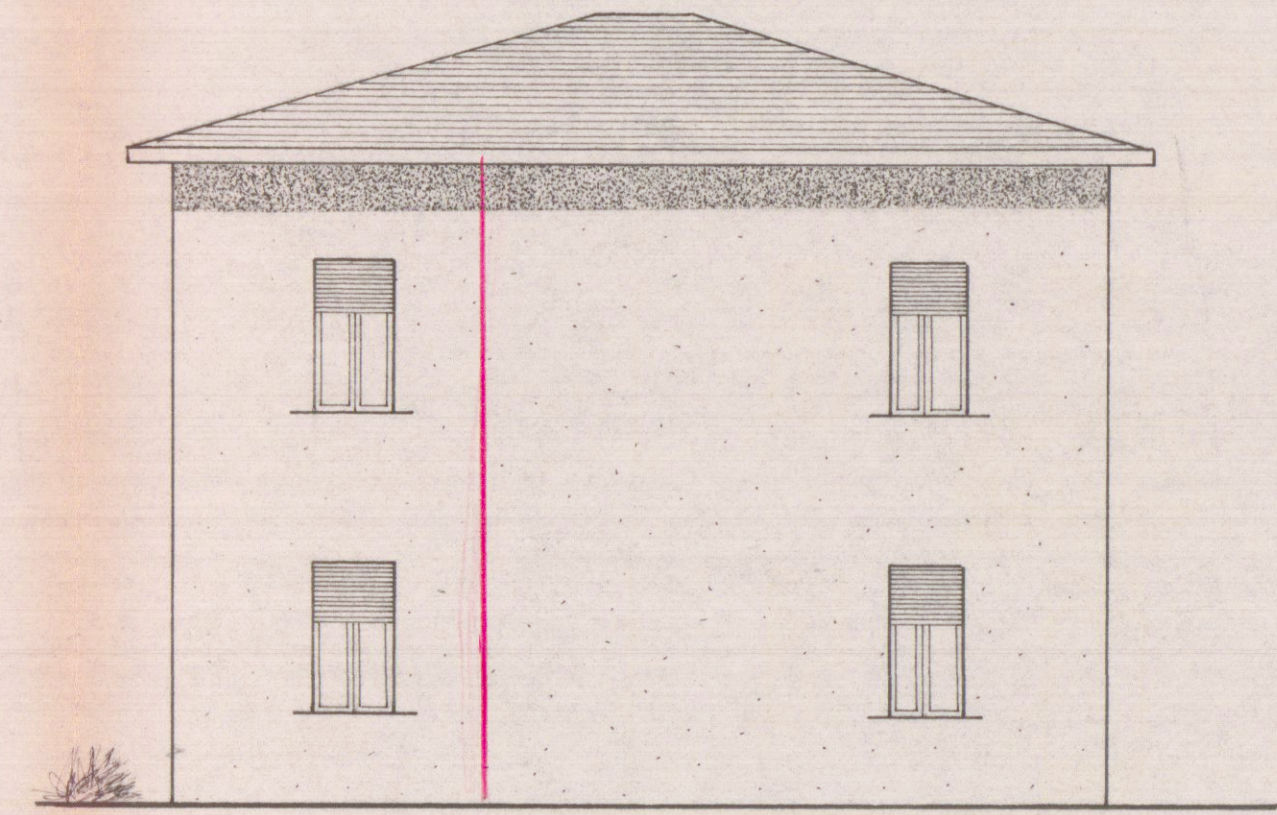

PROSPETTO OVEST



Volpi Alessandro