



STATO ATTUALE

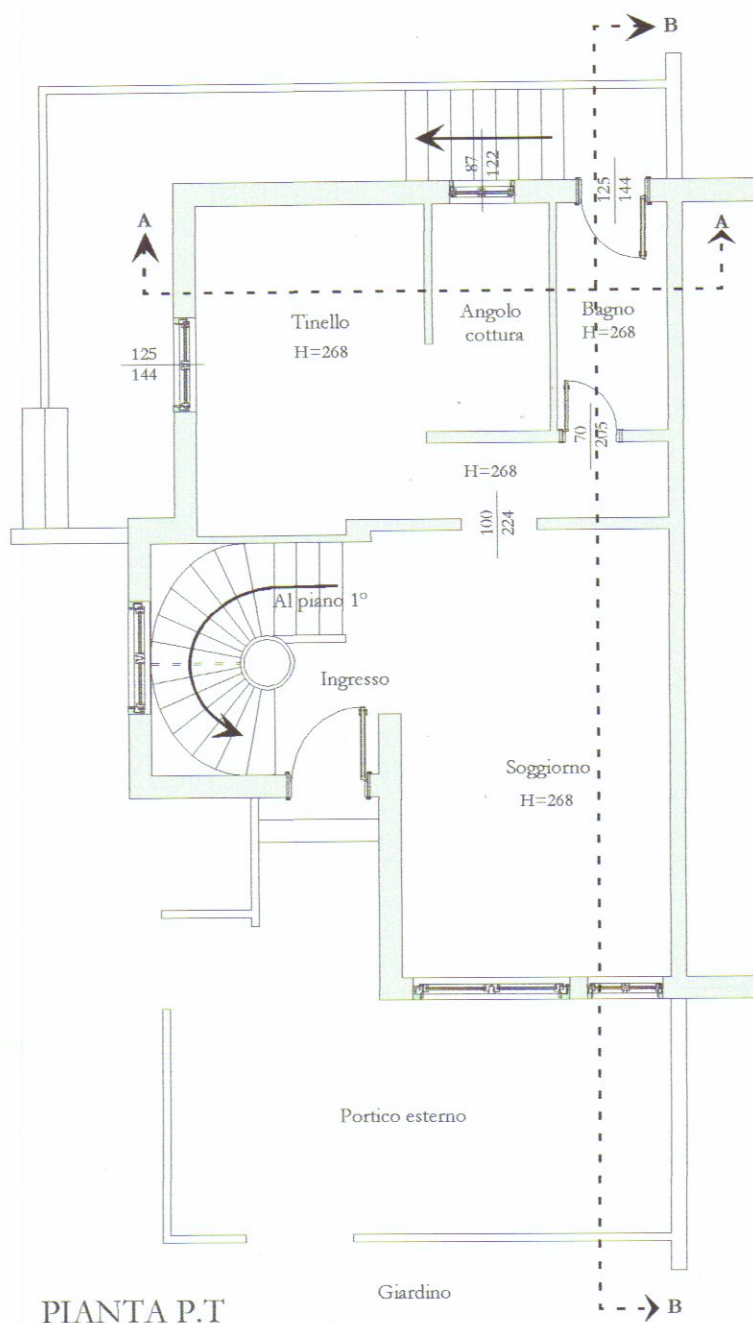


PIANTA P.T

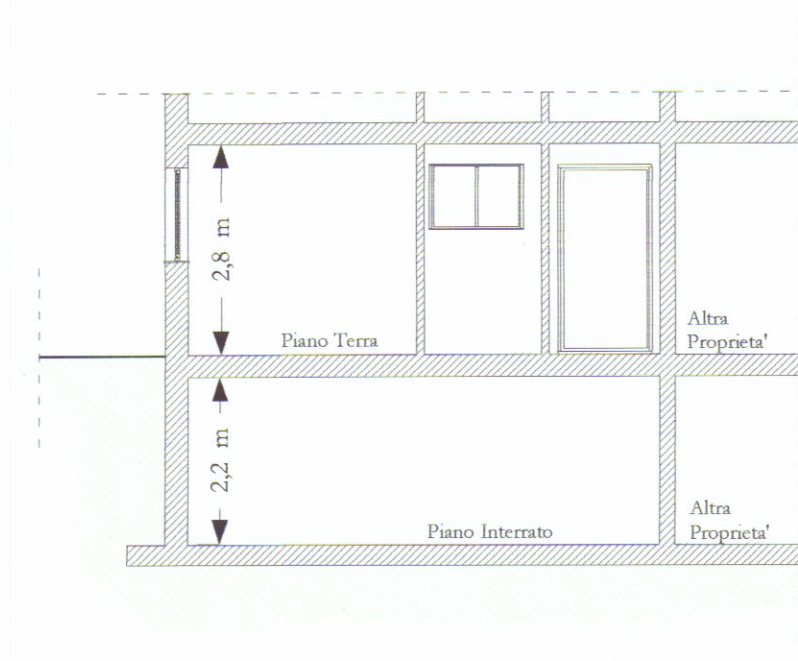


SEZIONE A-A

STATO DI PROGETTO

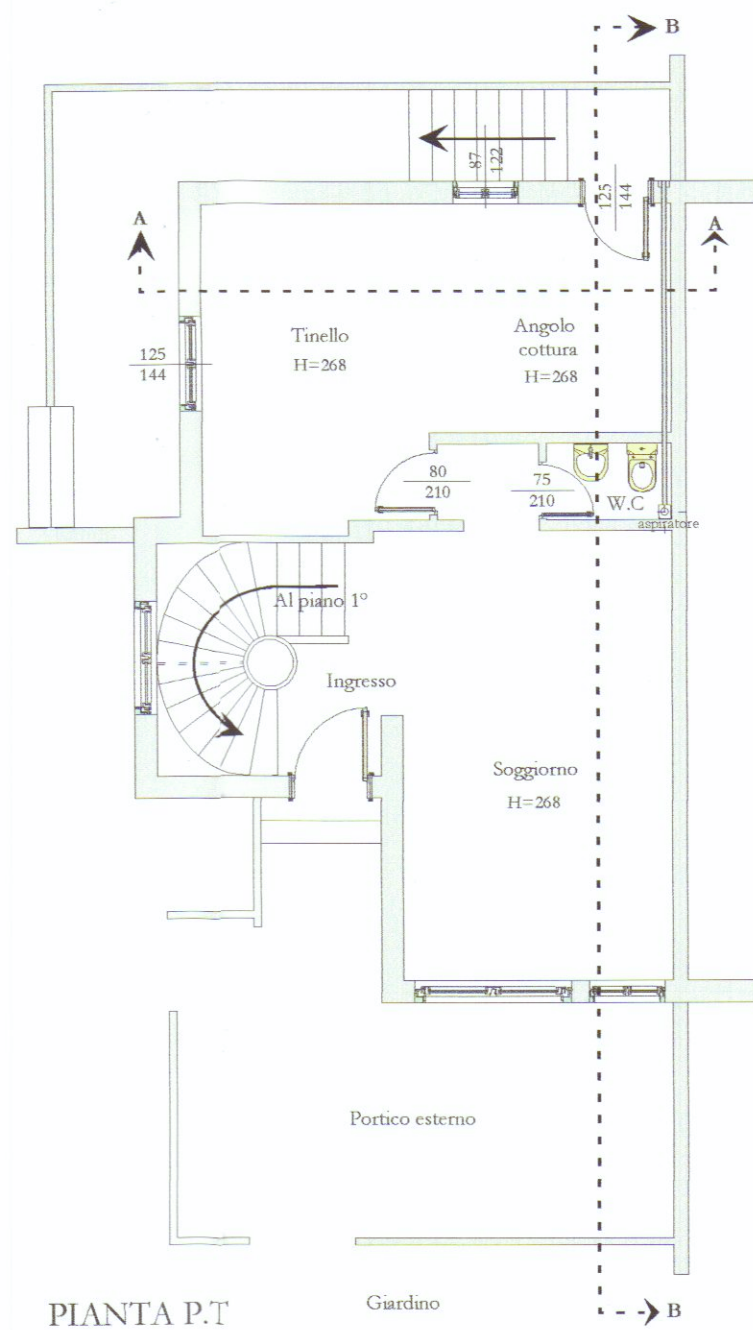


PIANTA P.T

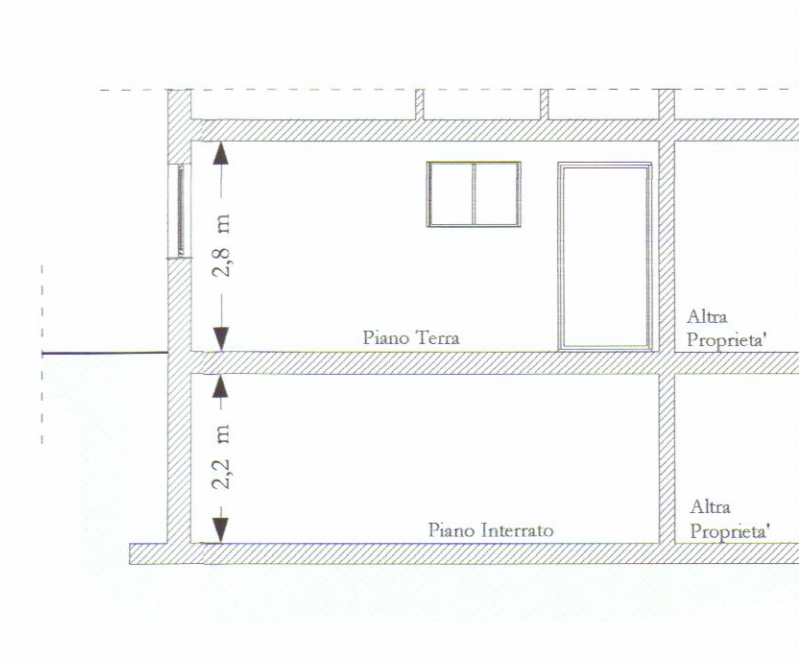


SEZIONE A-A


STATO DI RAFFRONTO

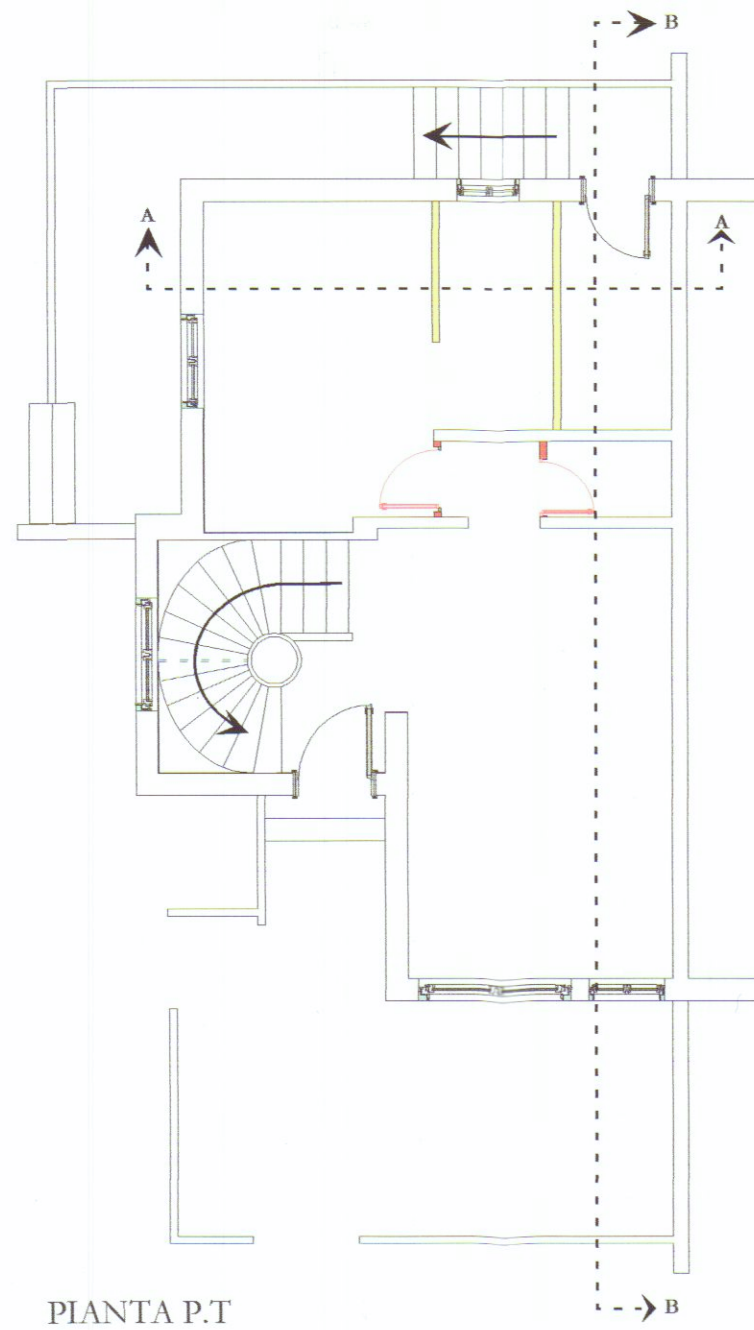


PIANTA P.T

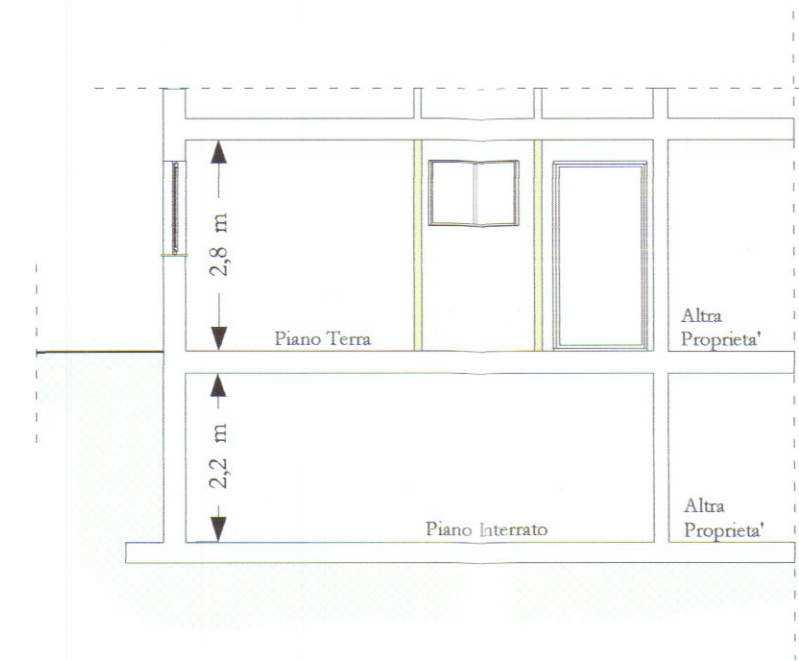


SEZIONE A-A

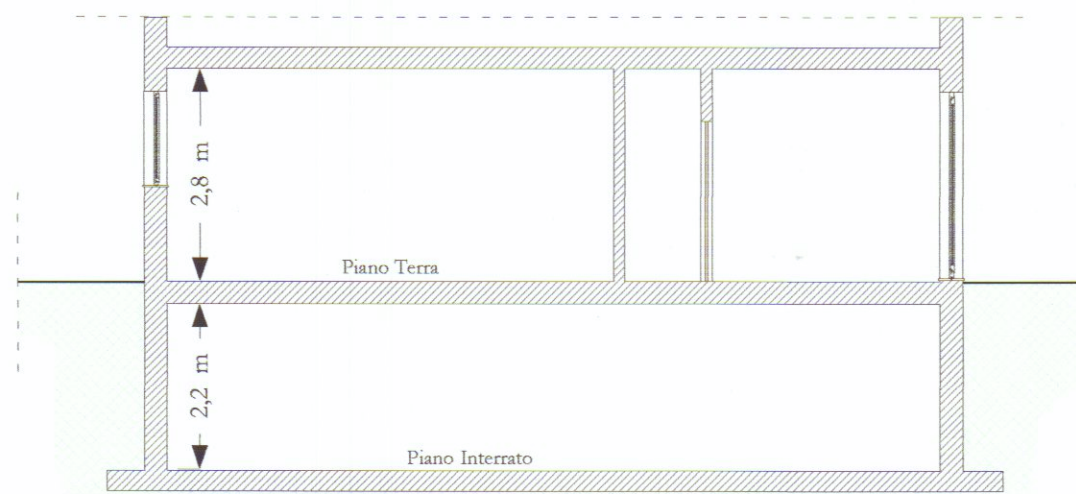

SEZIONE B-B Attuale

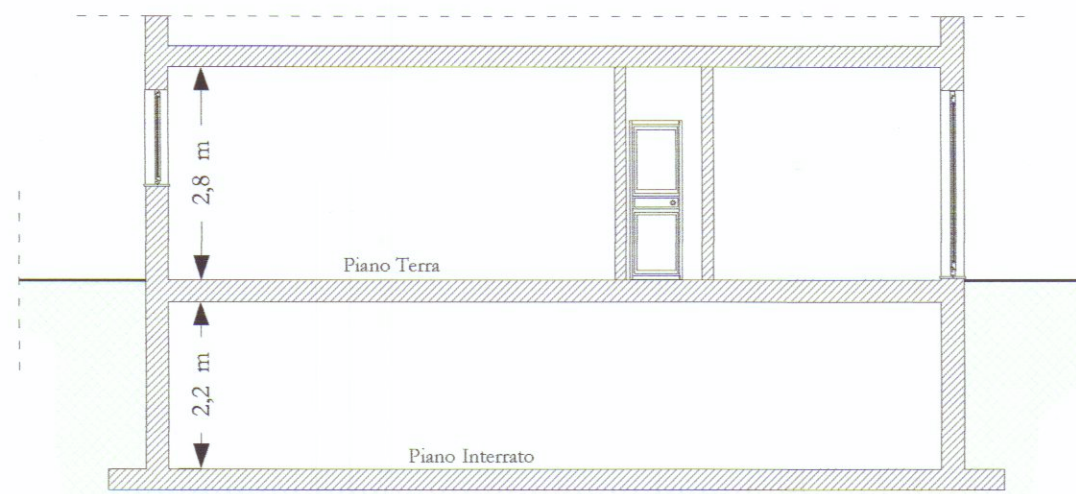

SEZIONE B-B Progetto

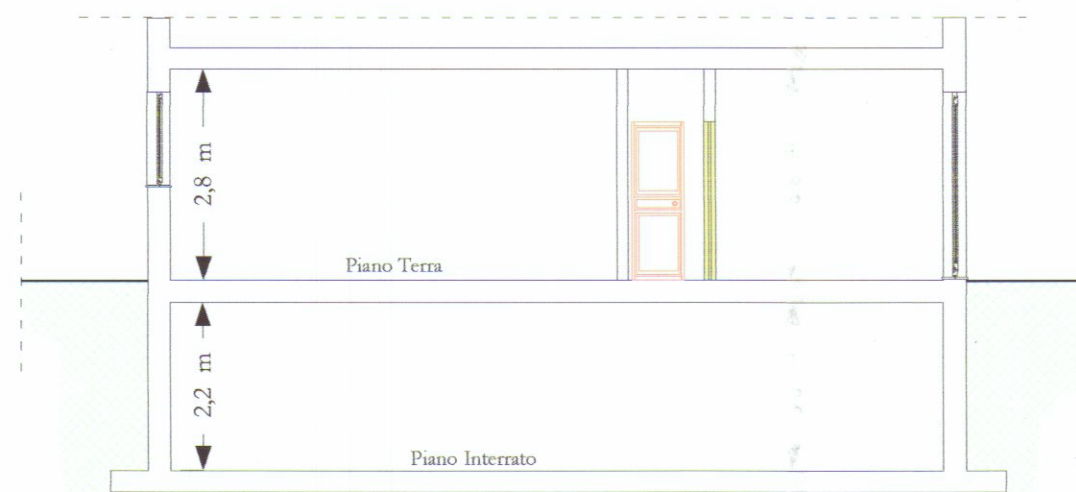

SEZIONE B-B Raffronto



Studio di Progettazione



CgS

Lavori nel comune di:

CARRARA

PROPRIETA'

VANNUCCHI CARLO

UBICAZIONE IMMOBILE

**Via Filattiera
Loc. Avenza**

Lavori di:

**Restauro e risanamento conservativo interni
di unità destinata a civile abitazione**

PROGETTO DEFINITIVO

Disegni esecutivi

Geom. CANTERGIANI GIACOMO

Elaborazione:

Studio di progettazione CgS

Elaborato:

Piante e Sezioni

Scala:

1:100

Tavola N°:

D.1.0

Data/versione:

20-05-2004/00

Timbri e firme:

IL TECNICO RESPONSABILE

LA PROPRIETA'