
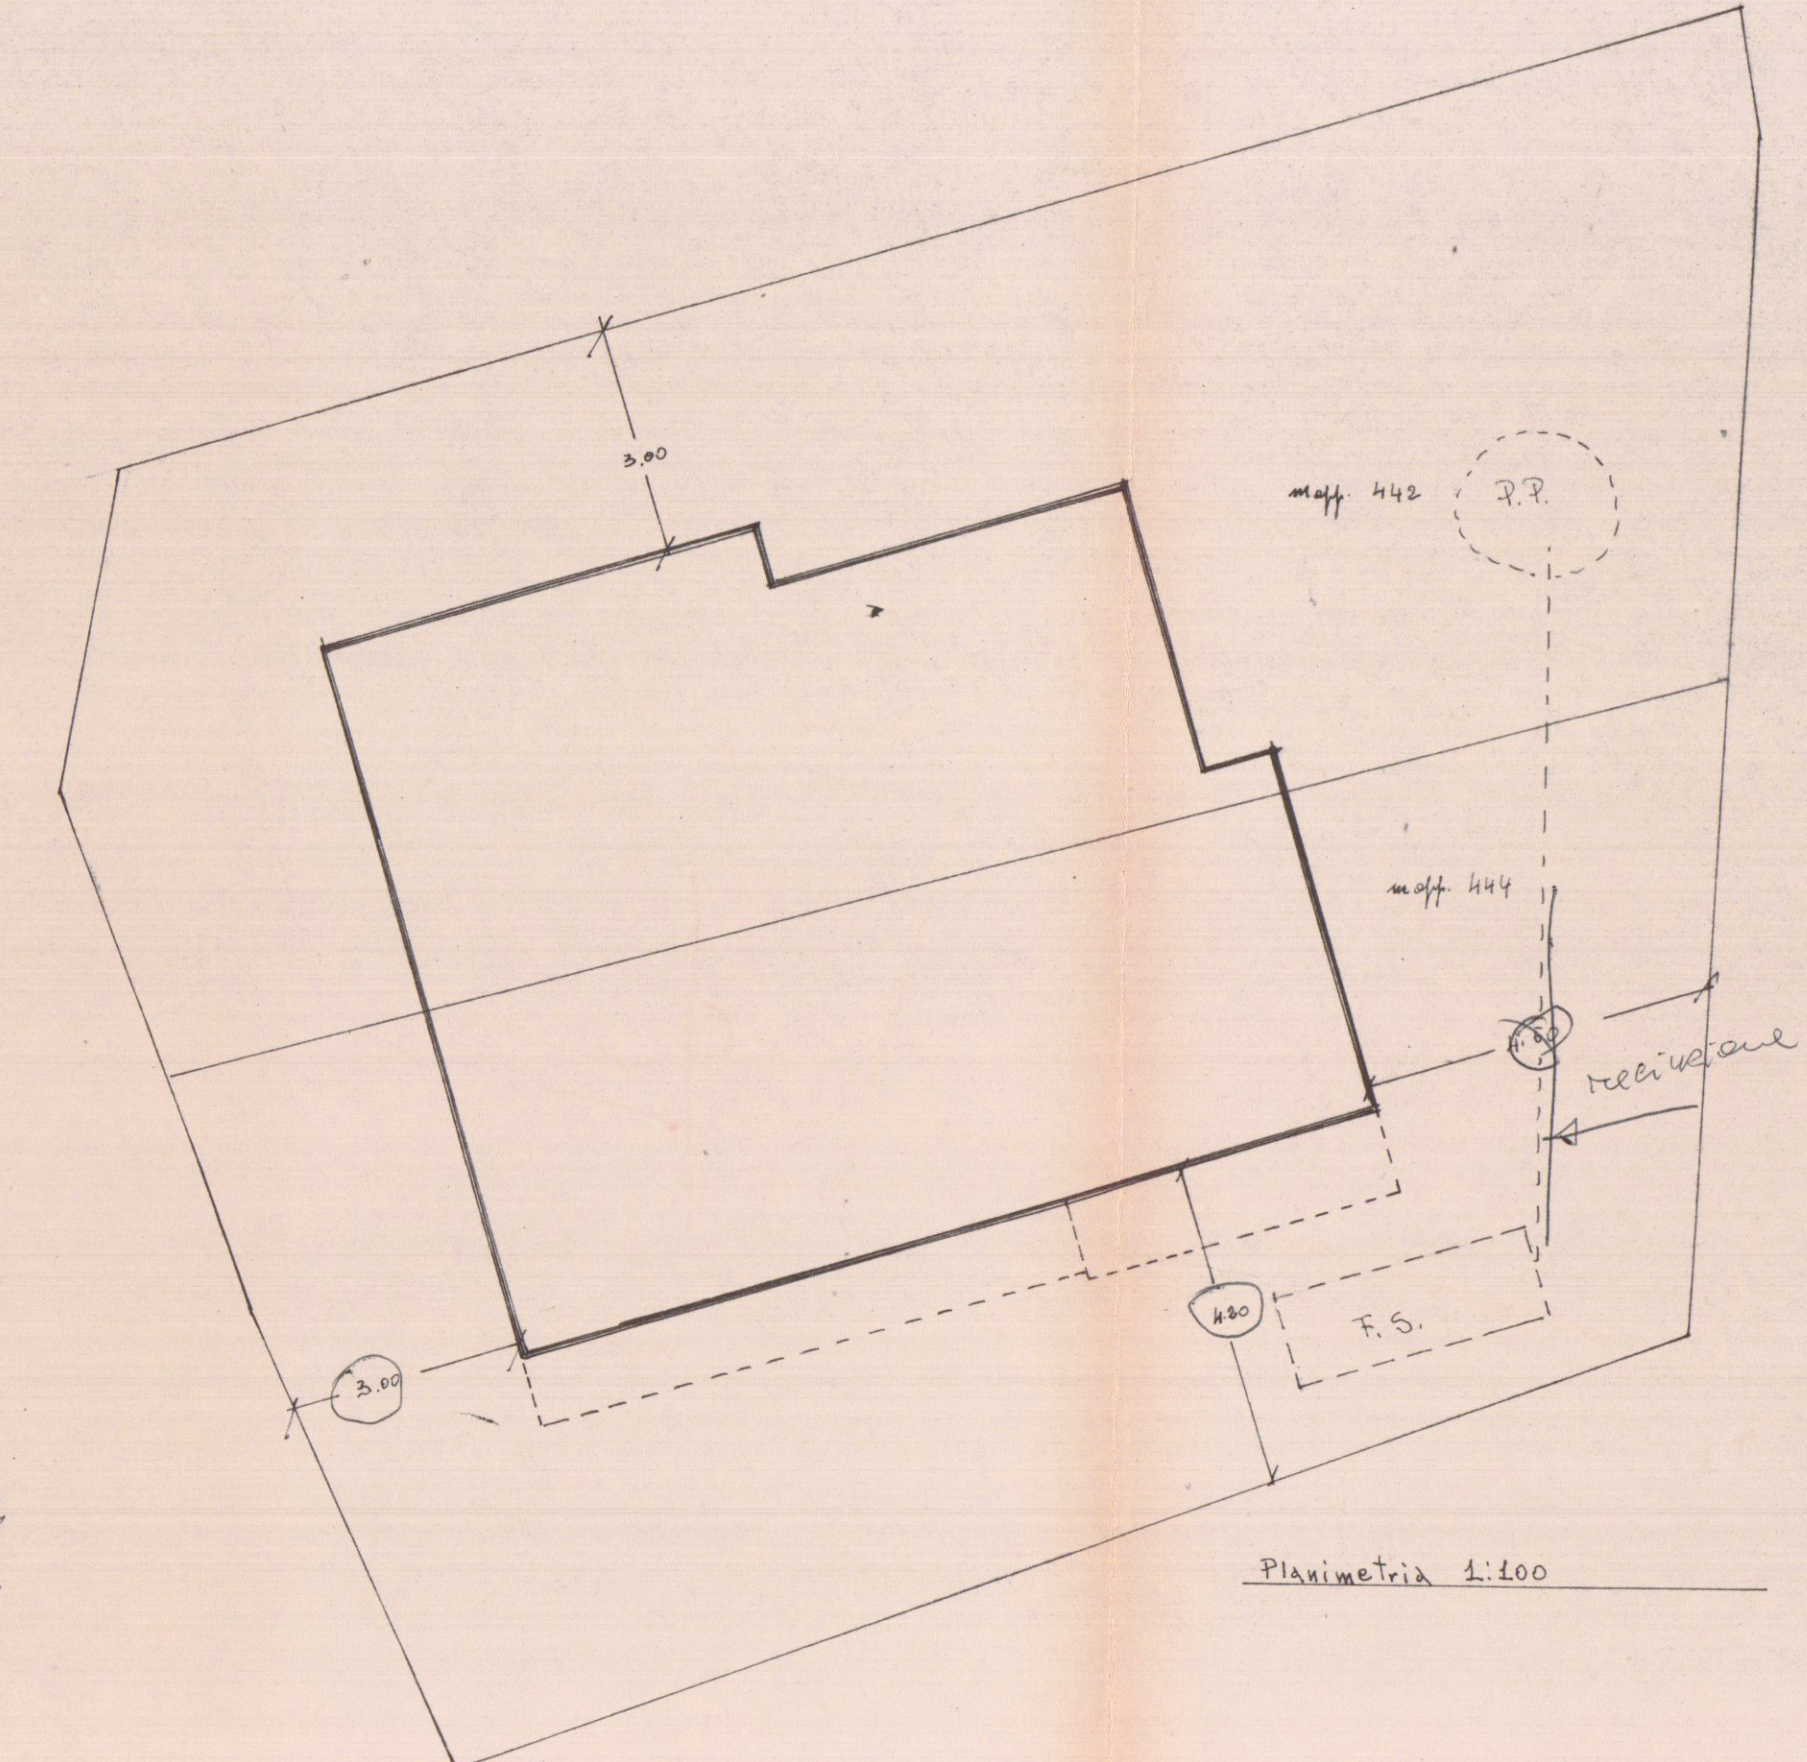
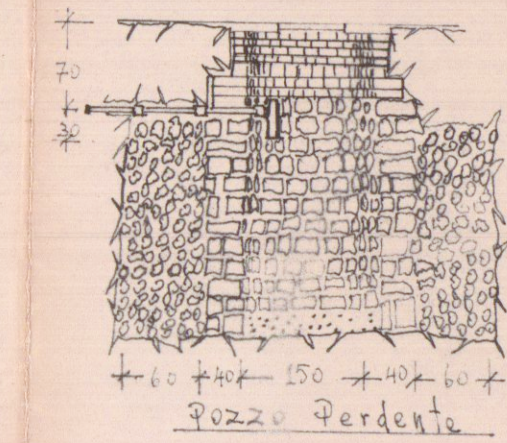
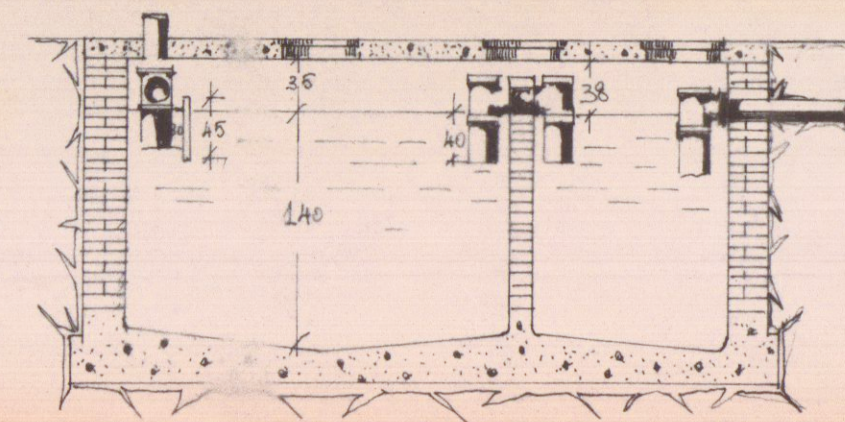
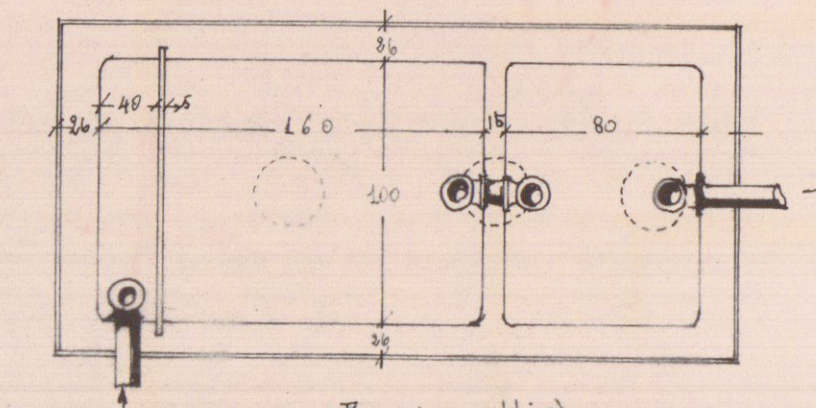
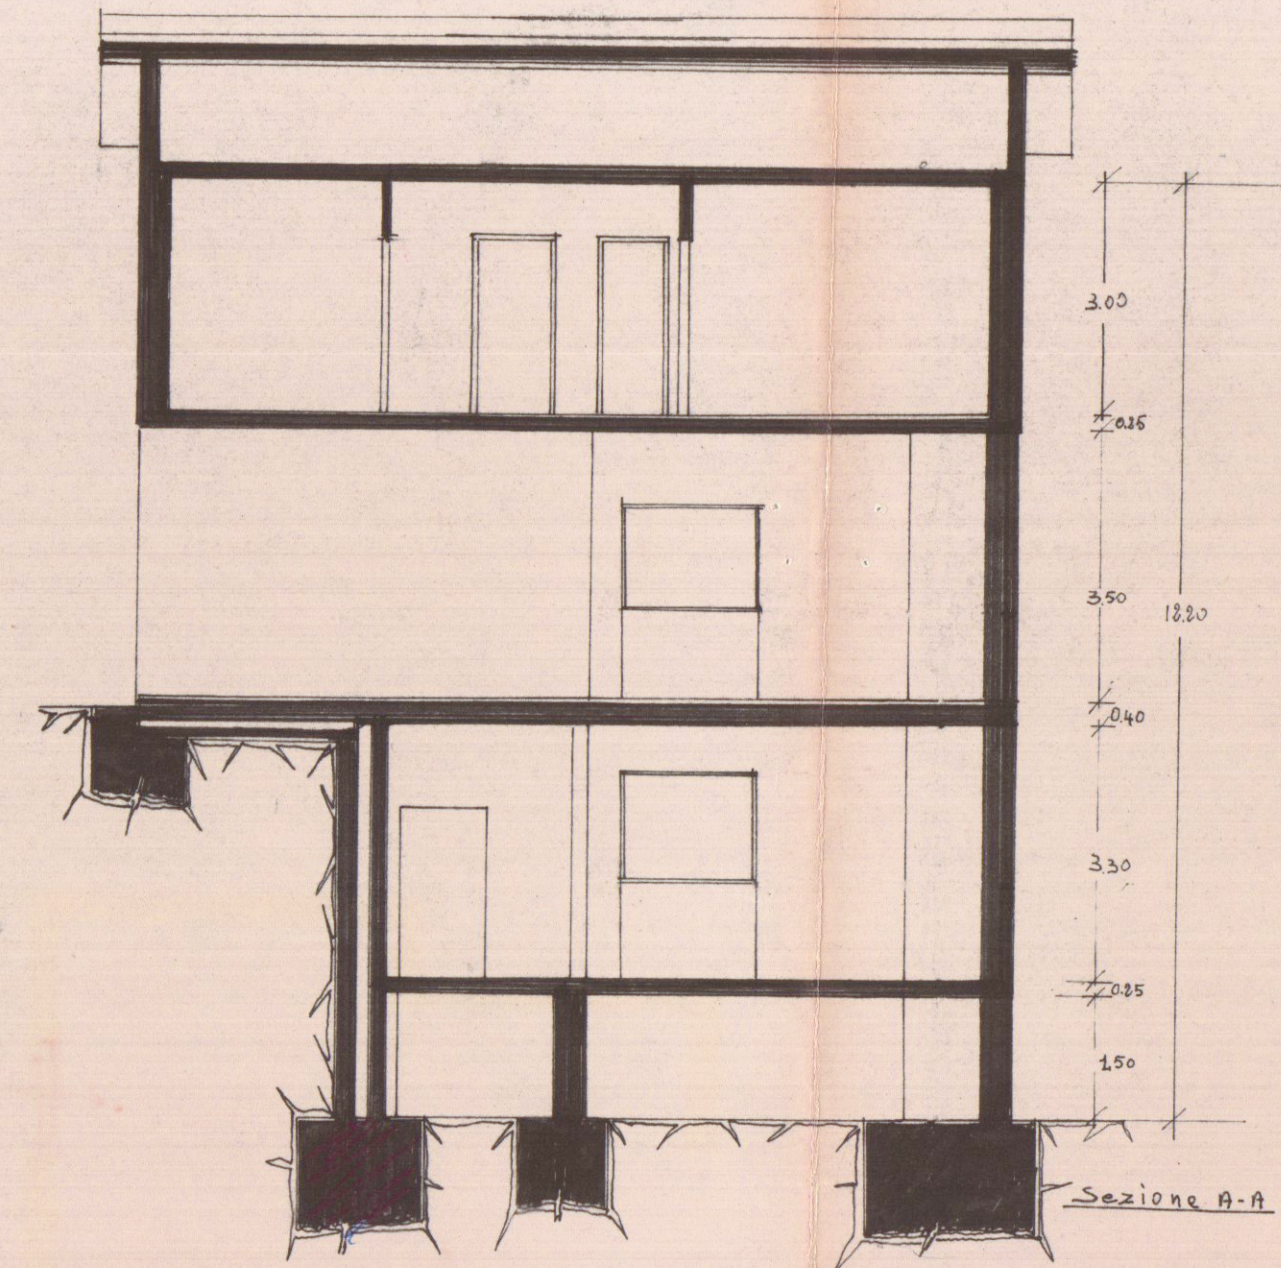
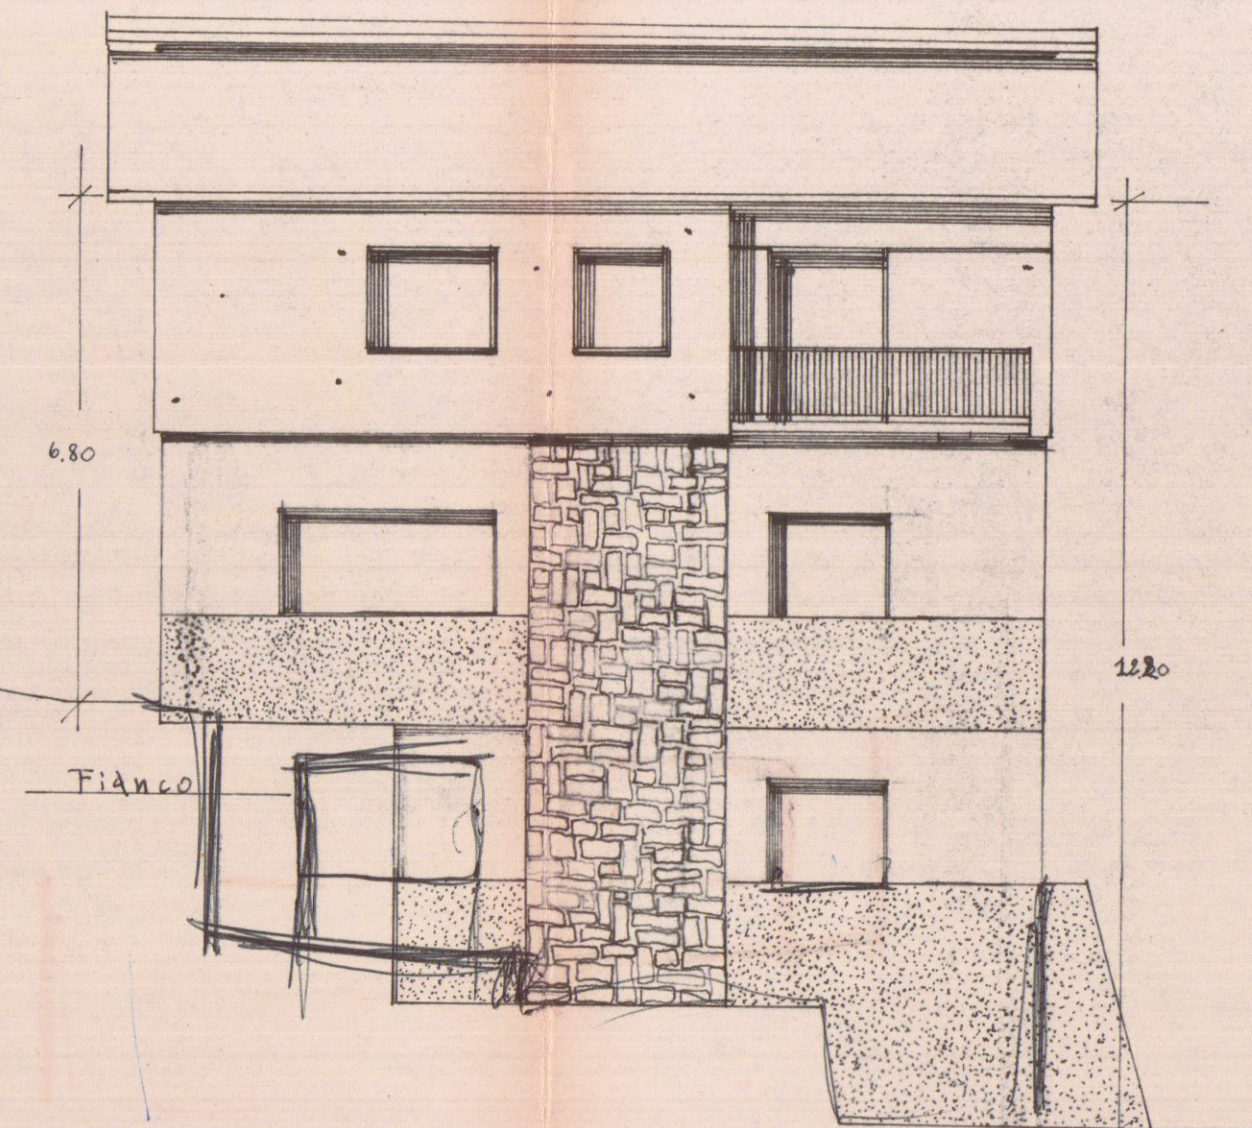
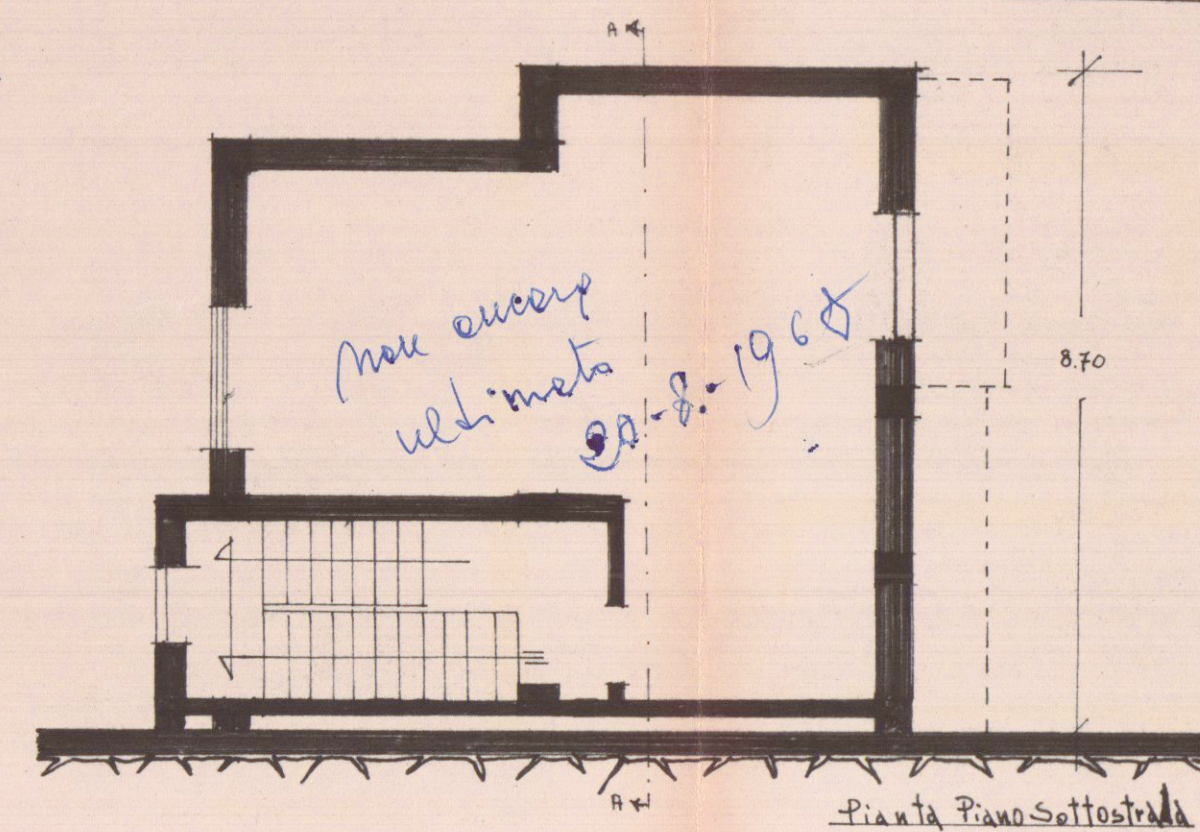
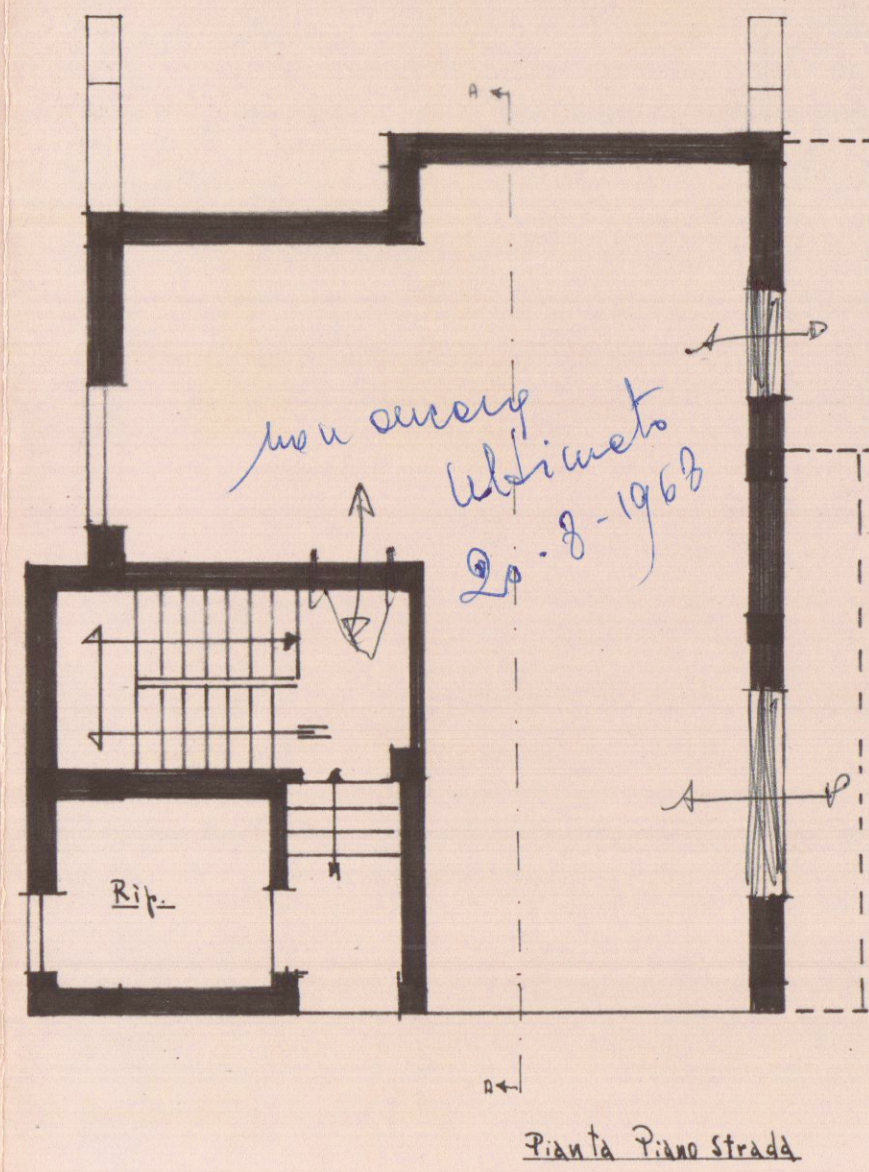
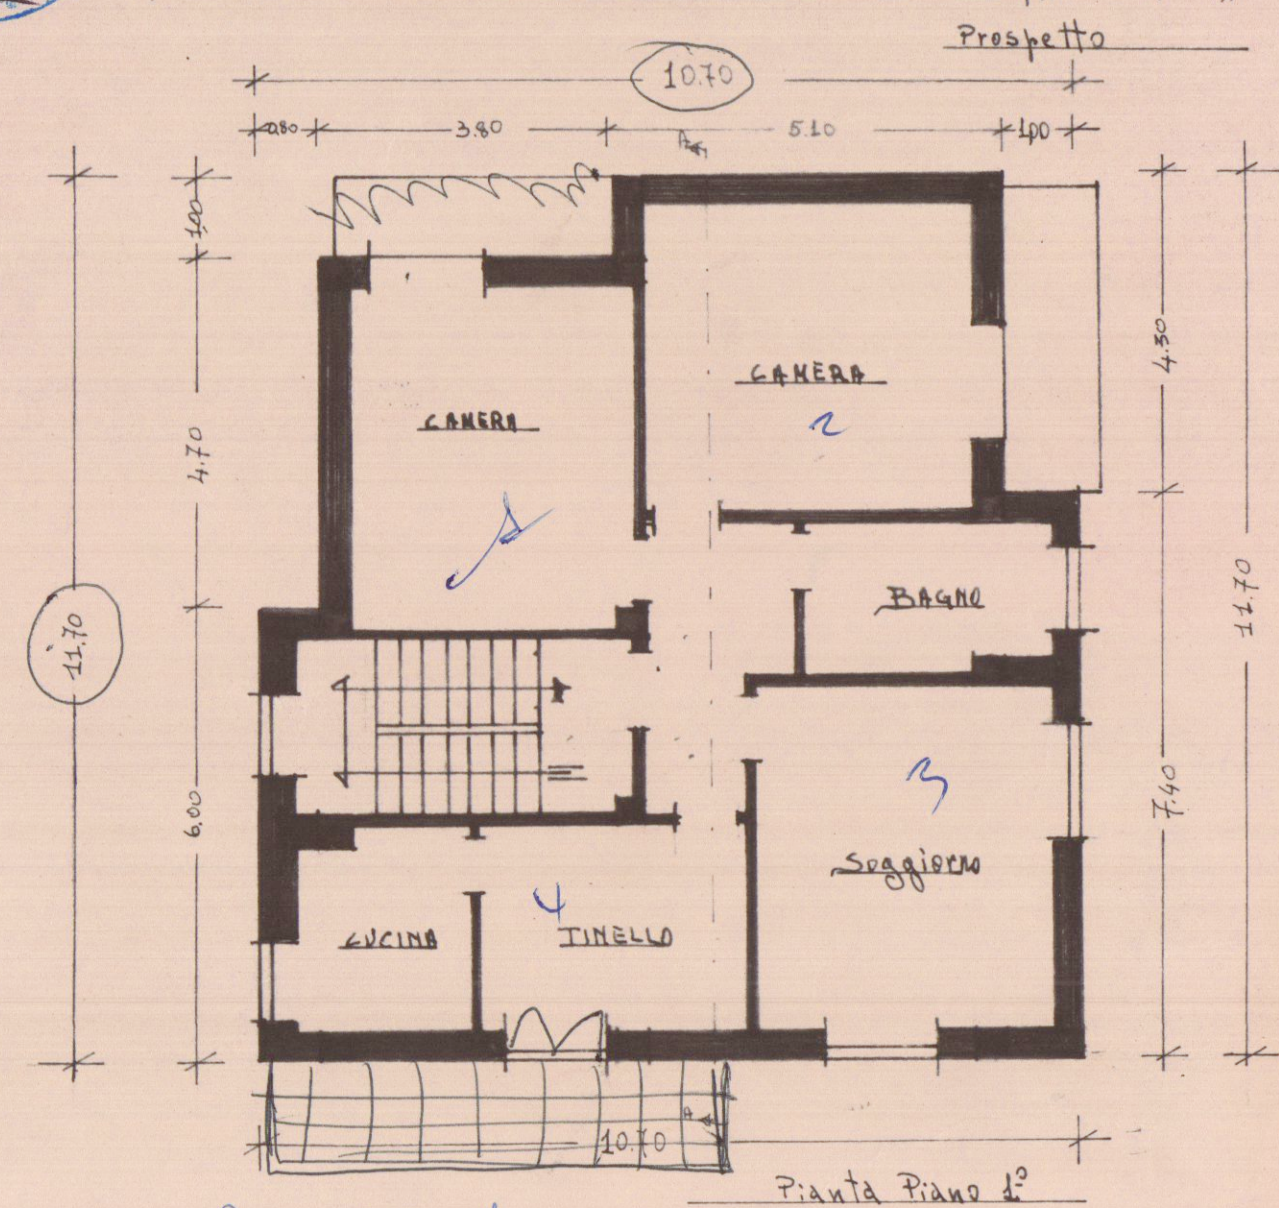
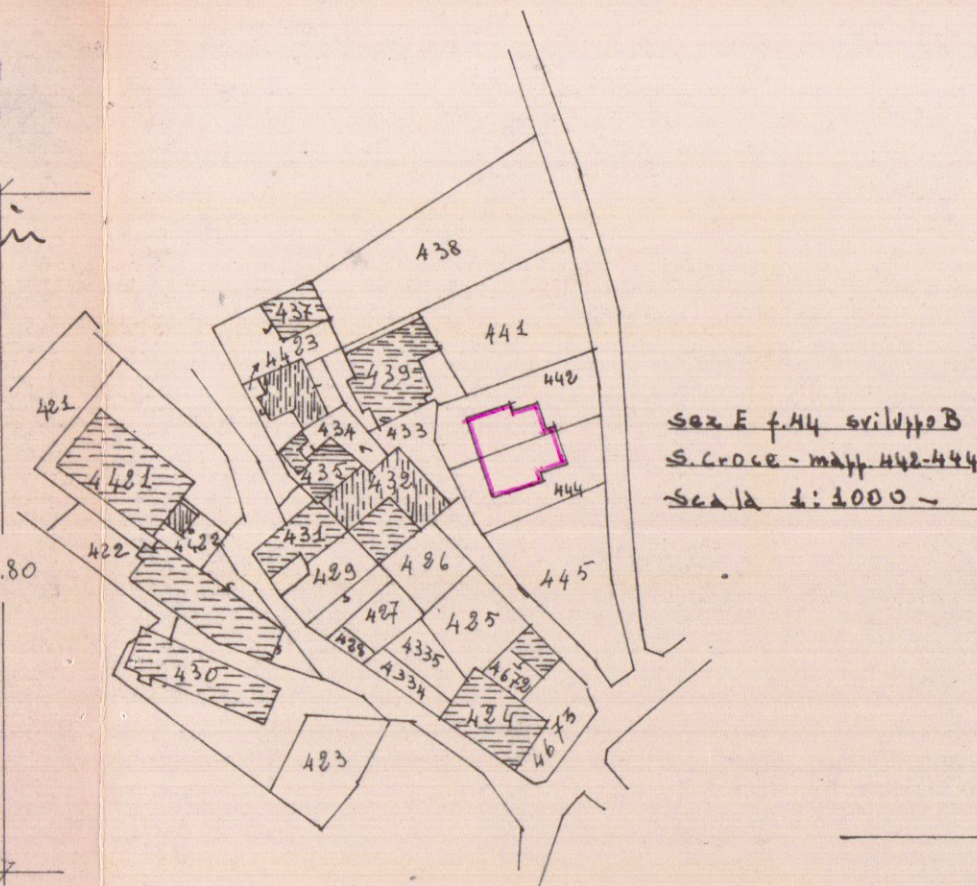


CONTROLLATO
IL TECNICO

2^a Soluzione
APPROVATO

Approvato dal Sindaco alle condizioni
indicate nel permesso di costruzione
N° 875 del 4-6-1966
L'ING. CAPO
hupin

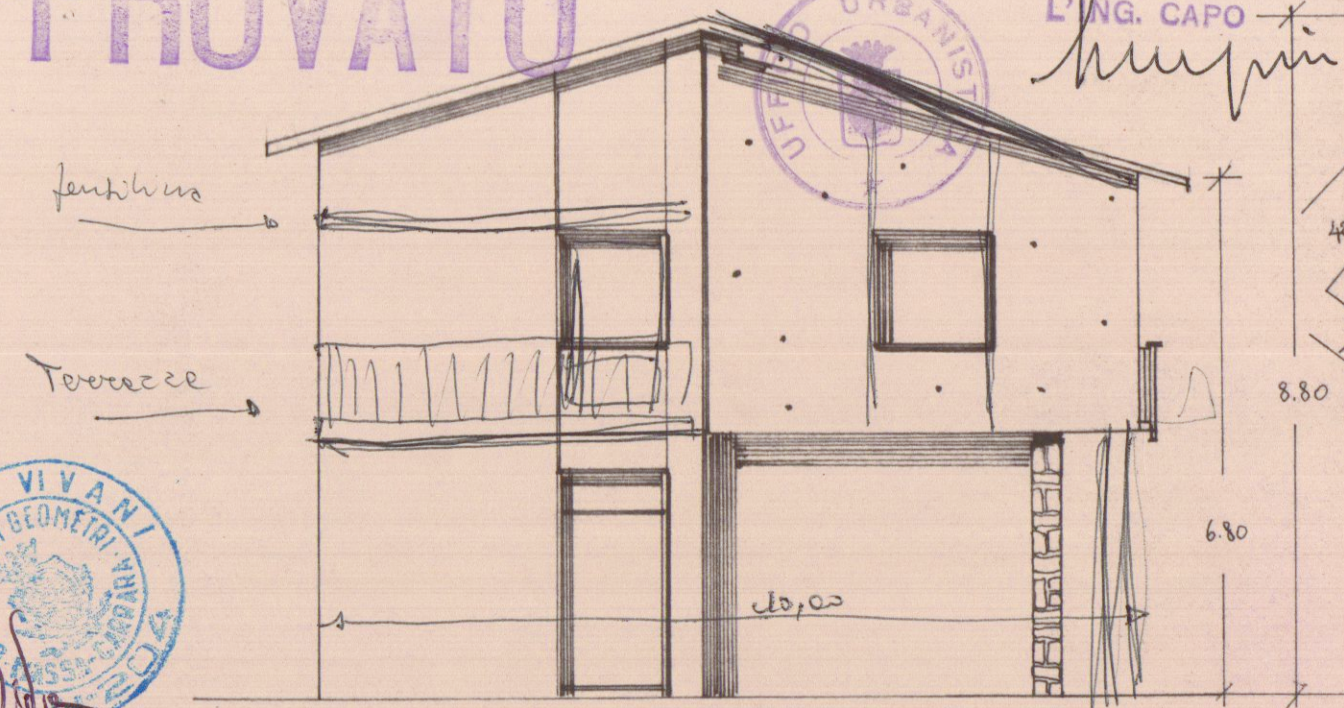

ultimare lavori relativi al
solo 1° piano - 20-8-1968
L'ing. hupin