

ING. GIUSEPPE FRUZZETTI P.ZZA ALBERICA 3 CARRARA

7 GIU 1993

TAVOLA

9

SCALA

1/100

VARIANTE

ALLA COSTRUZIONE DI EDIFICIO RESIDENZIALE
 DA ERIGERSI IN COMUNE DI CARRARA
 LOC. BONASCOLA VIA SPONDARELLA

NOTE
FABBRICATO
A-B

DATA MARZO 1993
 cel/arch


DATI DI P.R.G E PARCHEGGI

COMMITTENTE: C.E.I.


1a VARIANTE

ORDINE DEGLI INGEGNERI E ARCHITETTI ARA
 Dott. Ing. GIUSEPPE FRUZZETTI 111
 Cod. Fis. Fin. Z. 022 46821 L. 0325


STRALCIO PLANIMETRICO
 FOGLIO 66 mapp. 768 805 806 809

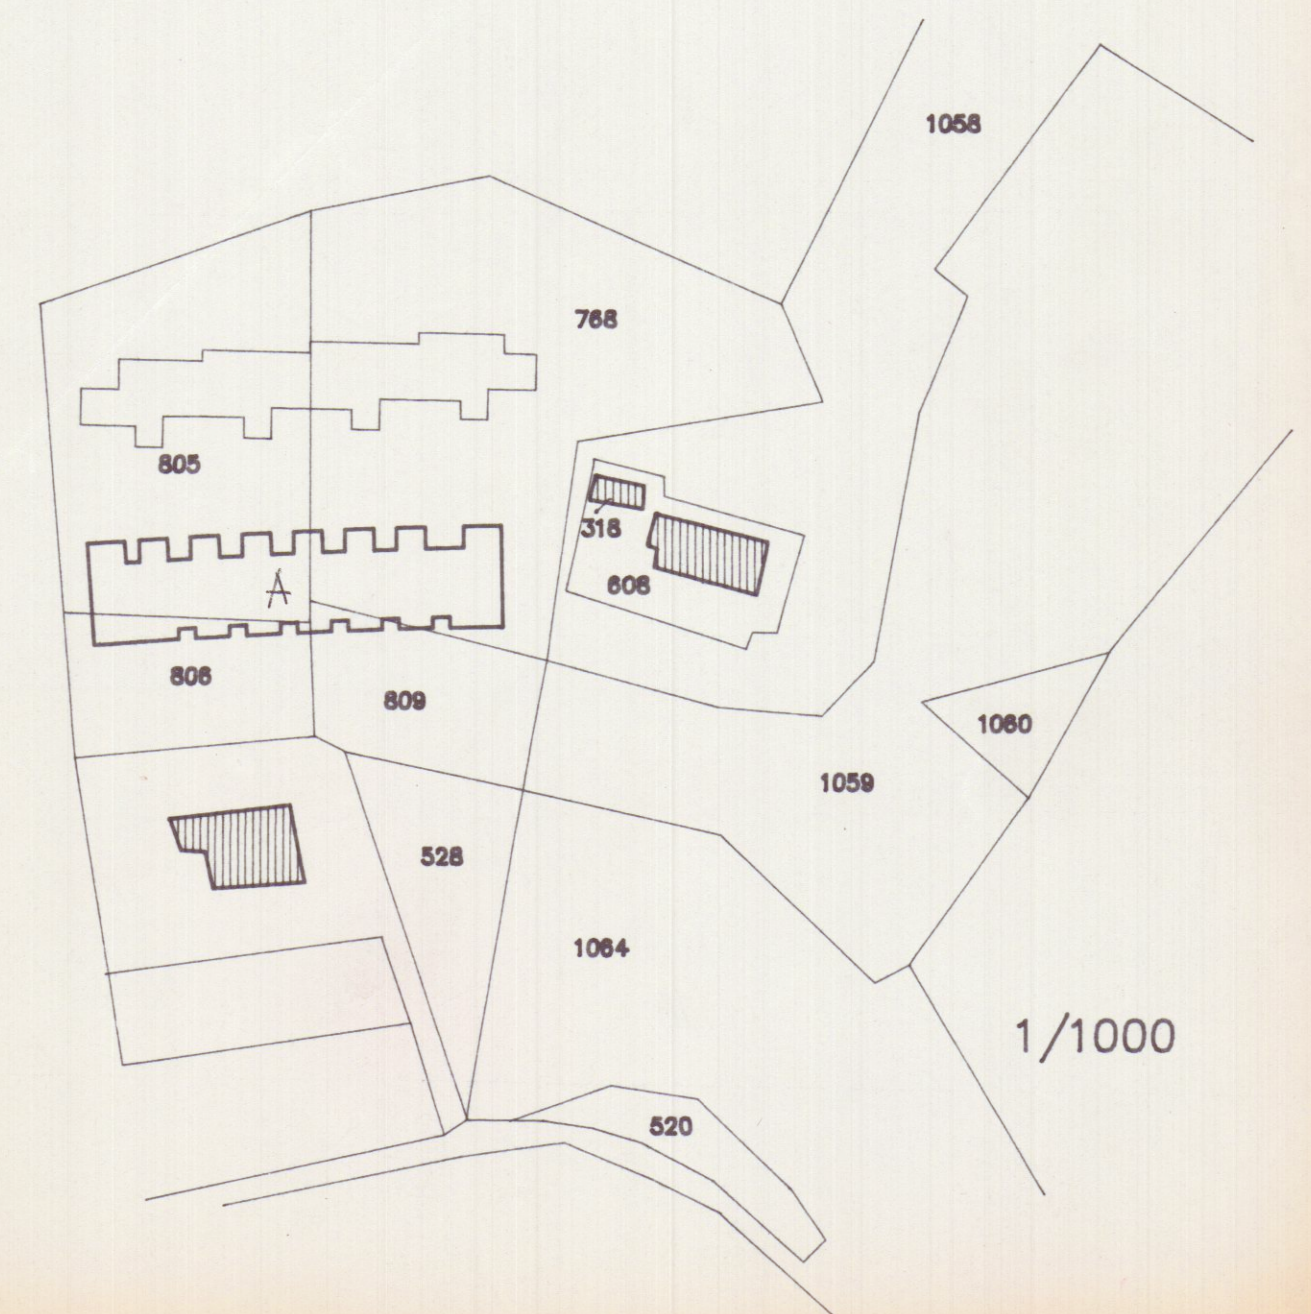

SI DICHIARA CHE LO STRALCIO
 PLANIMETRICO ACCANTO RIPORTATO
 E' CONFORME A QUELLO DEPOSITATO
 ALL'UFFICIO TECNICO ERARIALE

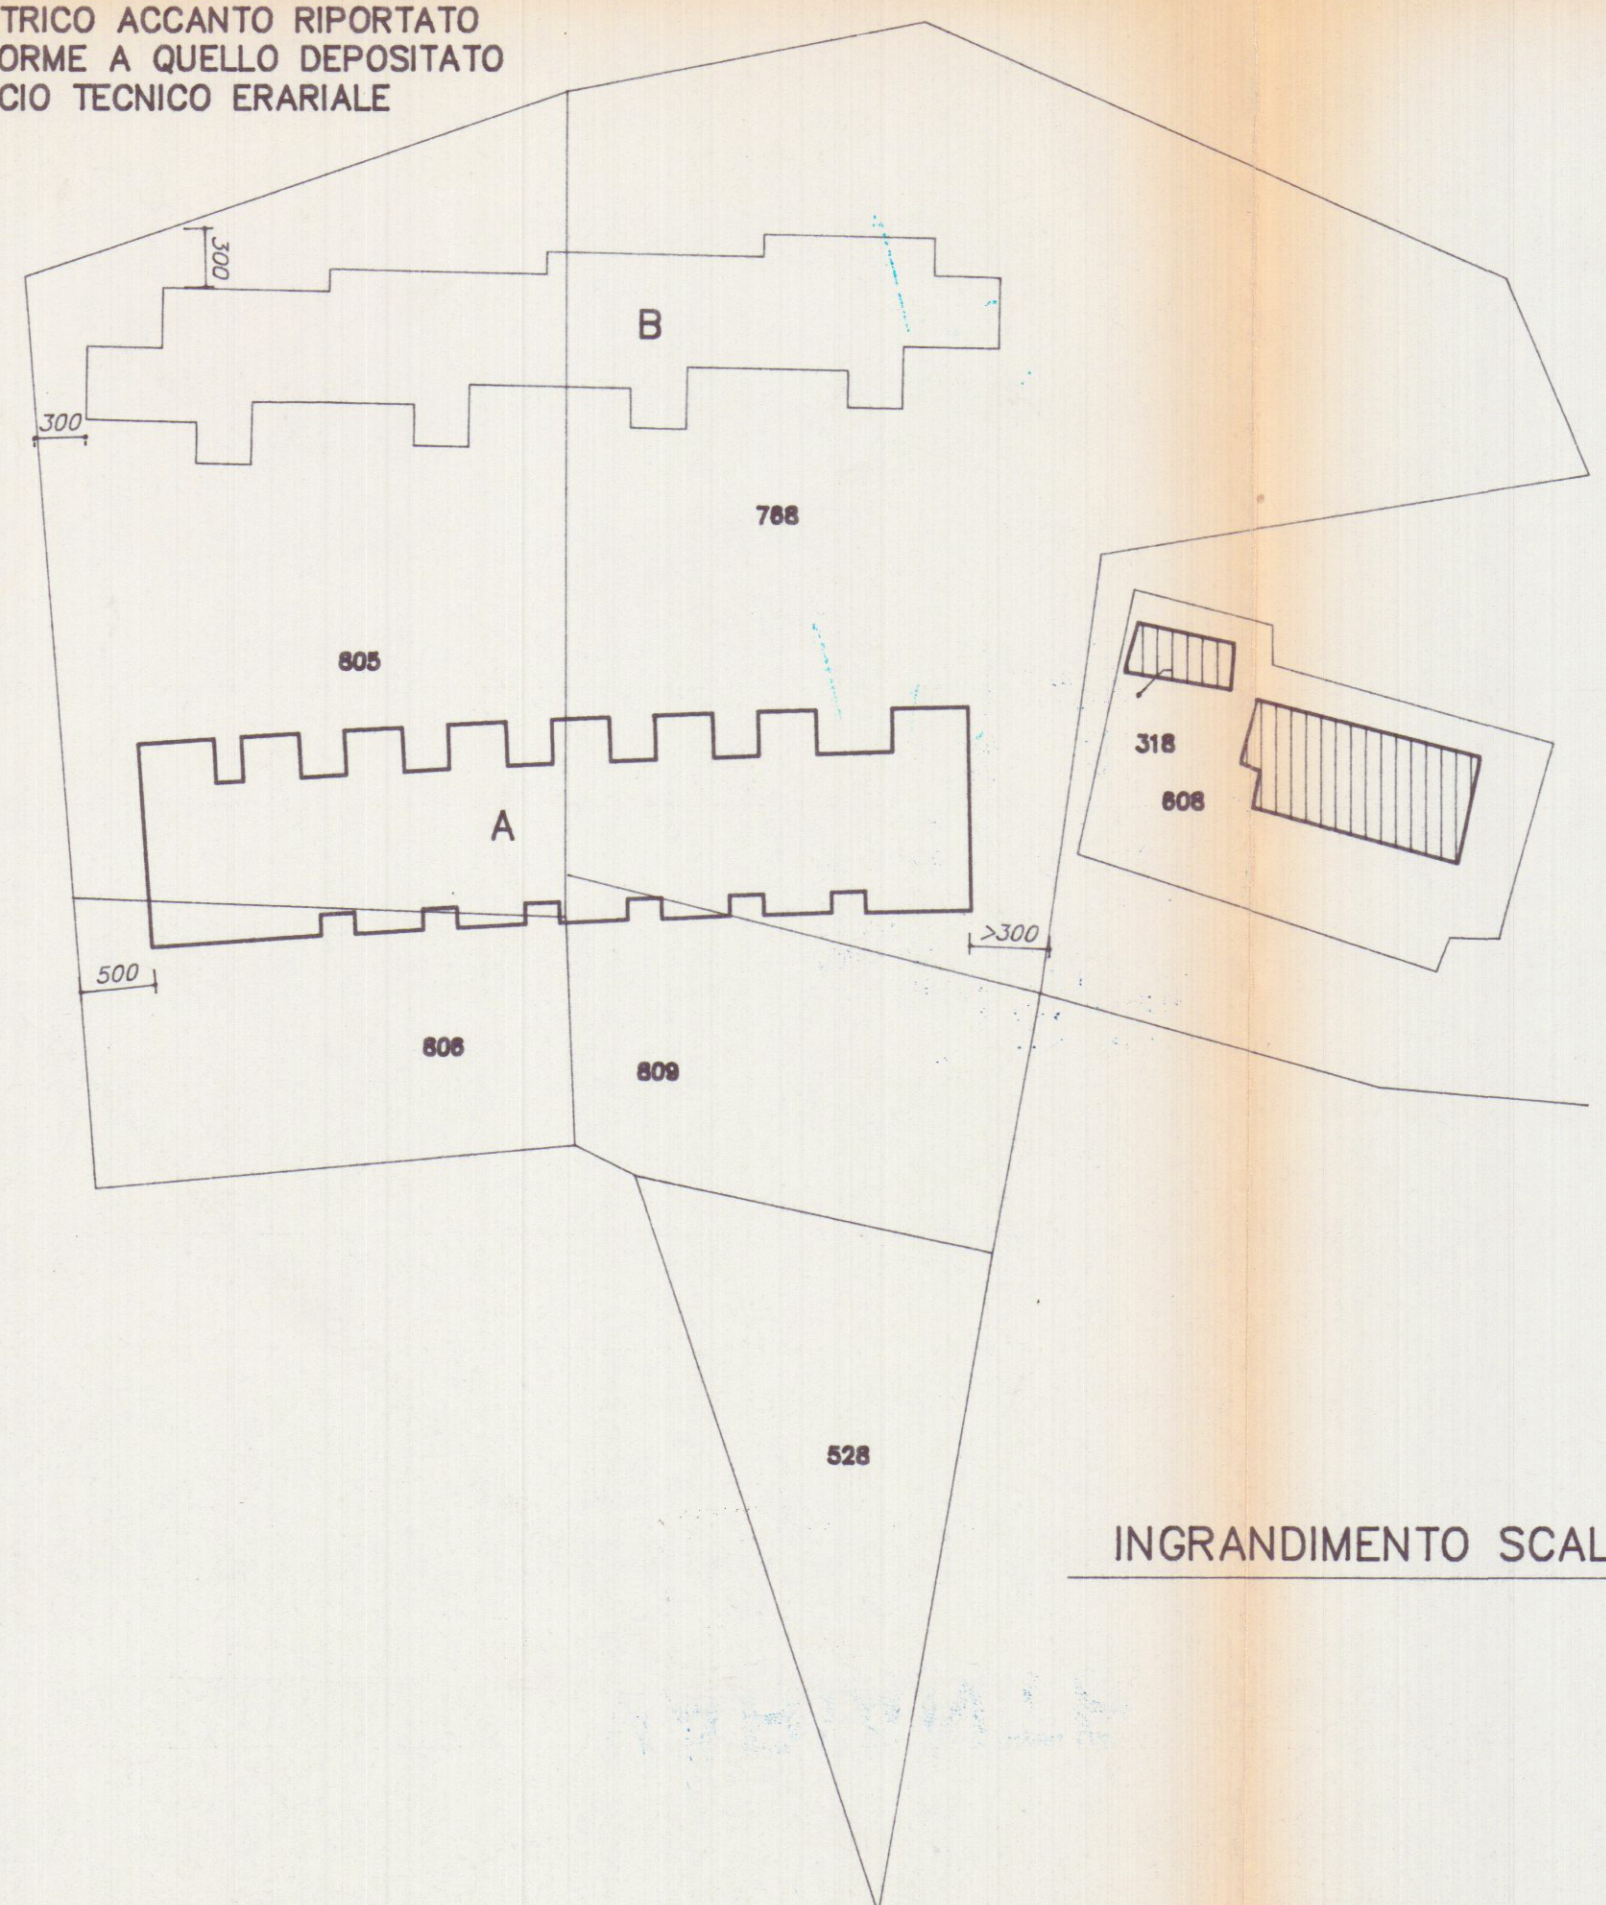

INGRANDIMENTO SCALA 1/500

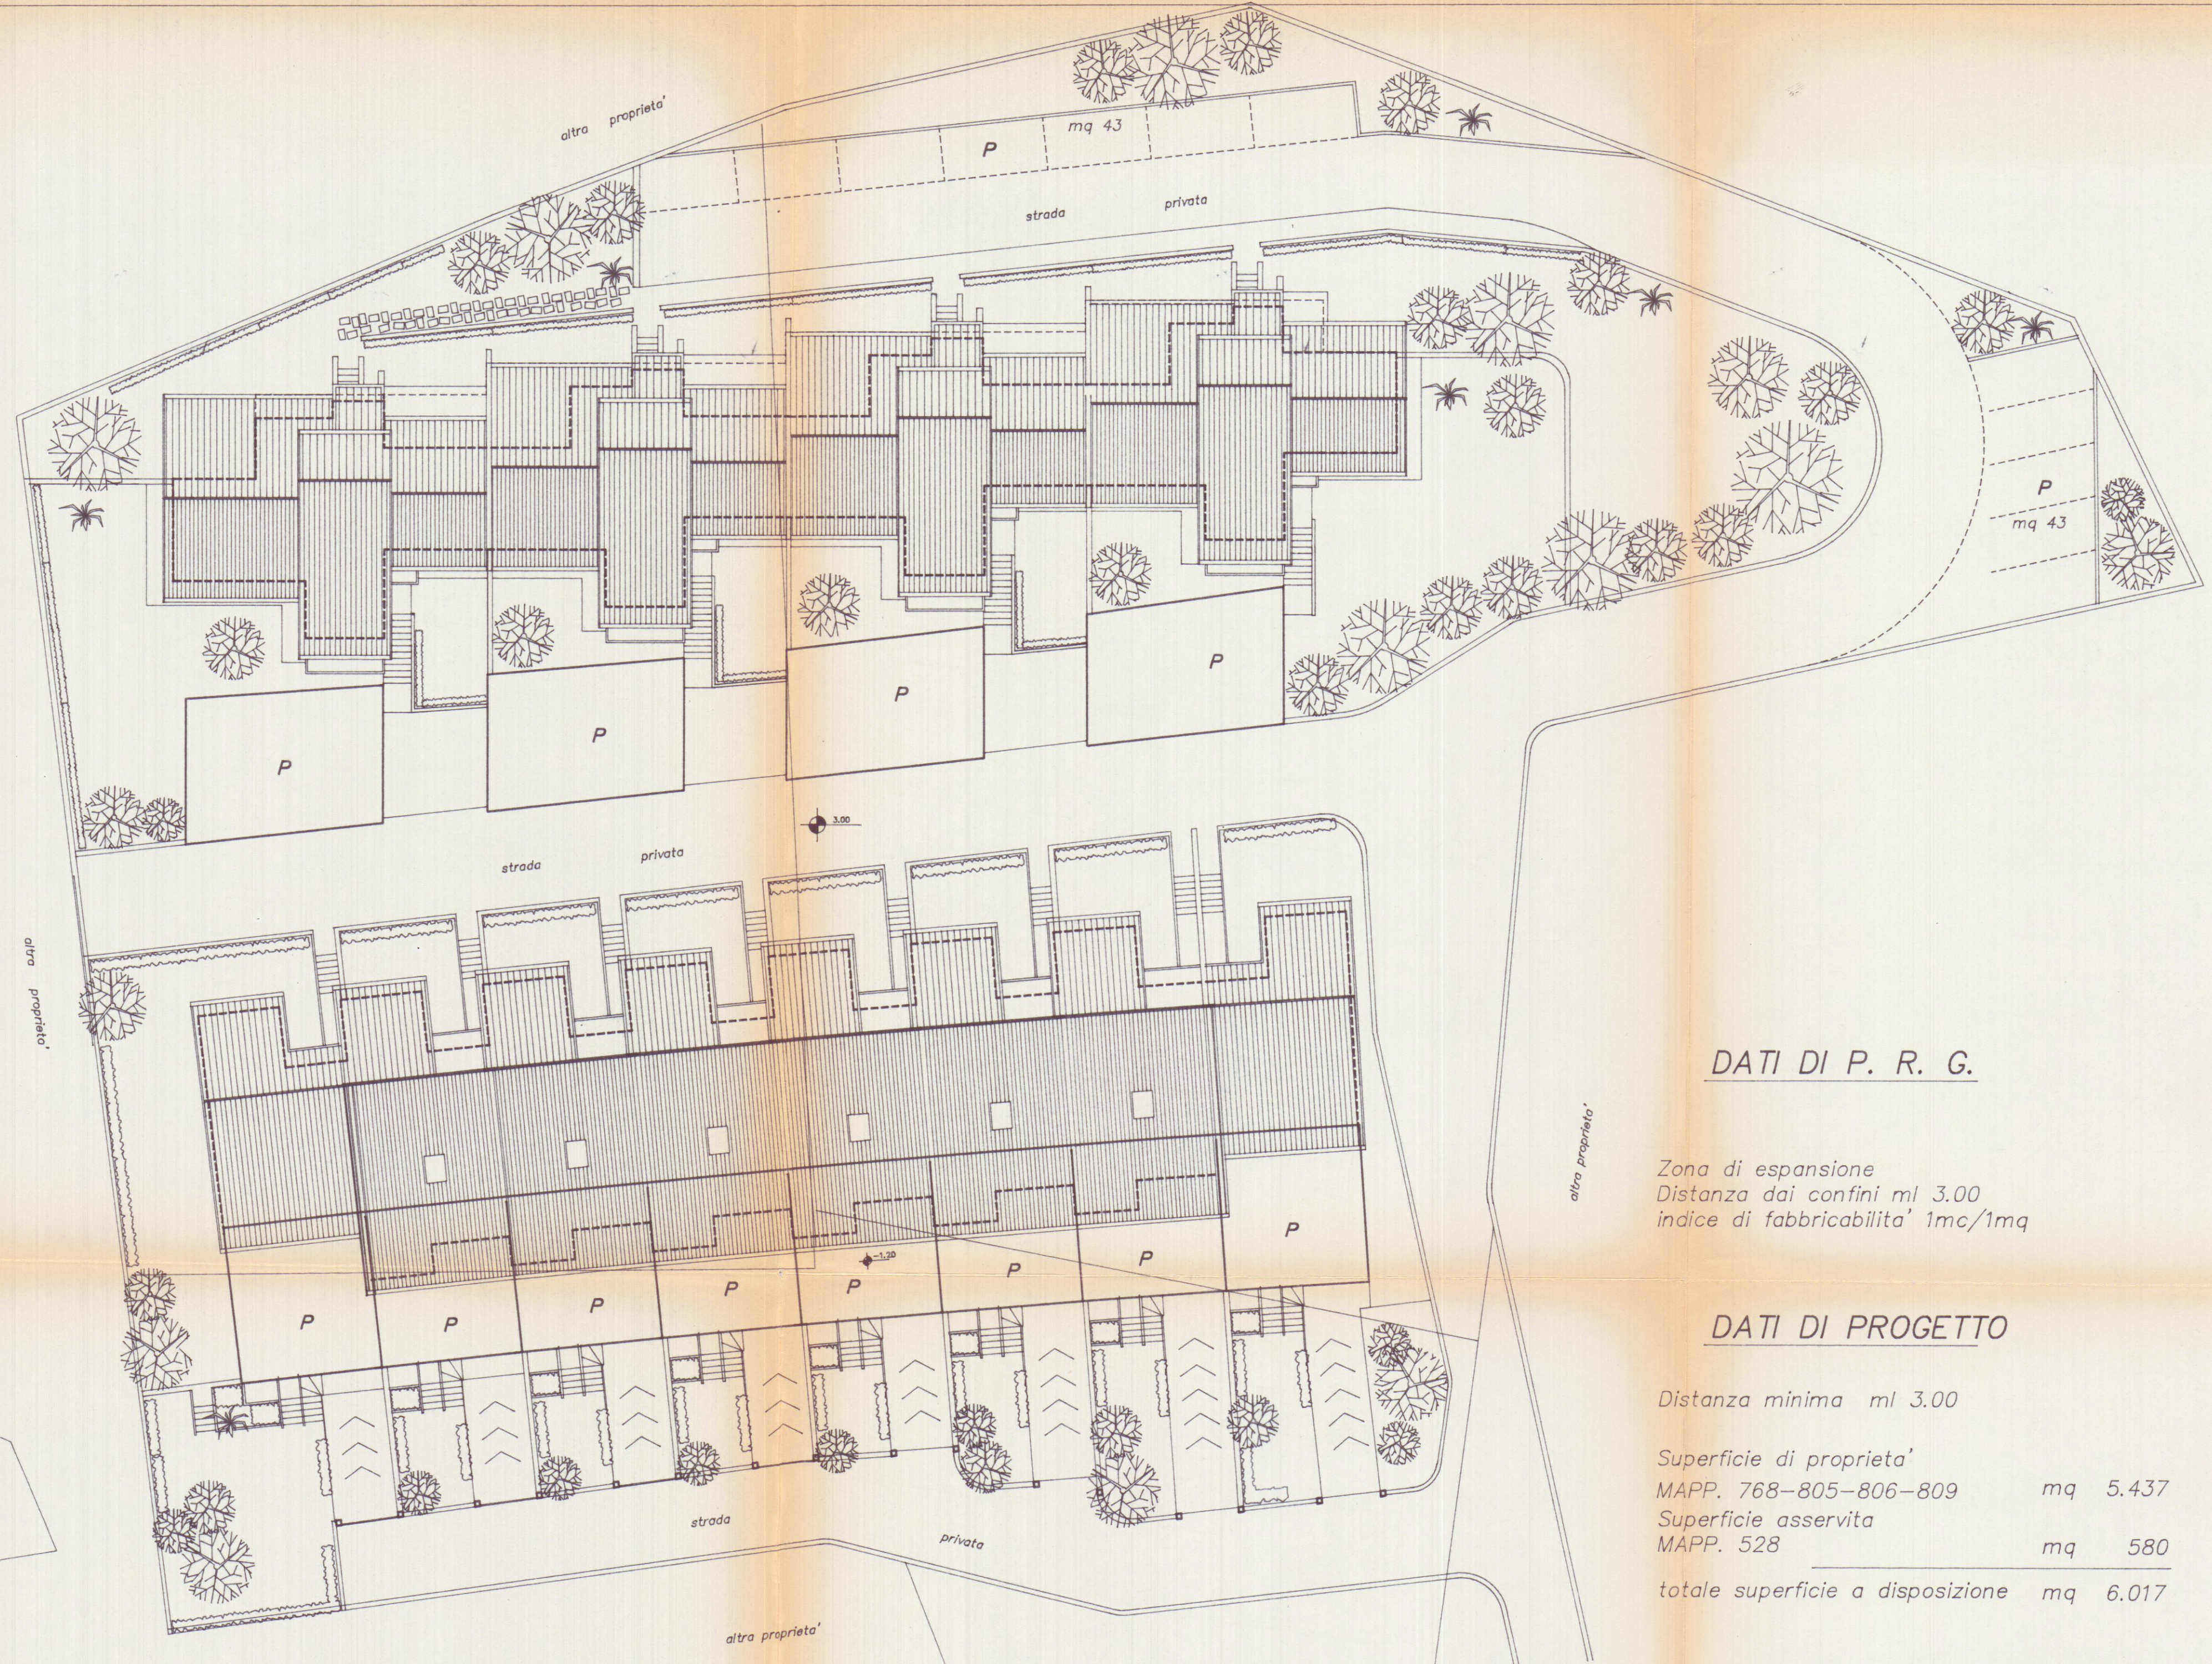

PLANIMETRIA 1/200

DATI DI P. R. G.

Zona di espansione
 Distanza dai confini ml 3.00
 indice di fabbricabilita' 1mc/1mq

DATI DI PROGETTO

Distanza minima ml 3.00

Superficie di proprieta'		
MAPP. 768-805-806-809	mq	5.437
Superficie asservita		
MAPP. 528	mq	580
totale superficie a disposizione	mq	6.017

VOLUME FABBRICATO A mc	3.466,56
VOLUME FABBRICATO B mc	2.117,64
totale volume progetto mc	5.584,20

indice di fabbricabilita' $5.584,20 / 6.017 = 0.92$

SUPERFICIE A PARCHEGGIO

FABBRICATO A mq	410
FABBRICATO B mq	405
SCOPERTI mq	86
TOTALE mq	901