

COMUNE DI CARRARA

09 FEB. 1999

LAVORO : Progetto di modifiche interne

STATO DI PROGETTO

COMMITTENTE

Geom. UGO FERRARINI
Studio Tecnico Politecnico
Via Carrara 11 Tel. 0585 - 72370
54030 CARRARA
C.F. 01850370591 P. IVA 0059080459

COMUNE di CARRARA

TAVOLA
Piante

2




DATA
01/99

SCALA
1:100

DIS.
M.S.

PROG.

2^a VARIANTE

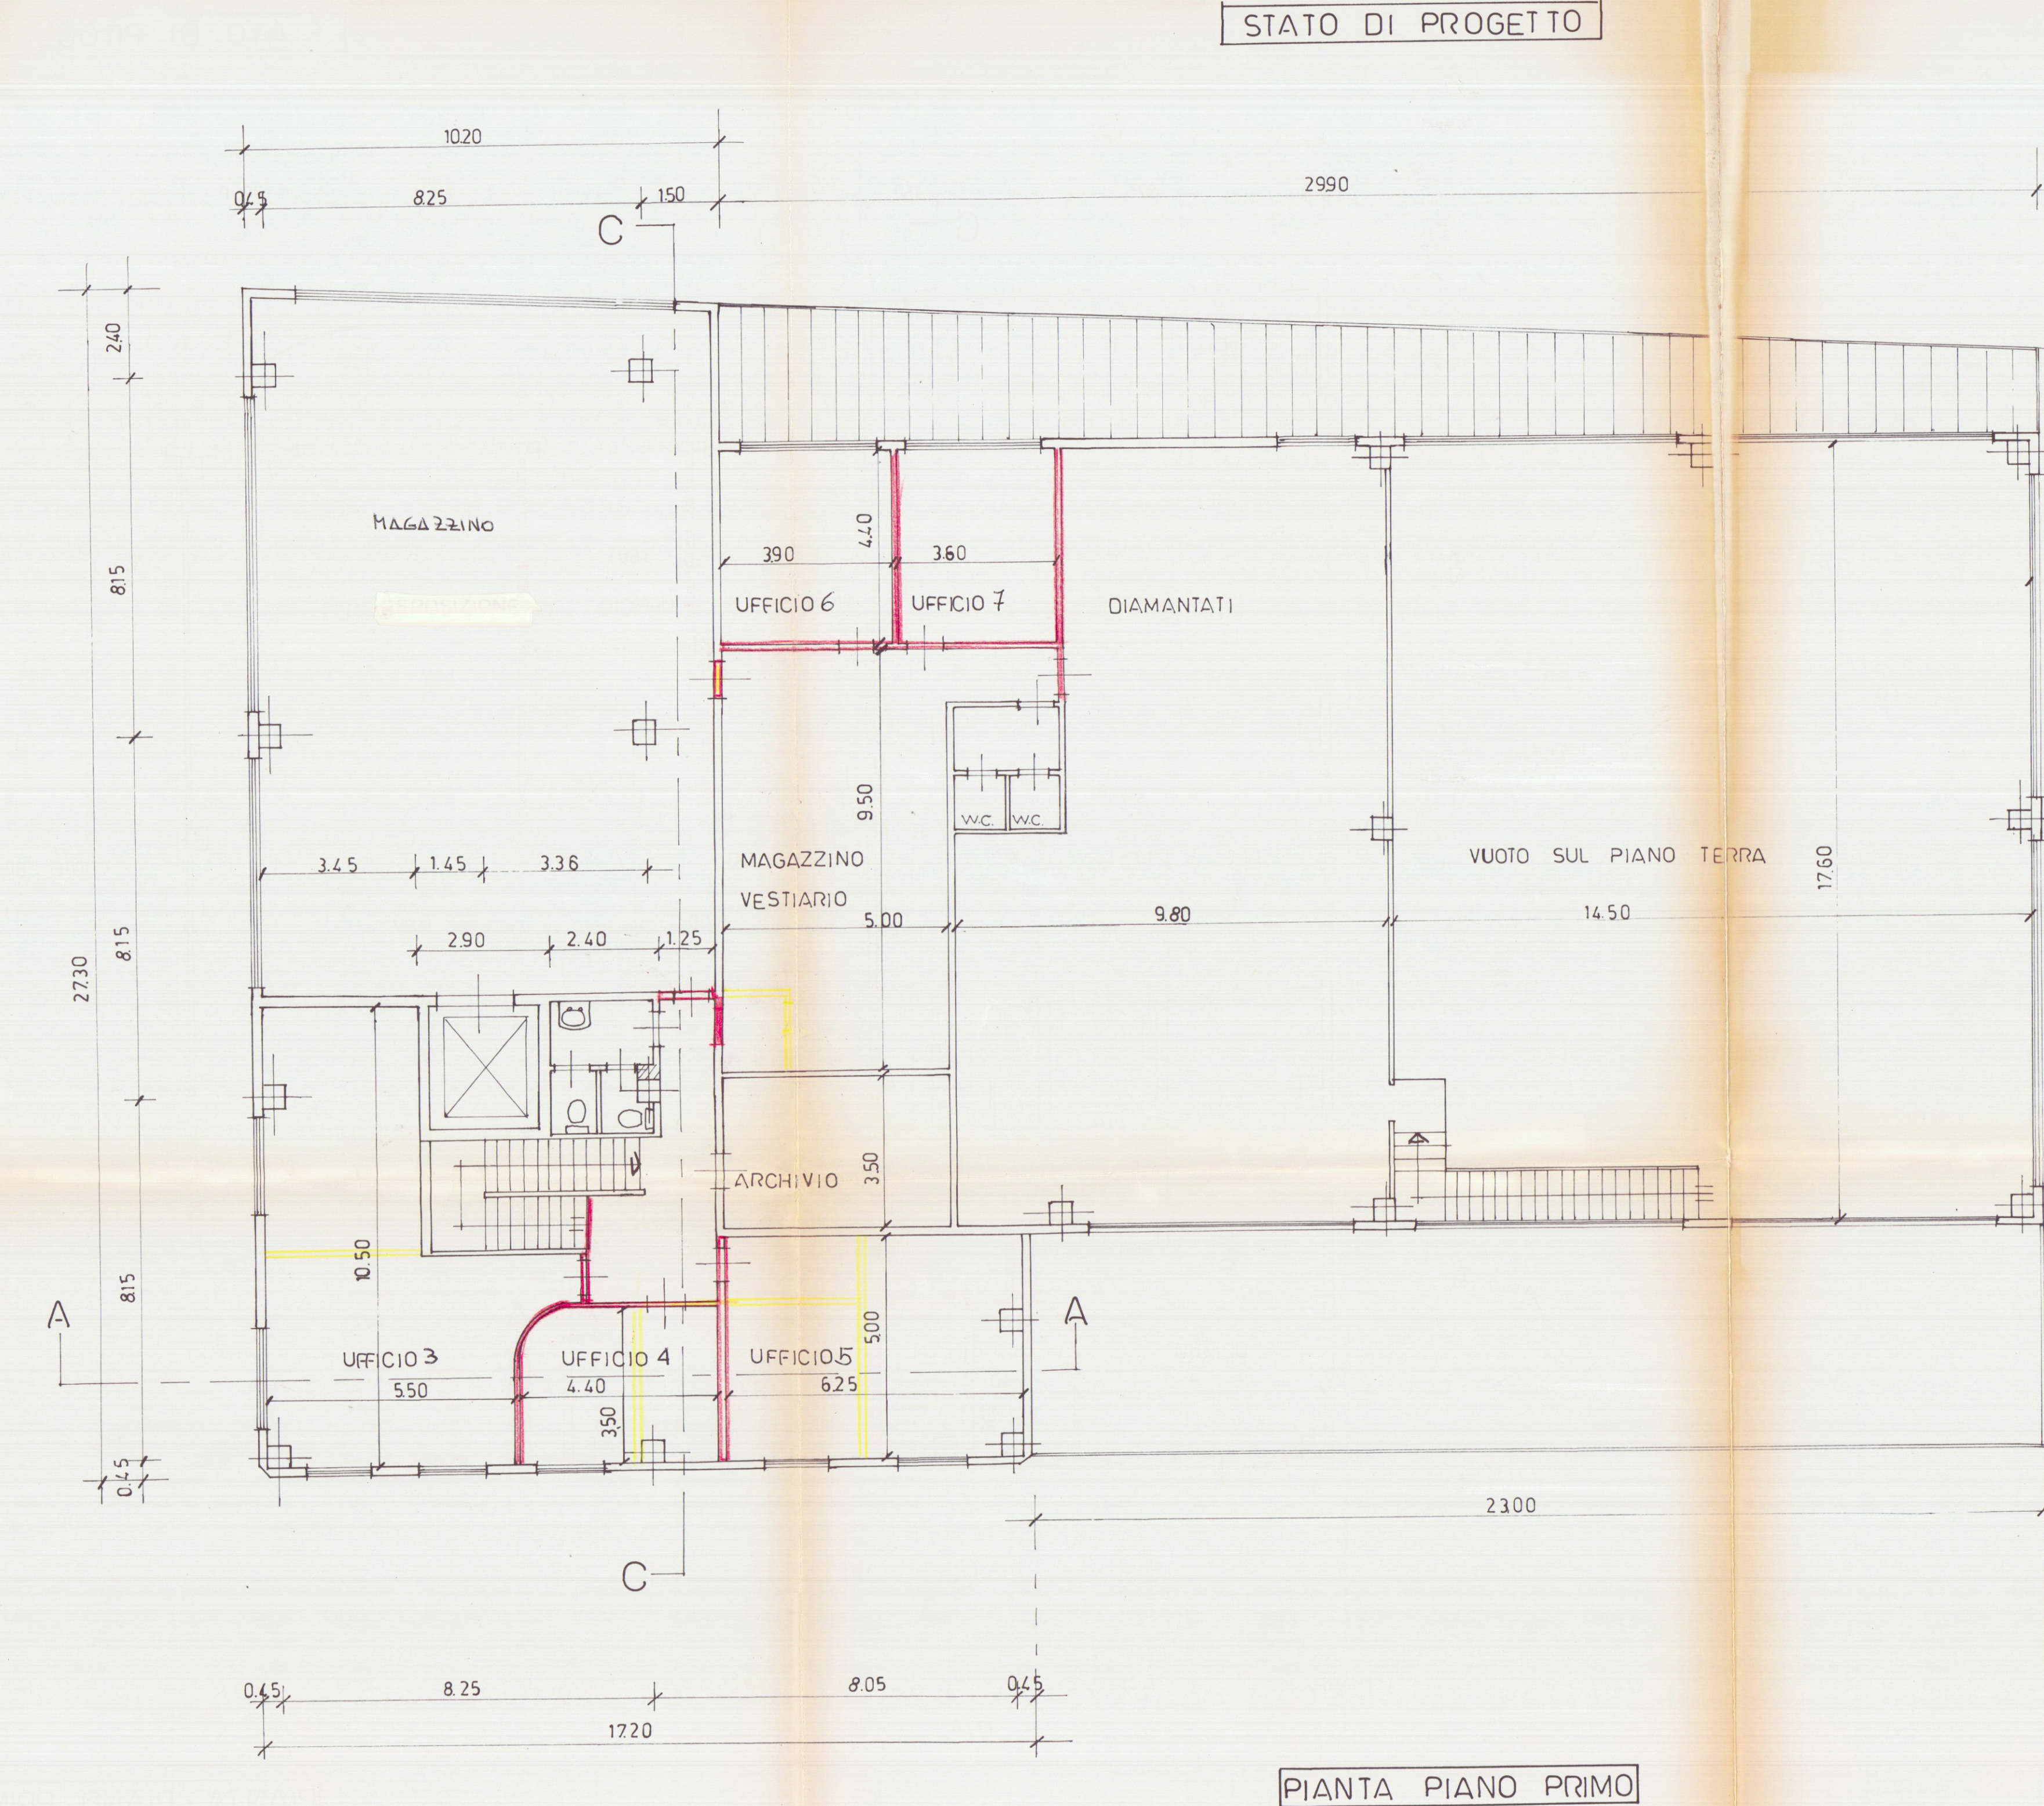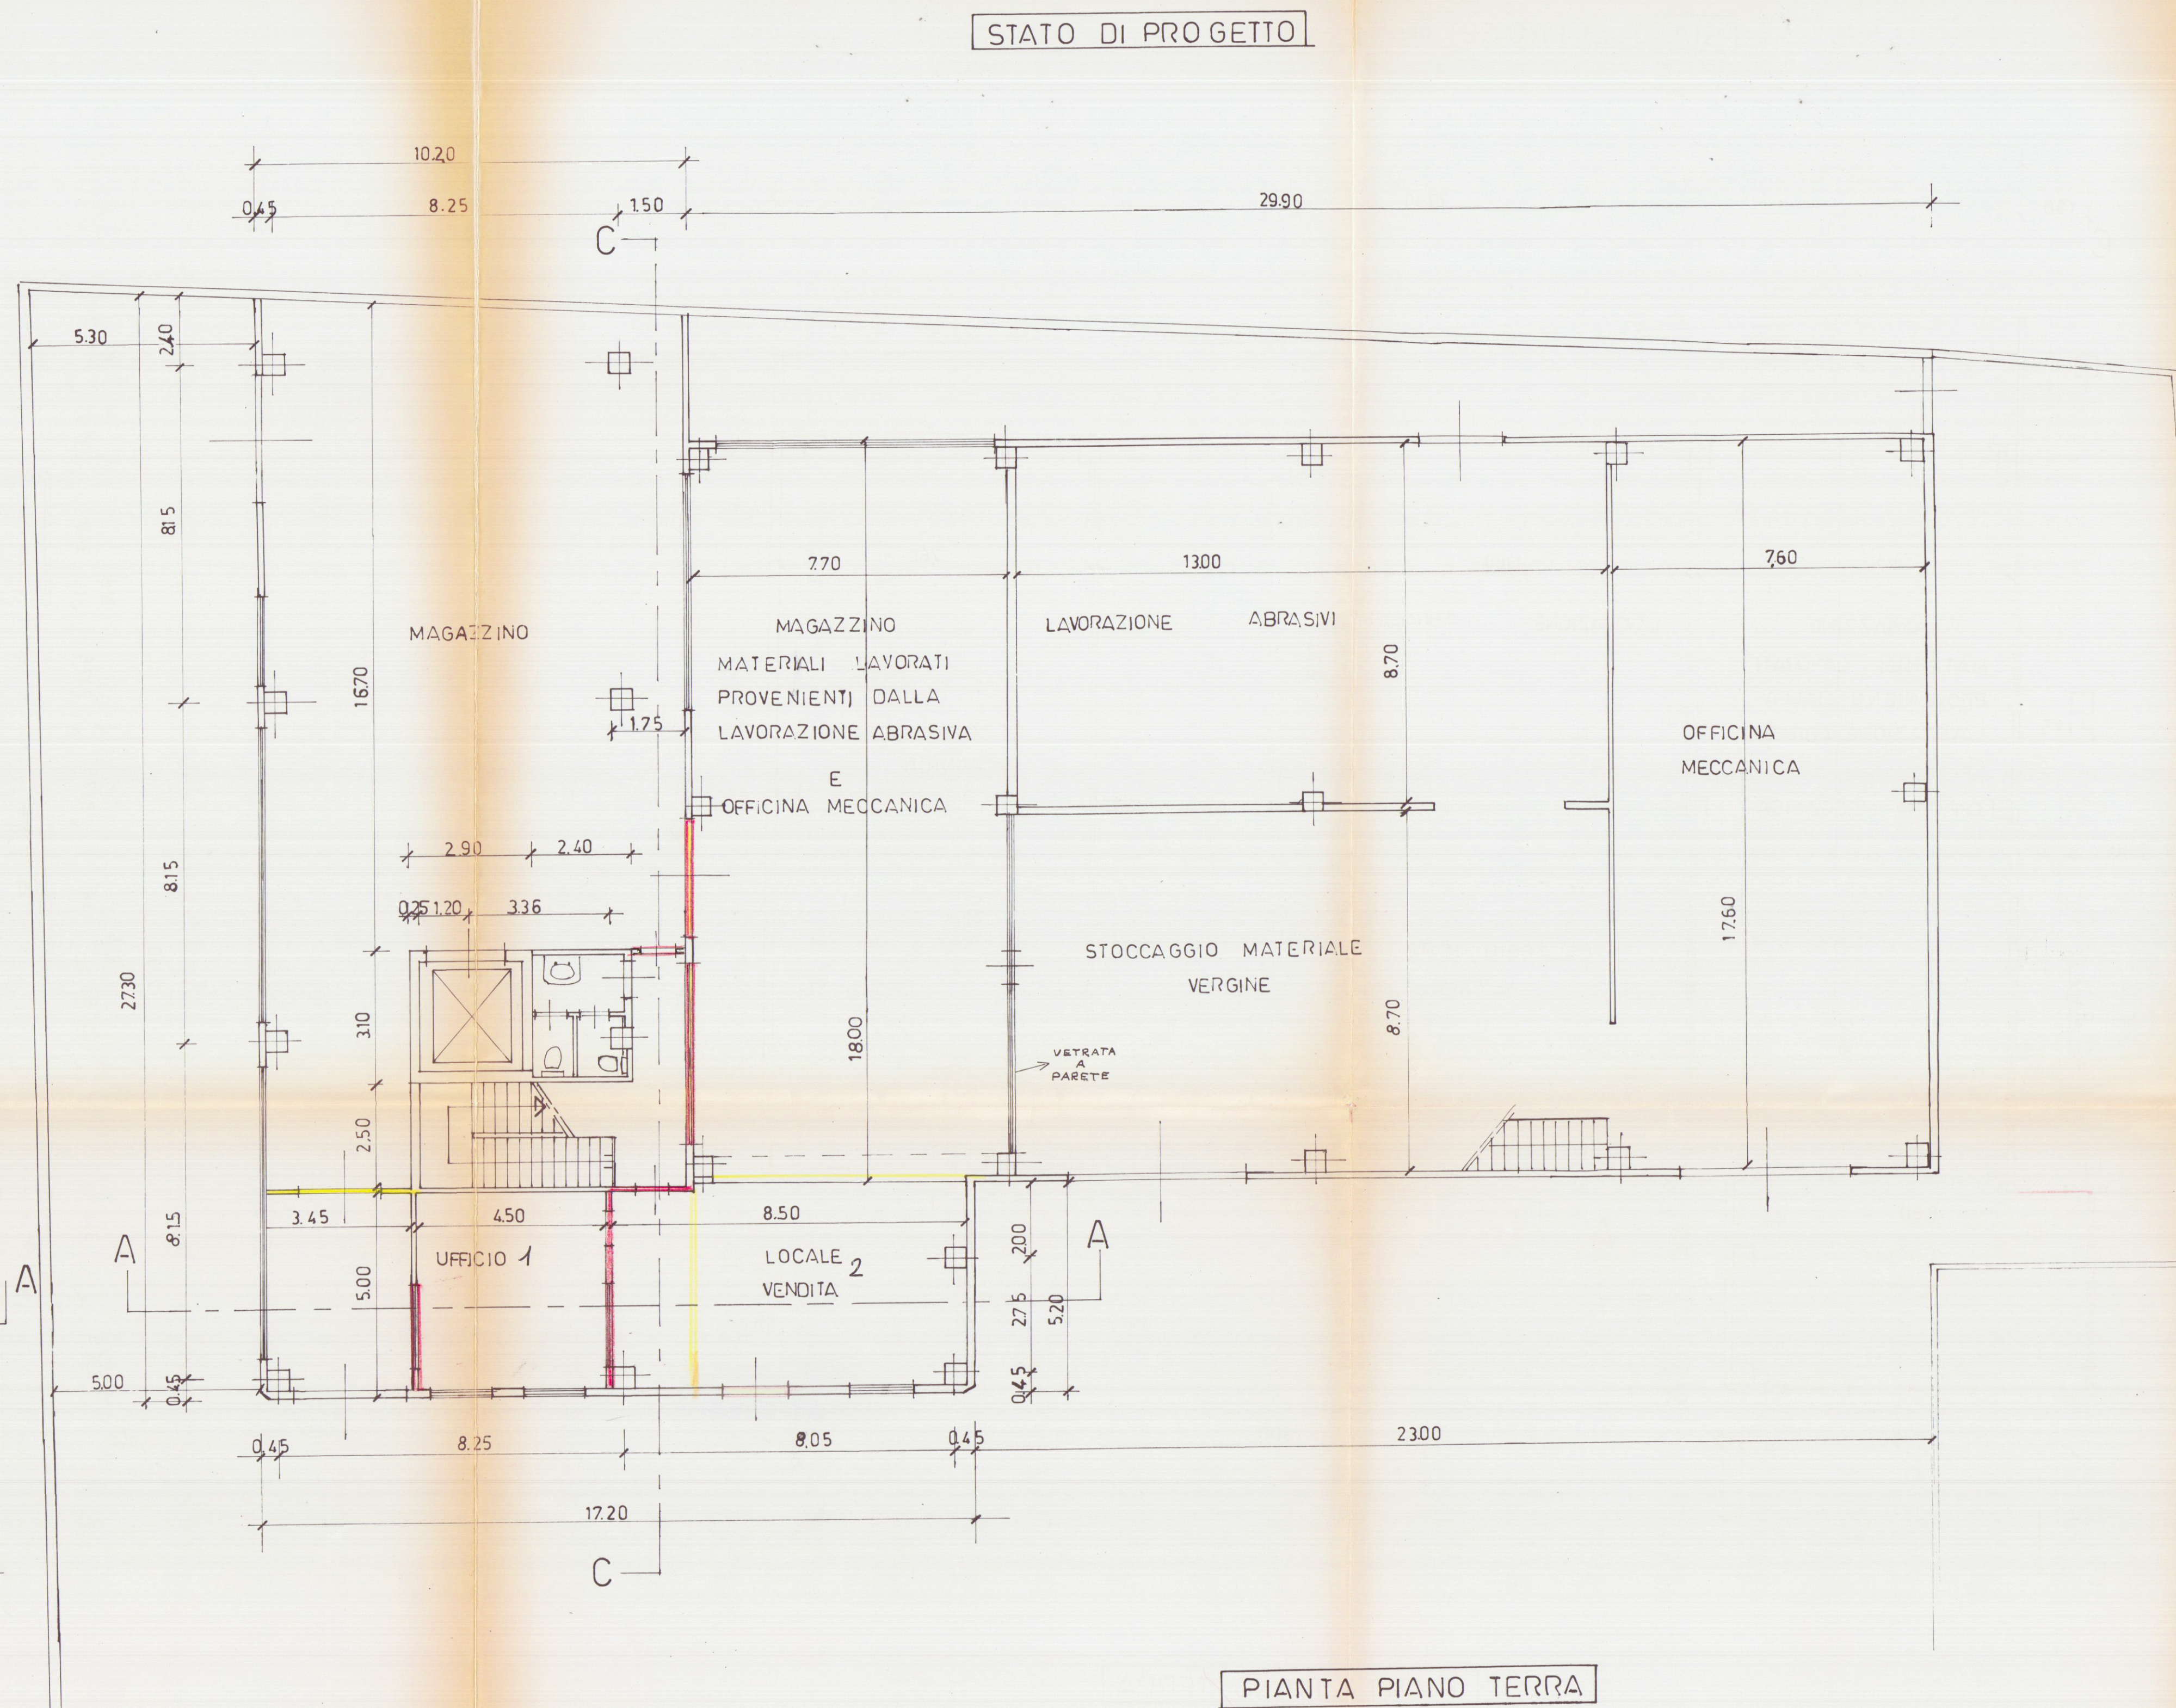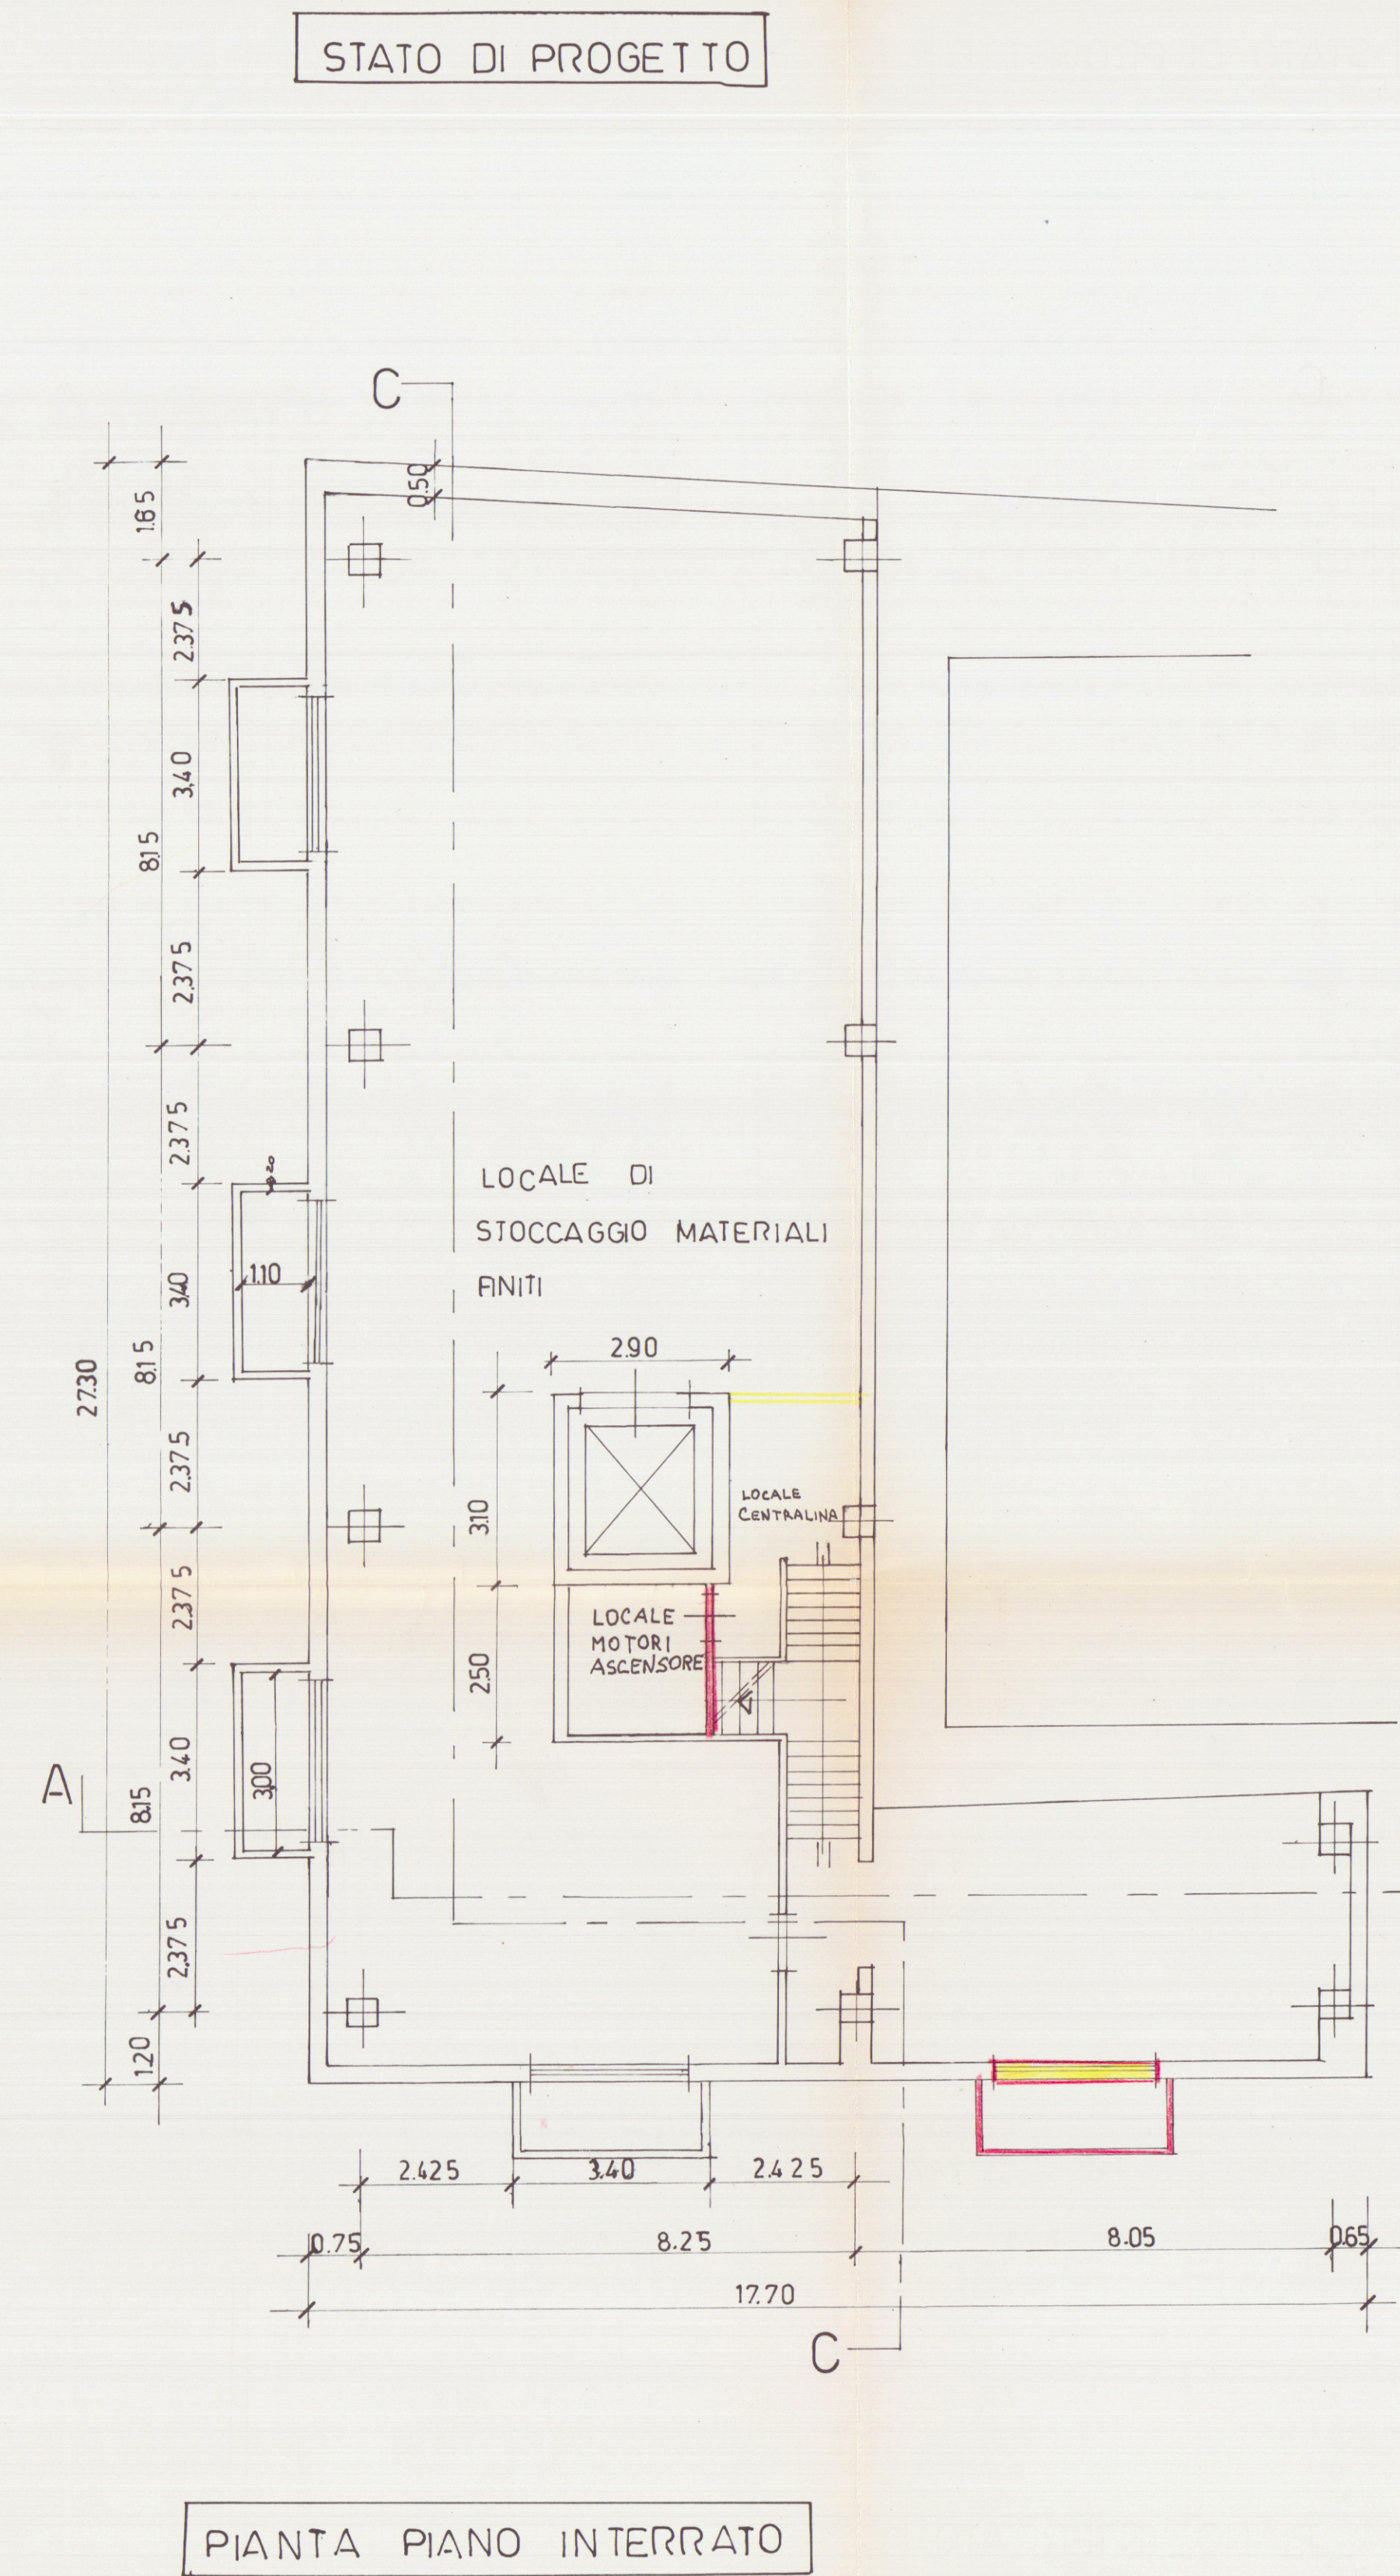

RAPPORTO DI COPERTURA			
VANO	SUP/m ²	1/B	R.C.
UFFICIO 1 P.T.	22.50	2.81	4.20
LOCALI VENDITA 2 P.T.	42.50	5.31	5.60
UFFICIO 3 P.T.	50.75	6.34	8.20
UFFICIO 4 P.T.	15.40	1.82	2.40
UFFICIO 5 P.T.	31.25	3.90	4.20
UFFICIO 6 P.T.	17.16	2.14	2.00
UFFICIO 7 P.T.	15.84	1.98	2.00