

STUDIO TECNICO DI INGEGNERIA		Ing. Antonio CIRILLO tel. 0585 242806		edilizio, strutture, industria Marina di Massa 54037 (MS) via Gorizia 42 CRL NTN 57105 1809V, PIVA 00425530458	
Lavoro SCIA asilo opere interne		località viale Potroniano Comune di Carrara			
Committente Istituto sacro cuore		Data 15/5/2015			
tavola n. 4		oggetto DISEGNI ARCHITETTONICI opere interne piano primo asilo		Scala 1:100	
progettista ORDINE DEGLI INGEGNERI DELLA PROVINCIA DI MASSA CARRARA Dott. Ing. Antonio Cirillo iscritto n. 319 Ingegnere civile ambientale ed edile Ingegnere industriale Ingegnere dell'informazione		I committenti <i>Habitat</i>			



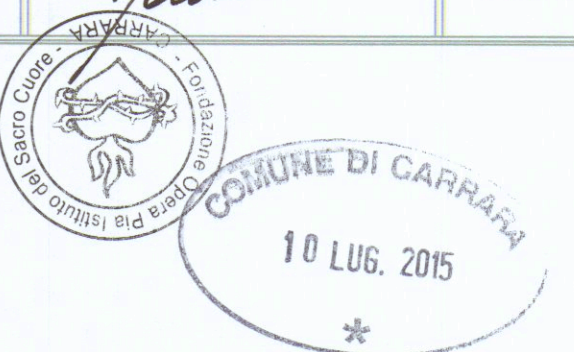


TABELLA SUPERFICI PIANO PRIMO					
VANO	S _{utile}	S _{fin}	S _{u/S}	h _{tot}	VOL.
aula asilo	55	4,9	3,8	3,5	182
corridoio	9,4	0,84	5,1	3,5	32,9
aulletta	32	5,4	5,9	3,5	112
bagno RP	12,6	2,5	5,04	3,5	44,1
bagno asilo	8				
aula estet. da sala giochi	50	6,3	7,9	4,2	243
multifunzione ex laboratorio estet.	33	4,2	7,8	4,2	248
Ripost. LABON.	6,6				

Totale superficie utile asilo piano primo = 226 mq

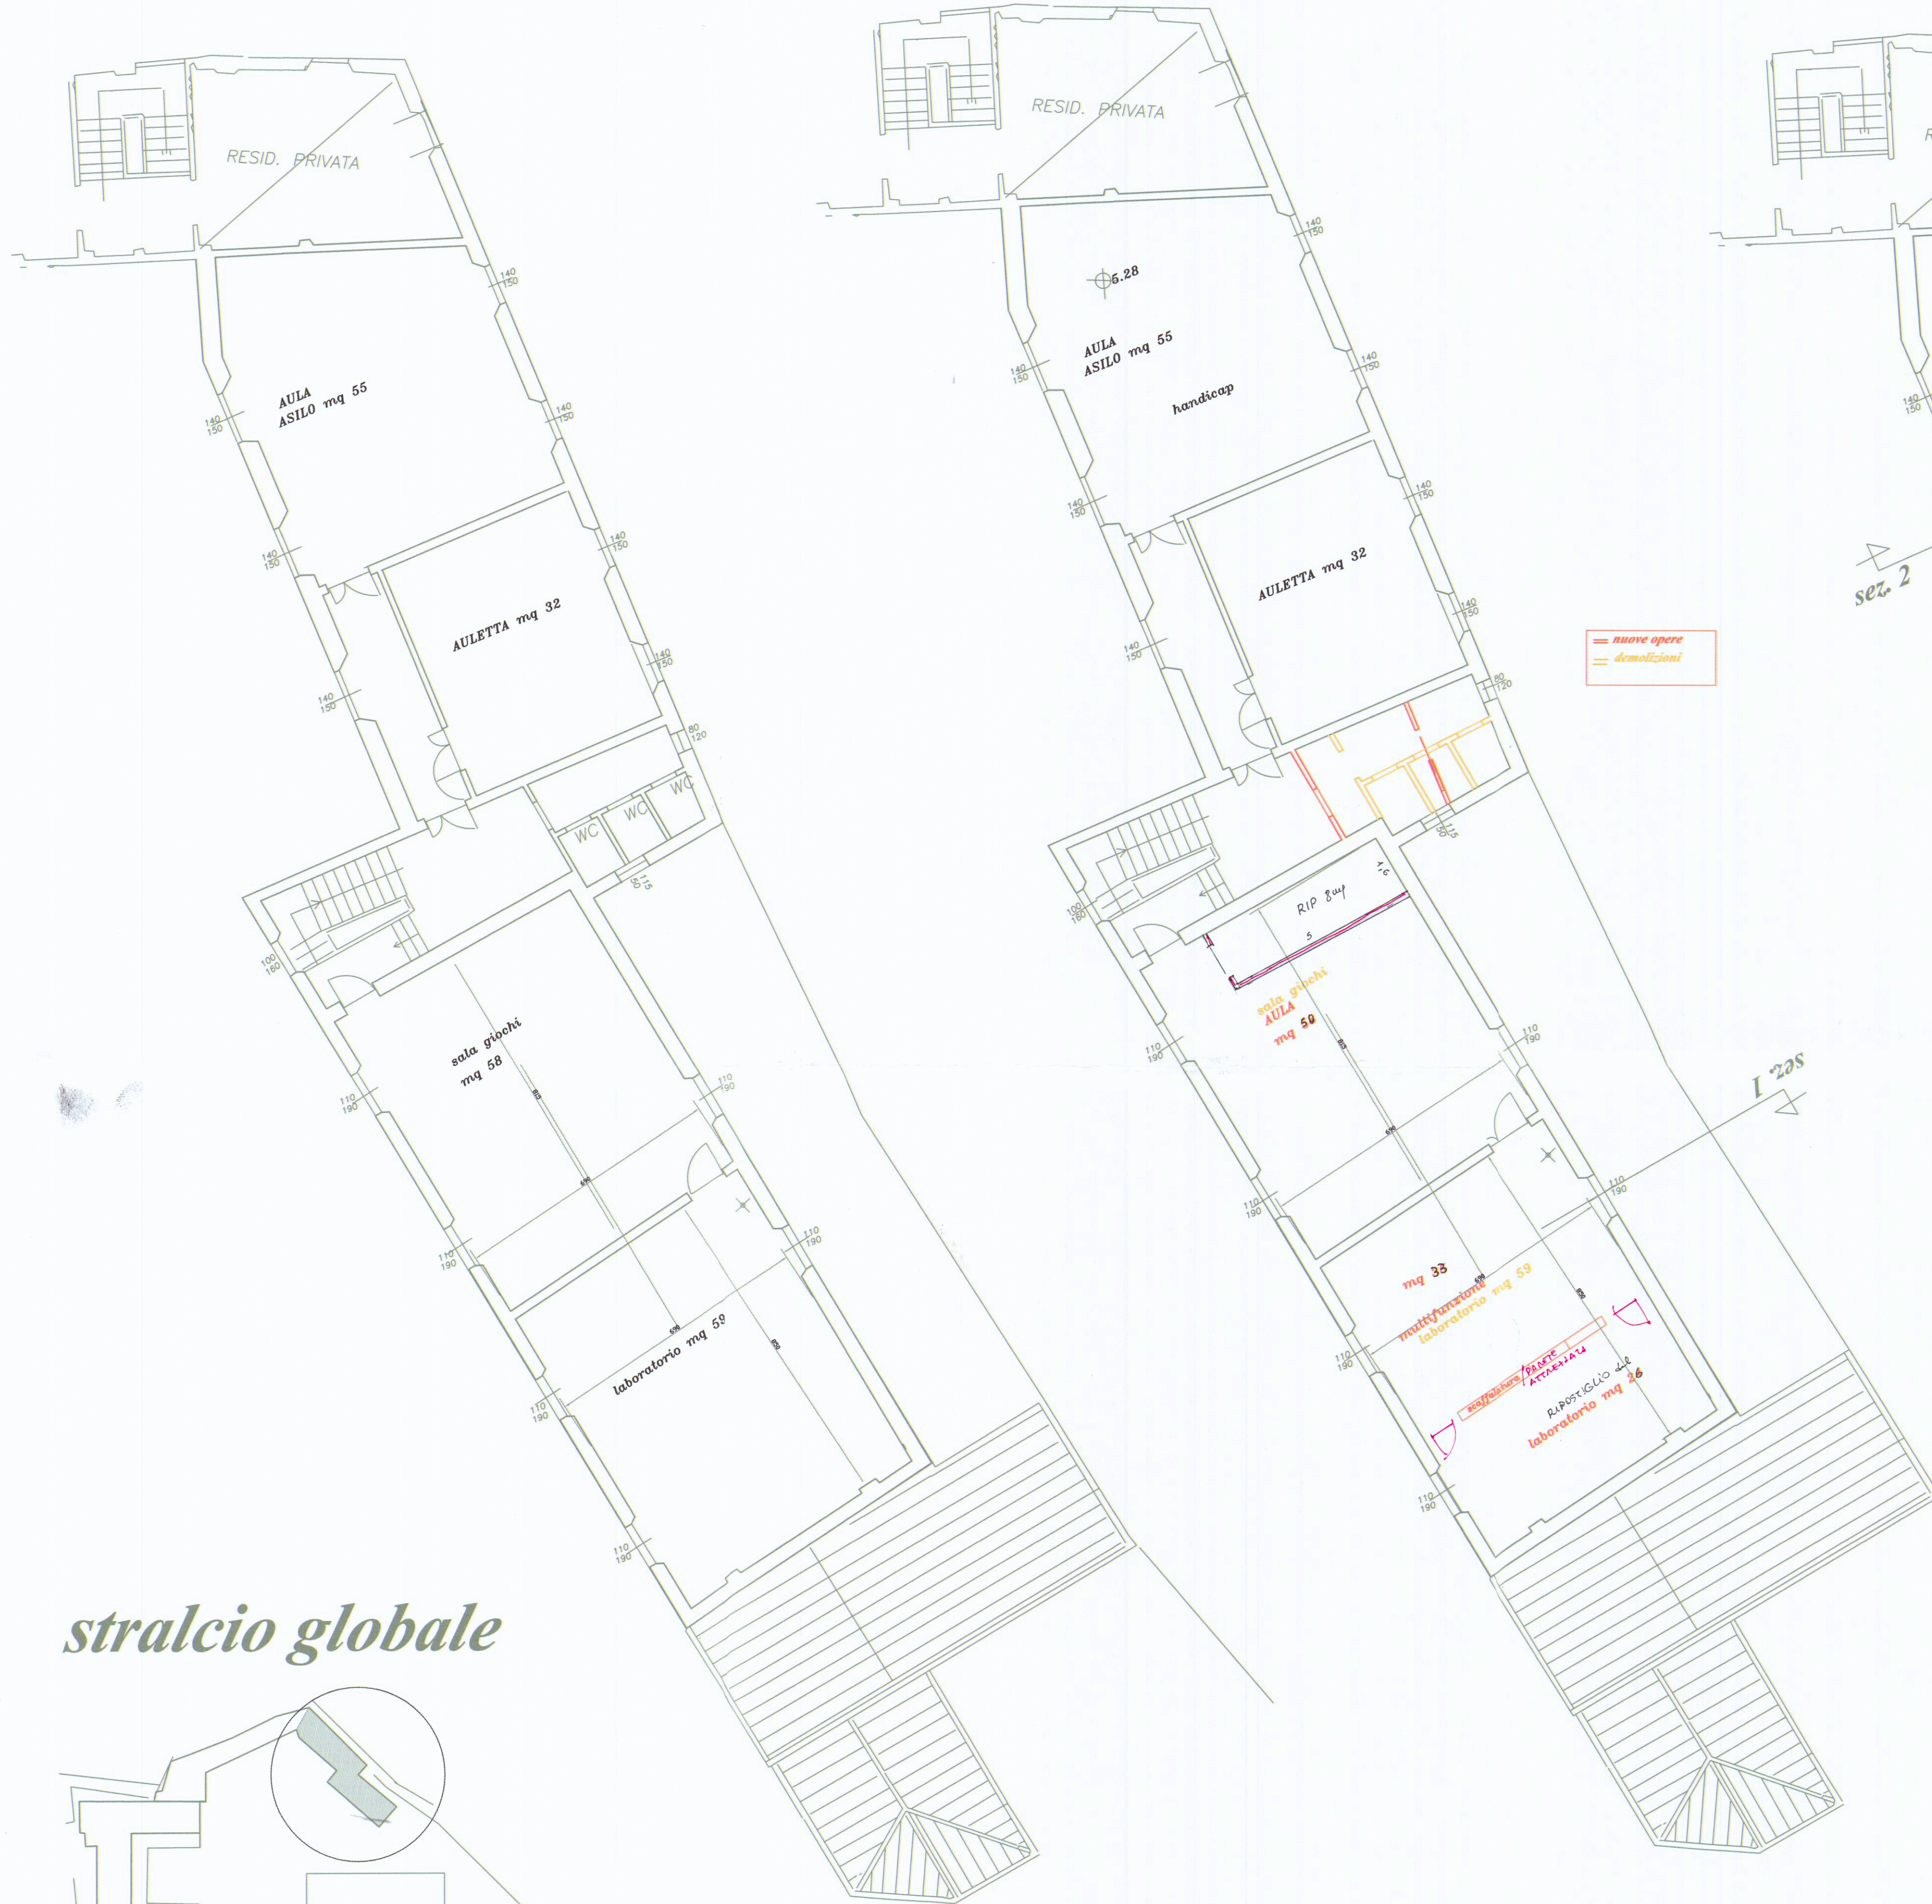


stato di fatto

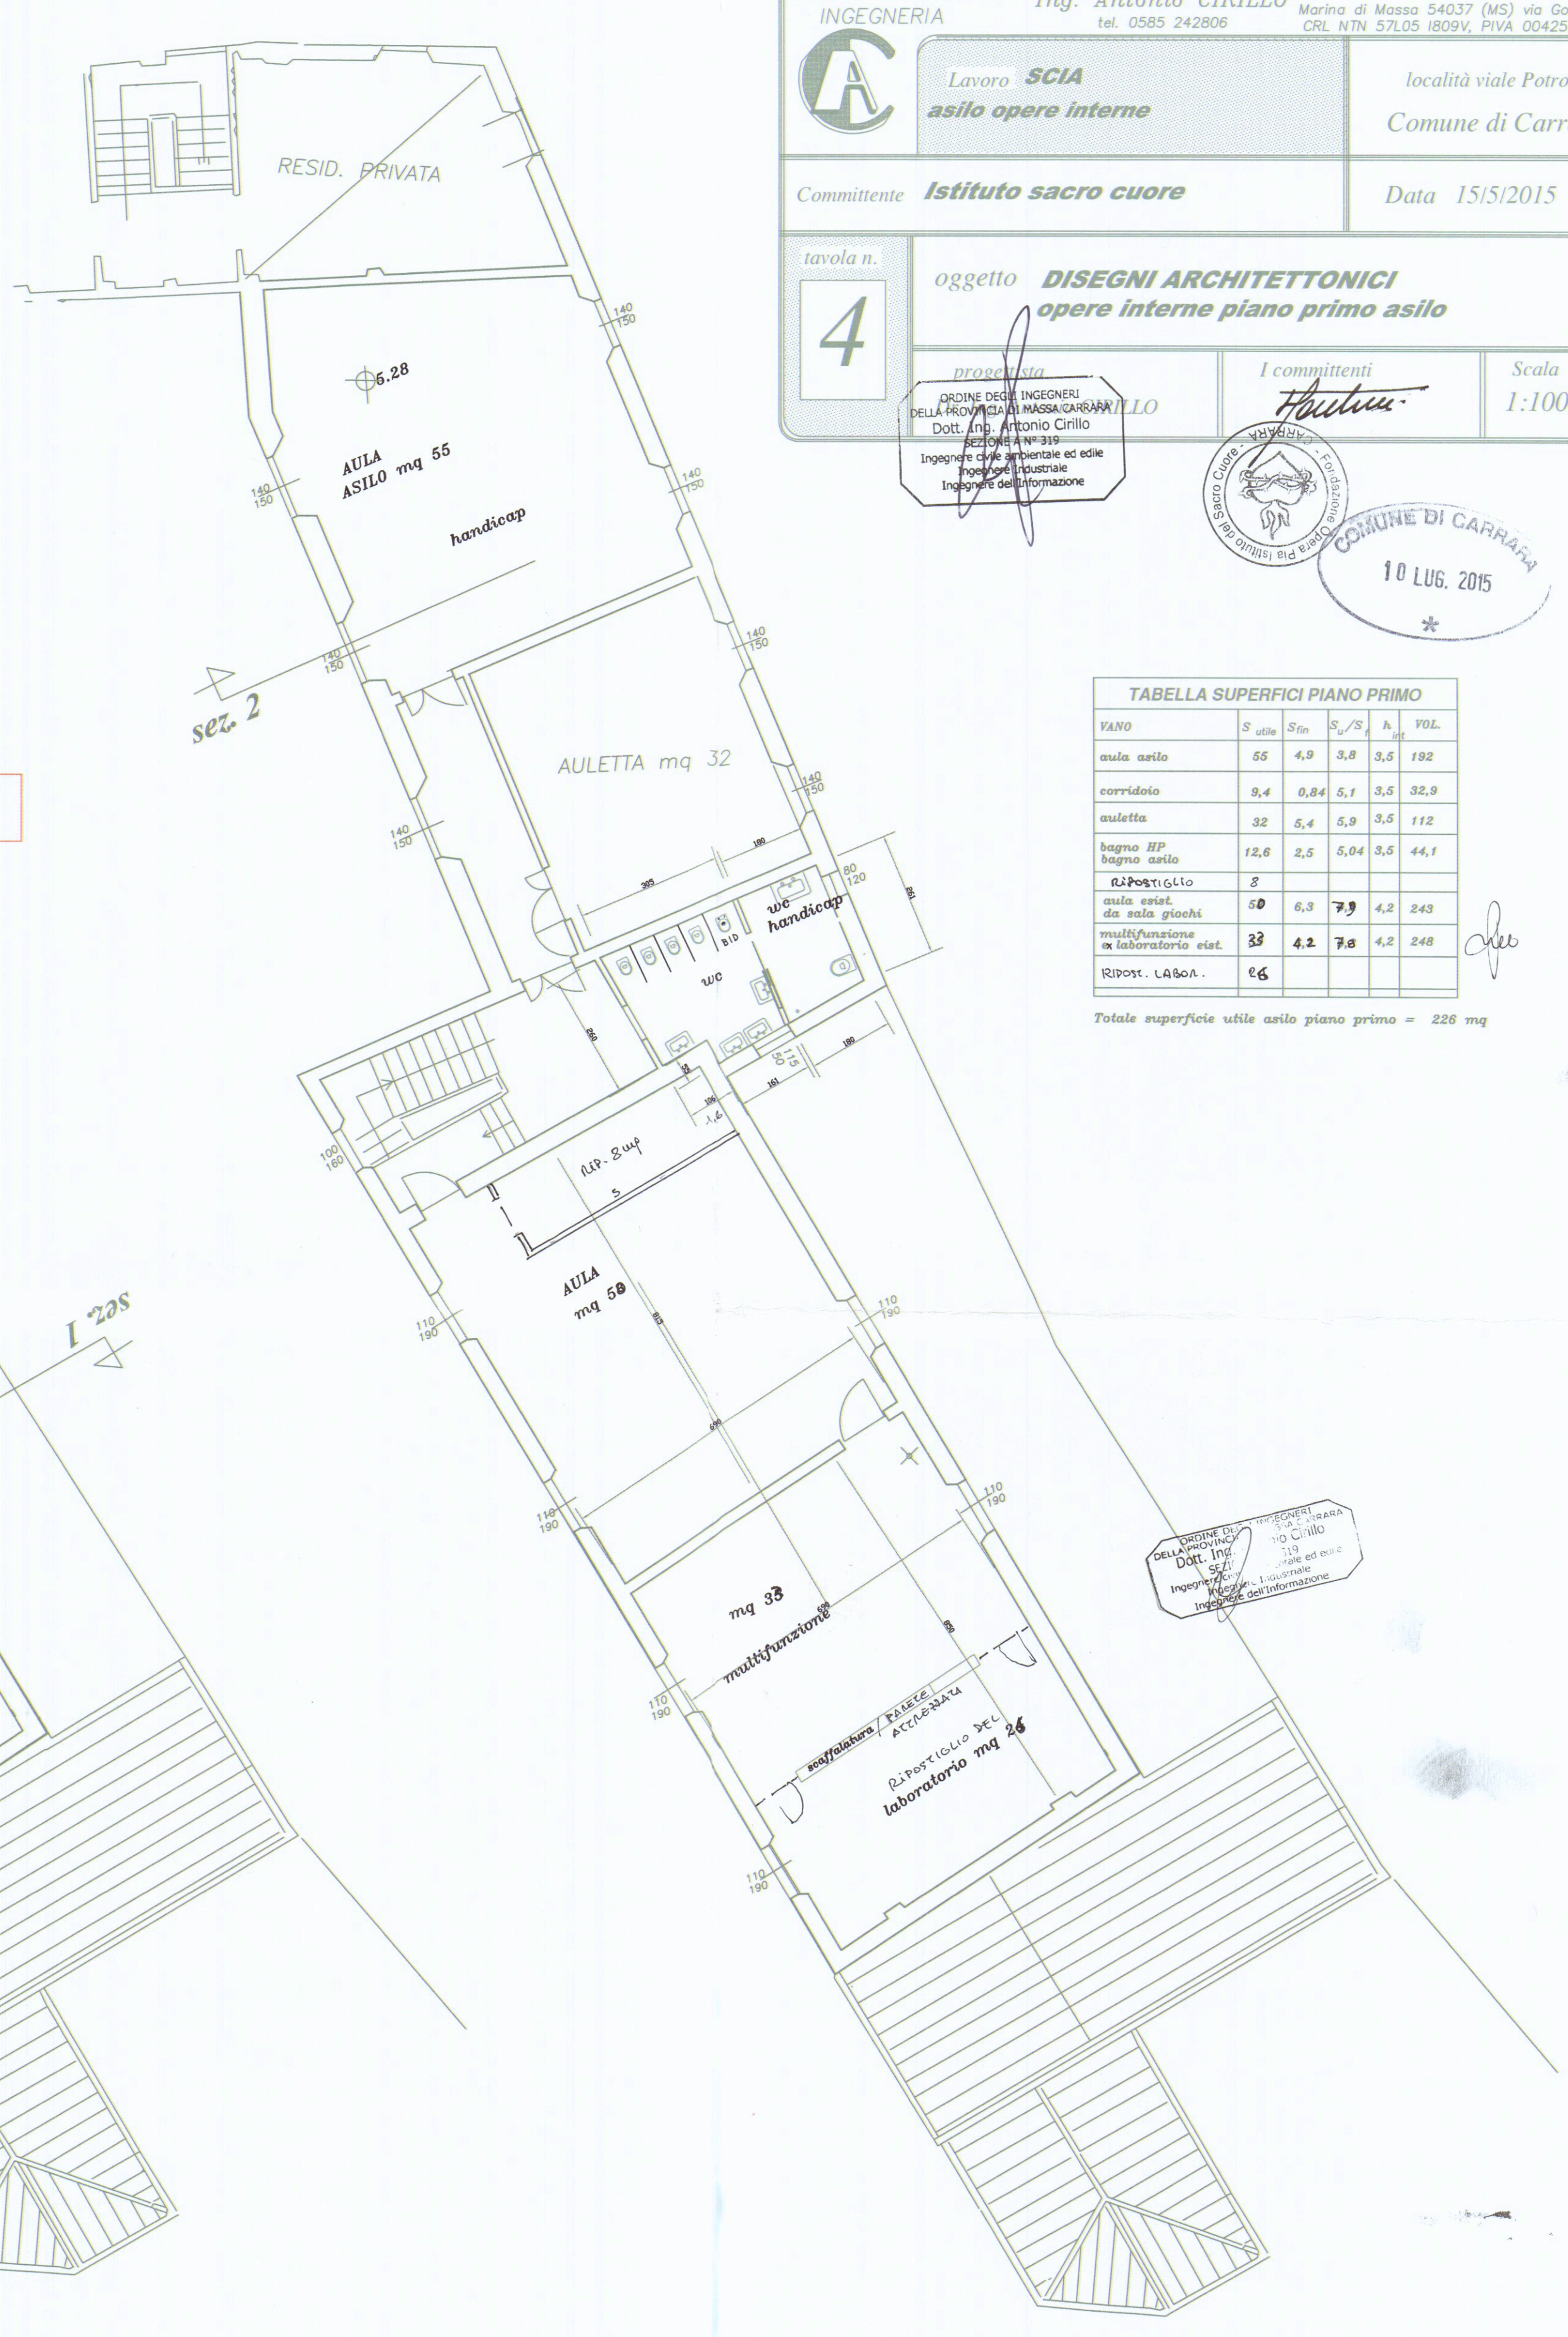

stato di progetto

stralcio globale

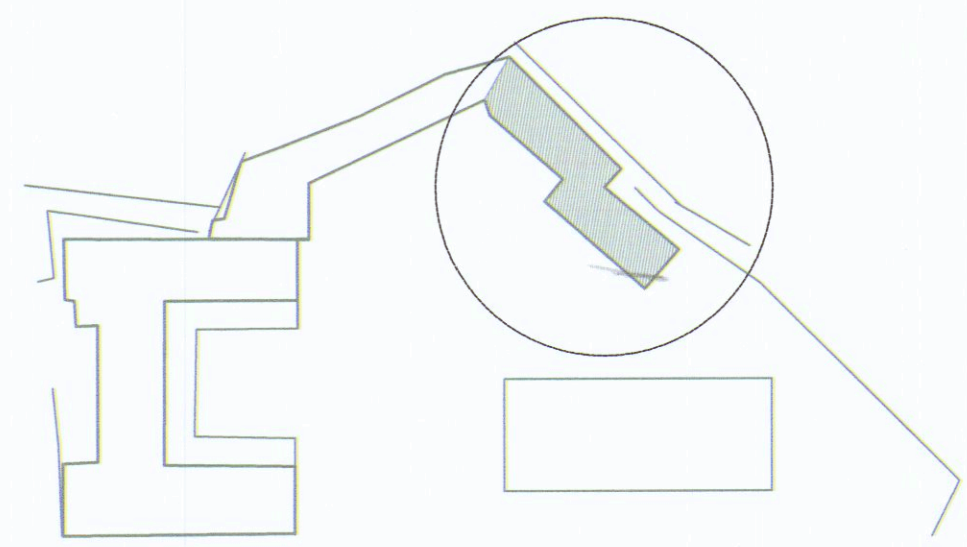

viale Potroniano

stato sovrapposto