

1.1.1981
 Progetto per la costruzione di un fabbricato di 17 alloggi, da costruirsi nel comprensorio peep in località Covetta nel comune di Carrara di proprietà della ditta edilindustriale porta dei f.lli Vincenzo e Antonio la porta.

2. VARIANTE APPROVATO
 20 MAR 1982
 CONTROLLO

IL PROGETTISTA
 ORDINE DEGLI INGEGNERI DELLA PROV. DI MASSA-CARRARA
 Dott. Ing. ARMANDO TONDI R. 117

EDILINDUSTRIE S.p.A.
 Via D. Manca 10-11
 54044 MONTETONE (MS)
 Tel. 0585/40001-40002-40003

VARIANTE
 1.1.1981
 28 MAR 1982
 CARRARA

L. INGEGNERE CARLO
 117



tav.

1


SCALA DISegni 1:2000

legenda :


- limite lotto peep
- costruzioni esistenti
- costruzione nuovo fabbricato

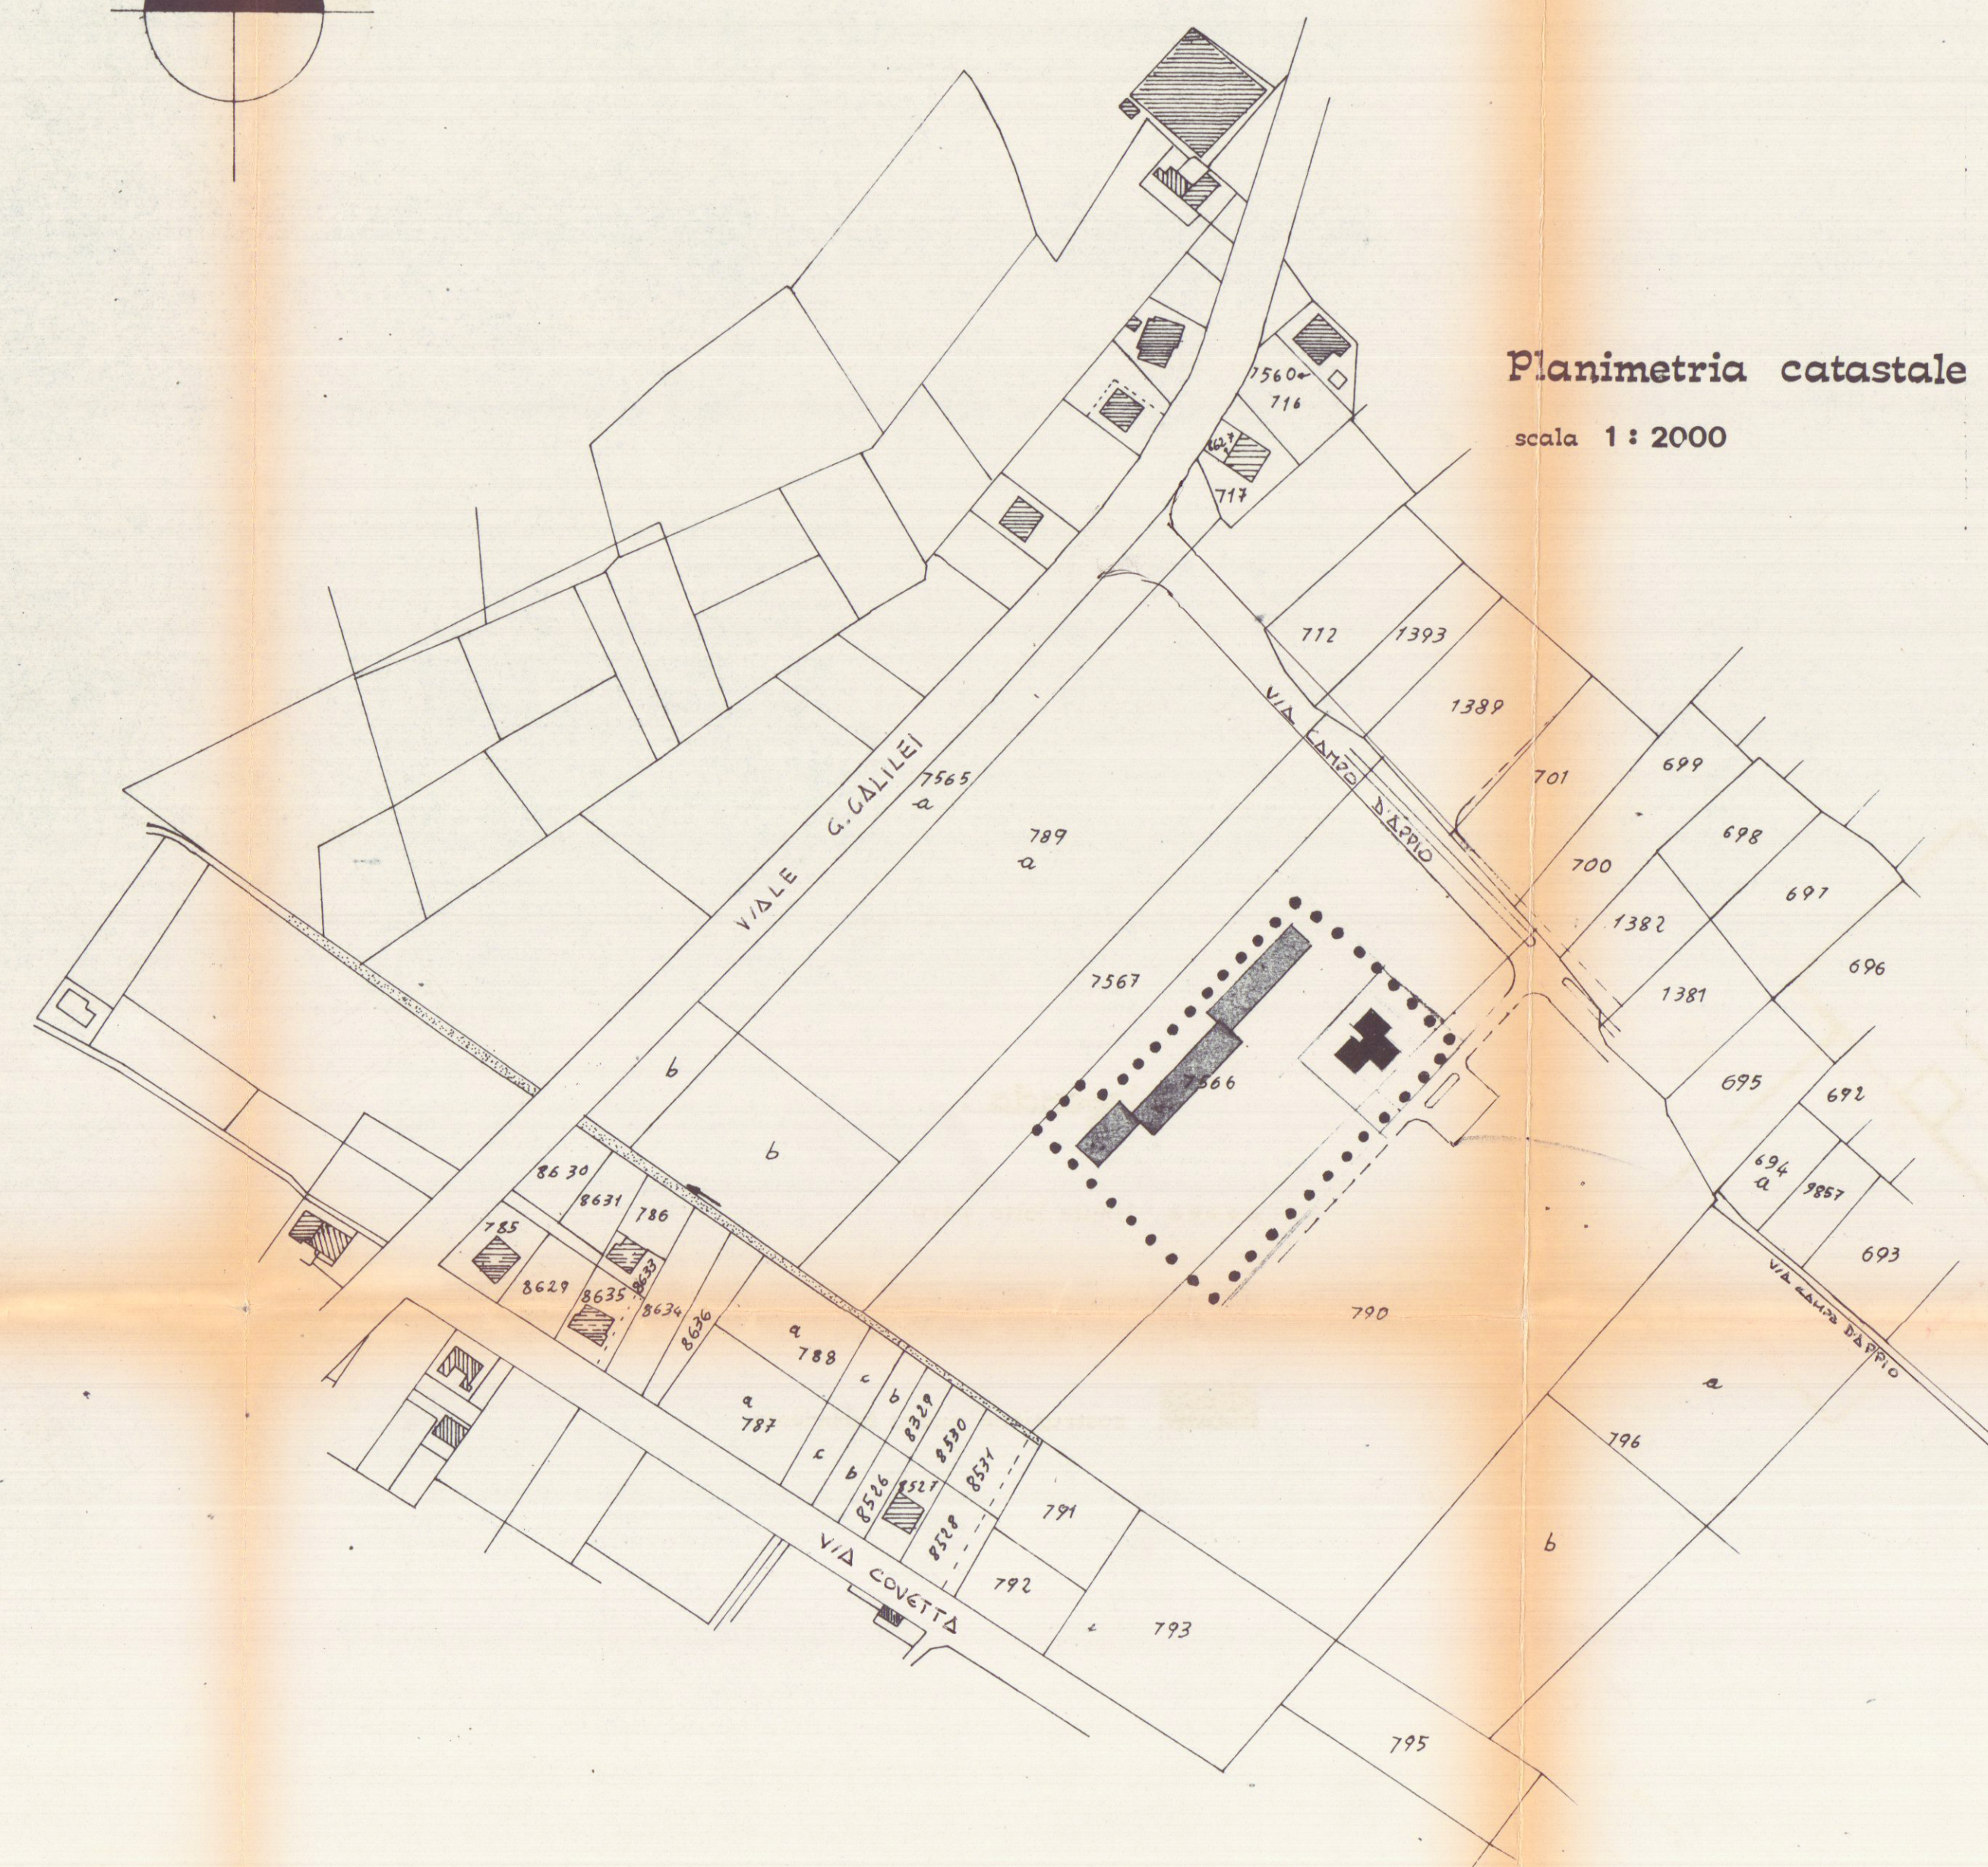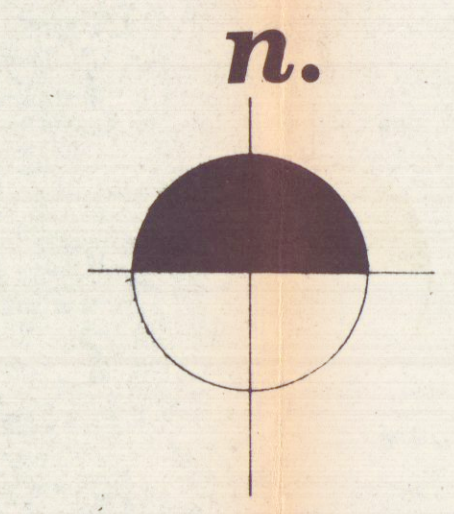

Planimetria catastale
 scala 1:2000

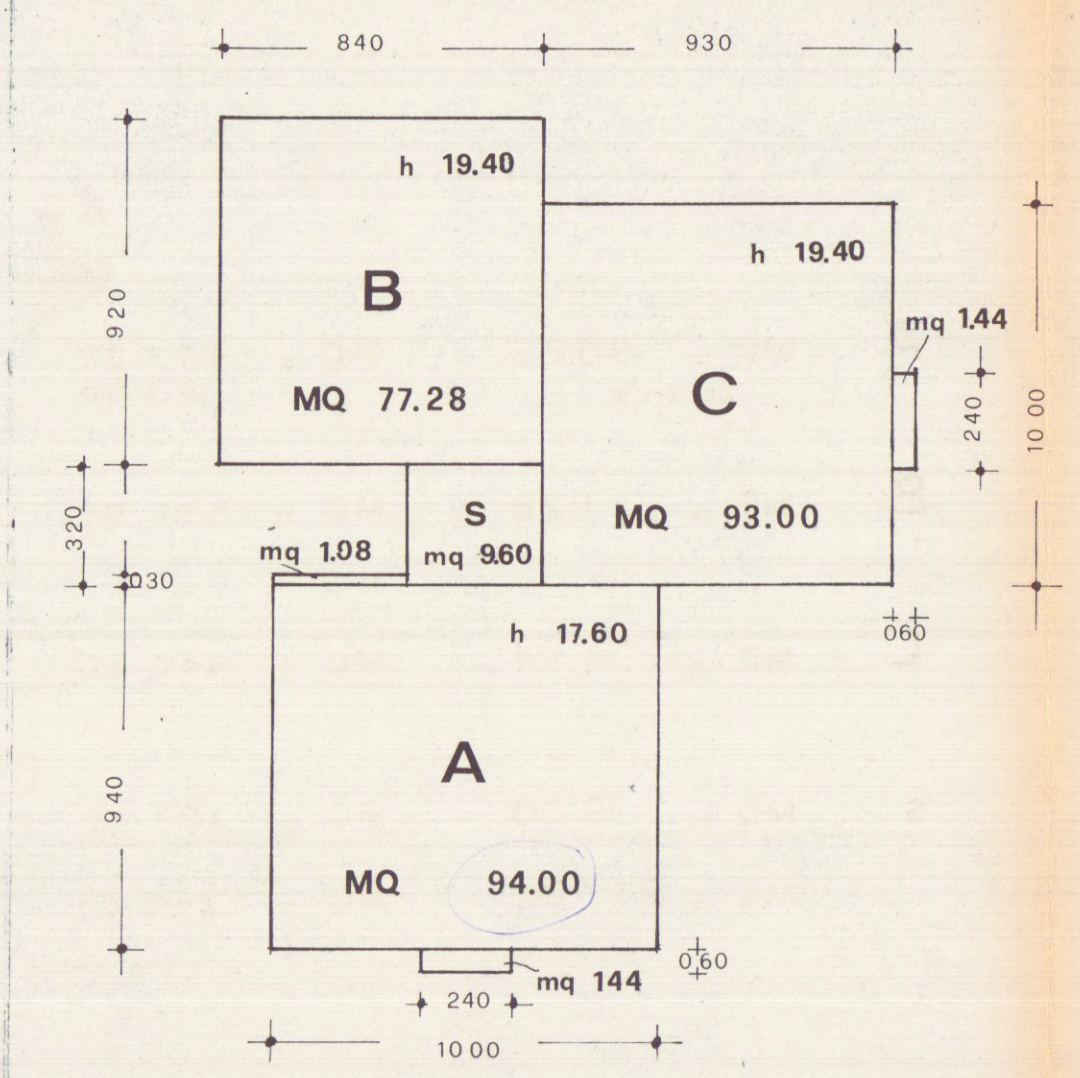

A	MQ = 96.52 portico	MC = 1447.80 83.65
B	MQ = 77.28	MC = 1591.96
C	MQ = 94.44	MC = 1945.46
S	MQ = 9.60	MC = 197.76
	MQ = 277.84	MC = 5266.63

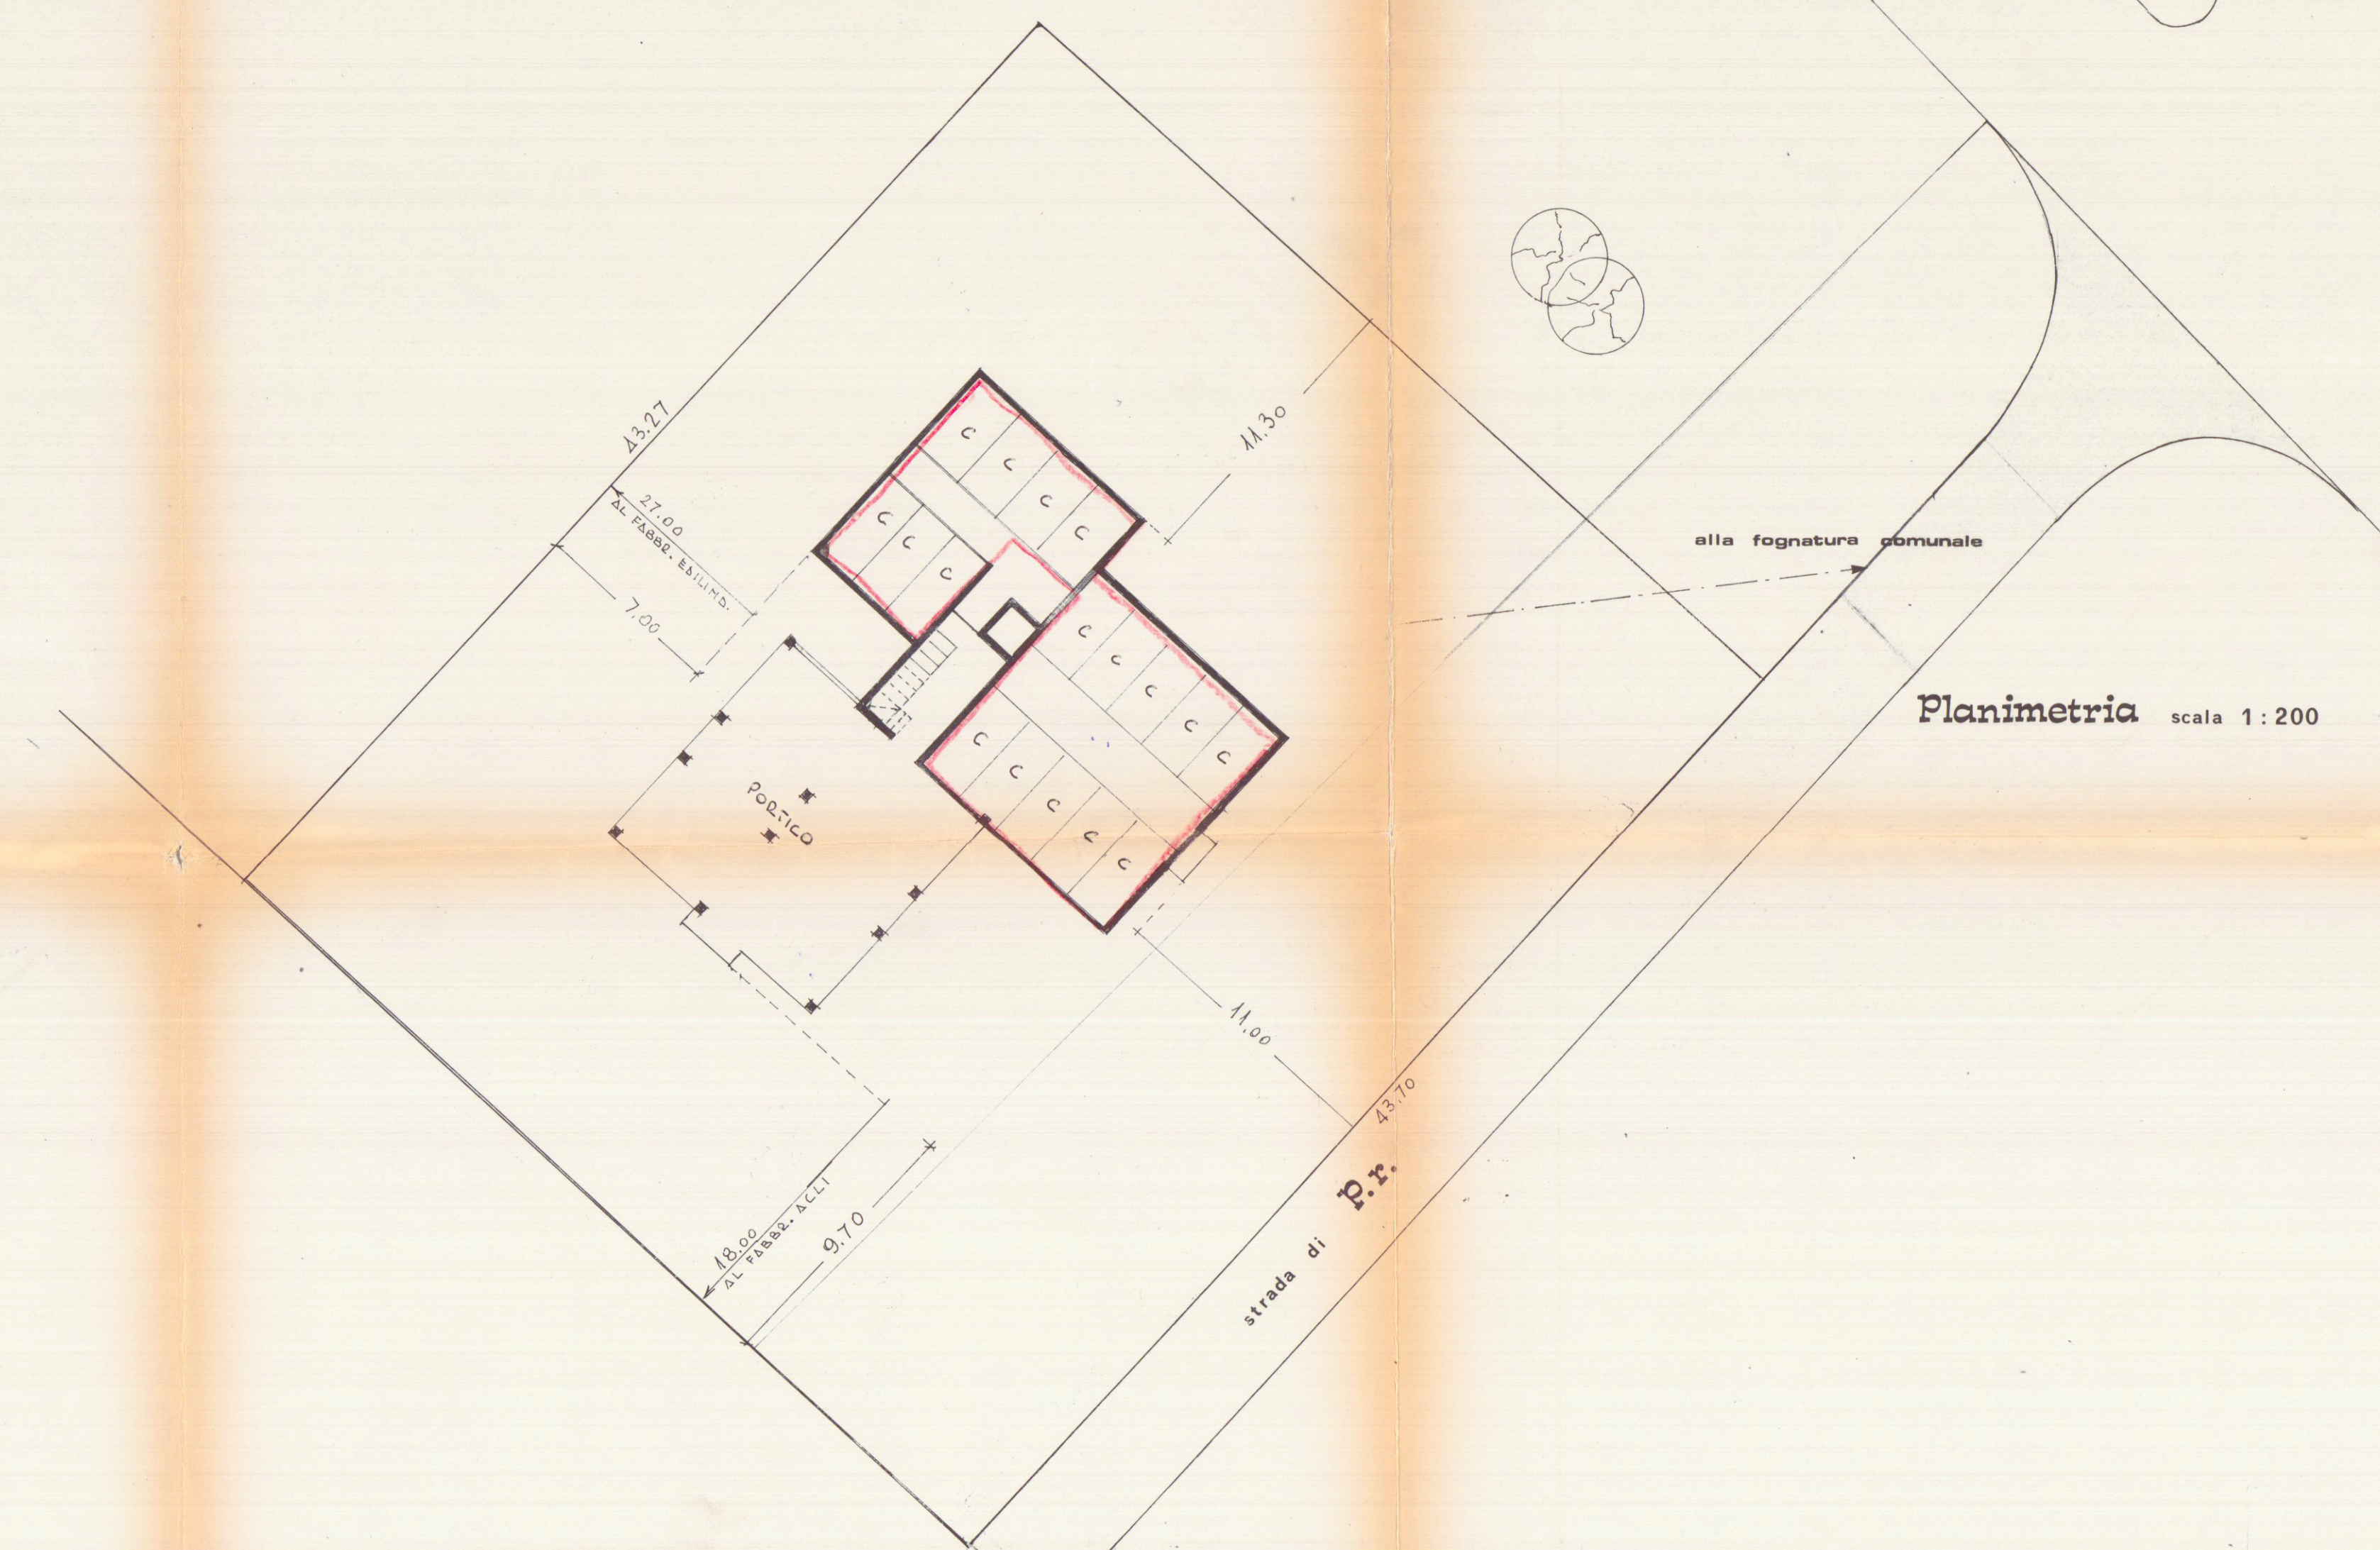

Planimetria scala 1:200