

**FIASCHI GUIDO GEOMETRA**

VIA G. ULIVI 17 - CARRARA - (MS) CAP. 54033 TEL/FAX. 0585/040298 E-MAIL: fiaschiguido@virgilio.it

**OGGETTO:**  
 PROGETTO IN SANATORIA PER FRAZIONAMENTO  
 DI FABBRICATO DI CIVILE ABITAZIONE CON  
 REALIZZAZIONE DI DUE UNITA' IMMOBILIARI



**DATA PROGETTO:** FEBBRAIO 2016  
**COMUNE DI:** CARRARA

**UBICAZIONE:** VIA AURELIA N. 146  
**DATI CATASTALI:** FOGLIO N. 67 MAPP. 606 (PARTE)  
 MAPP. 1324 (PARTE)

**DATI TAVOLA:**  
**TAV. 3** STATO ATTUALE  
 SCALA: 1/100  
 PIANTE - PROSPETTI - SEZIONE - STRALCIO CATASTALE  
 SVILUPPO SC. 1:200 - ESTRATTO DI MAPPA - CALCOLI



**Committente:** BOSCO GIUSEPPE  
**Firma:** *Bosco Giuseppe*  
**Progettista:** FIASCHI GUIDO  
**Timbro / firma:**

**APPROVATO**  
 COMUNE DI CARRARA  
 - 4 DIC. 2017

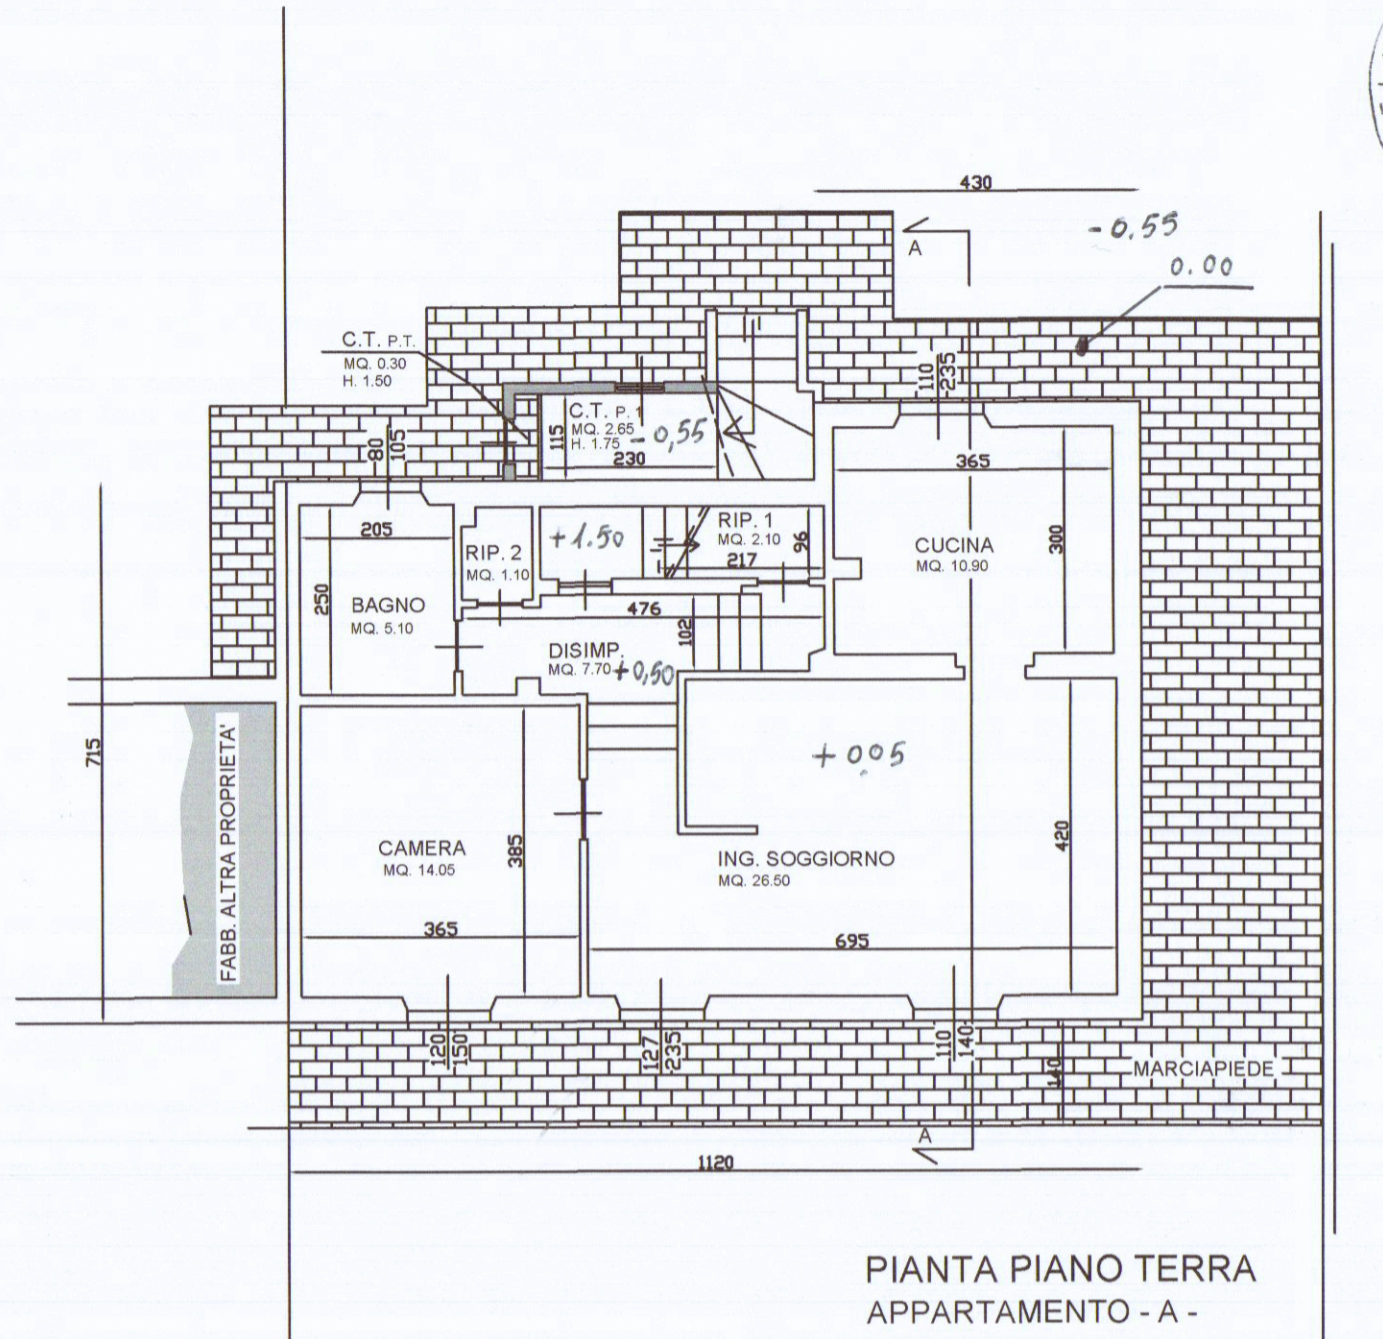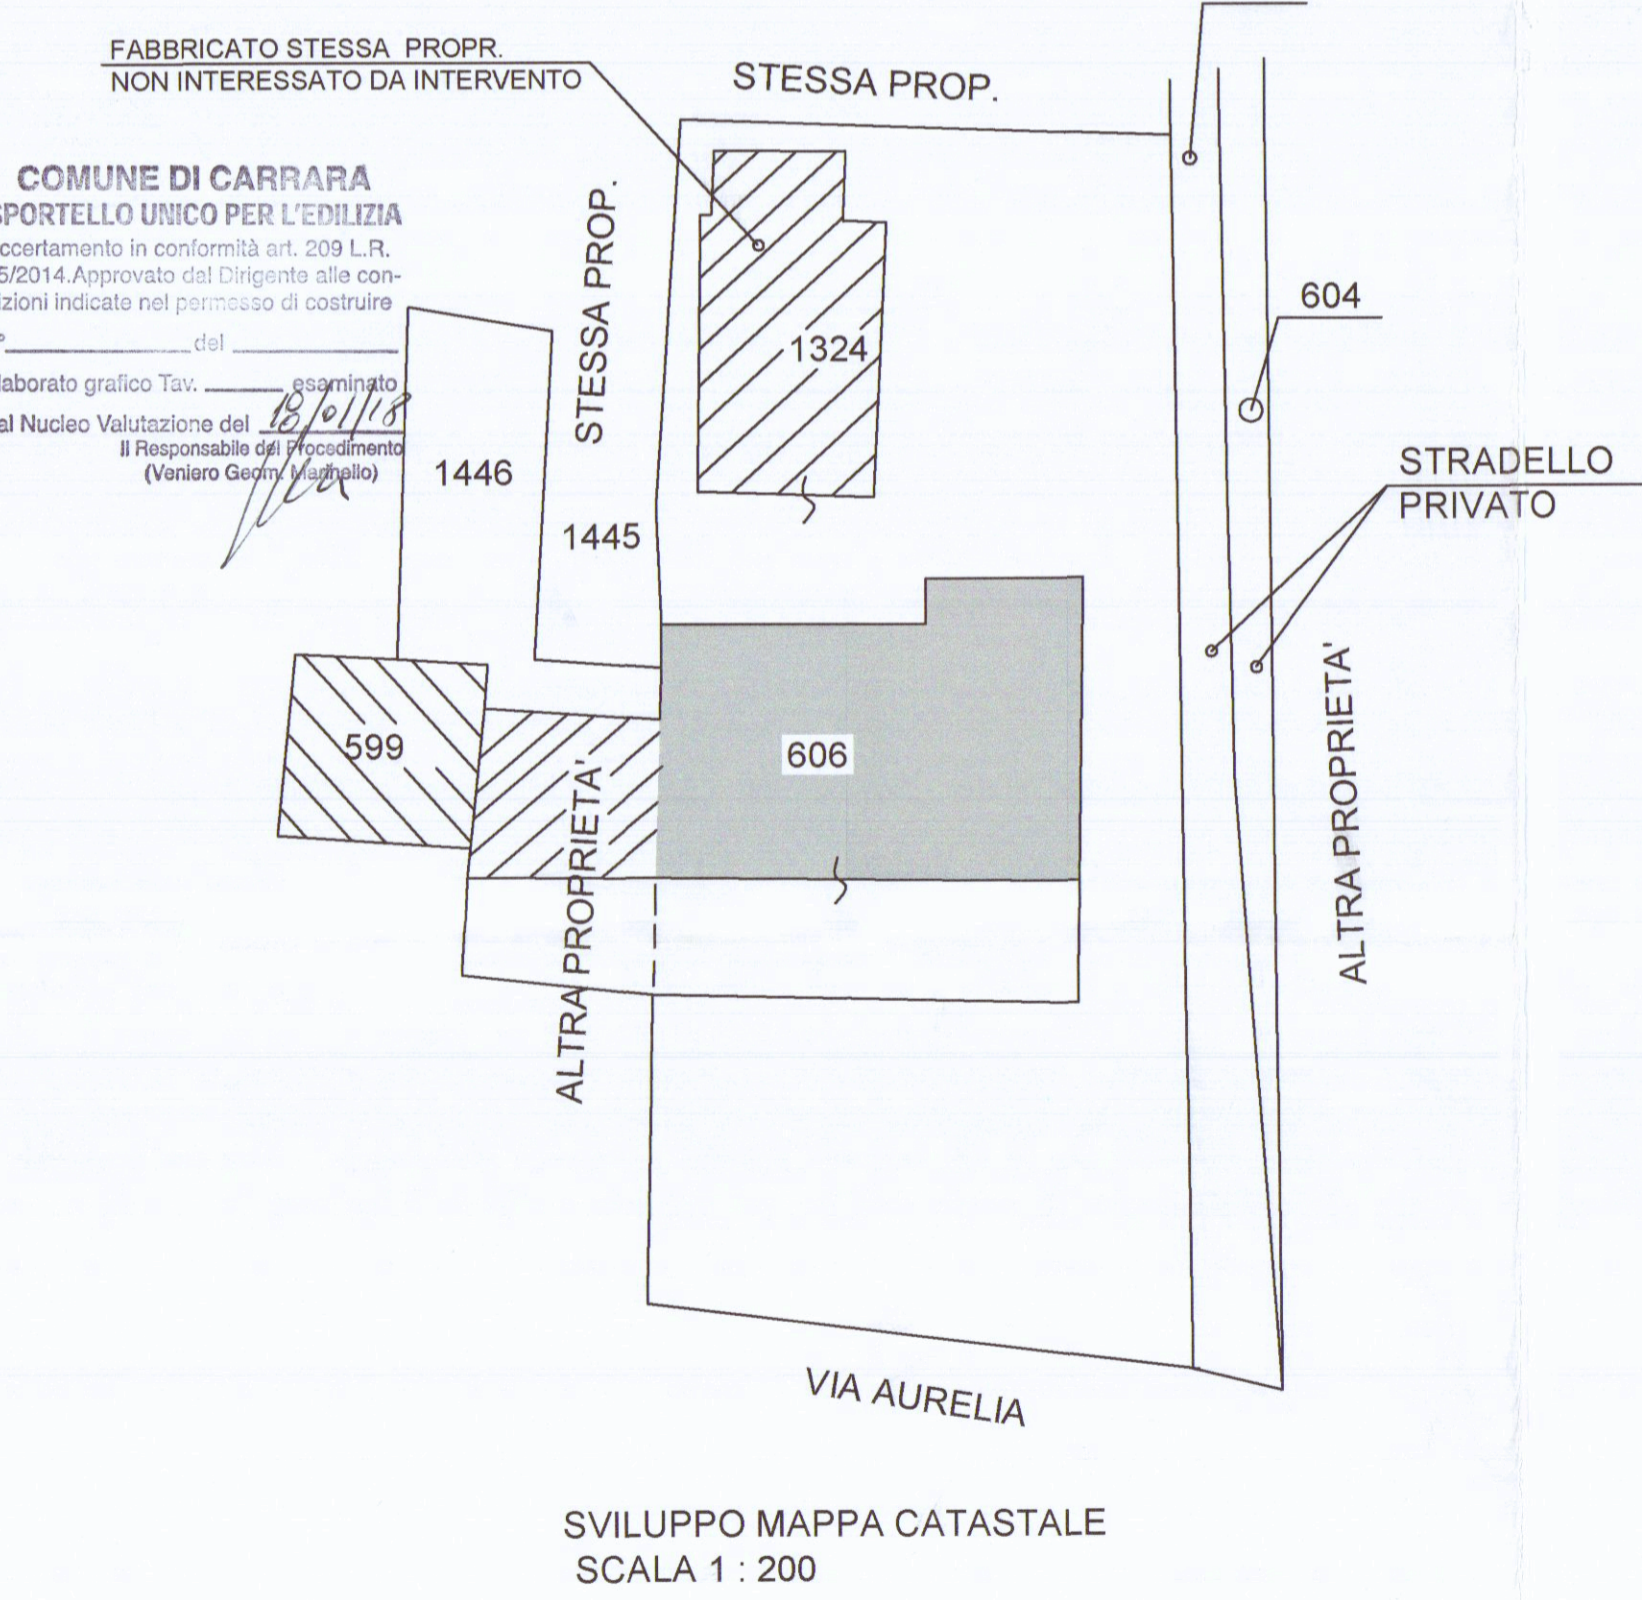

APPARTAMENTO - A -  
 TABELLA SUPERFICI UTILI E  
 RAPPORTO ILLUM./AEREAZ.

VANO	SUPERF. VANO	SUP. ILLUM./AREAZ.	RAPPORTO
CUCINA	10.90	2.58	4.22 > 1/8
ING. SOGG.	26.50	4.52	5.86 > 1/8
CAMERA	14.05	1.80	7.82 > 1/8
DISIMPEGNO	7.70	-----	> > >
RIP. 1	2.10	-----	> > >
RIP. 2	1.10	-----	> > >
BAGNO	5.10	0.84	6.07 > 1/8

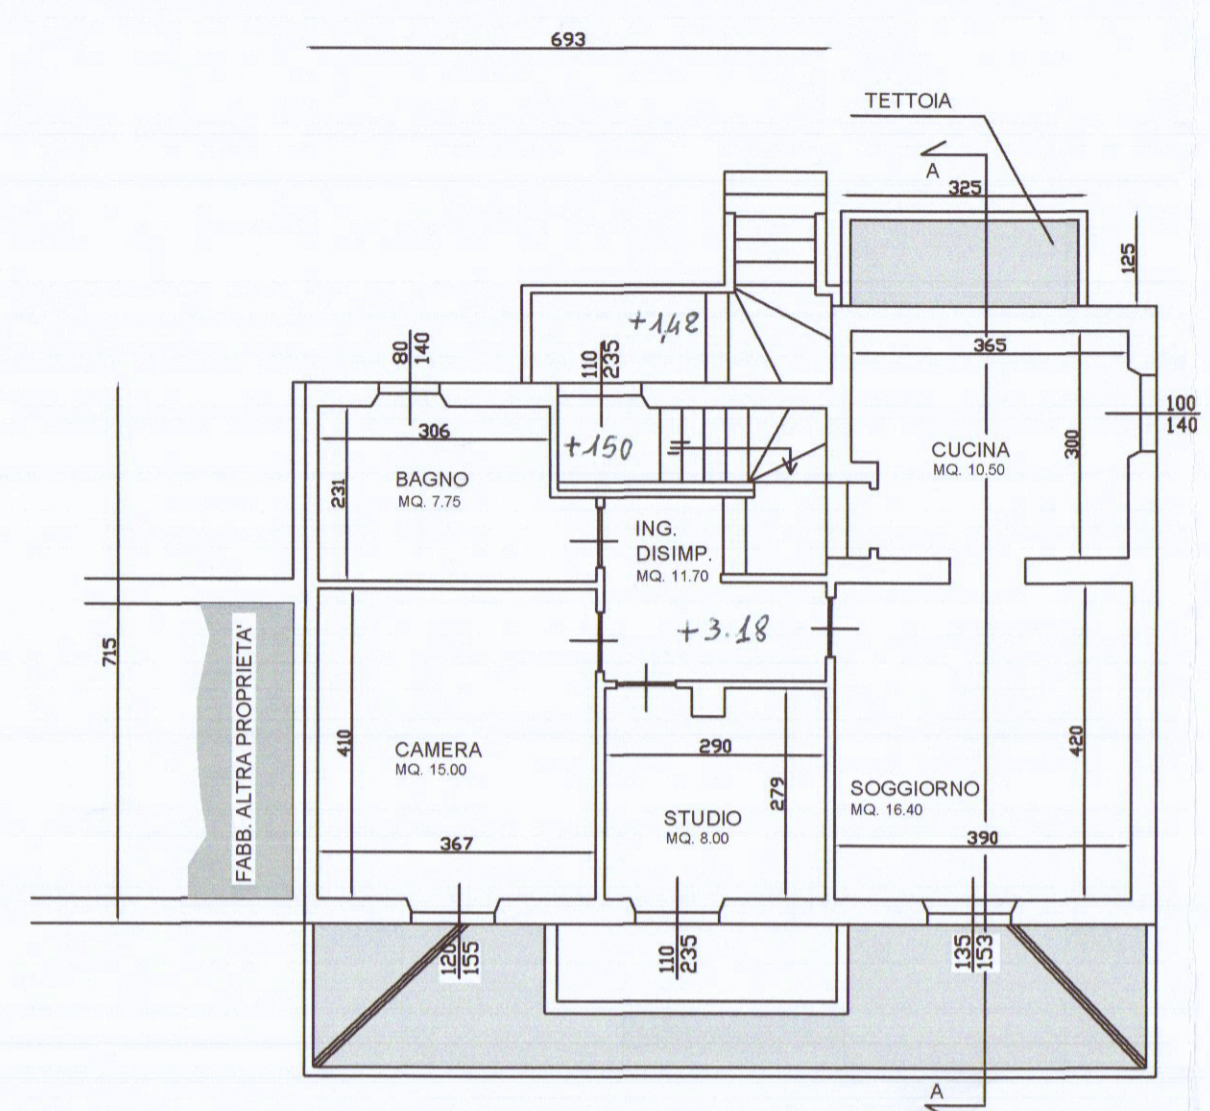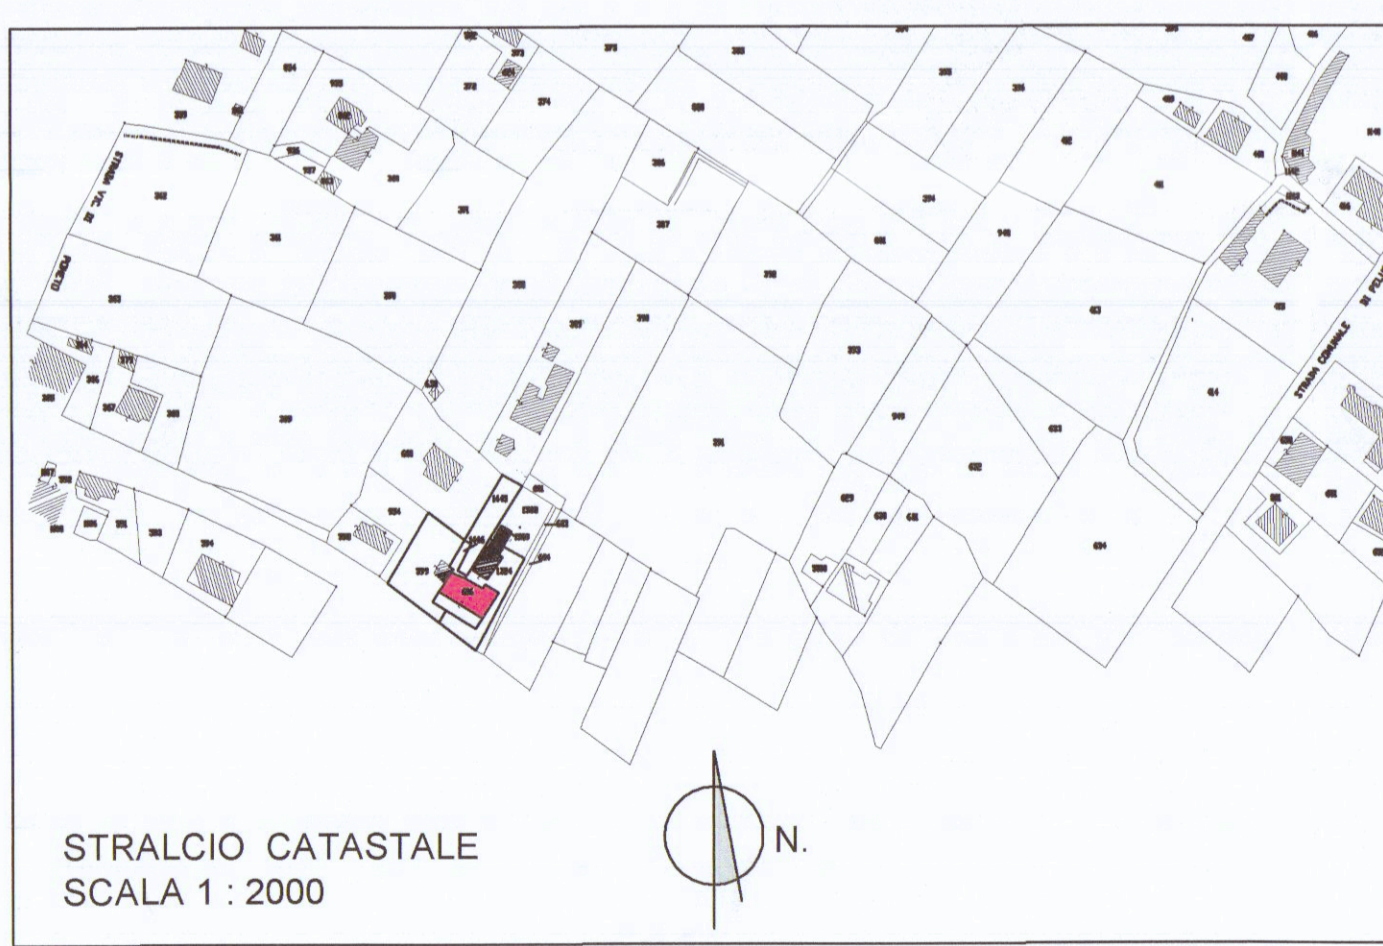

APPARTAMENTO - B -  
 TABELLA SUPERFICI UTILI E  
 RAPPORTO ILLUM./AEREAZ.

VANO	SUPERF. VANO	SUP. ILLUM./AREAZ.	RAPPORTO
CUCINA	10.50	1.40	7.50 > 1/8
SOGGIORNO	16.40	2.05	2.05 > 1/8
ING. DISIMP.	11.70	2.58	4.53 > 1/8
STUDIO	8.00	2.58	3.10 > 1/8
CAMERA	15.00	1.86	8.00 = 1/8
BAGNO	7.75	1.12	6.91 > 1/8

