

**Progetto per la realizzazione di edificio bifamiliare di civile abitazione in Loc. Fossone Via Fossone Basso**

Il richiedente  
**Soc. G.F. Immobiliare Srl**  
 con sede in Wippleroso (MS)  
 Via Traversa n. 20  
 P.Iva 01191230455

Il Progettista  
**Geom. Guido Lorenzani**

Vedi nuove tavole  
 del 18/05/14














15 FEB. 2011

1

Disegni  
 Piante ai vari piani - prospetti - sezioni superfici aerolluminanti  
 Stralcio di mappa - particolari costruttivi

Scala 1/100

**STATO di PROGETTO**

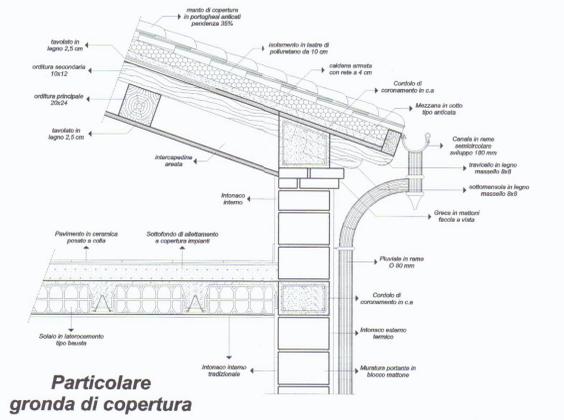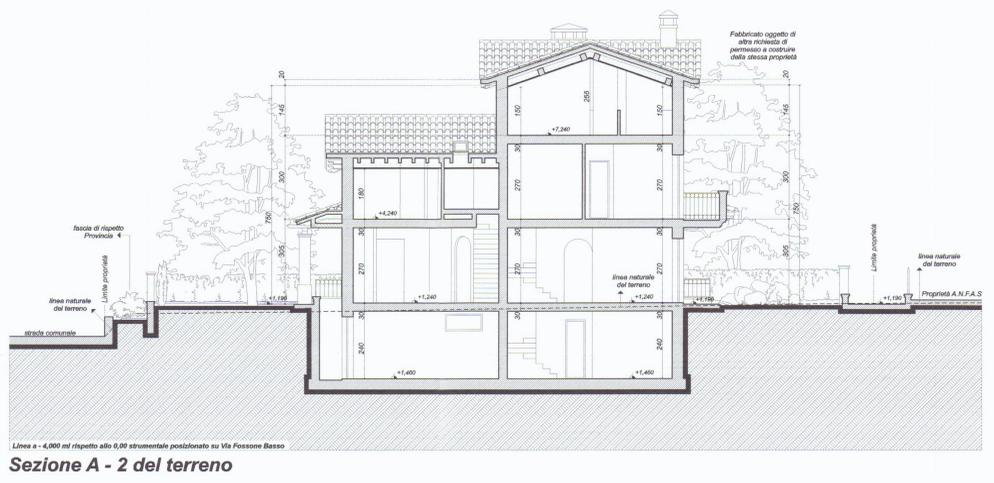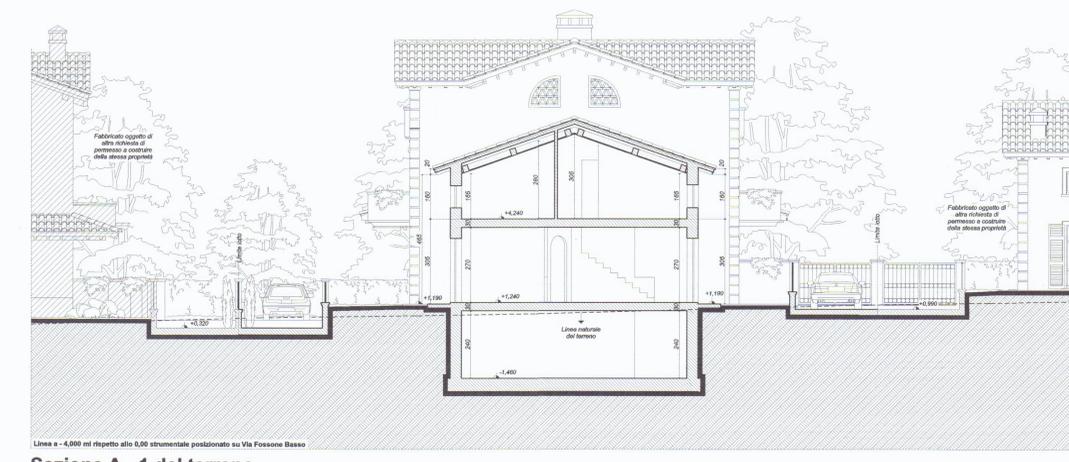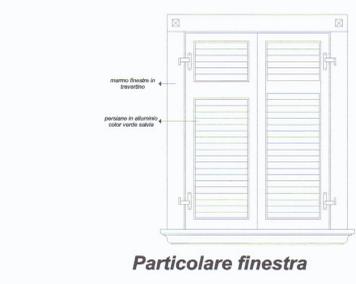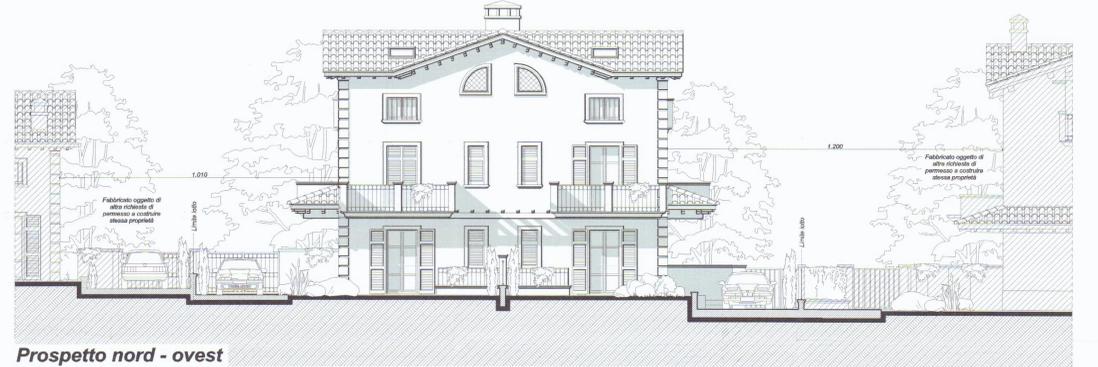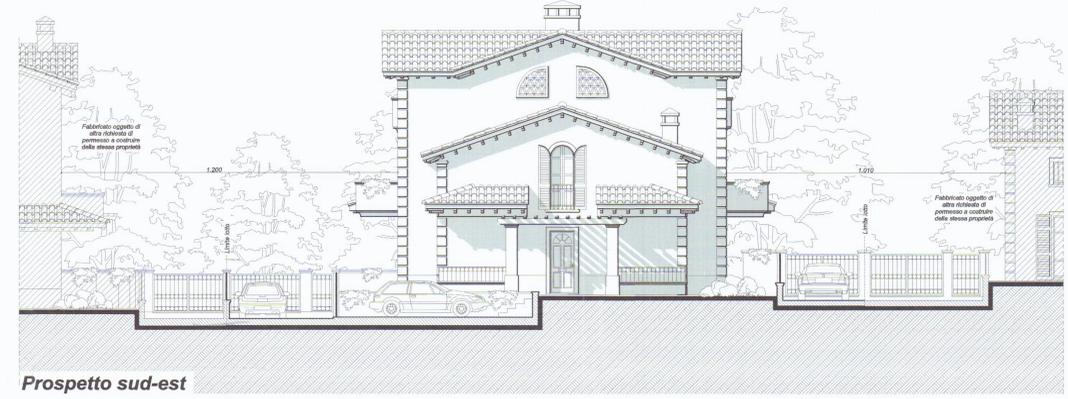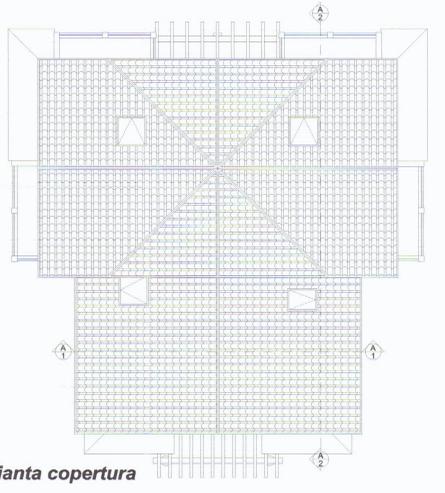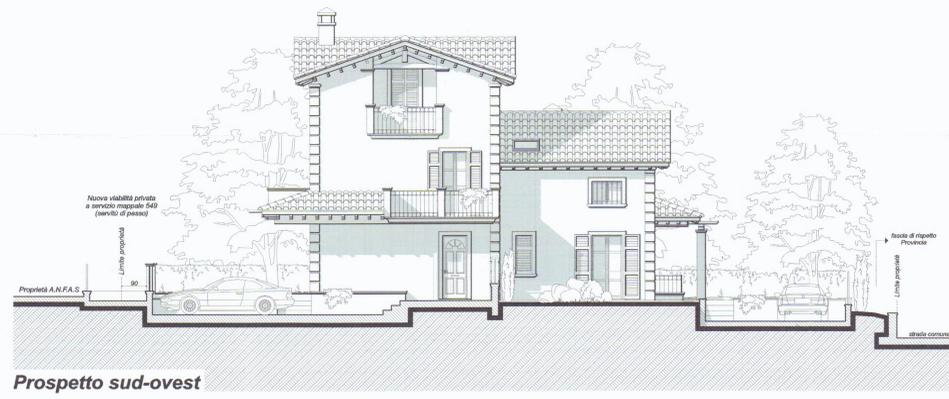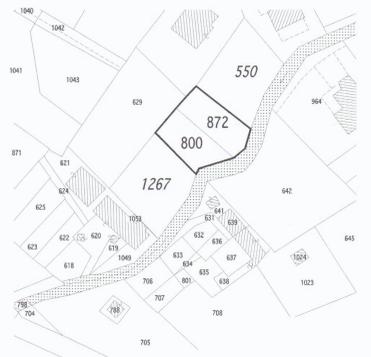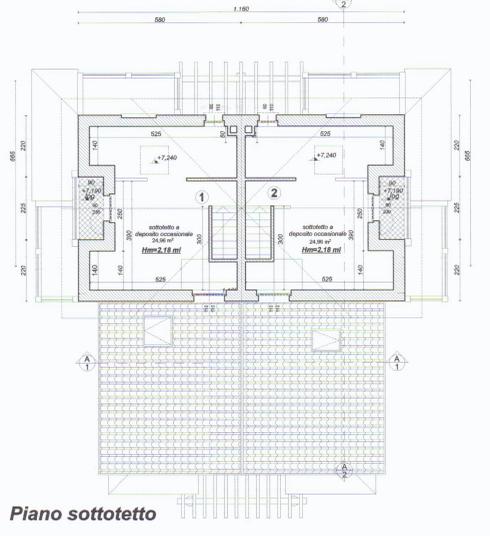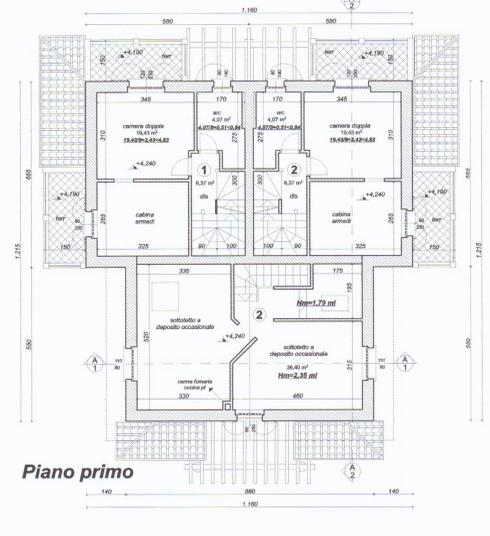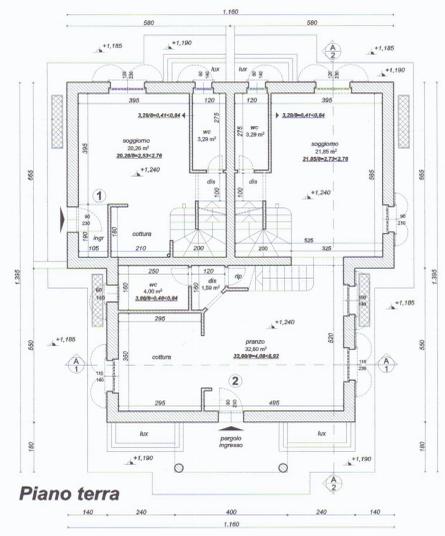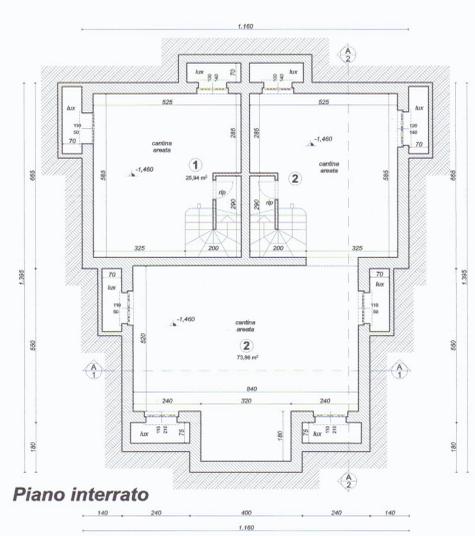

Linea a -4,000 m/l rispetto allo 0,00 strumentale postobituro su Via Fossone Basso

Linea a -4,000 m/l rispetto allo 0,00 strumentale postobituro su Via Fossone Basso