



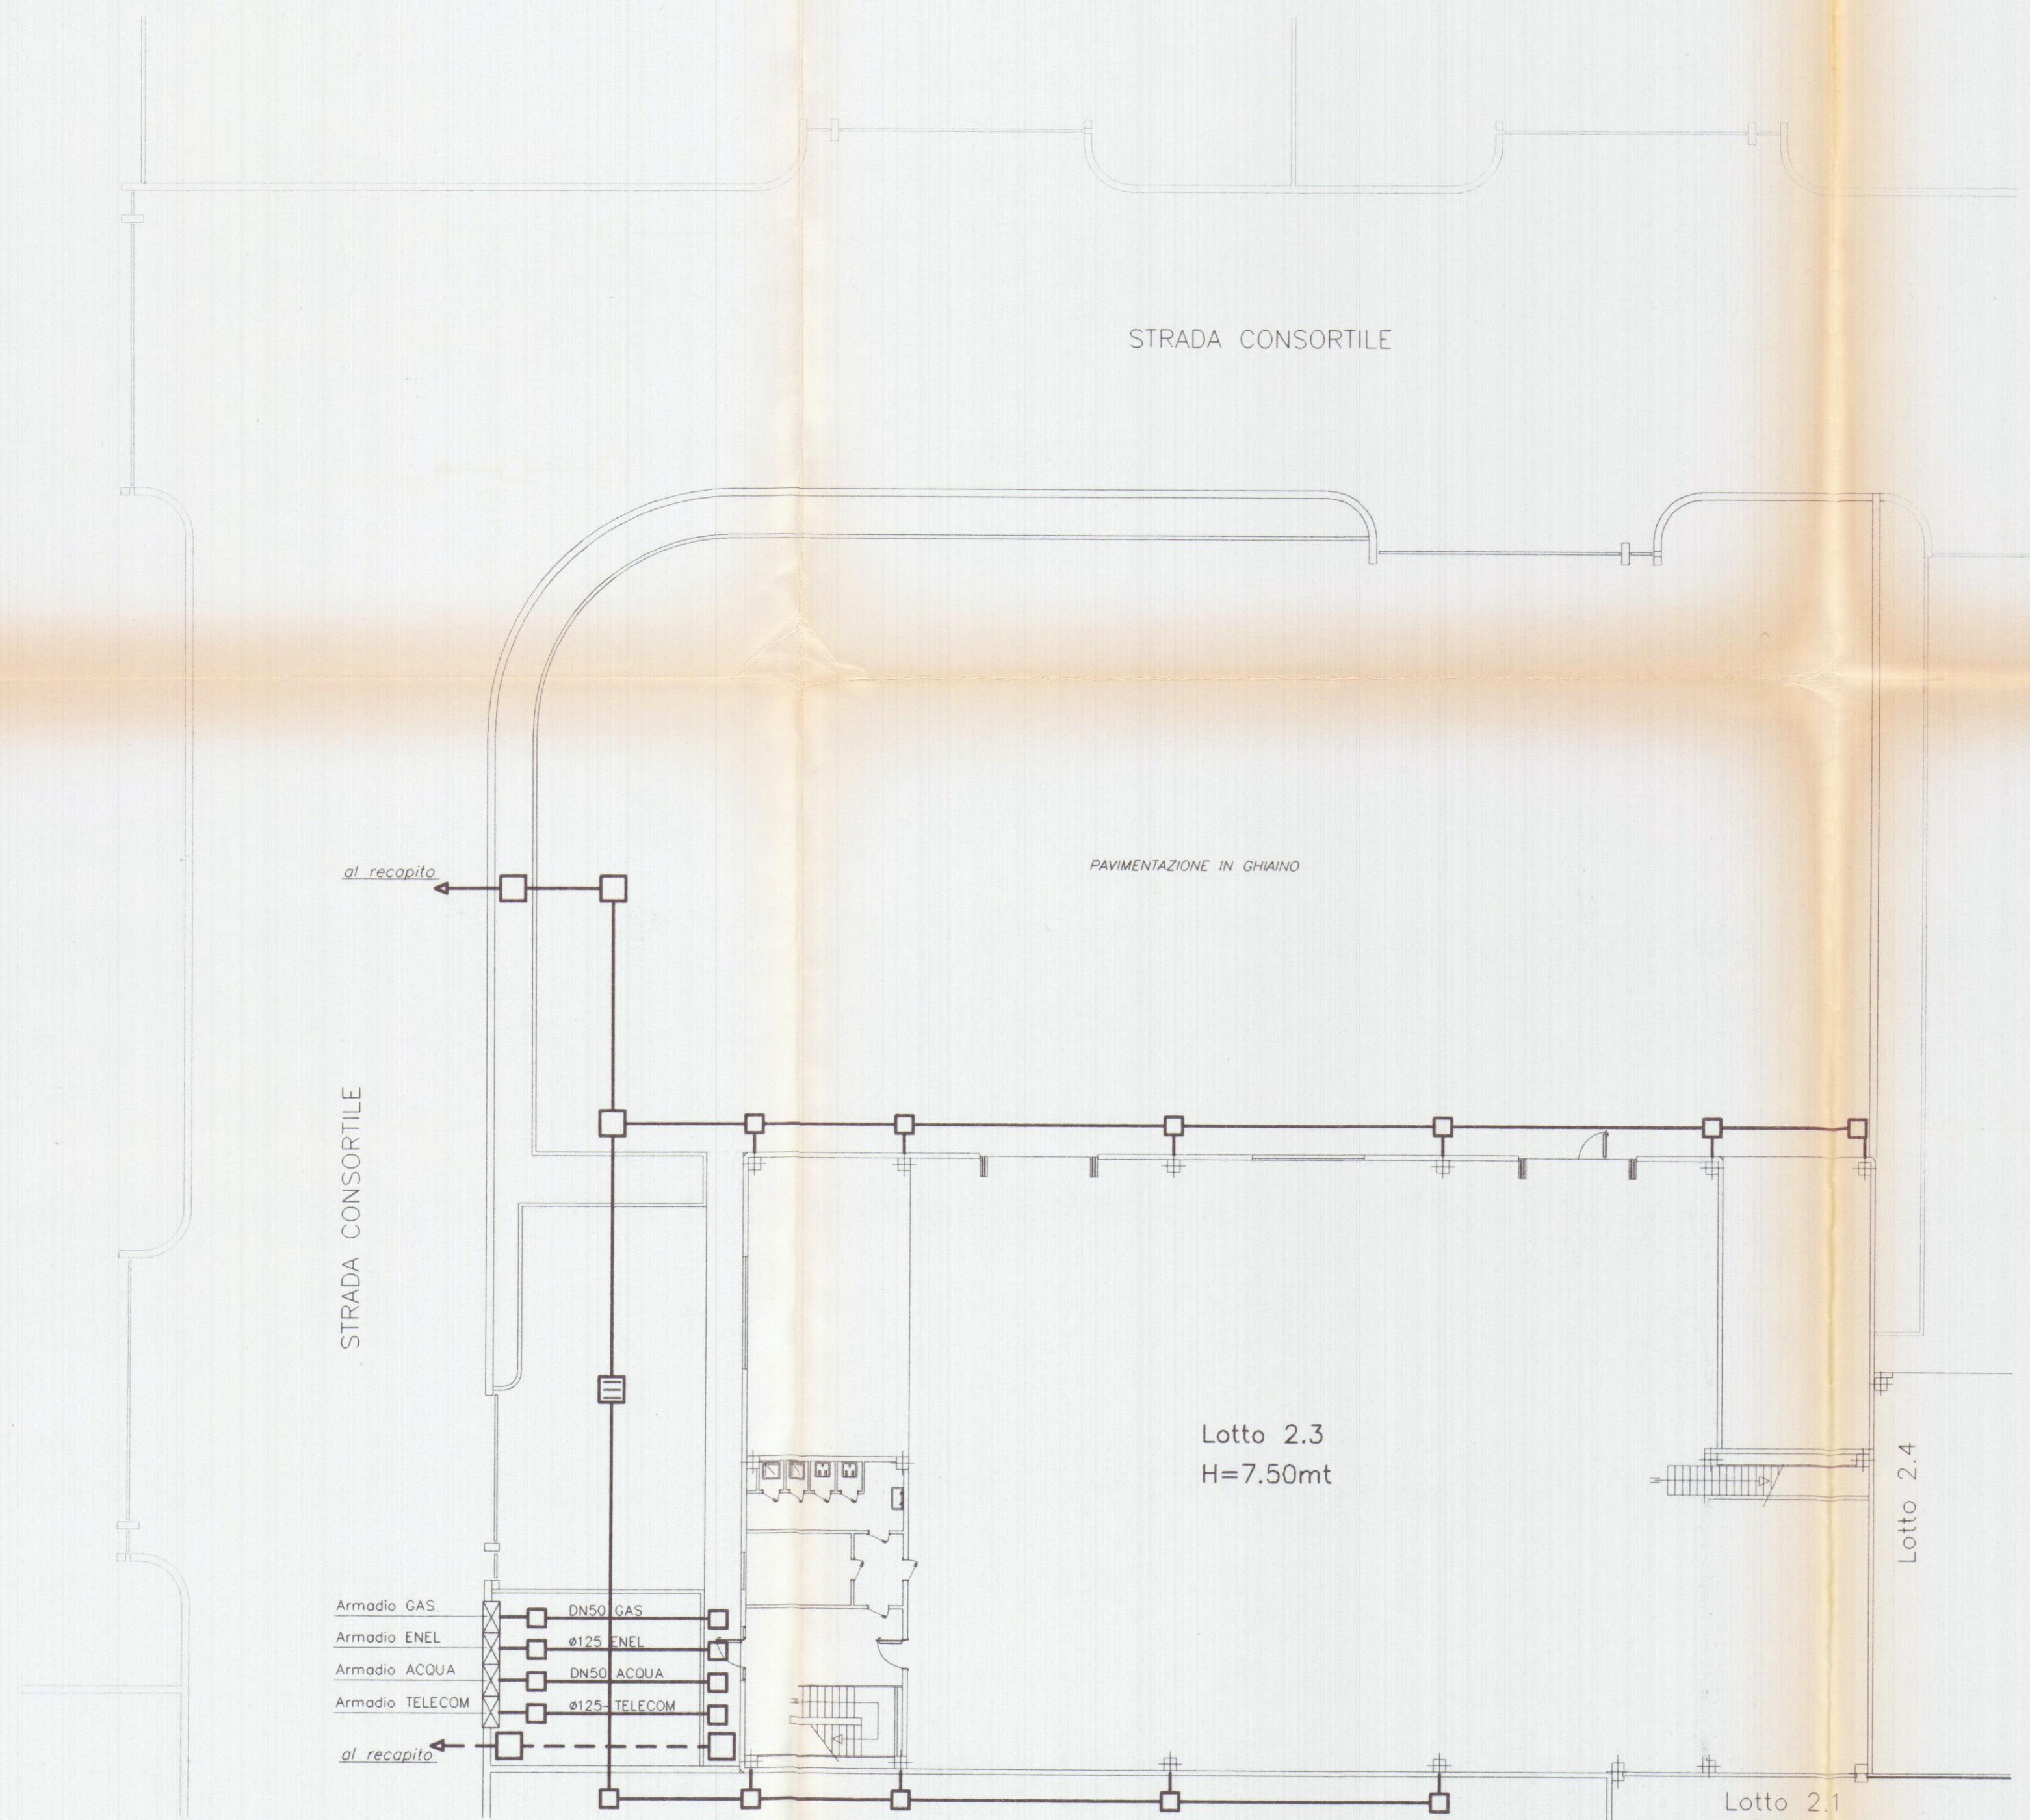

LEGENDA

SIMB. GRAFICI	DESCRIZIONE
	POZZETTI IN CLS
	TUBO IN PVC FOGNATURA NERA
	TUBO IN PVC FOGNATURA BIANCA

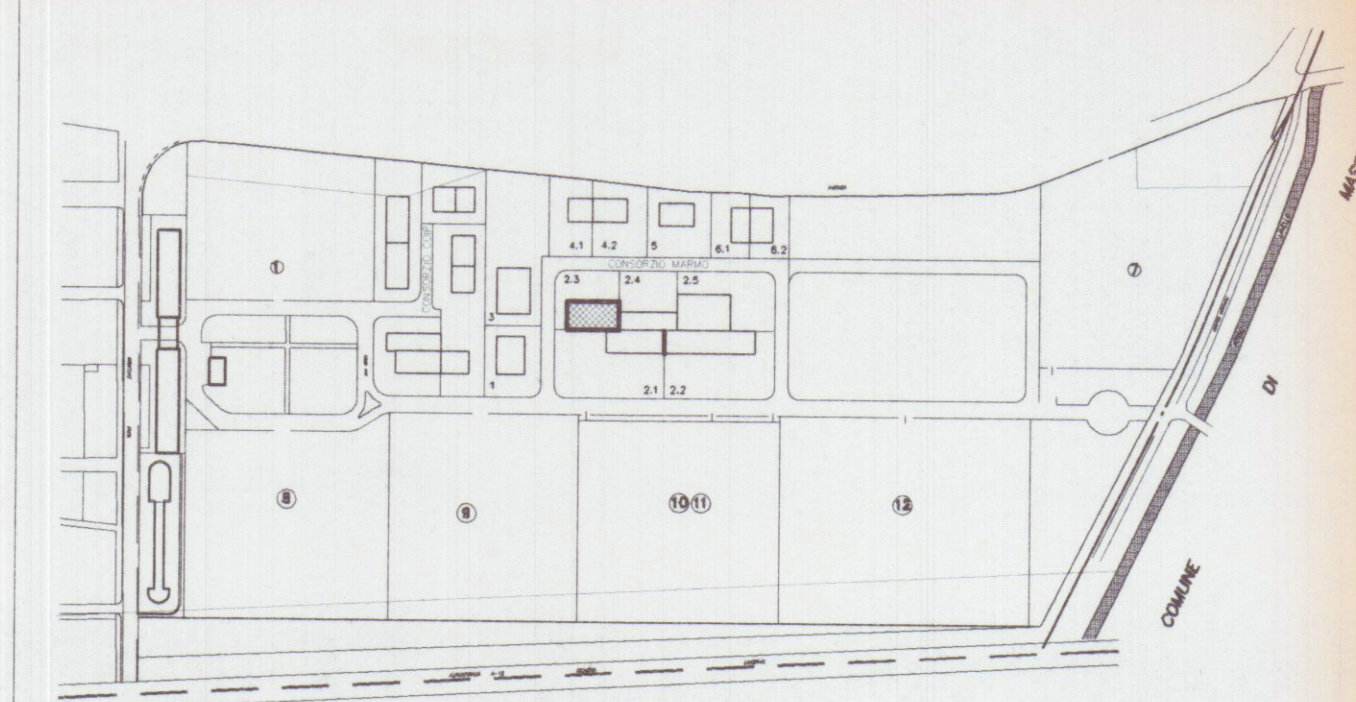

Planimetria di riferimento

PROGETTAZIONE

Studio FRUZZETTI

COMMITTENTE:

Società Cooperativa Consortile MARMO a.r.l.

REV.	DATE	DESCRIPTION	PROV.	DESIGN.	CONTR.	APPROV.
0	20.03.00		DESIGN.	CONTR.	APPROV.	

PROPRIETÀ:

Società Cooperativa Consortile MARMO a.r.l.

OGGETTO:

VARIANTE
Progetto di capannone industriale
Lotto 2.3

TITOLO:

IMPIANTI

REV.

0

4.3