

11 GEN. 1968 u

HOTEL "MAESTRALE"

LOCALITÀ PARADISO

Dott. Arch. L. GRANAI
Granai

MADINA DI CARRARA


/CALA 1:50

8

APPROVATO
18 GEN. 1968

CONTROLLATO
IL TECNICO

Approvato dal Sindaco alle condizioni
indicate nel permesso di costruzione
N° 50 del 18 GEN. 1968
p. L'ING. CAPO t.o.
Vanni

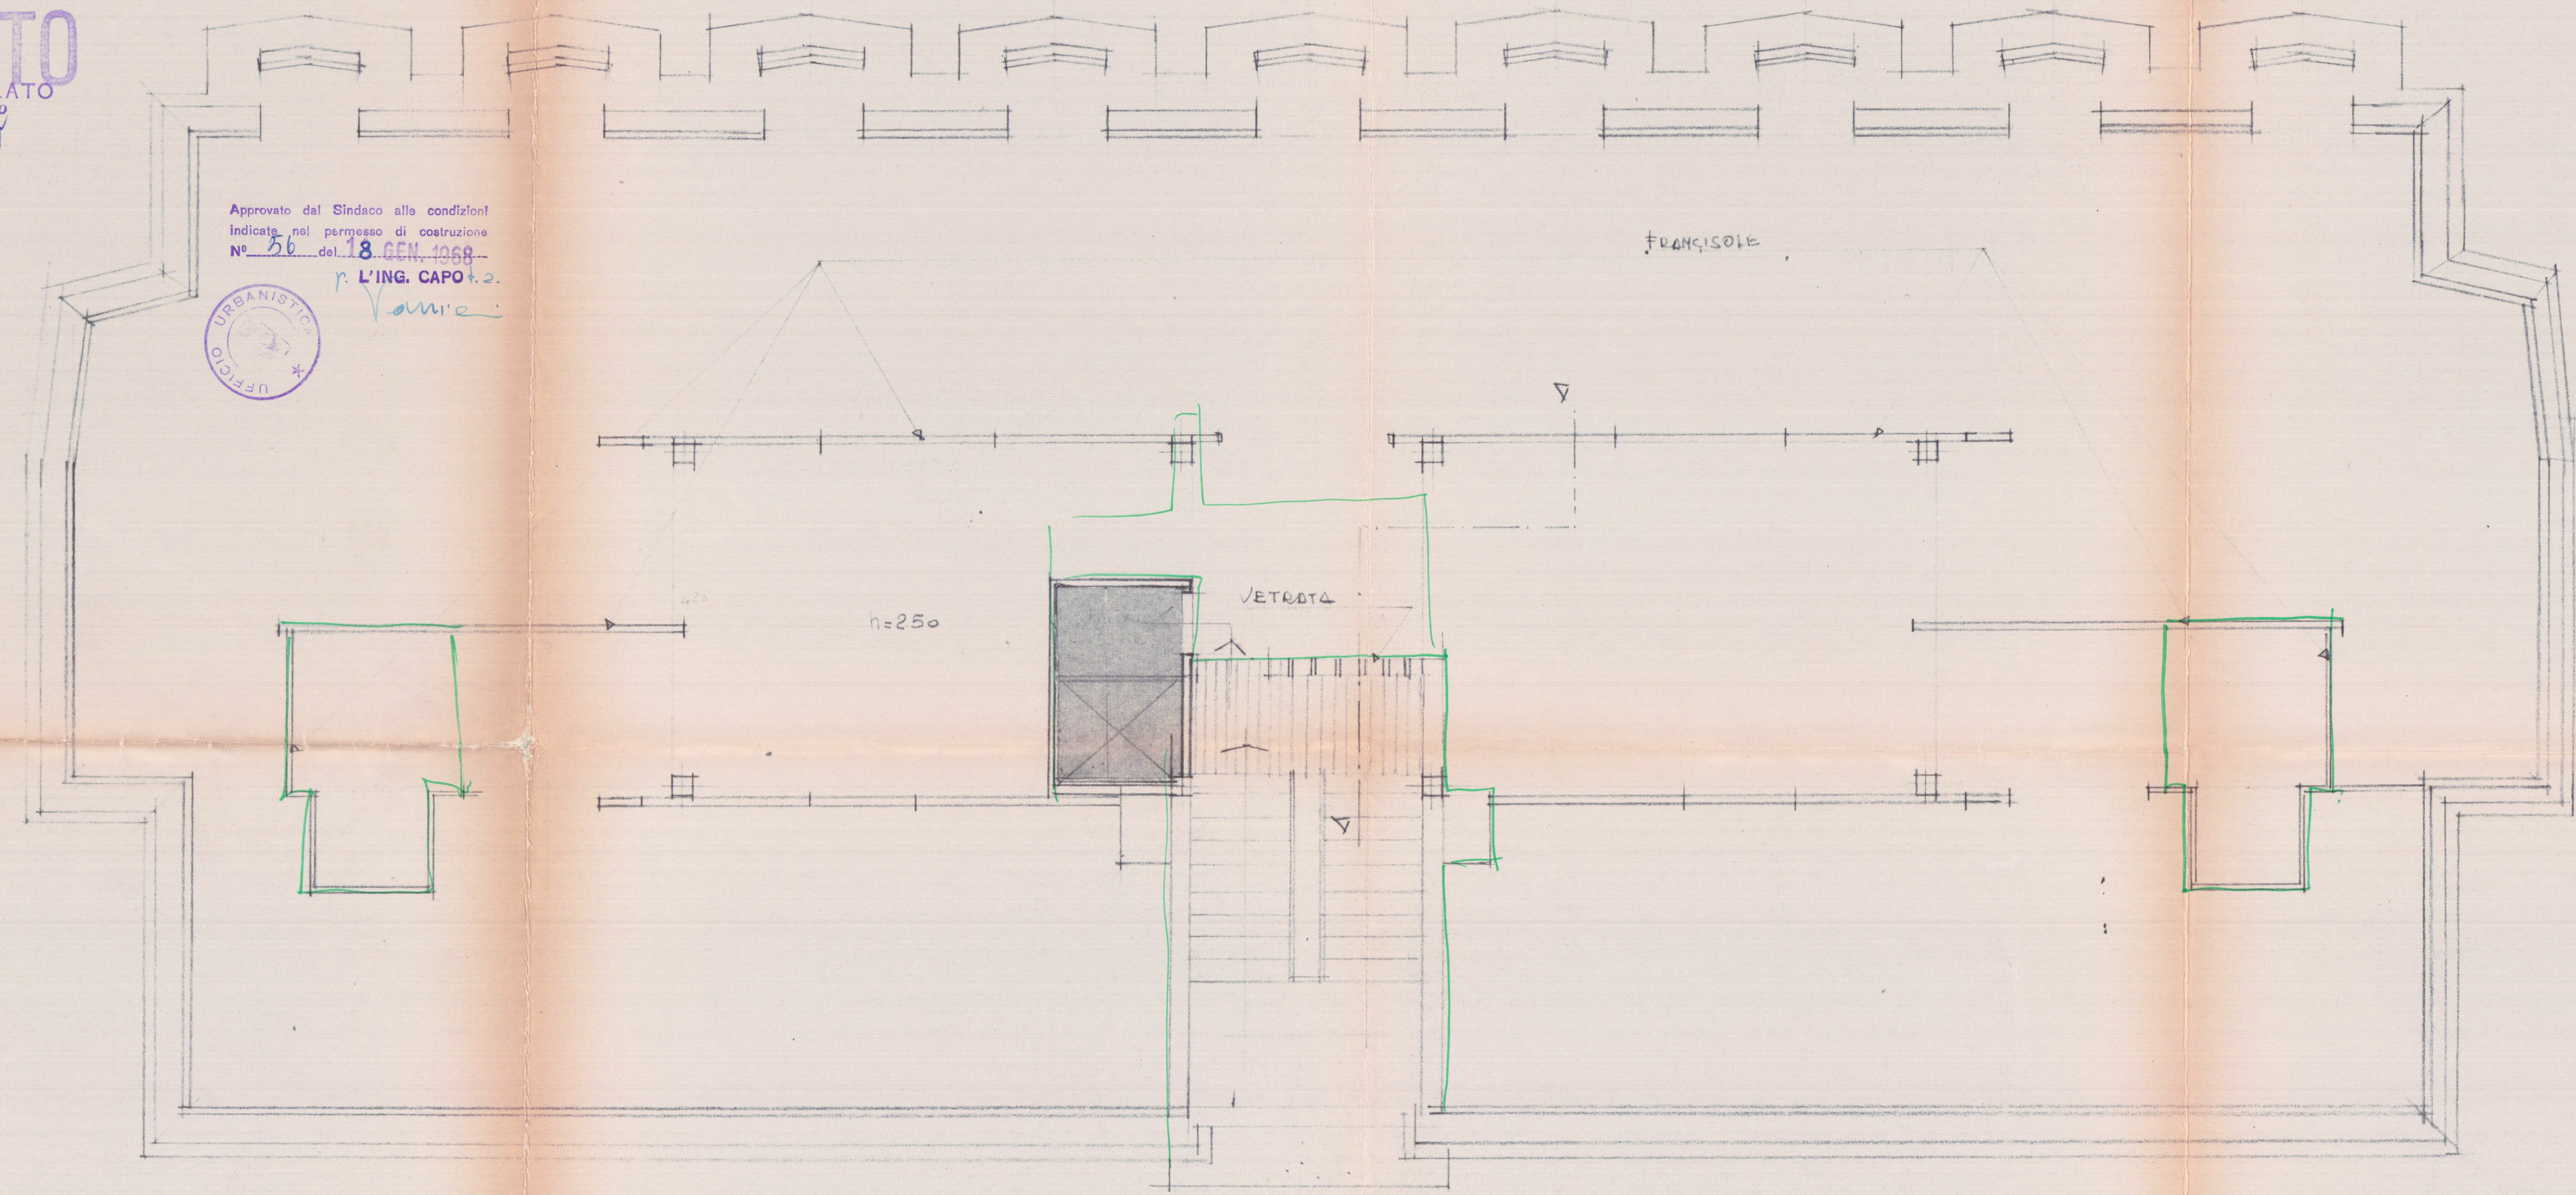

PIANTA TERRAZZA