



EDIFICIO CONDOMINIALE IN LOCALITA'
COVETTA E NUOVA STRADA PR.G.C. 1966
PROPRIETA' : GUALTIERO CORSI
2 *Autun* *A/2*
PIANTE 1:100
APPROVATO
27 APR 1966 CONTROLLATO
27 APR 1966


Approvato dal Sindaco alle condizioni
indicate nel permesso di costruire
N° 66 del 27 APR 1966
V. LINO CAPO
Amato

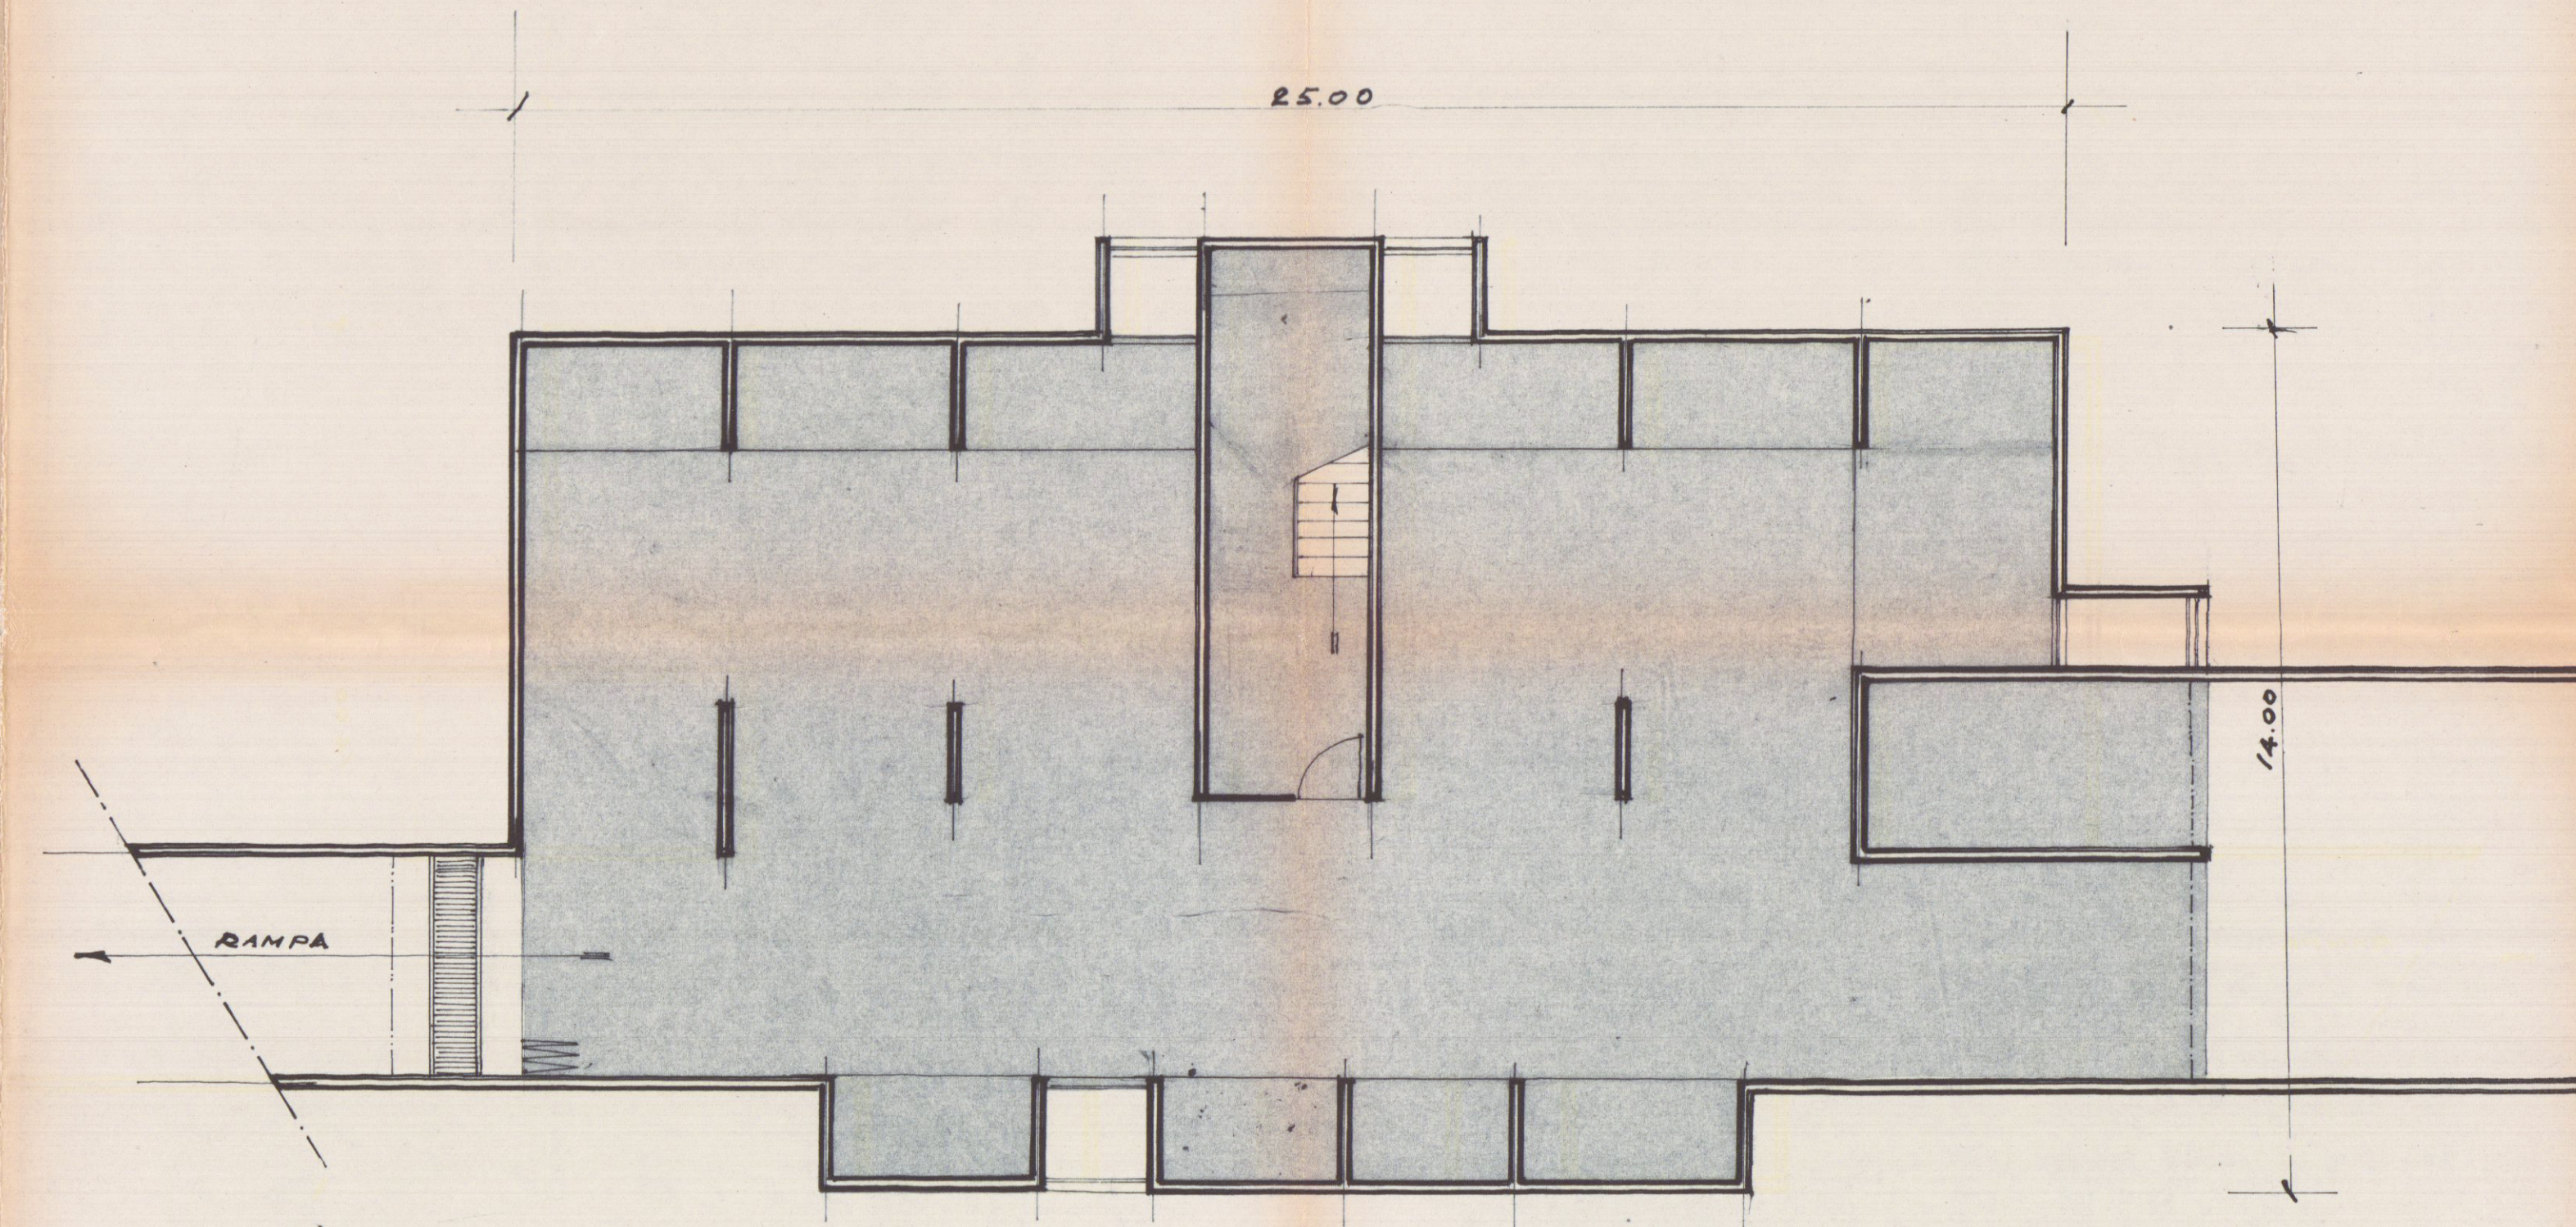


PIANTA PIANO SCANTINATO.
SUP. COPERTA mq. 350

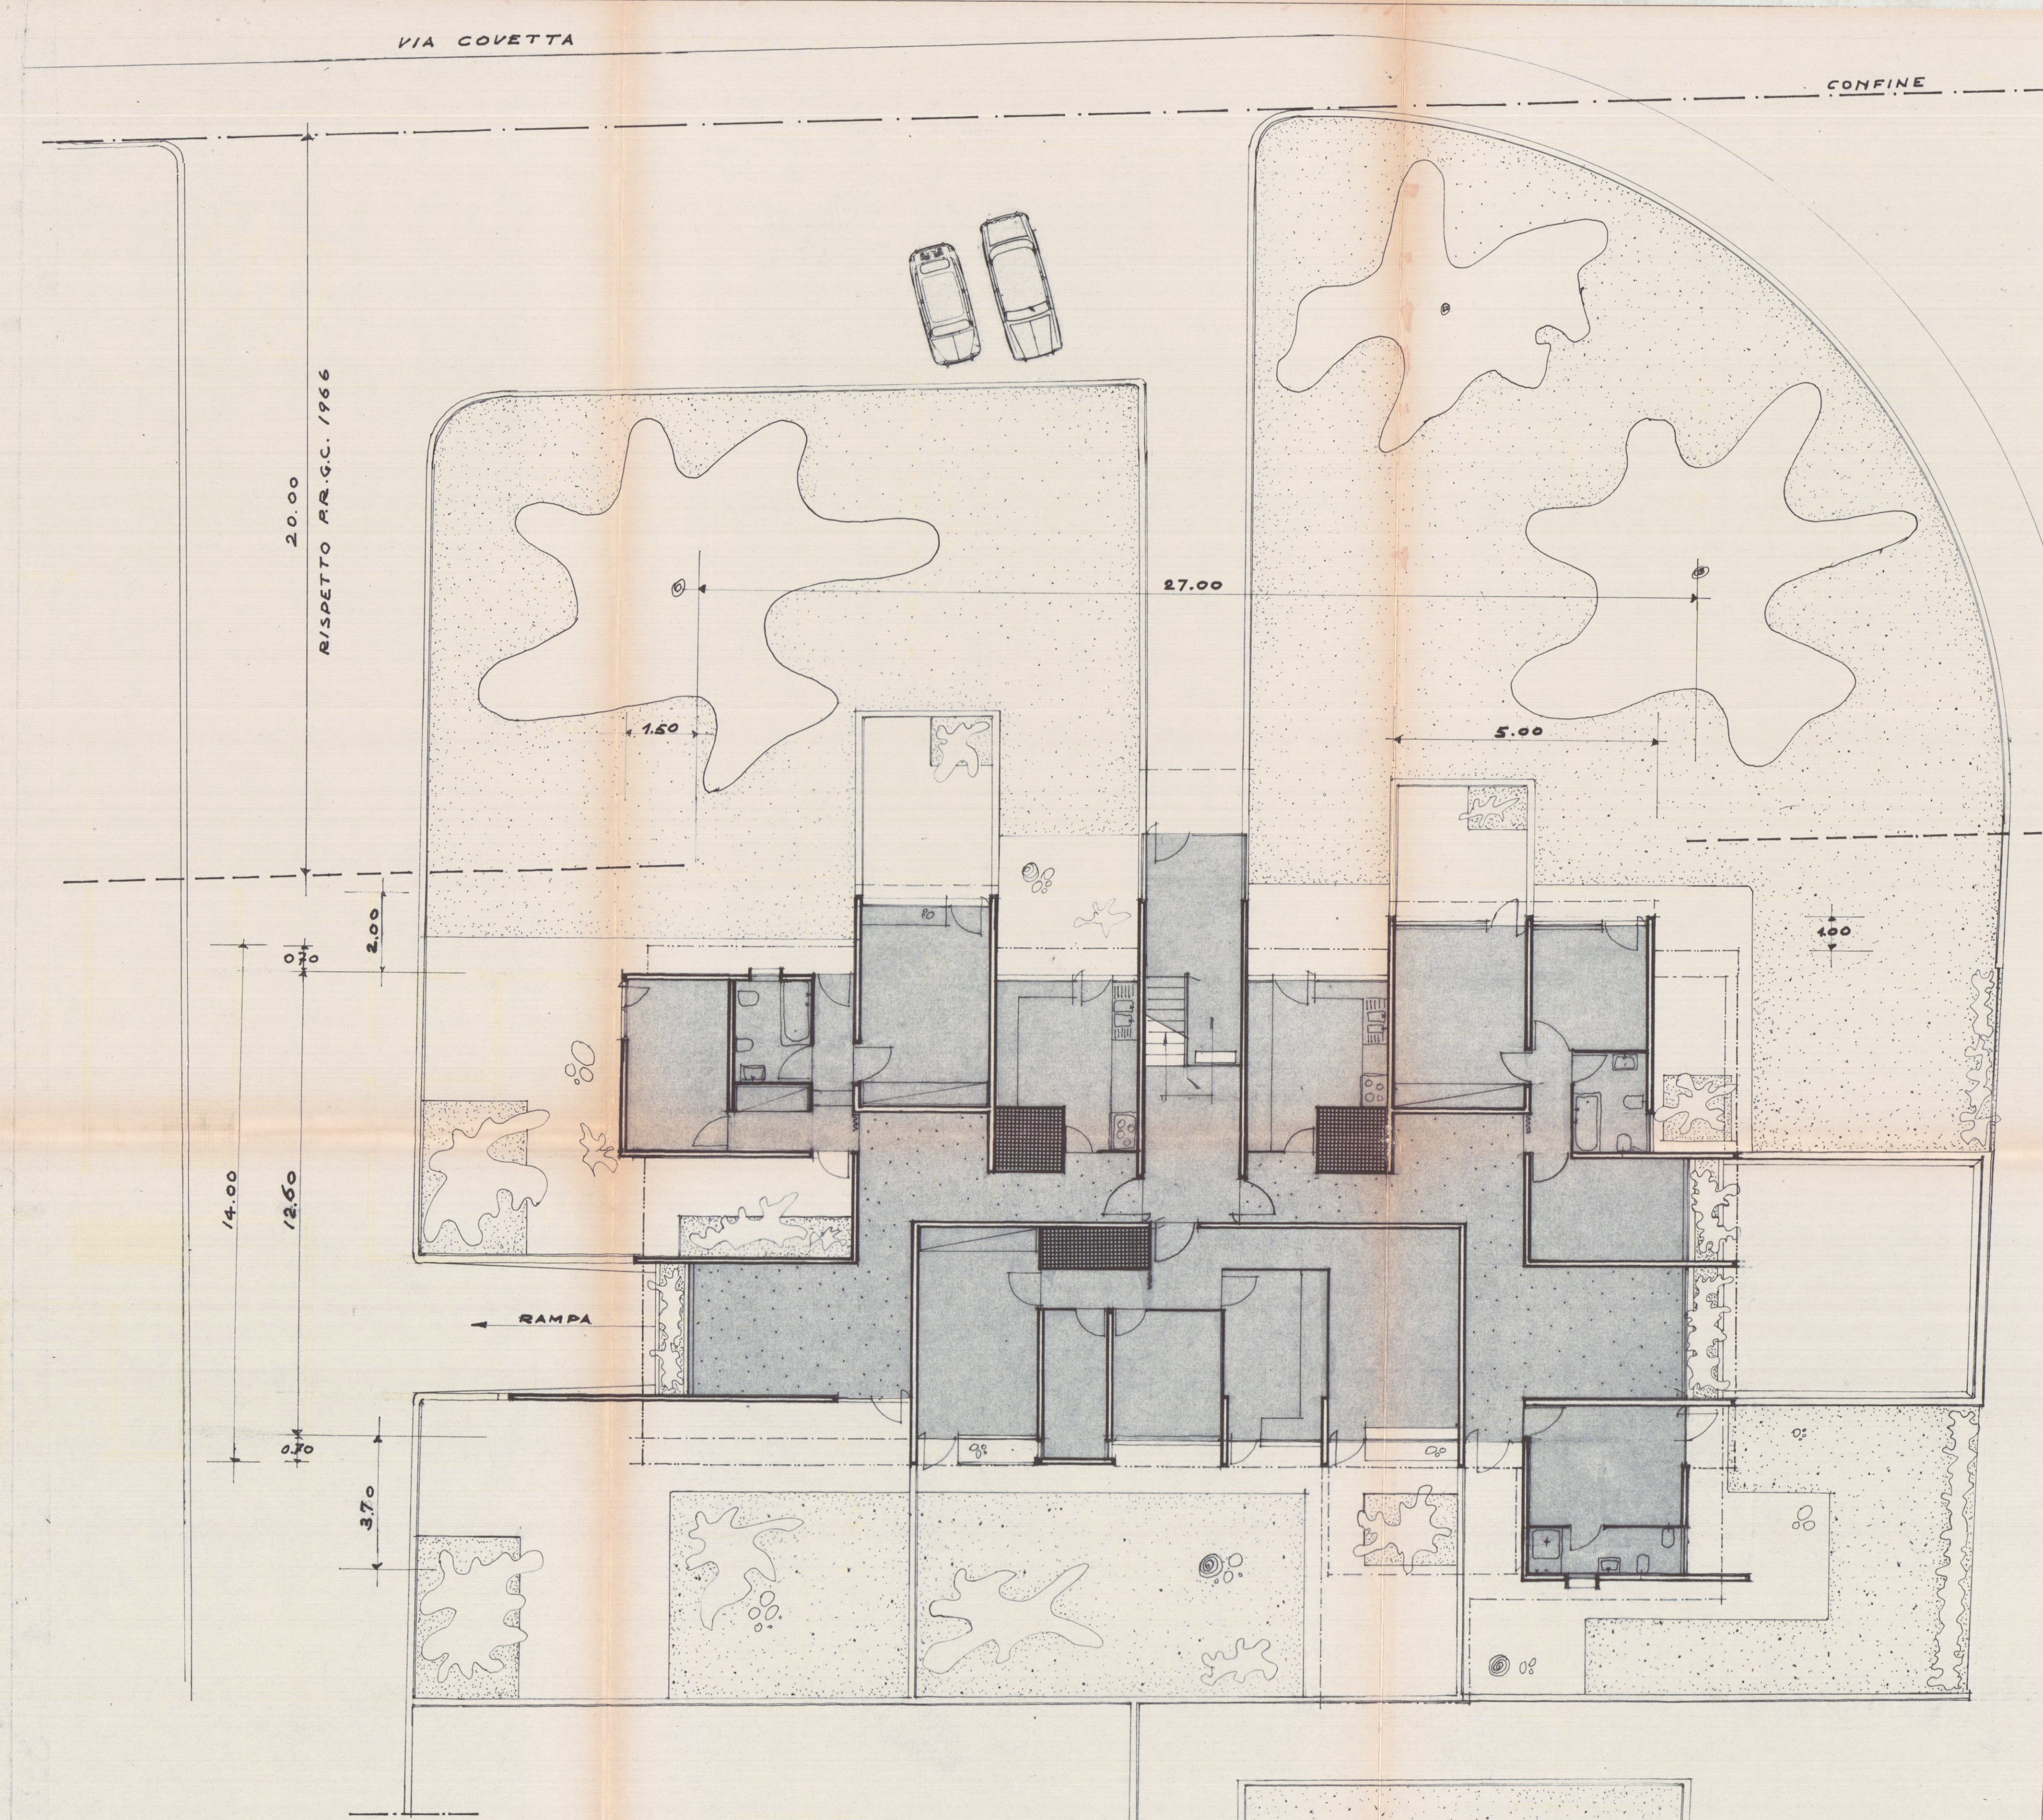

PIANTA PIANO PRIMO
SUP. COPERTA mq. 387

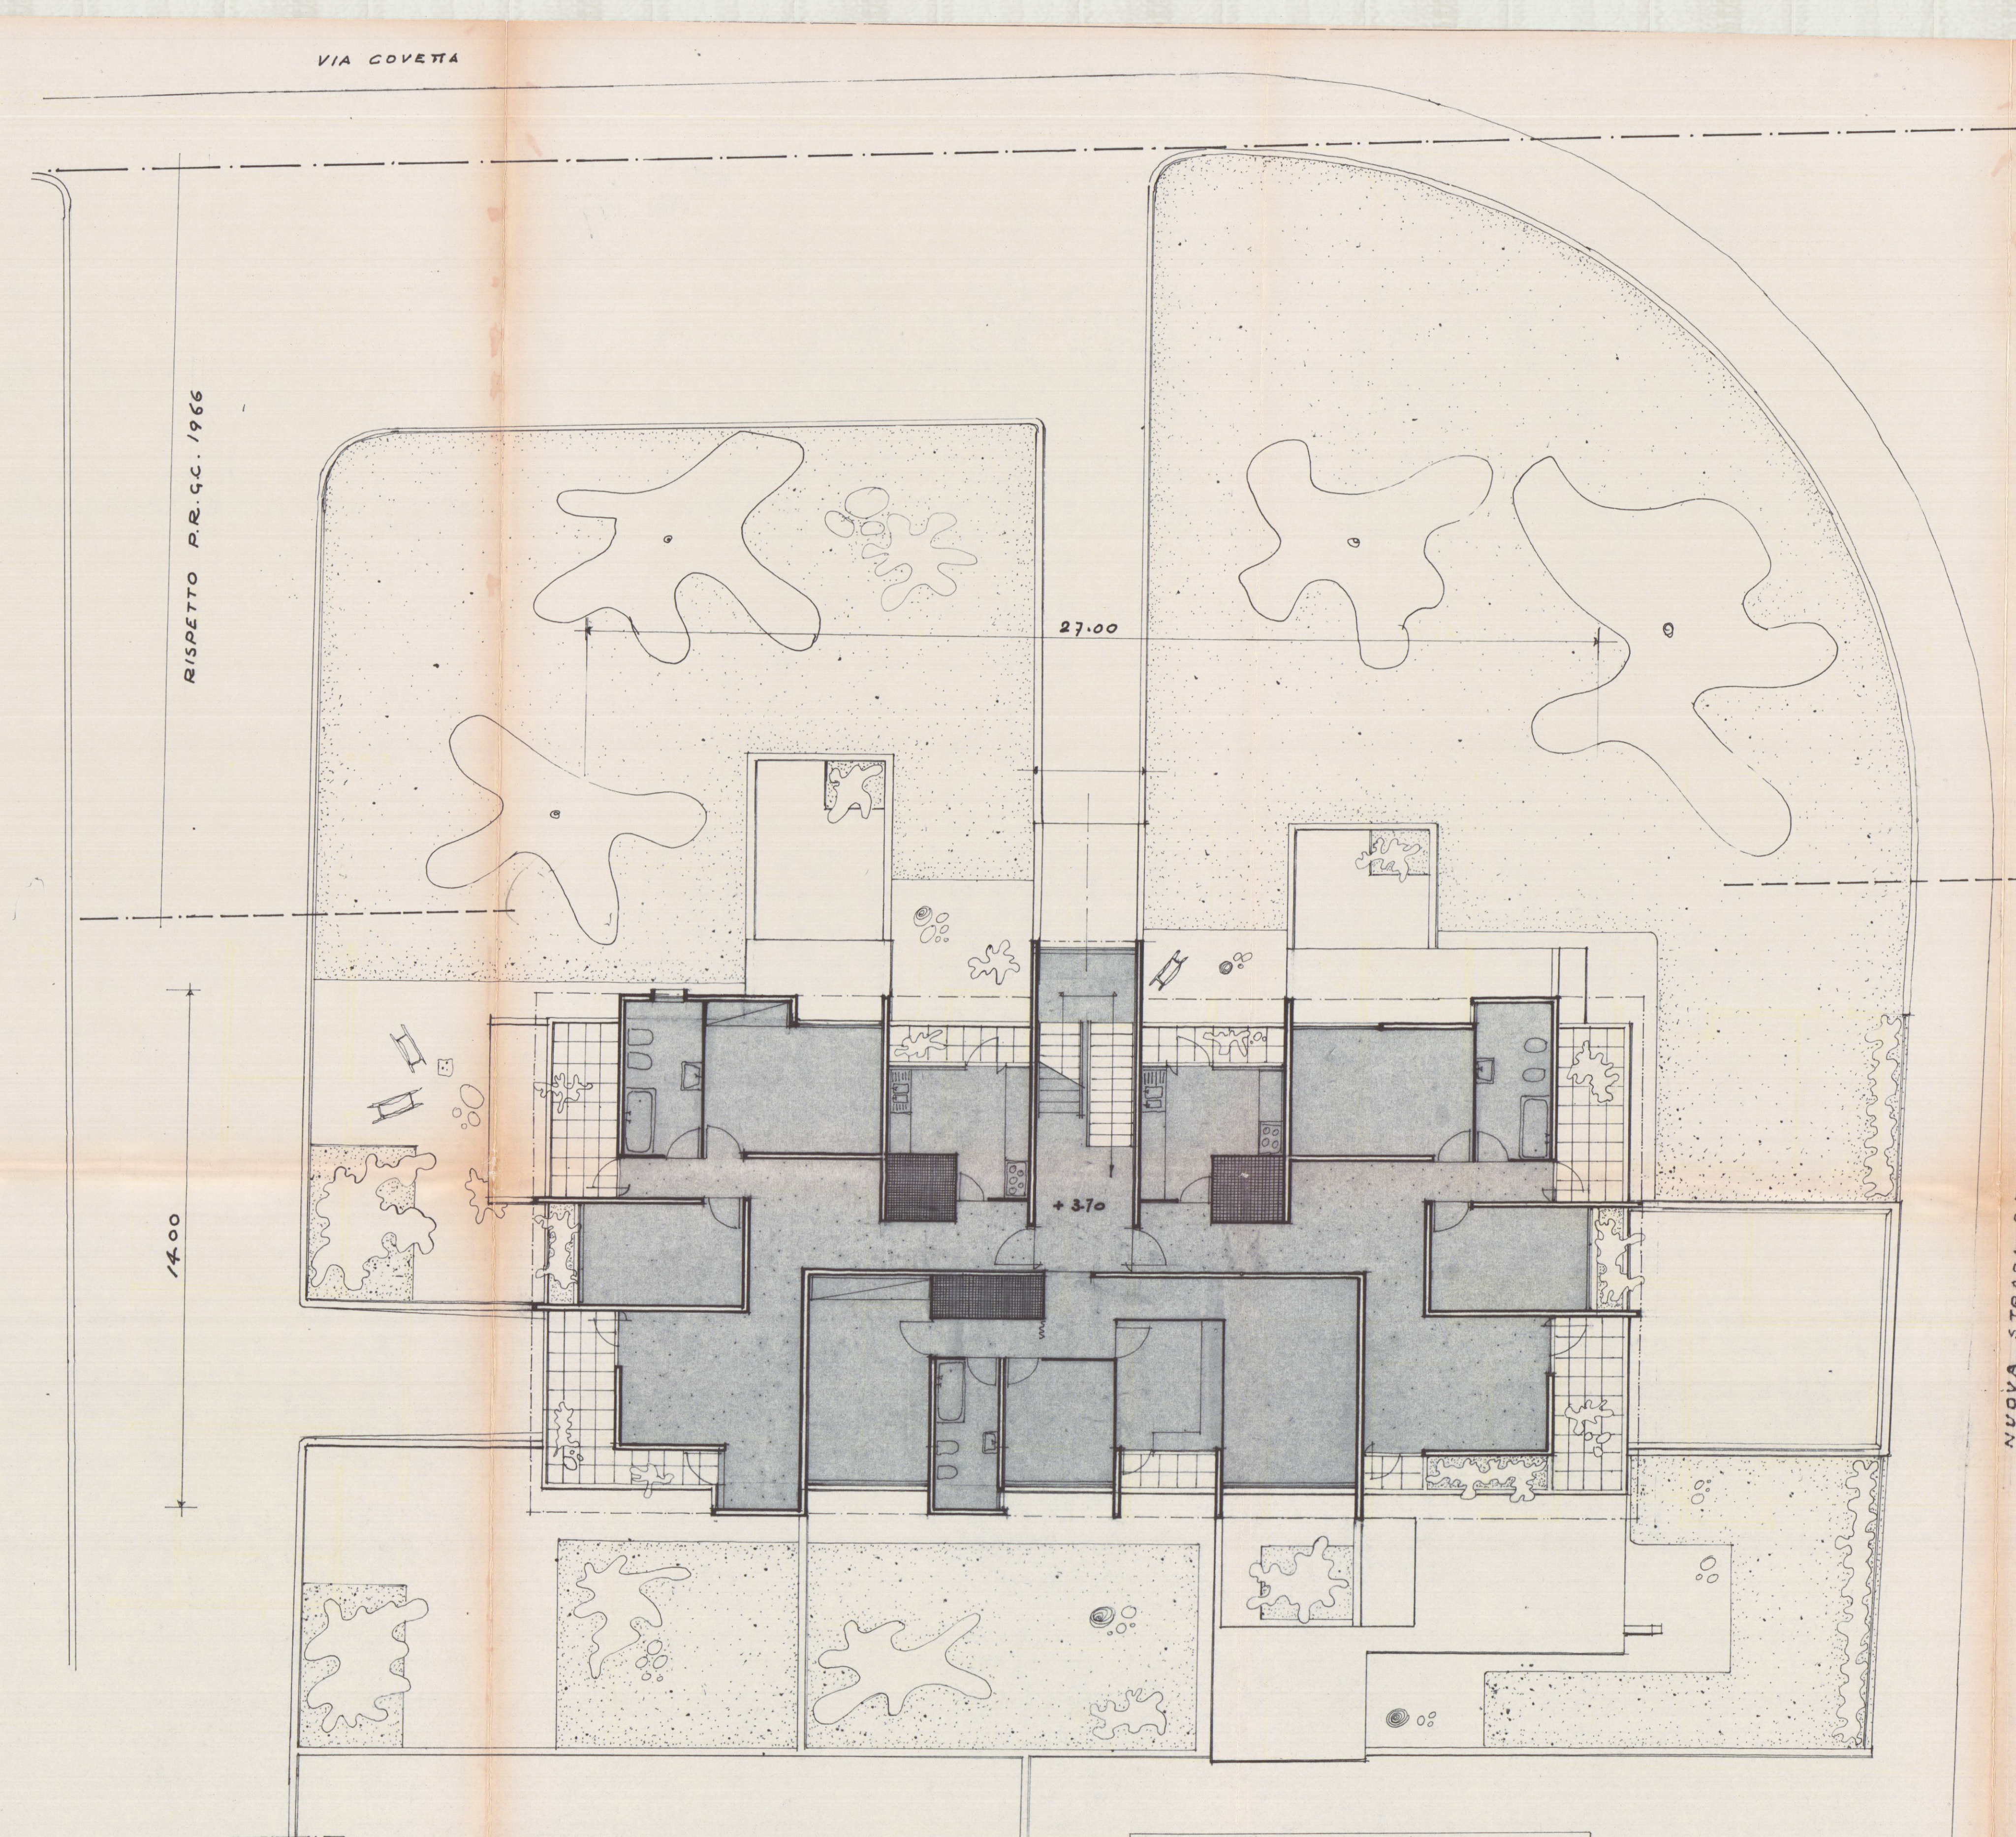

PIANTA PRIMO PIANO
SUP. COPERTA mq. 314 + TERRAZZI mq. 52

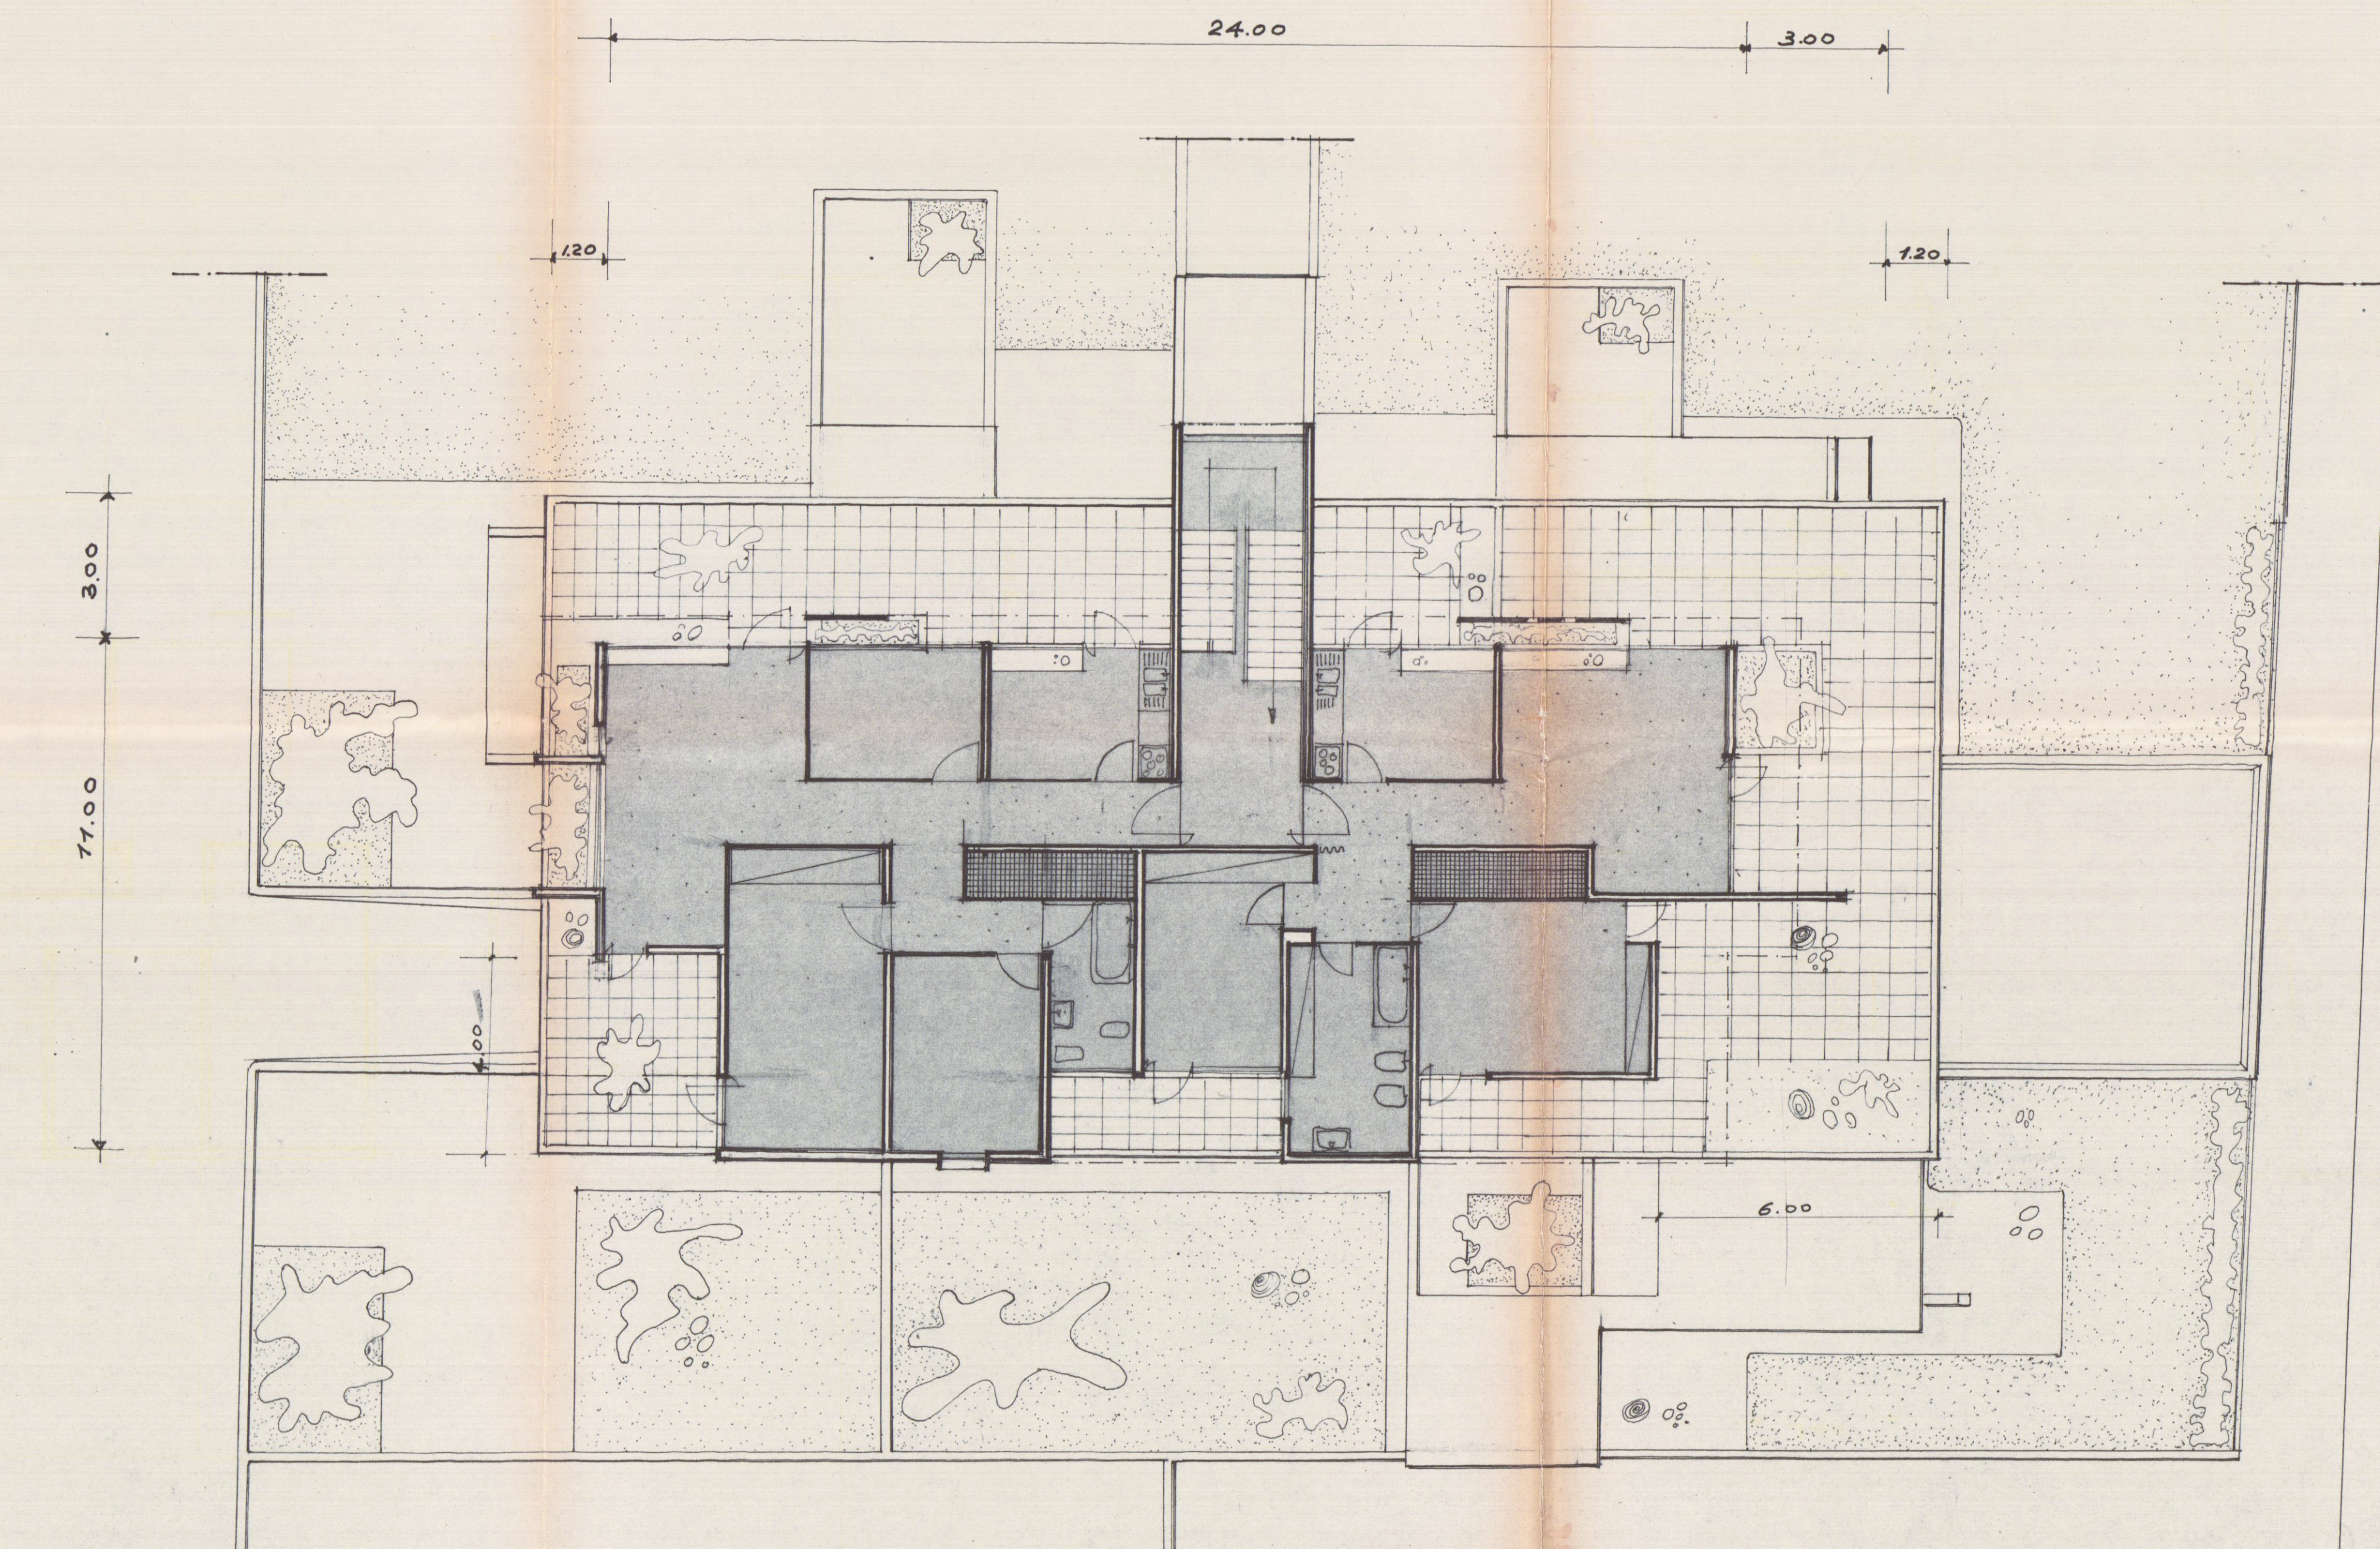

PIANTA PIANO ATTICO
SUP. COPERTA mq. 233 + TERRAZZI mq. 175