


15 SET 1970
6 SOLUZIONE
Comune di Carrara
marina di carrara via GENOVA X via RINCHIOSA

1
PROGETTO DI EDIFICIO DESTI
NATO: locali per attrezzature e servi
zi autolinee, fondi, uffici, residence- casa
albergo


proprietà: s.p.a. EDILMARE

lavoro: prospetto sud, sezione, 1/100

DOSSIER
SOSPESO
TAV. n° 8

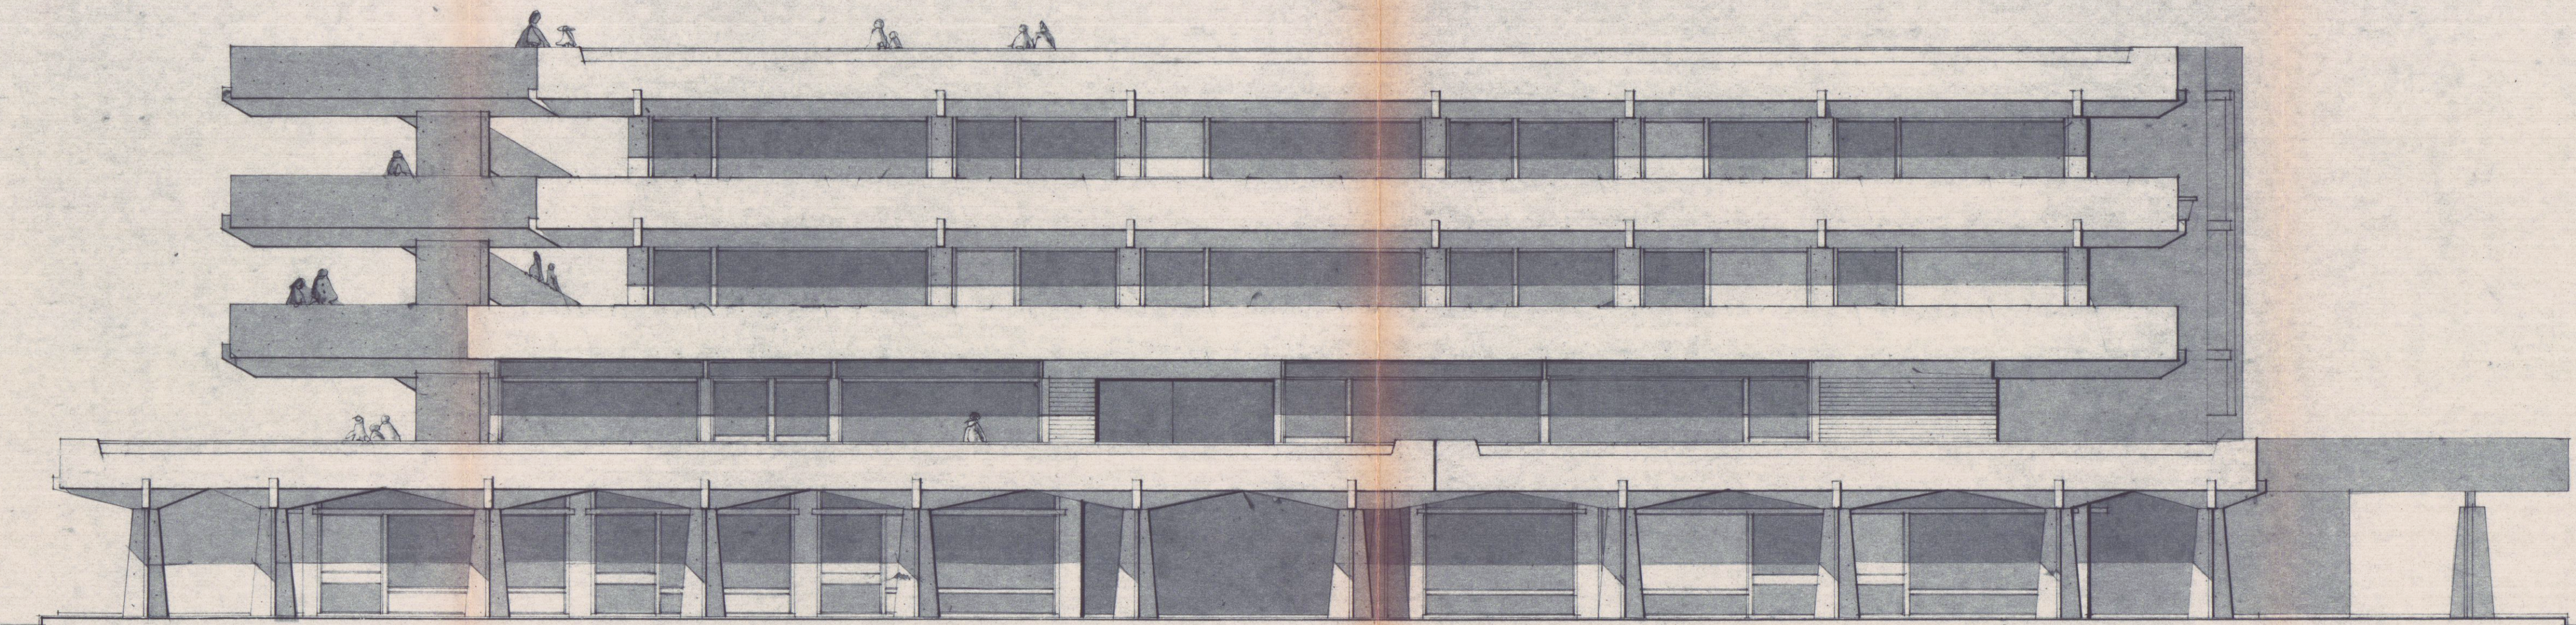

PROSPETTO SUD 1/100

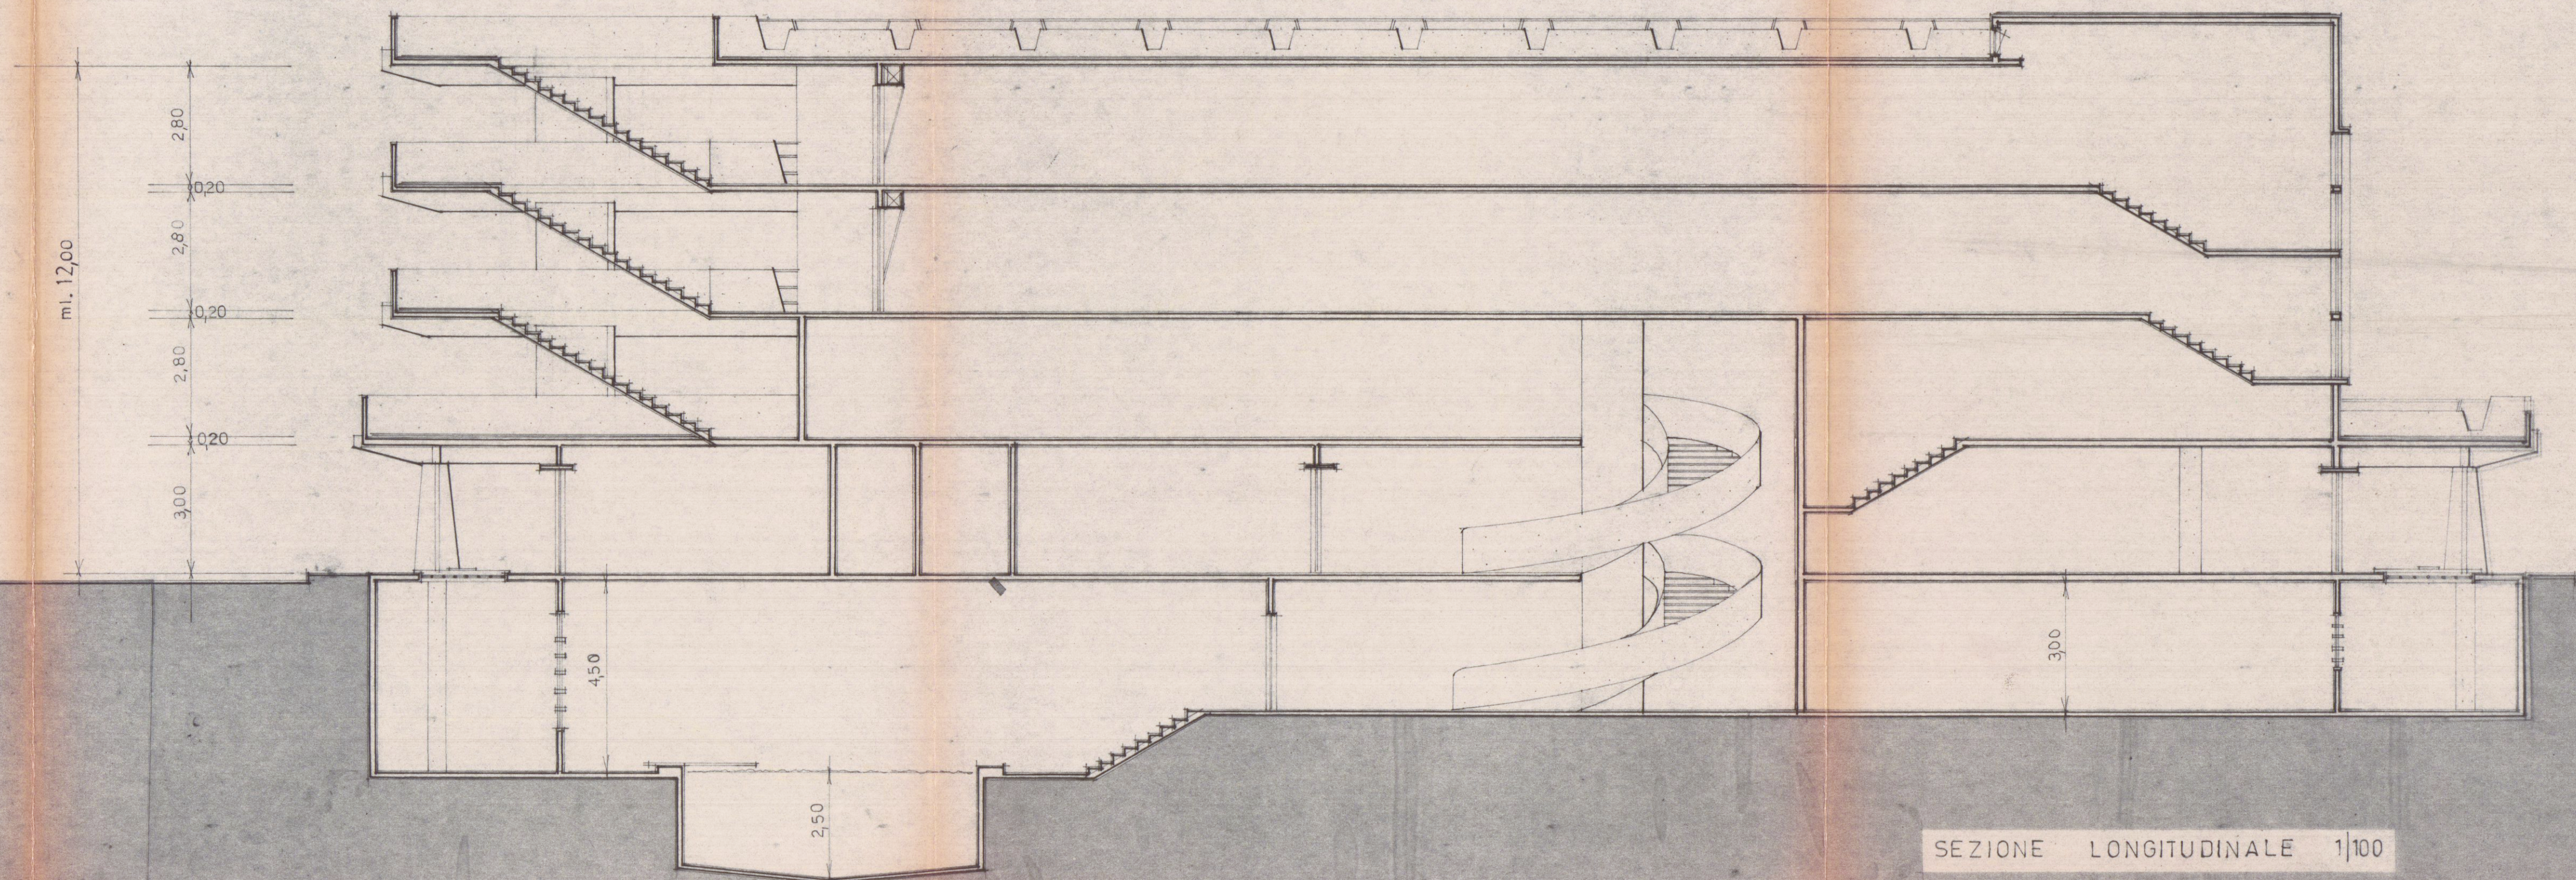

SEZIONE LONGITUDINALE 1/100