

10 GEN. 1968



SOLUZIONE


A

CO/STRUZIONE DI DUE FABBRICATI IN CONDOMINIO

DA CO/STRUIR/I A MARINA DI CARRARA IN VIA DEI MILLE

PER LA DITTA /IGI PAGANINI GIUSEPPE - CON /EDE A LA /DEZIA VIA /I, FERRARI N. 49

SOSPESO

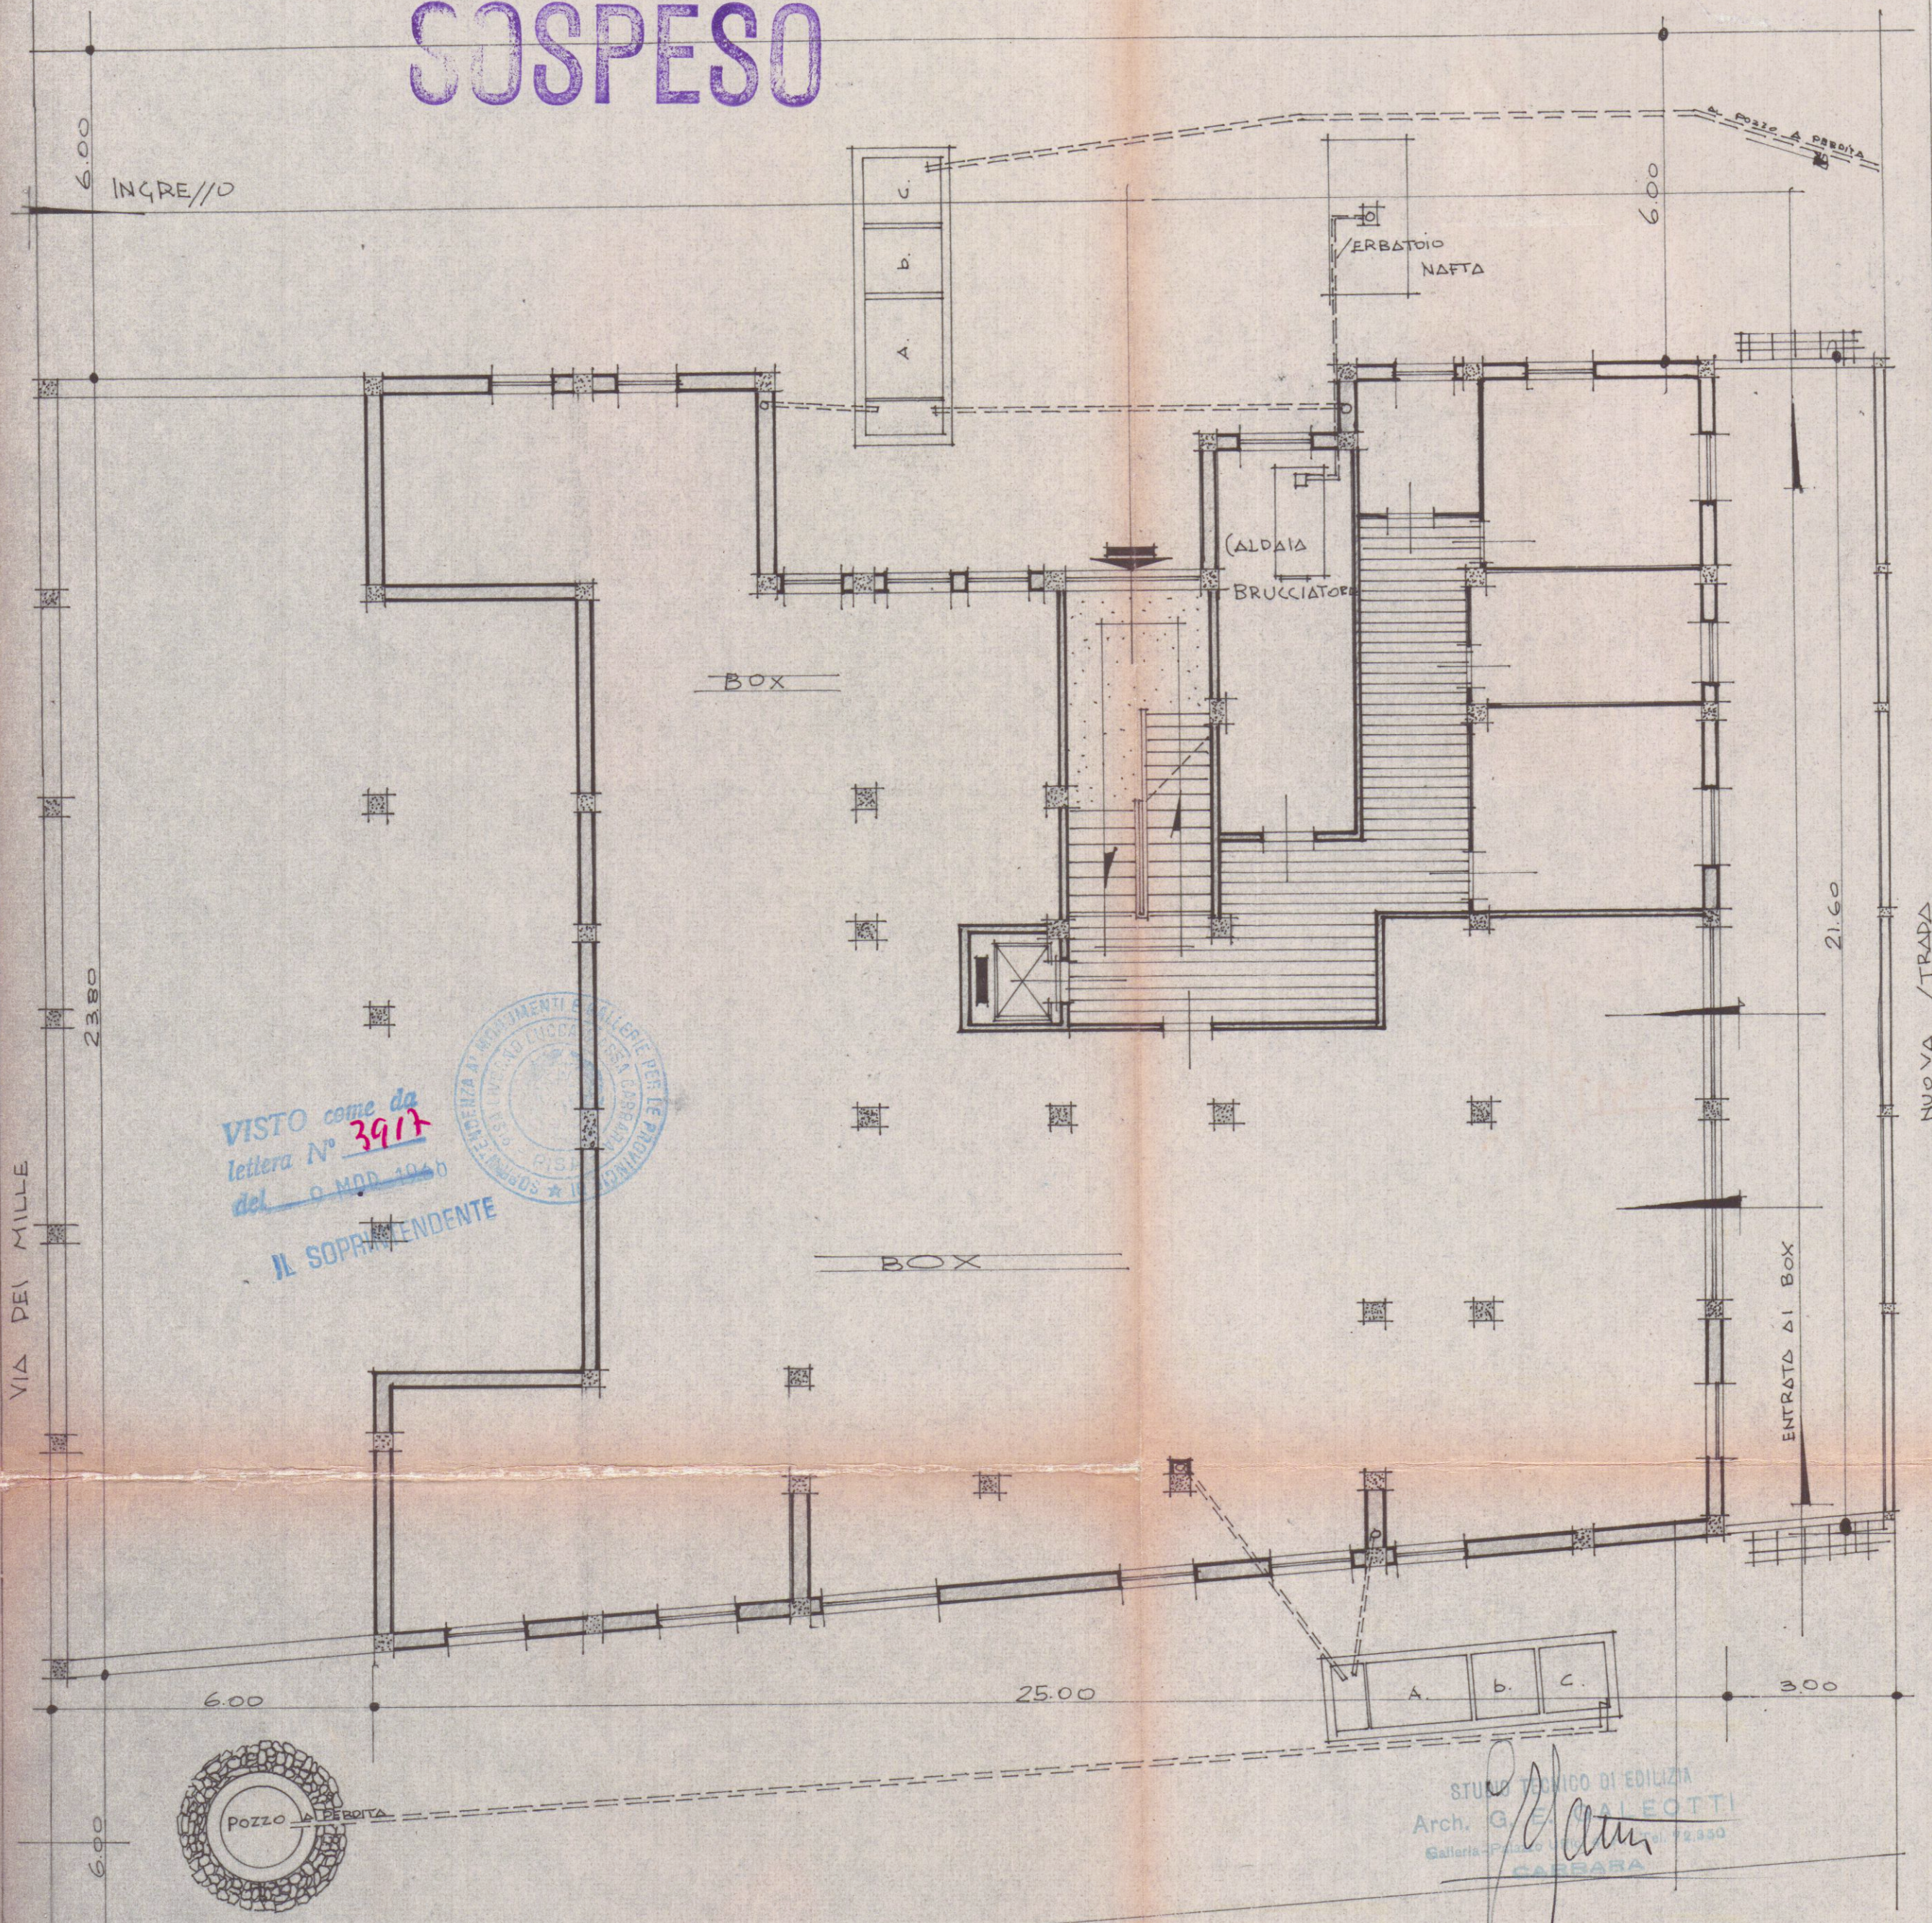

VISTO come da
lettera N° 3917
del 9 MAR 1968
IL SOPRAINTENDENTE



STUDIO TECNICO DI EDILIZIA
Arch. G. E. VALEOTTI
Galleria - Palazzo di Giustizia - Tel. 72.930
CARRARA

EDIFICIO A DIANTA /E MINTERRATO - 1/100