

S.T.P.

Studio  
Tecnico  
Professionale

Geometra IVANO SQUASSONI

Via Florio, 9 - 54100 CARRIGNA (PT)

Tel. 0587 555111 - 555112

www.squassoni.it

TAV. N.°

1

Proprietà:

SOCIETA' IMPIANTI GENERALI EDILIZIA SERVIZI SRL

Dati Tav.

- PLANIMETRIA GENERALE  
- PROSPETTO

Oggetto:

VARIANTE FINALE A PROGETTO  
COSTRUZIONE FABBRICATO DI CIVILE  
ABITAZIONE LOC. SANT'ANTONIO, PER  
MODIFICA RECINZIONE LATO VIA CARRIGNA  
AL N° 362

Data:

Scala:

1:100


Dati catastali

FG. 73 mapp. 531 e 71 (parte)

Vare:

Estratto di mappa scala 1:1000

Sviluppo scala 1:500

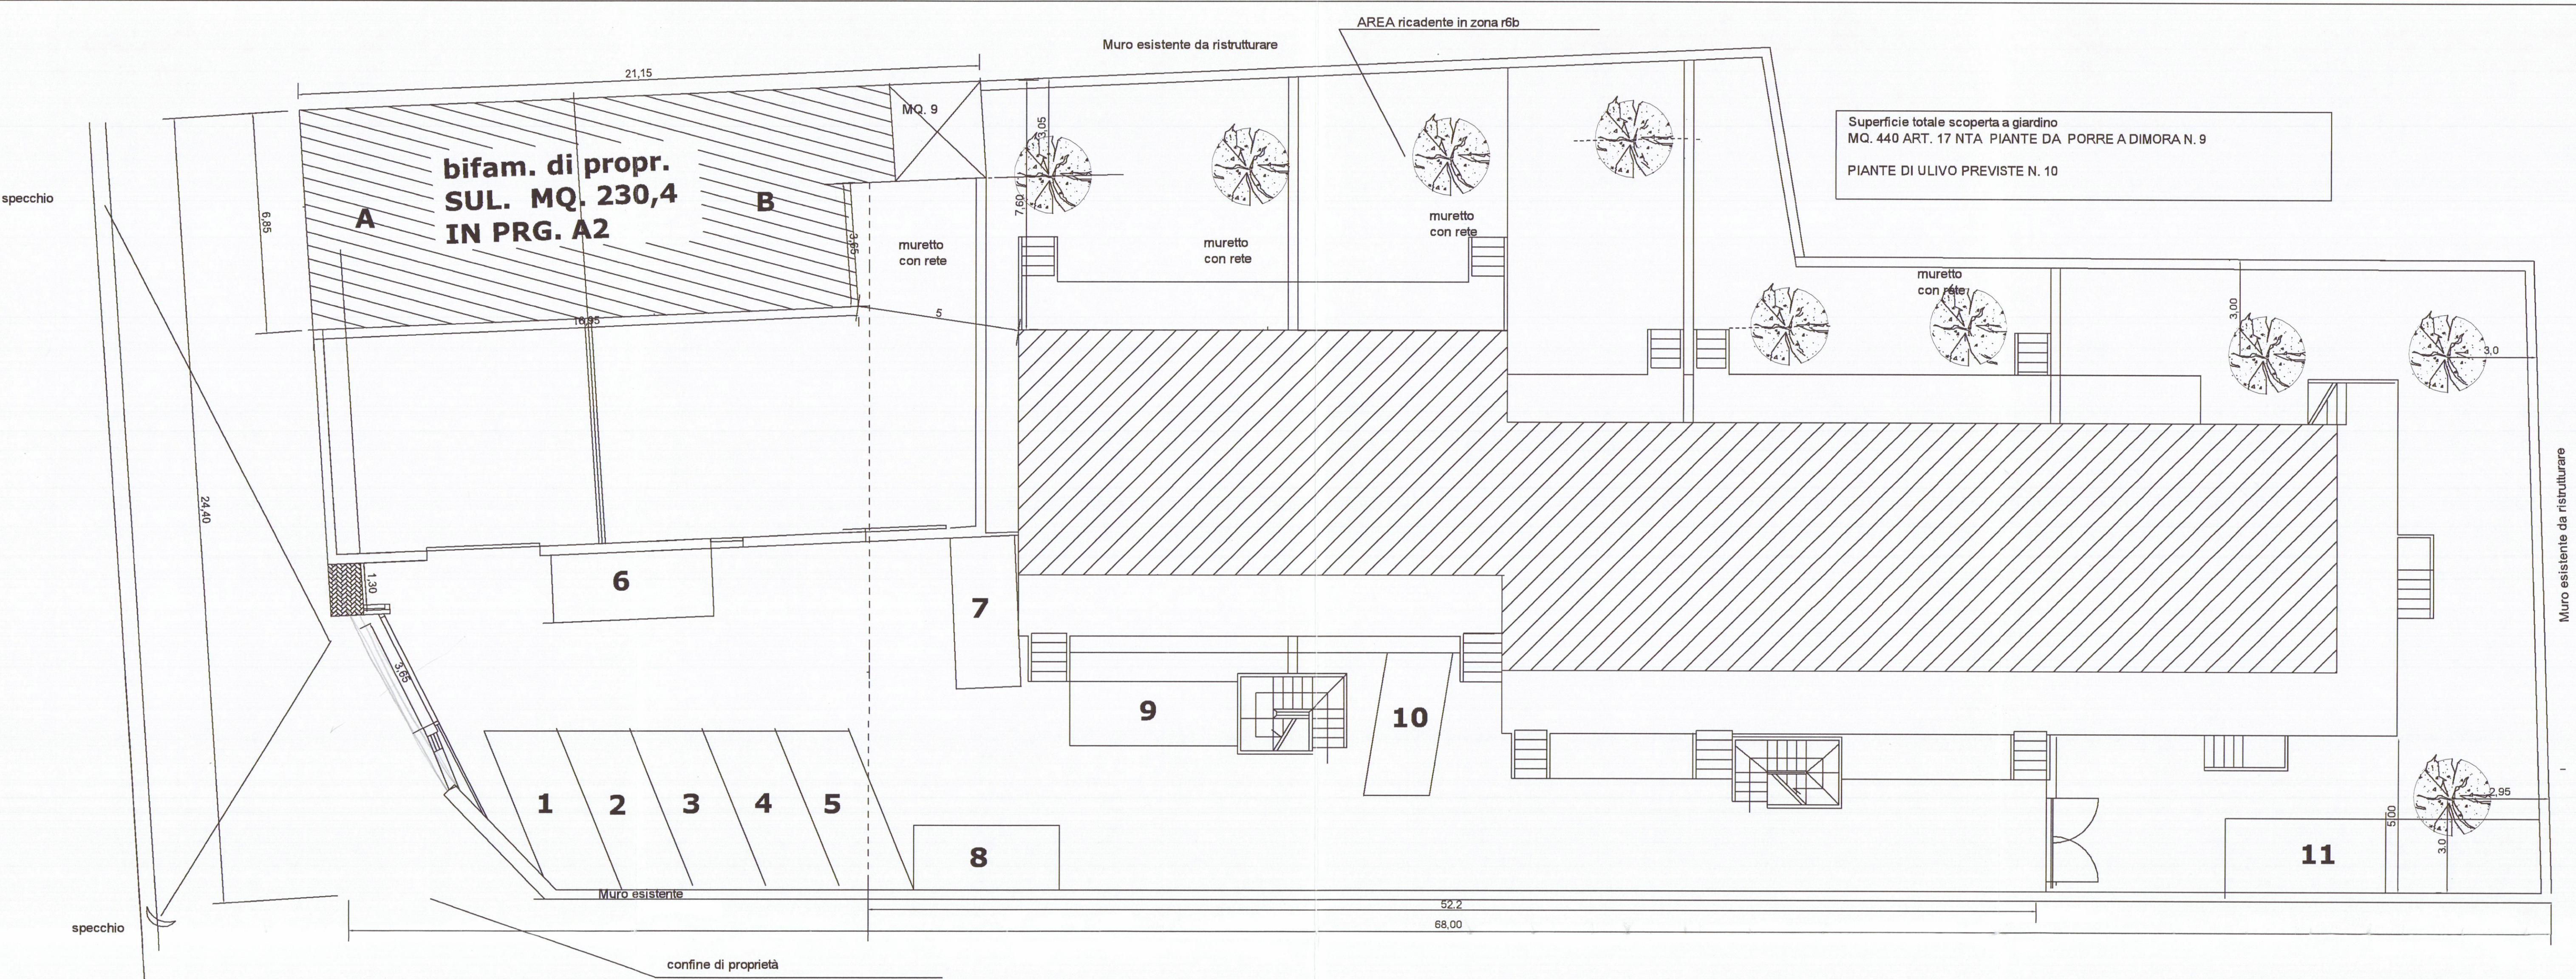

PLANIMETRIA GENERALE SCALA 1:100



PROSPETTO LATO VIA CARRIGNA SCALA 1:20