


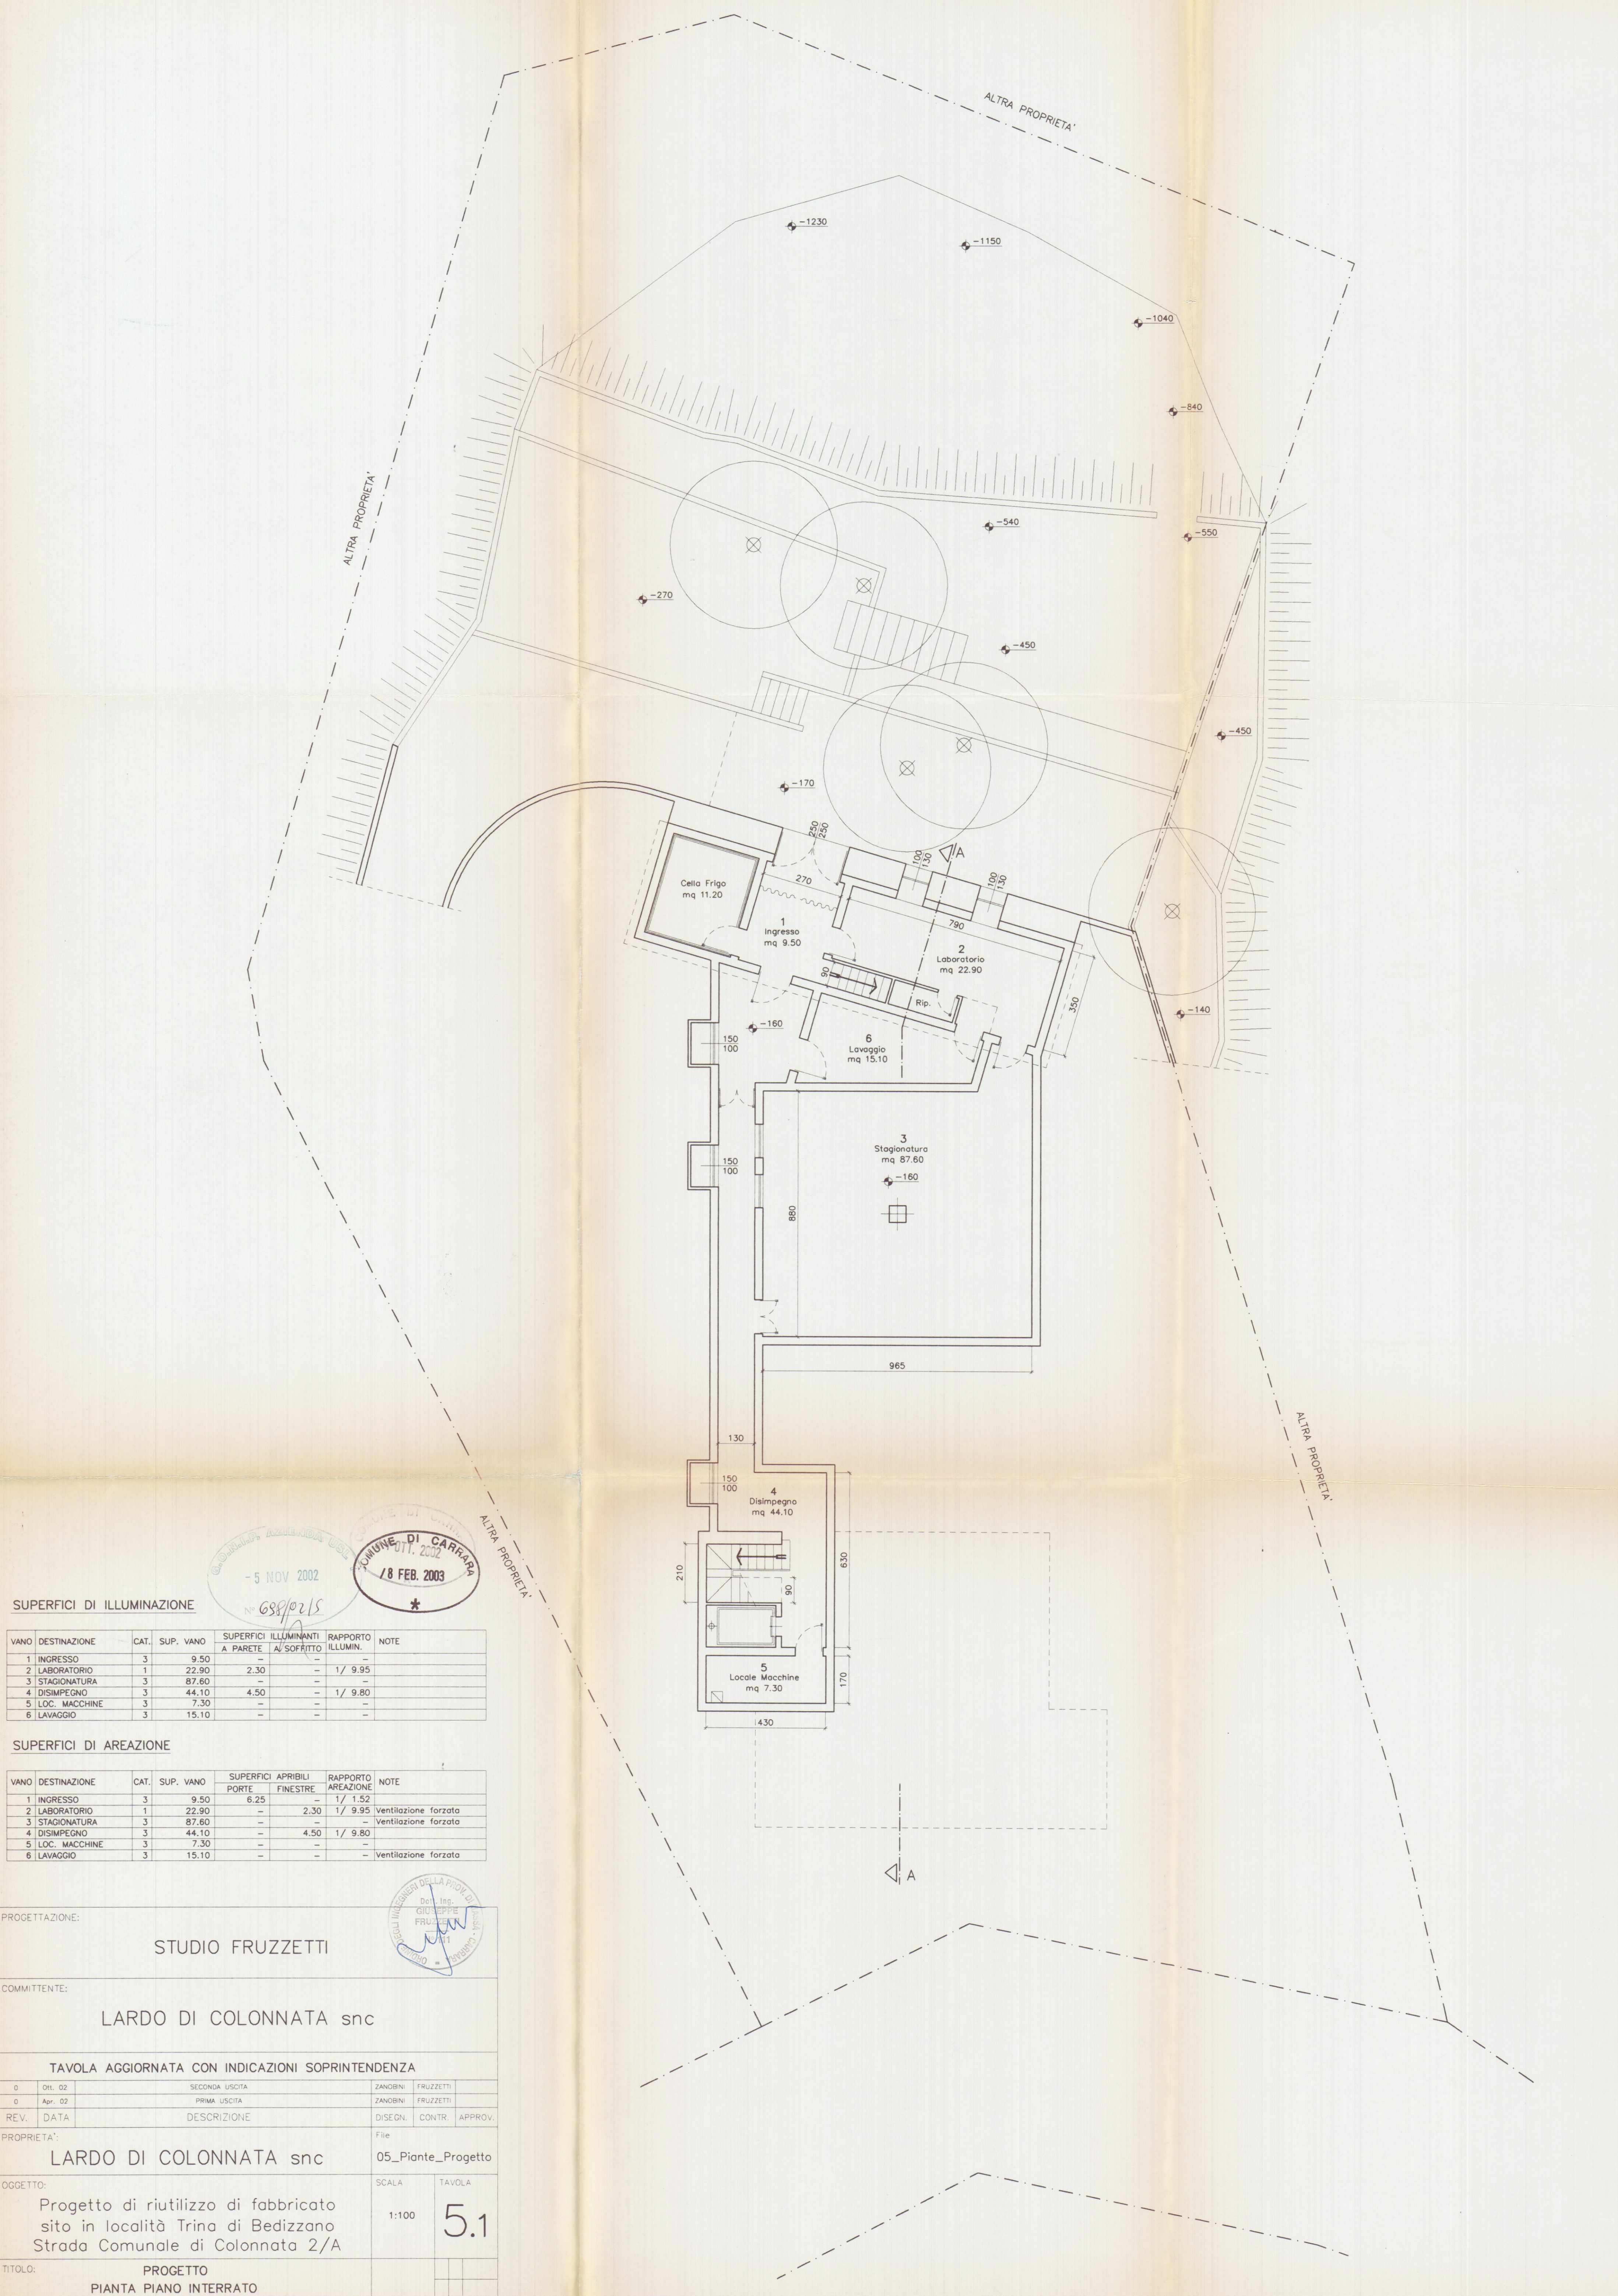

SUPERFICI DI ILLUMINAZIONE

VANO	DESTINAZIONE	CAT.	SUP. VANO	SUPERFICI ILLUMINANTI A PARETE	ILLUMINANTI AL SOFFITTO	RAPPORTO ILLUMIN.	NOTE
1	INGRESSO	3	9.50	-	-	-	-
2	LABORATORIO	1	22.90	2.30	-	1 / 9.95	-
3	STAGIONATURA	3	87.60	-	-	-	-
4	DISIMPEGNO	3	44.10	4.50	-	1 / 9.80	-
5	LOC. MACCHINE	3	7.30	-	-	-	-
6	LAVAGGIO	3	15.10	-	-	-	-

SUPERFICI DI AREAZIONE

VANO	DESTINAZIONE	CAT.	SUP. VANO	SUPERFICI APRIBILI PORTE	FINESTRE	RAPPORTO AREAZIONE	NOTE
1	INGRESSO	3	9.50	6.25	-	1 / 1.52	-
2	LABORATORIO	1	22.90	-	2.30	1 / 9.95	Ventilazione forzata
3	STAGIONATURA	3	87.60	-	-	-	Ventilazione forzata
4	DISIMPEGNO	3	44.10	-	4.50	1 / 9.80	-
5	LOC. MACCHINE	3	7.30	-	-	-	-
6	LAVAGGIO	3	15.10	-	-	-	Ventilazione forzata

PROGETTAZIONE:

STUDIO FRUZZETTI

COMMITTENTE:

LARDO DI COLONNATA snc

TAVOLA AGGIORNATA CON INDICAZIONI SOPRINTENDENZA

0	01. 02	SECONDA USCITA	ZANOBINI	FRUZZETTI	
0	Apr. 02	PRIMA USCITA	ZANOBINI	FRUZZETTI	
REV.	DATA	DESCRIZIONE	DISEGNO	CONTR.	APPROV.
PROPRIETA':			File		
LARDO DI COLONNATA snc			05_Piante_Progetto		
OGGETTO:			SCALA	TAVOLA	
Progetto di riutilizzo di fabbricato sito in località Trina di Bedizzano Strada Comunale di Colonnata 2/A			1:100	5.1	
TITOLO:			PROGETTO		
PIANTA PIANO INTERRATO					