


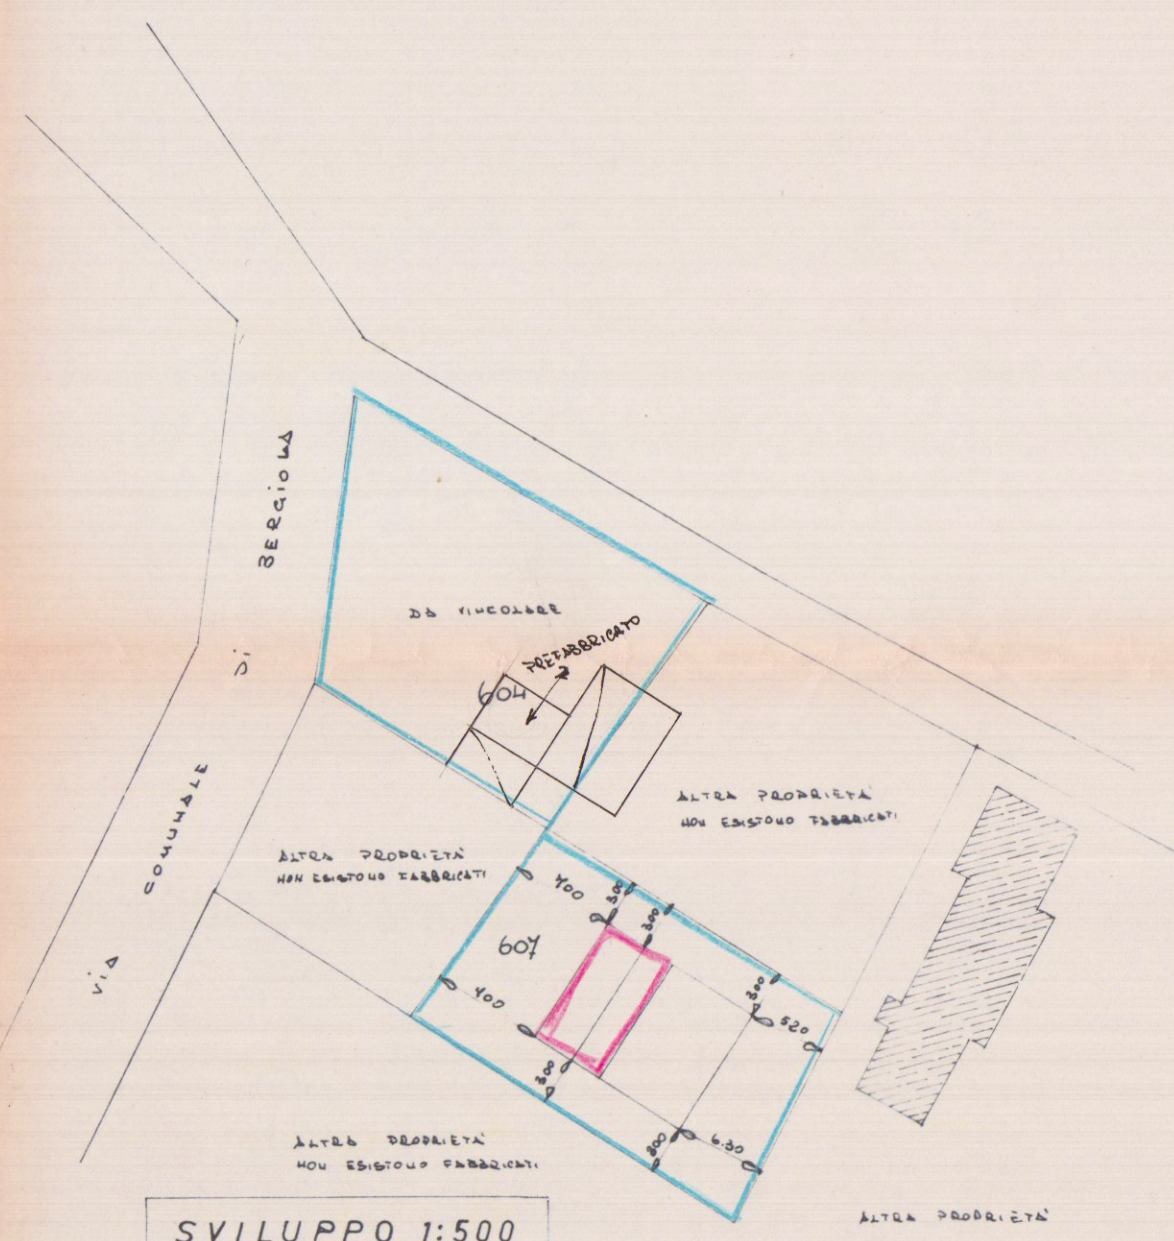
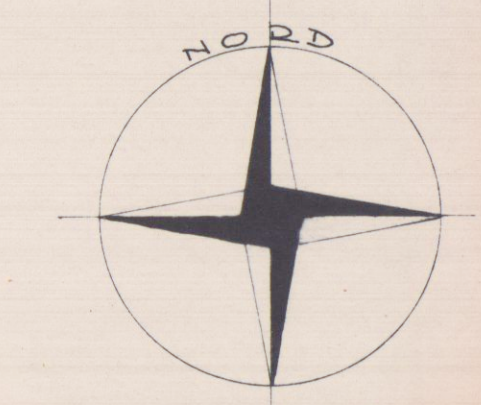


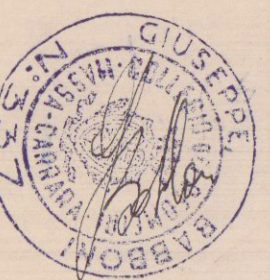

SVILUPPO 1:500

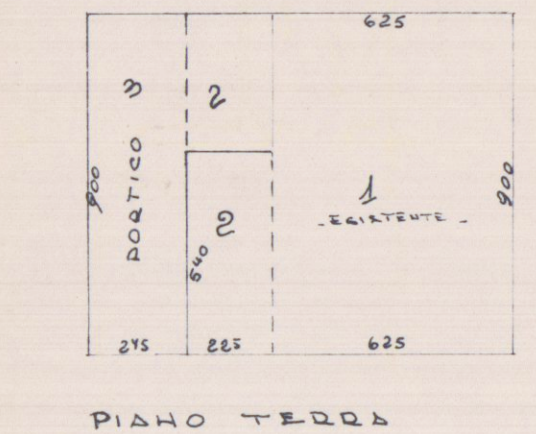

PIANO TERRA

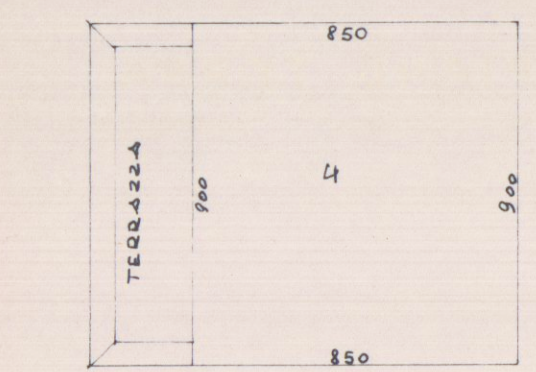


PIANO PRIMO


SCHEMA DEI VOLUMI

DIMENSIONI	SUP.	h.	VOLUME
1 9.00 x 6.25	56.25 ESISTENTE	3.40	191.25 ESISTENTE
2 2.25 x 9.00	20.25	3.40	68.85
3 2.75 x 8.00	24.75	3.10 1/2	38.36
SUP. TOTALE 104.25			
4 8.50 x 9.00	76.50	2.70	206.55
VOLUME DI PROGETTO 313.76			


SUPERFICIE ESISTENTE	mq	56.25	101.25	SUPERFICIE COPERTA
SUPERFICIE DI PROGETTO	m	45.00		
VOLUME ESISTENTE	mc	191.25	505.01	VOLUME TOTALE
VOLUME DI PROGETTO	mc	313.76		

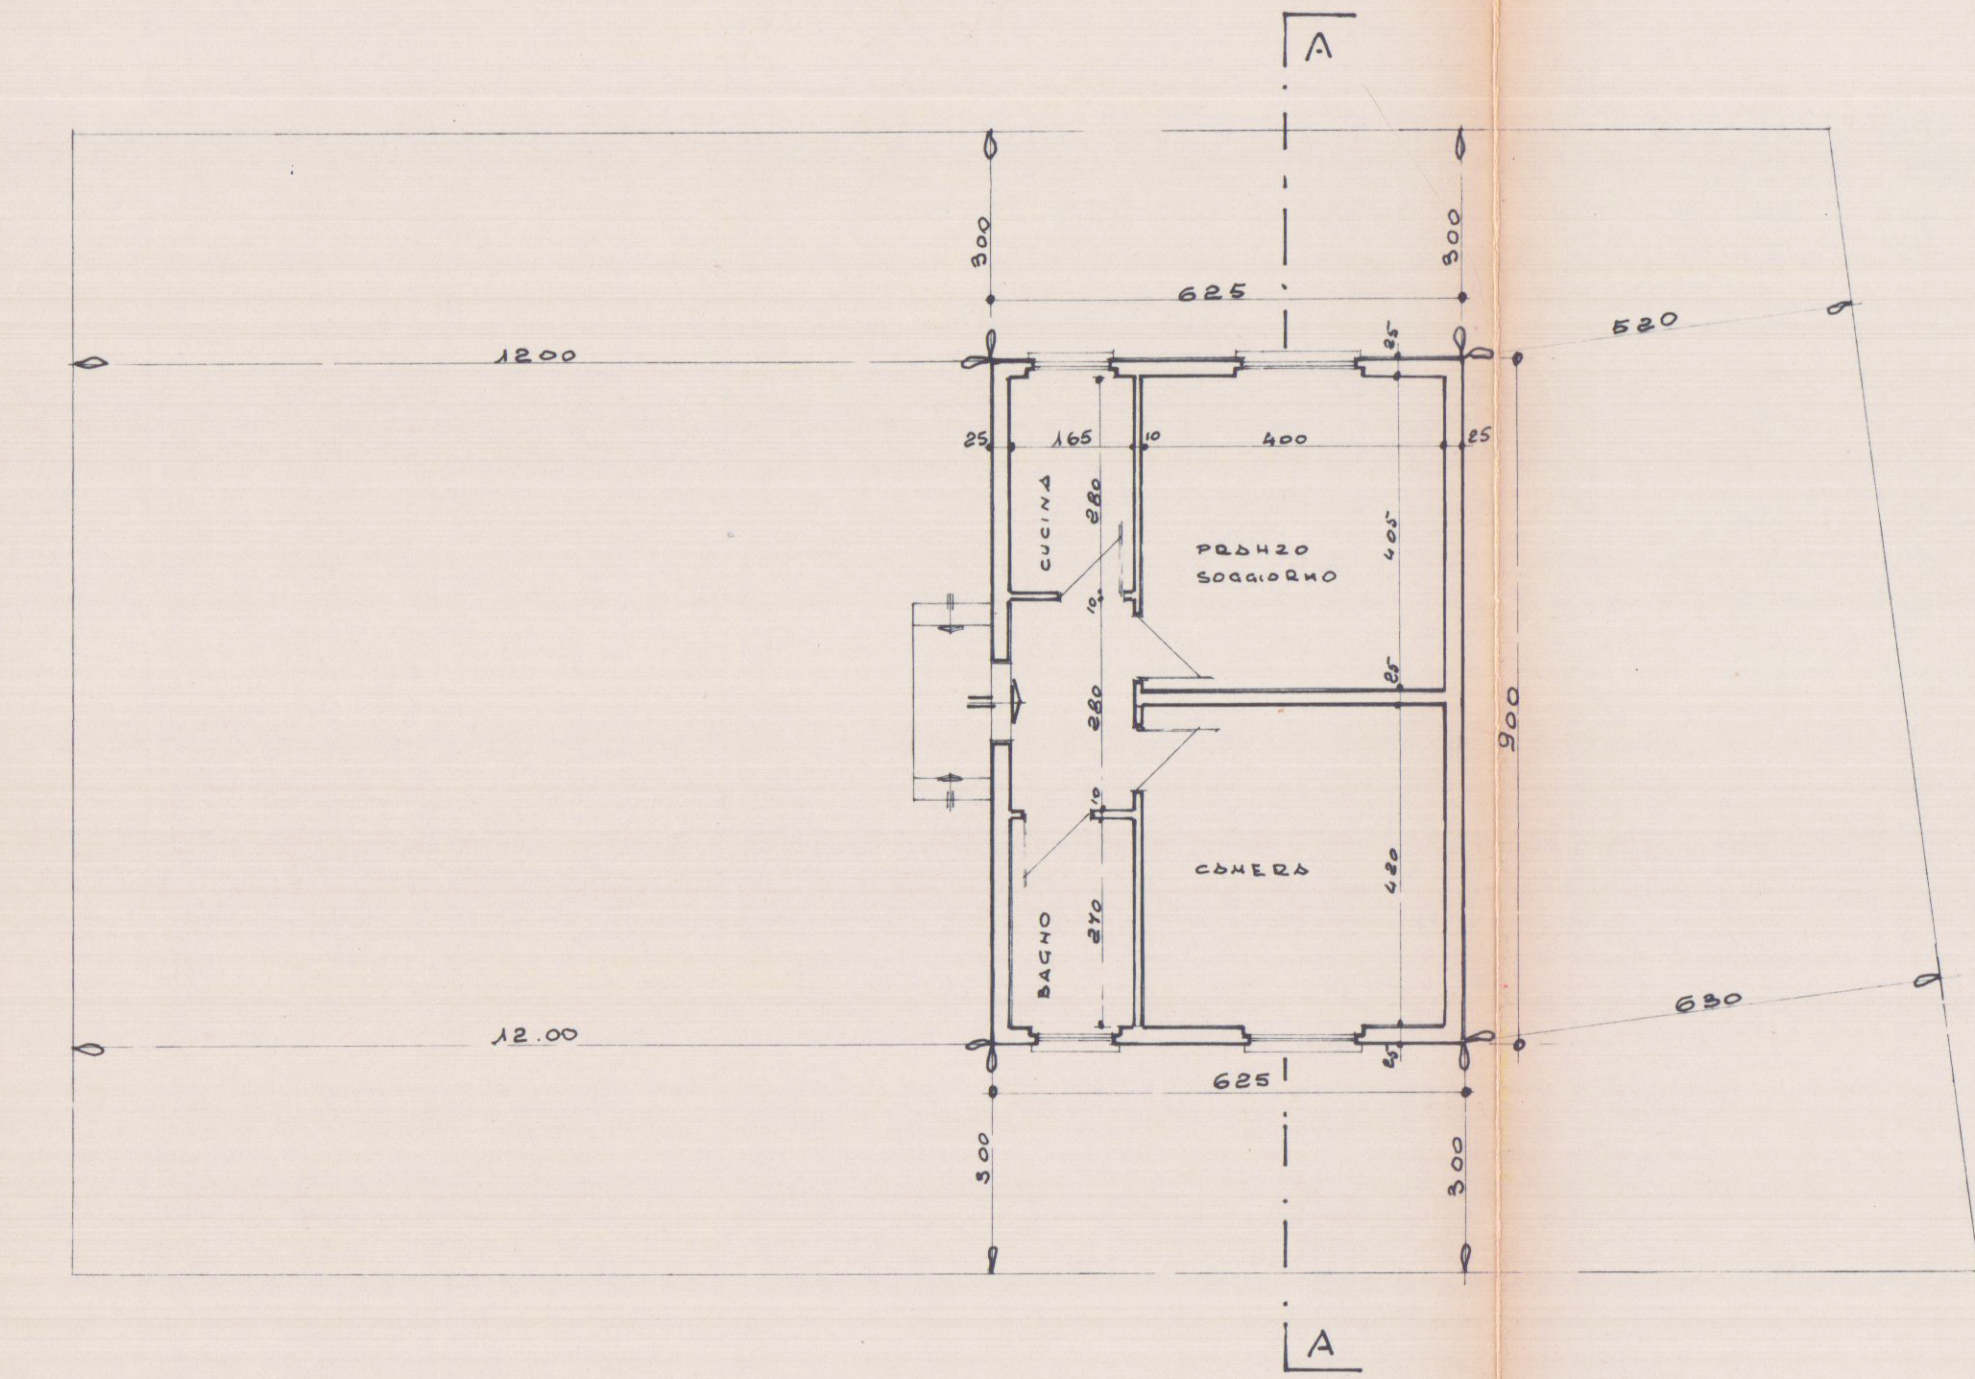


PIANTA PIANO TERRA

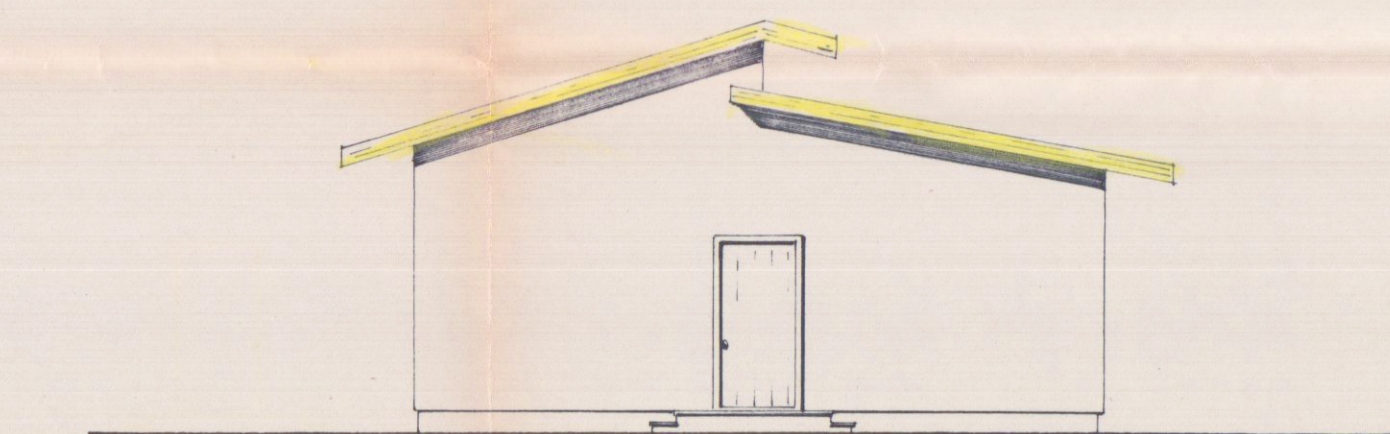


PROSPETTO OVEST

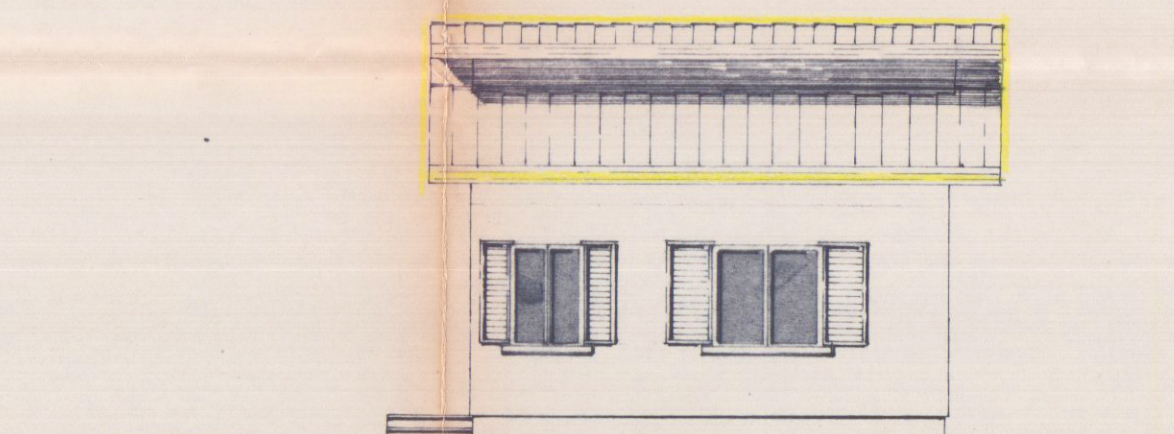


PROSPETTO SUD

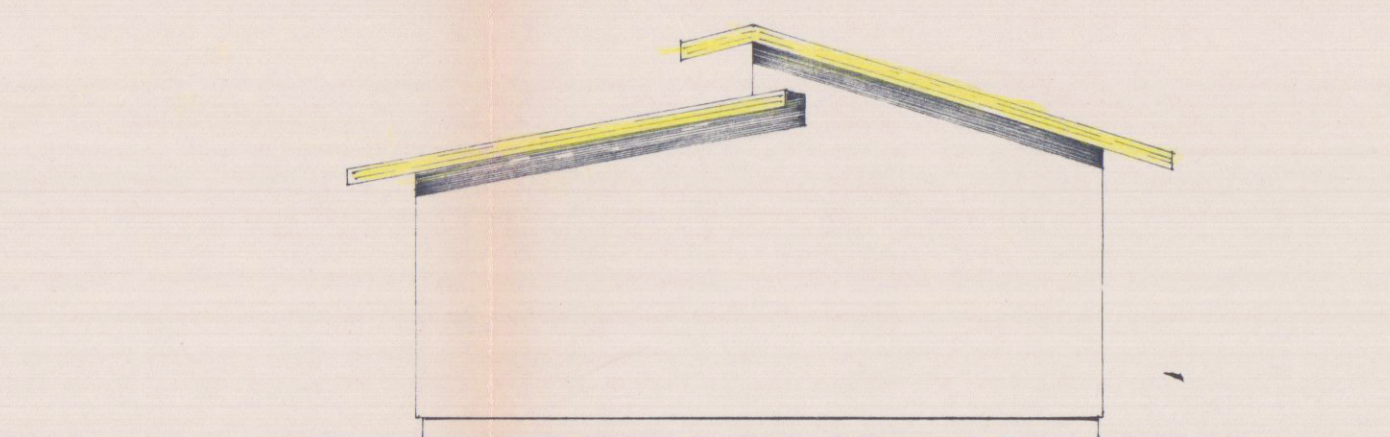


PROSPETTO EST

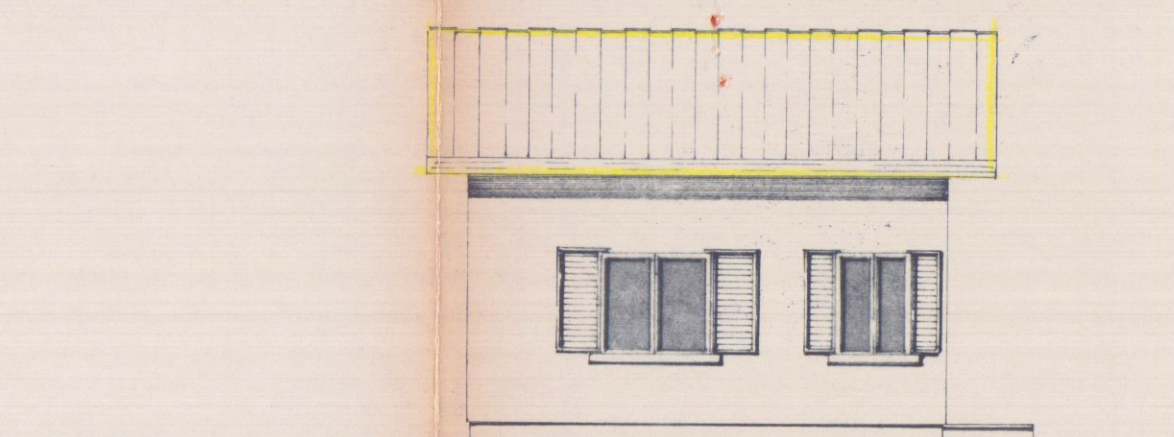

PROSPETTO NORD

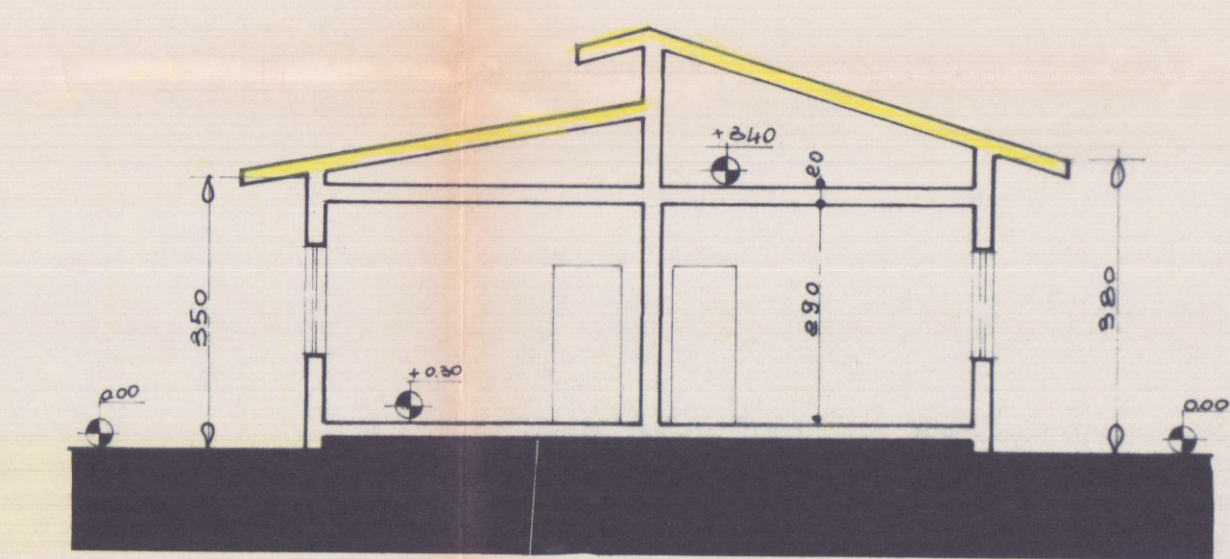

SEZIONE A-A

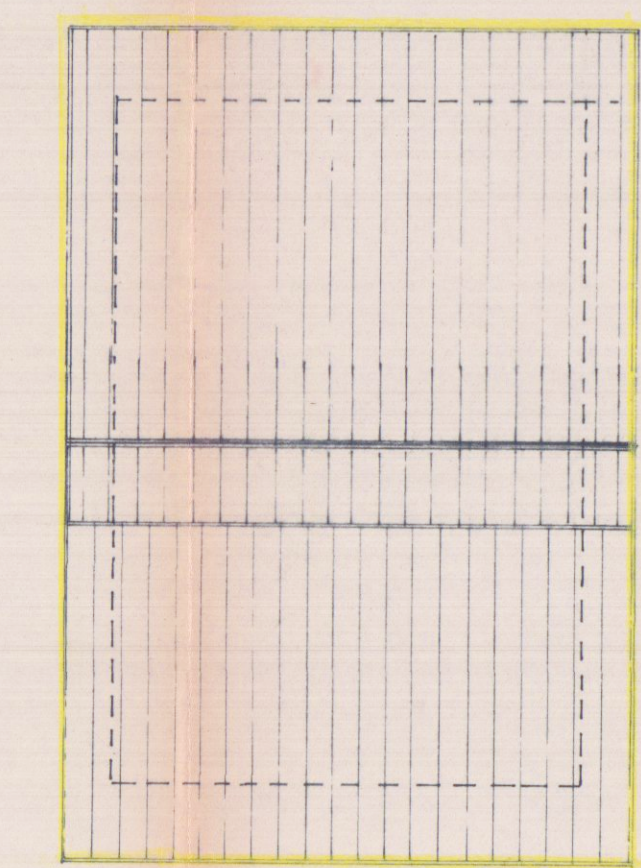

PIANTA COPERTURA