


COMUNE	CARRARA	COMMITTENTE:	CONSORZIO COOPER TOSCANA CORSO TINTORI 8 FIRENZE
LOCALITA'	COVETTA		5/8/78 457
PROPRIETARIA:	COOPER-CARRARA VIA EREYAN, 3 54033 CARRARA	PROGETTO:	PER LA COSTRUZIONE DI 18 ALLOGGI DI CIVILE ABITAZIONE
OGGETTO	PIANTA PIANO TERRA		
N. RIF.	UFFICIO TECNICO DELLE COOPERATIVE CORSO C. ROSSELLI, 17 - CARRARA - TEL. 74504		
SCALA	1/100	PROGETTISTI:	ARCH. TTI. MONTEPAGANI - ROCCHI
TAVOLA	DATA	COORDINAMENTO: UFFICIO TECNICO DEL CONSORZIO	

Leoni *Montepagani*

Rocchi

PARERE FAVOREVOLE CONDIZIONATO
(V. Nota allegata del 13.10.83 p. 304/4104)
Massa, 13.10.83
IL COMANDANTE

COMANDO PROVINCIALE
DI MASSA
CARRARA

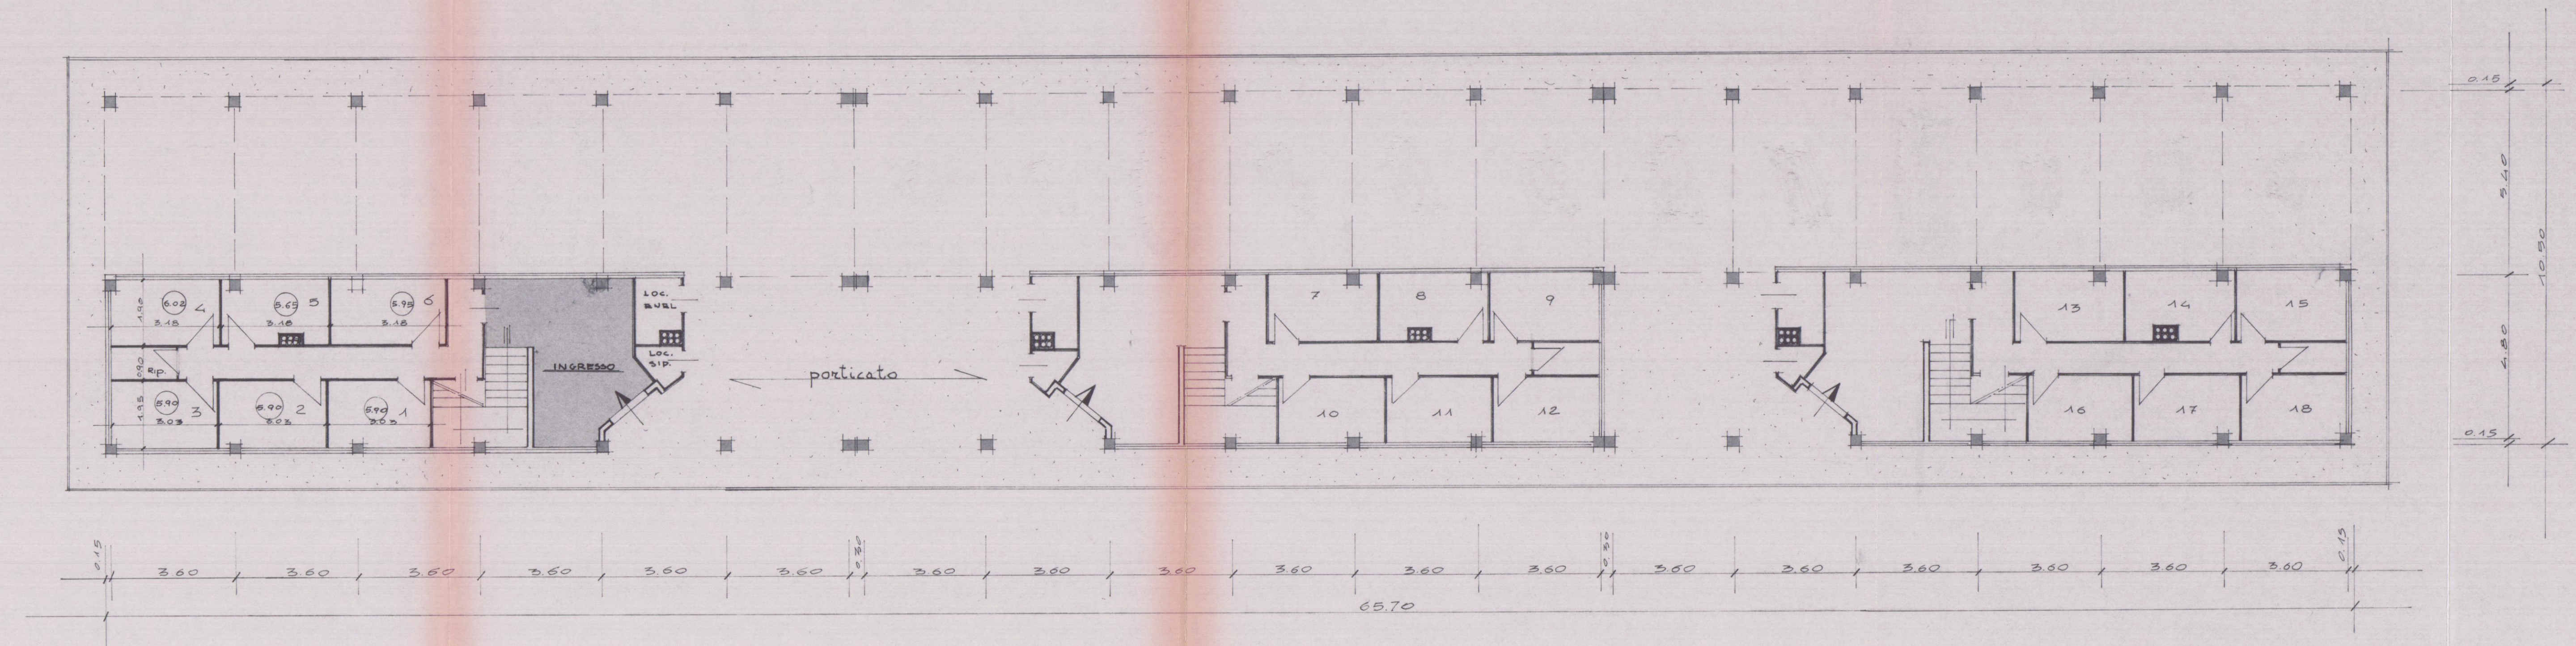

PIANO TERRA