

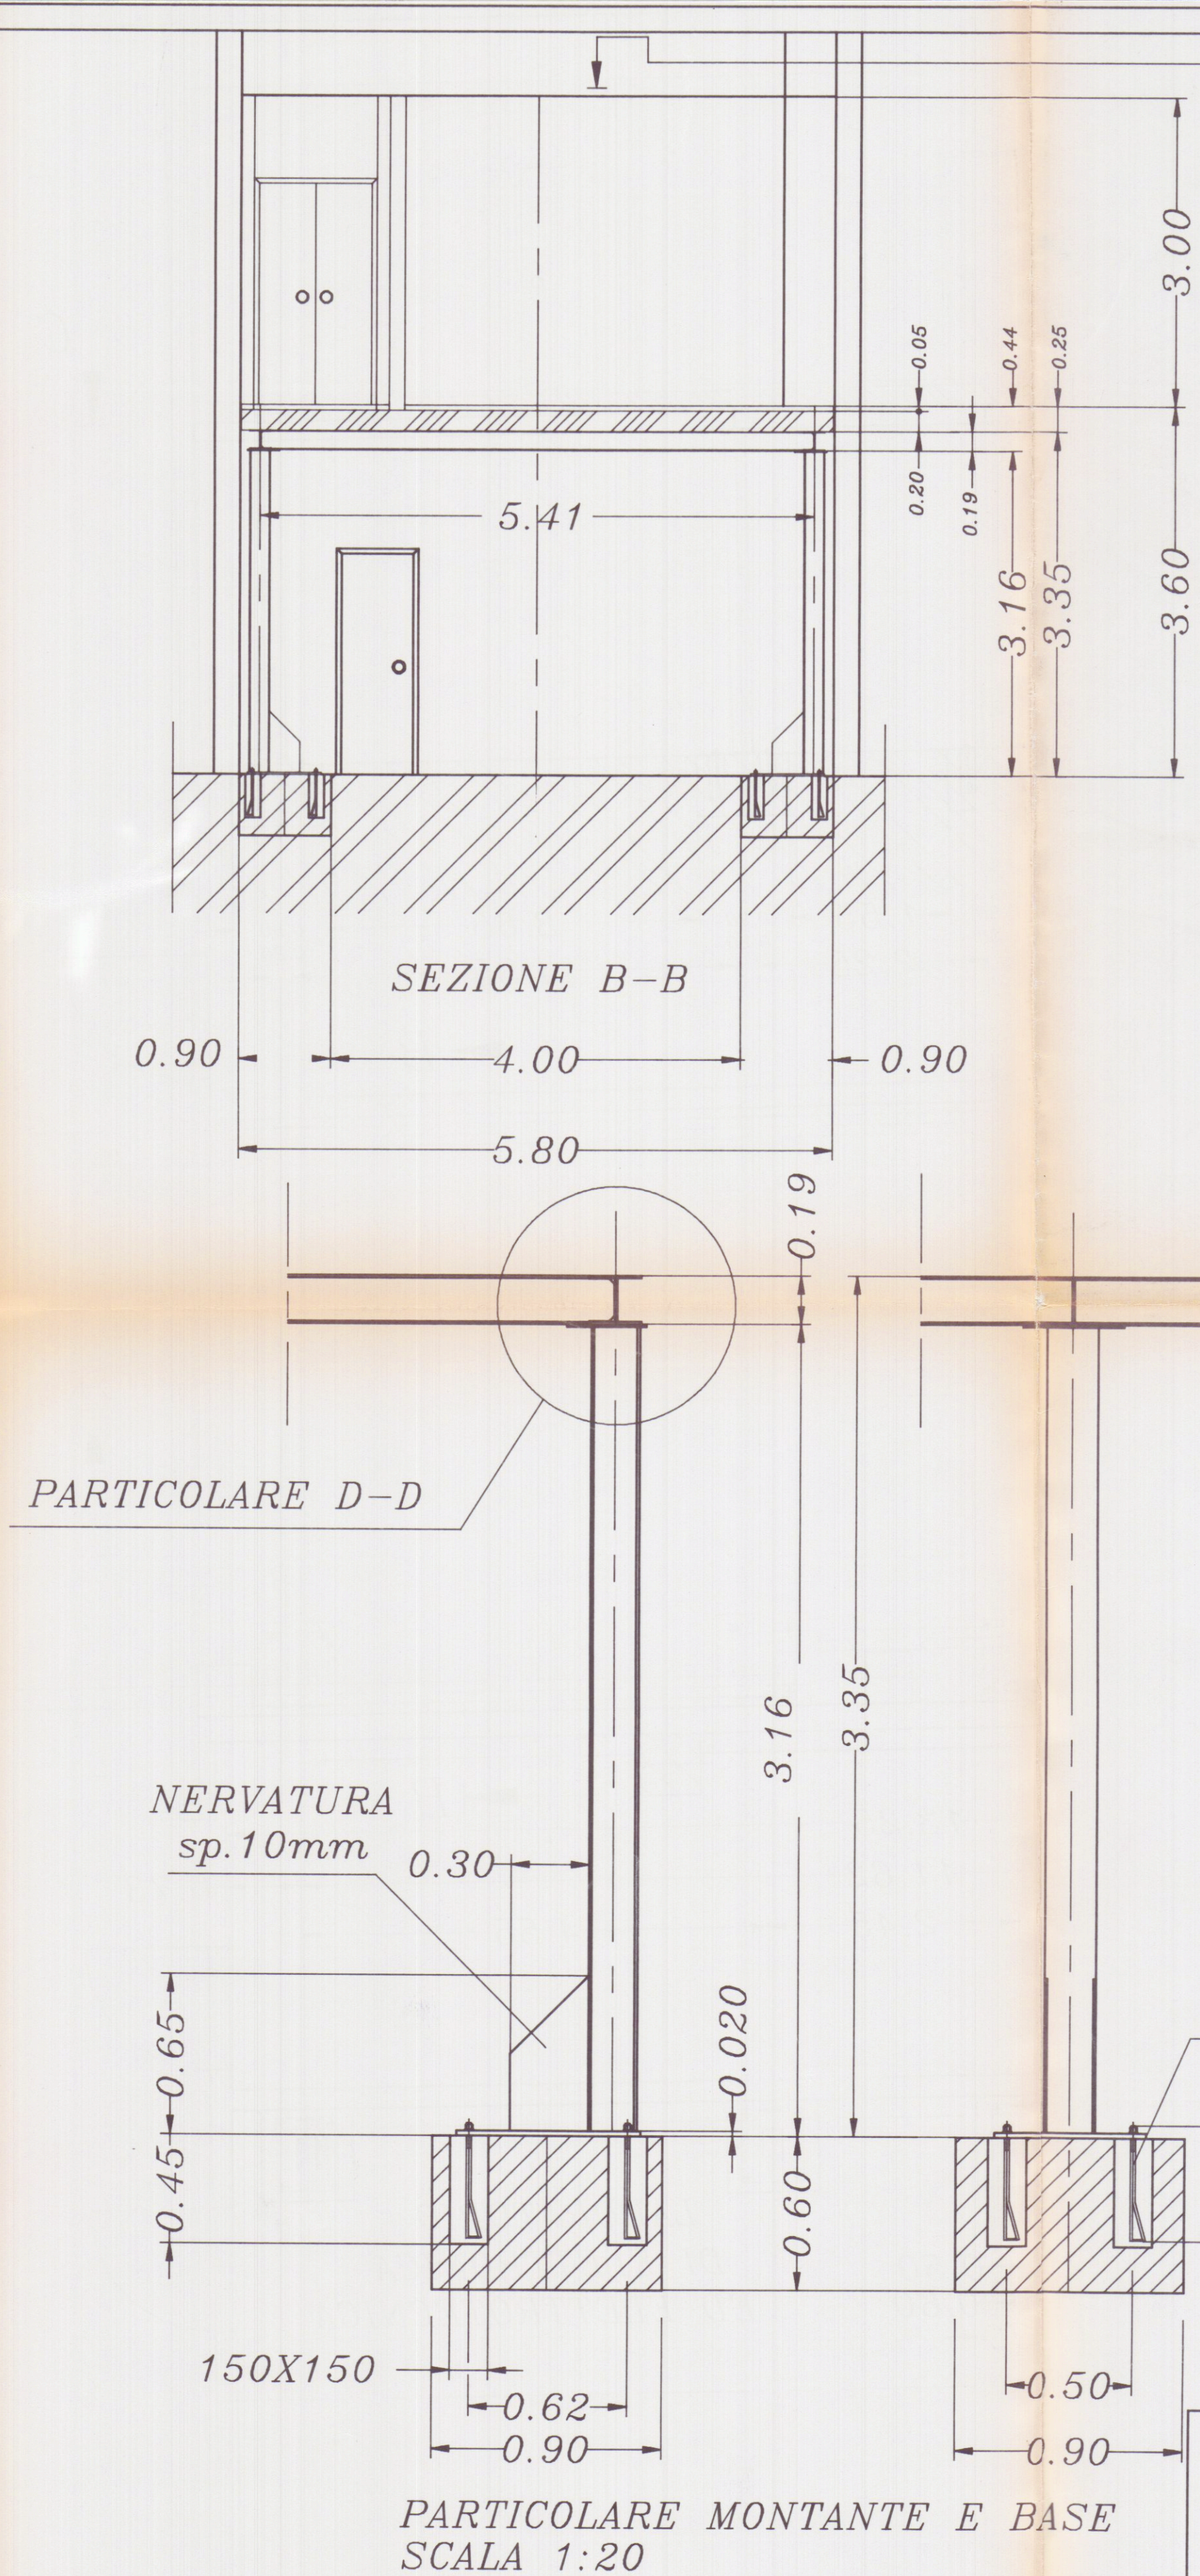


COPERTURA SUPERIORE
UFFICI ESEGUITA CON
DOCHE DI LAMIERA COME
QUELLA ESISTENTE

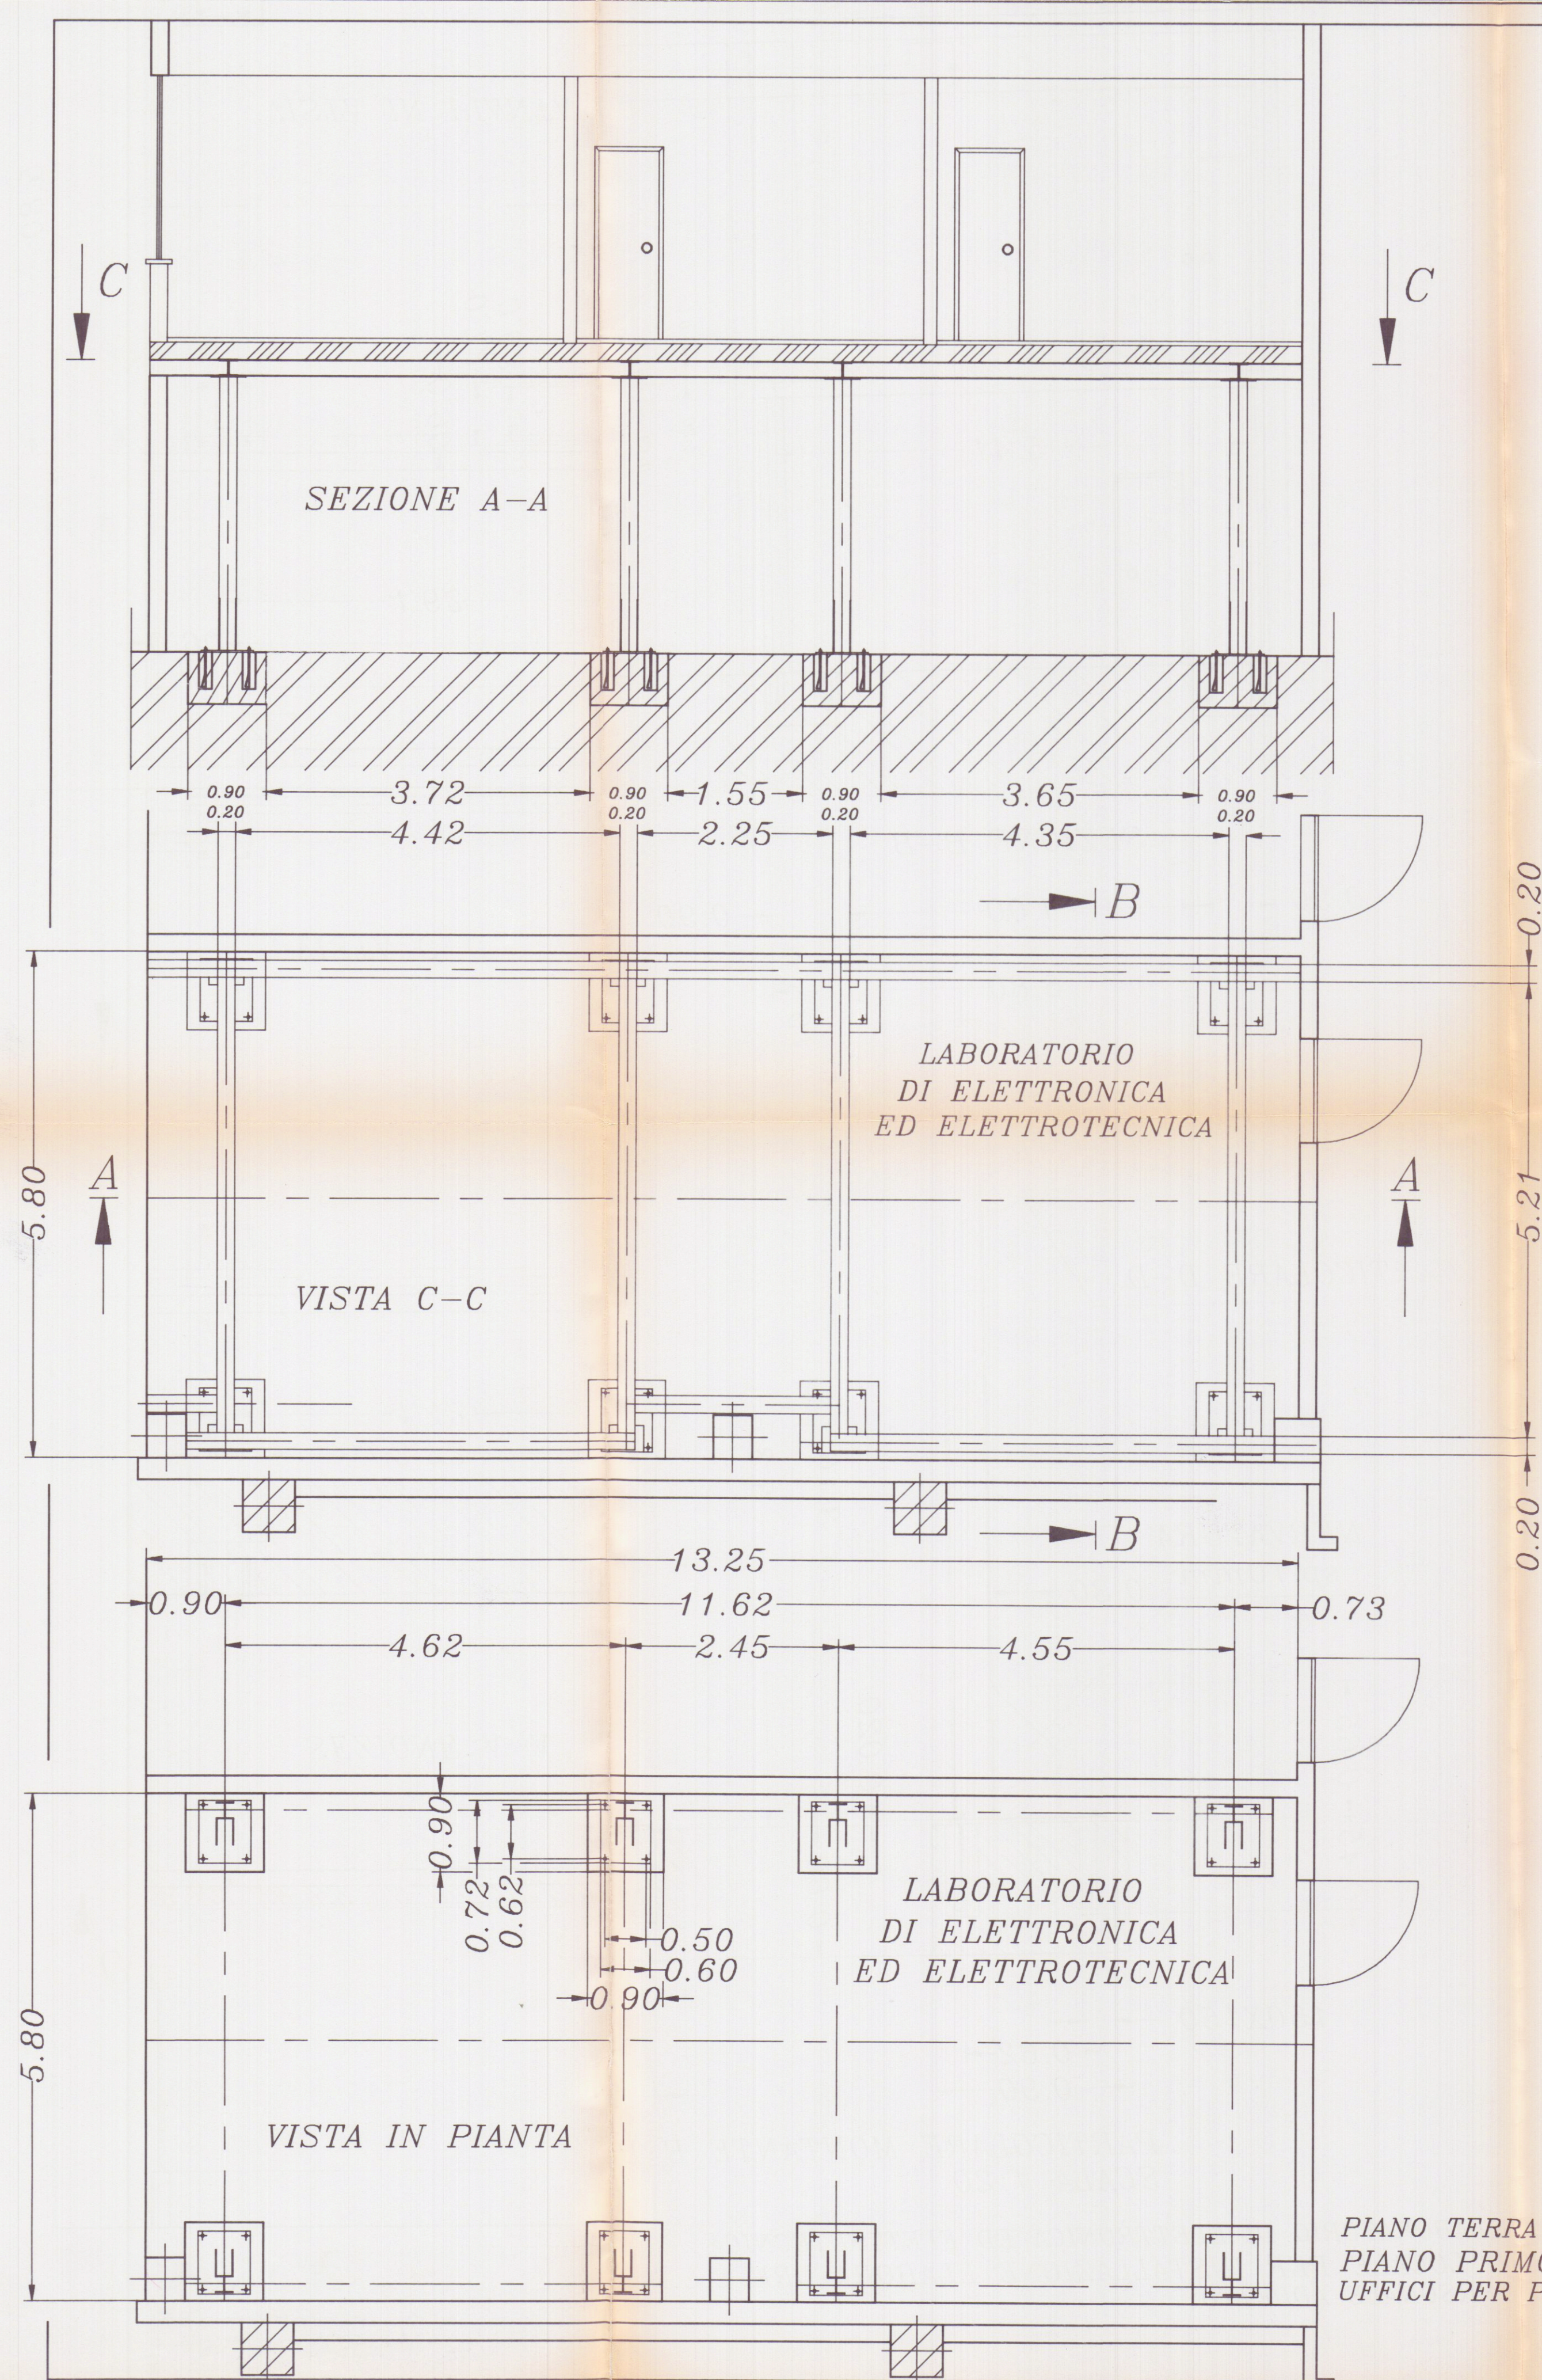

PARTICOLARE DI SALDATURA
E DI INCASTRO SUPERIORE
TRALICCI HEA 200

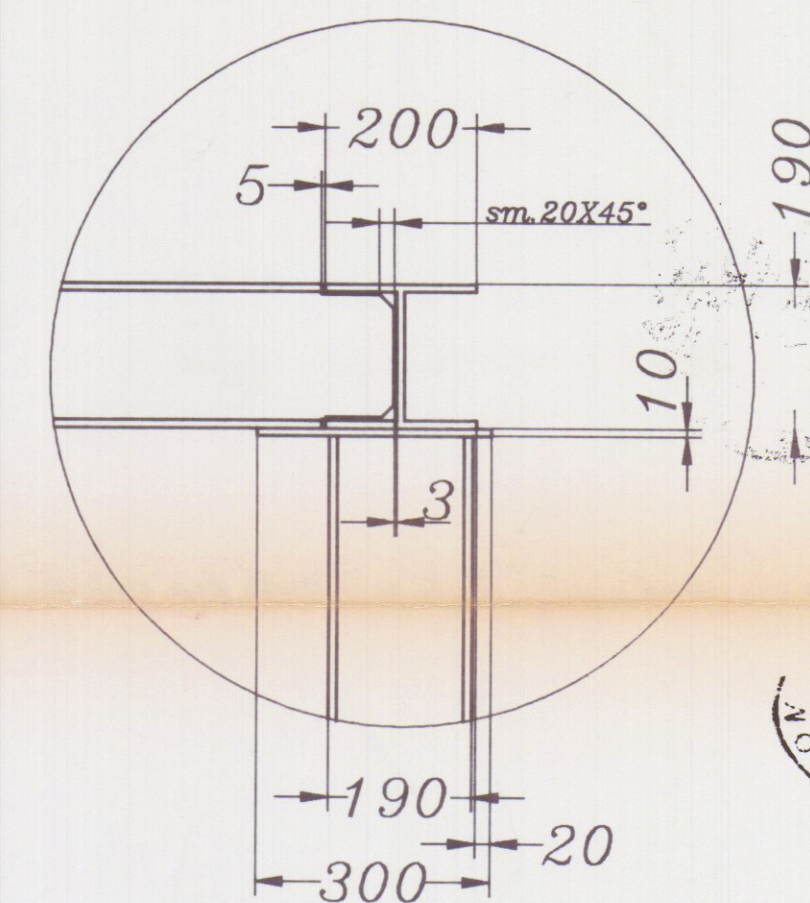

PARTICOLARE D-D
SCALA 1:10
QUOTE ESPRESSE IN mm

COMUNE DI CARRARA
SETT. URBANISTICA
Approvato dal Sindaco alle condizioni
indicate nella Concessione Edilizia
n° del 25/07/1997
elab. grafico di cui alla Comm. Edilizia
n° del 25/07/1997 Tav. n° 7/8
L' Istruttore Tecnico

PERNO DI FONDAZIONE
Ø 20 FILETTATURA M20

APPROVATO

QUOTE ESPRESSE IN mt
7

PIANO TERRA LABORATORIO DI ELETTRONICA ED ELETTROTECNICA
PIANO PRIMO LOCALE PER INSTALLAZIONE ELABORATORE C.E.D. E
UFFICI PER PERSONALE ADDETTO

Azienda Multiservizi
Igiene e Acqua



A.M.I.A.
VIALE ZACCAGNA n. 18A
AVENZA-CARRARA

Questo disegno è di esclusiva proprietà dell' A.M.I.A. la quale ne vieta la riproduzione e la cessione a terzi a norma di legge		
OGGETTO: SEZIONI DEL SOPPALCO PER DIVISIONE DI VANO INTERNO		
CODICE:	SCALA: 1:50 1:20 1:10	Formato A0
Ing. DOTTOR Ing. MERCILLI Roberto	DATA: 21/03/98	FOTOGRAFIA: FOGLIO N.
Ing. Ing. Roberto N. 267	CATASTALE FOGLIO N.	mappali: N.
IL PROGETTISTA: P.to PEDONESE Renzo		