

Titolo: FABBRICATO AD USO NEGOZI

Sito in Marina di Carrara
via A. Maggiani n.104

prog.ta: Dott. Arch. Attilio Ghirlanda Dir. Lav.: Dott. Arch. Attilio Ghirlanda

ORDINE DEGLI ARCHITETTI DI MASSA-CARRARA
Iscrit. arch. GHIRLANDA ATTILIO 23
Cod. Fisc. G.P.A. 016870 0332P

TAU. **SOSPESO**

proprietario: Soc. S I L C A srl
via Vic. le Macchia n.25bis MARINA


piante piano semin.to, rial.to, ~~X~~, ~~X~~

Var. n. data: 18/4/85 n. prog. 3/85


2 MAG. 1985

COMMISSIONE INTERCOMUNALE BENI AMBIENTALI n. 2
riunione n. 2 del 13-11-1985
parere contrario
Il Presidente

IL SINDACO

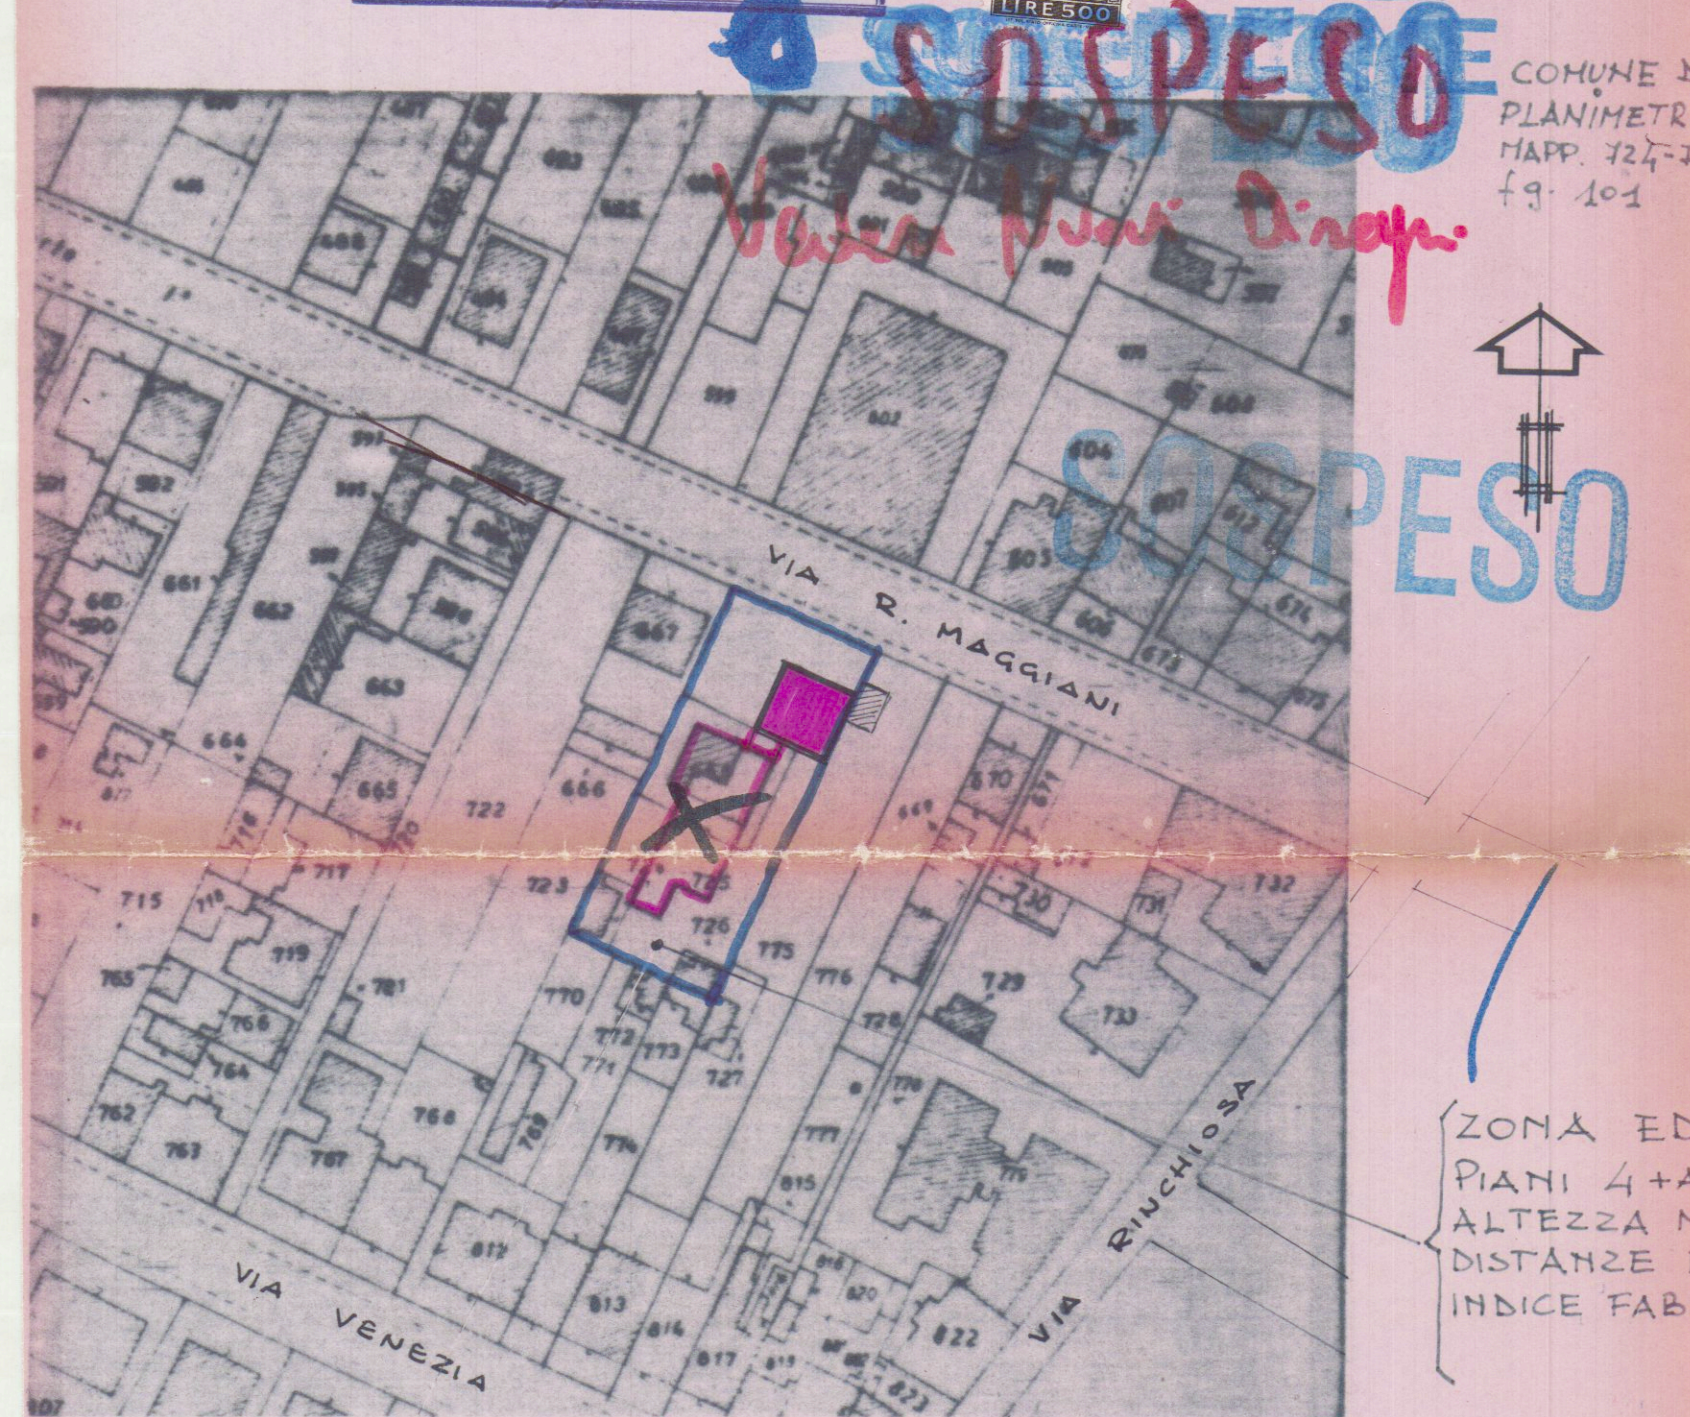

ZONA EDILIZIA "C"
Piani 4+ATTICO
ALTEZZA MAX 13.30+ATTICO
DISTANZE DAI CONFINI m. 6.00
INDICE FABR. MAX 3 mc/mq.

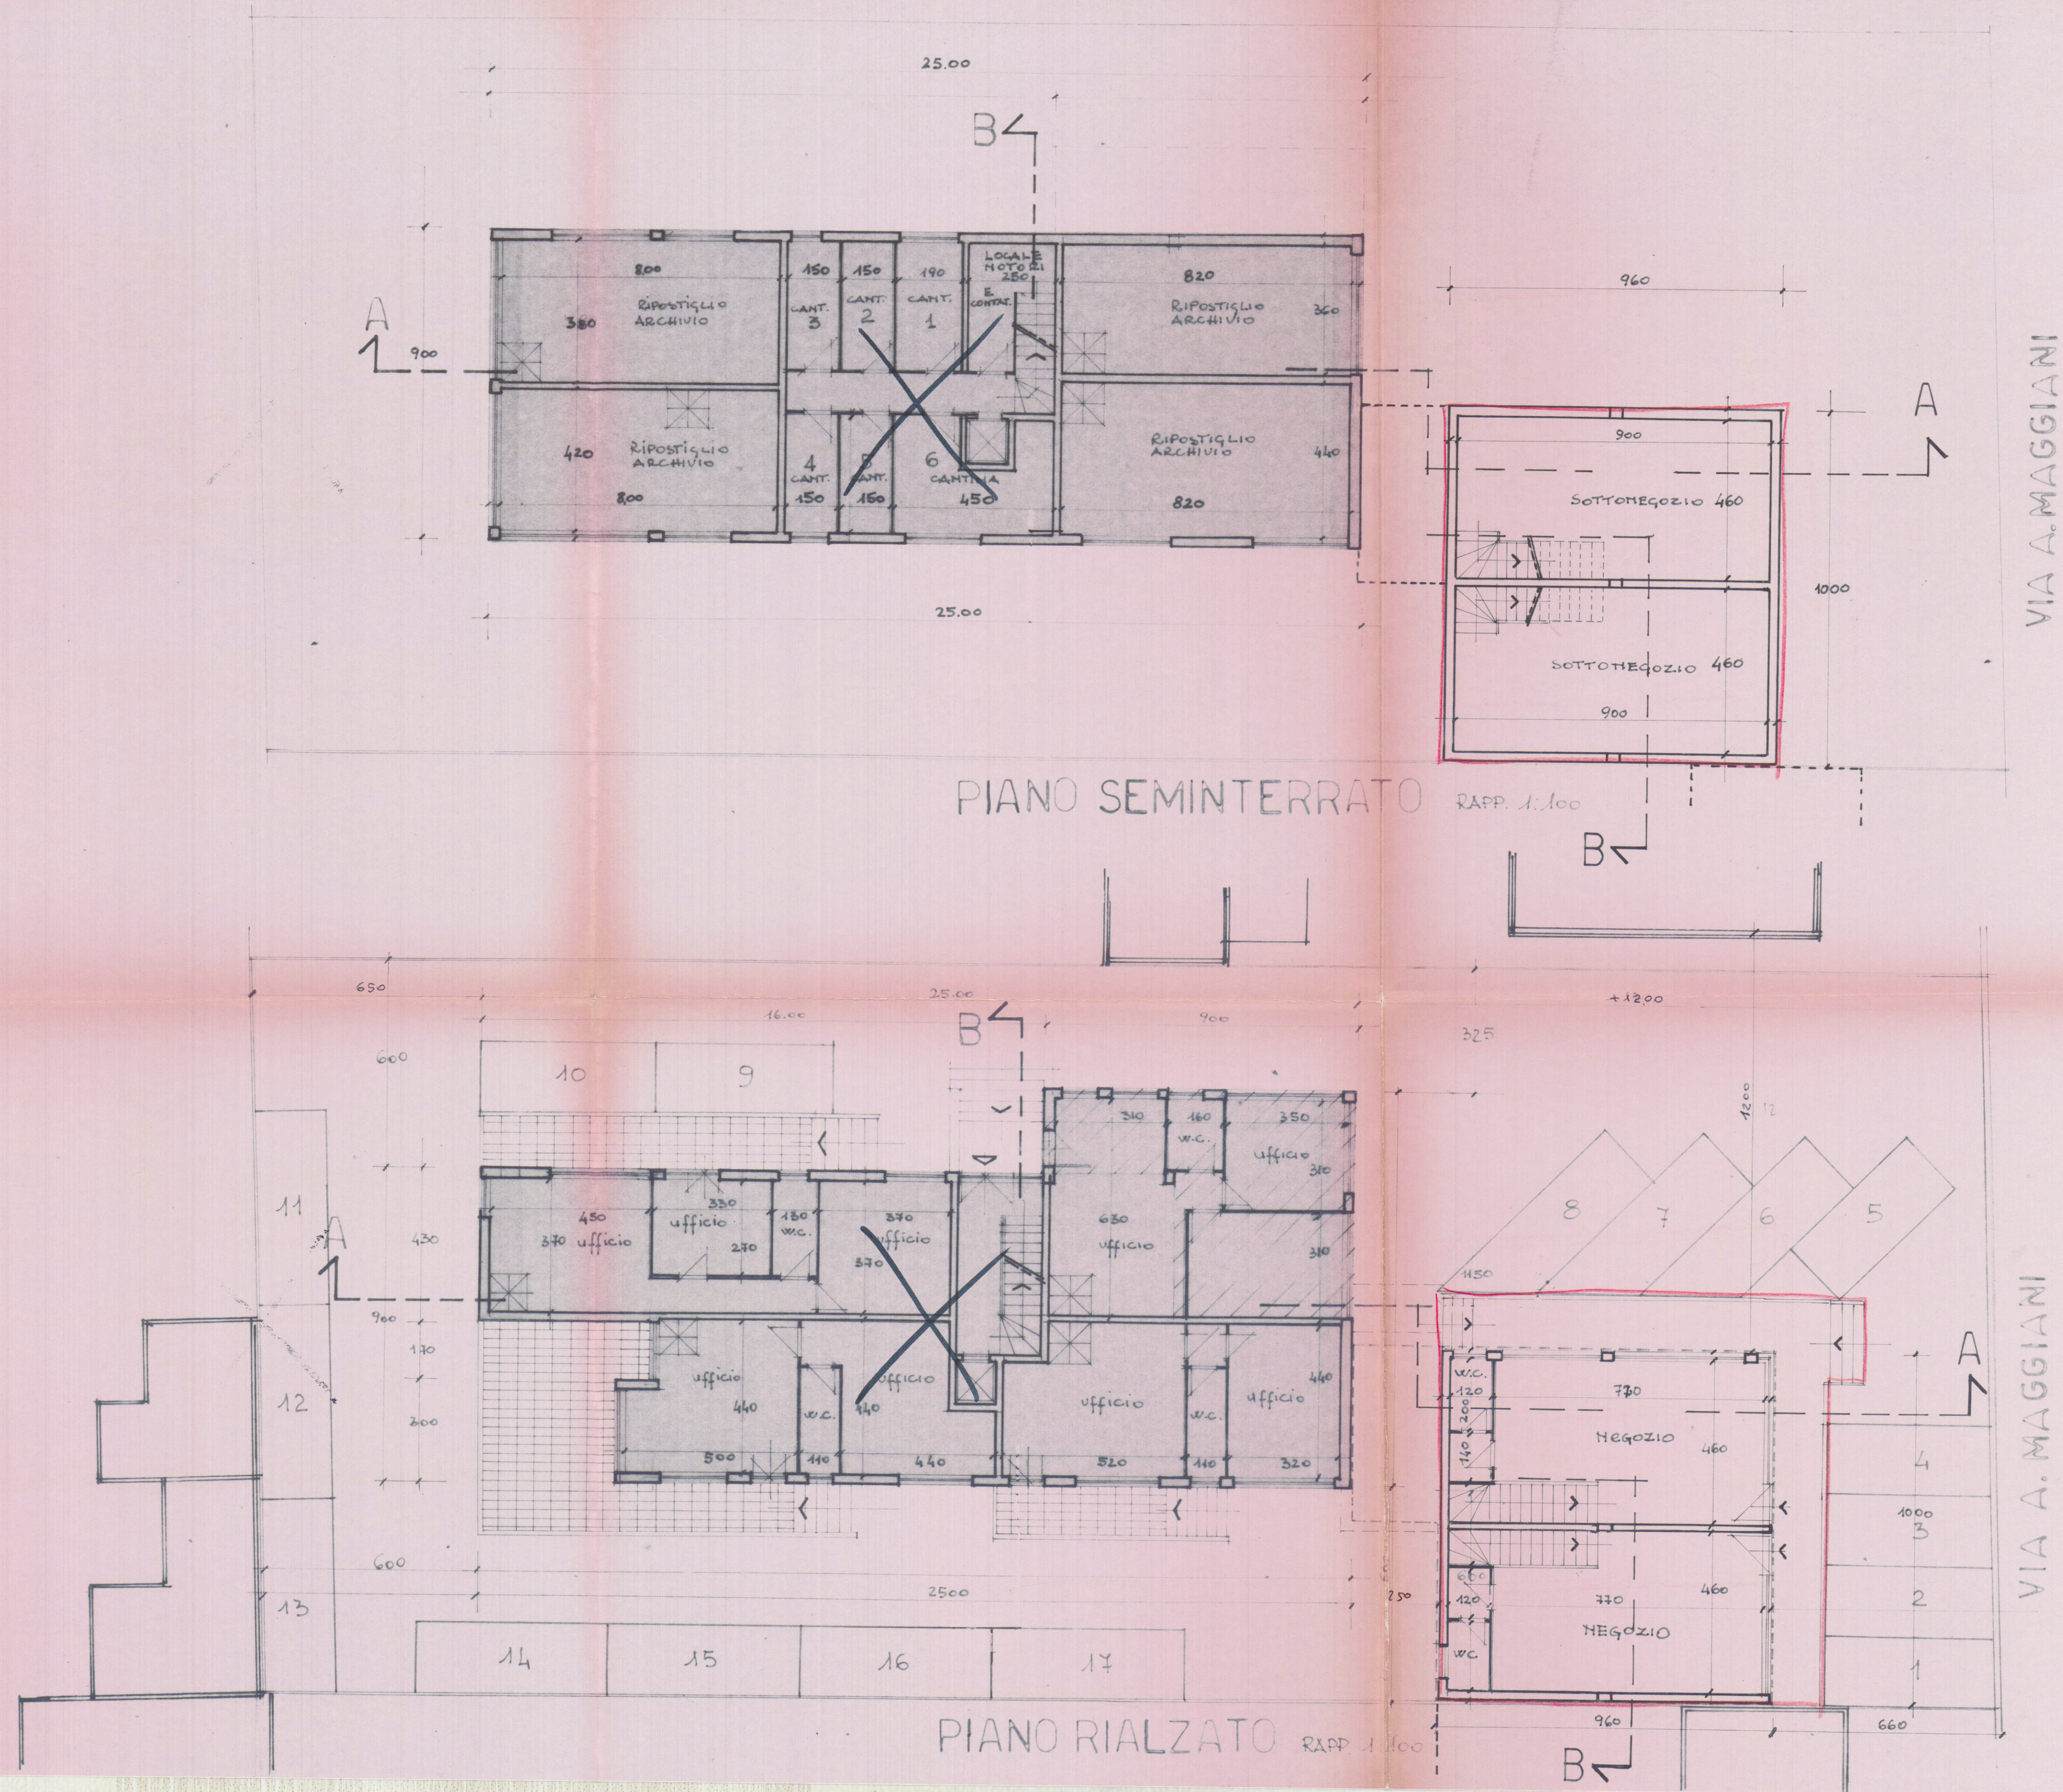

VIA A. MAGGIANI

VIA A. MAGGIANI