

31 MAG. 1968 W

60000 lire

PROGETTO CASA DI ABITAZIONE
DI PROPRIETA' BARATTINI BRUNA.
VIA BELVEDERE - NAZZANO - AVENZA.
COMUNE DI CARRARA.

URBANISCA 1:100.










PLANIMETRIA SCALA 1:200.

STAMPES: LIRE 500, LIRE 500, LIRE 500, LIRE 500, LIRE 500.

CHIAVE DI CANTIERE

PROV. DI MASSA-CARRARA

PLANIMETRIA CATASTALE
SEZ. C-f.64. MAPP. 5162/a

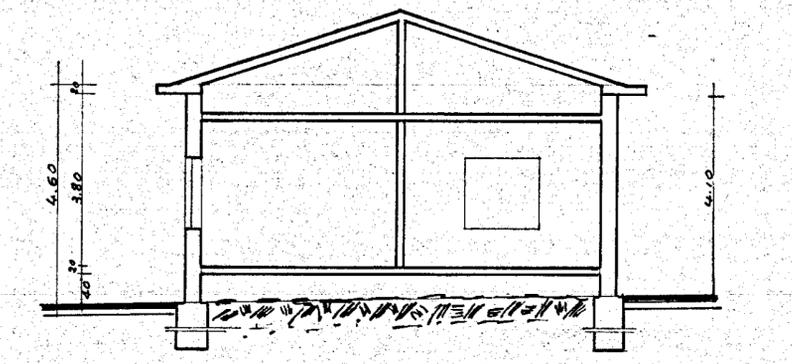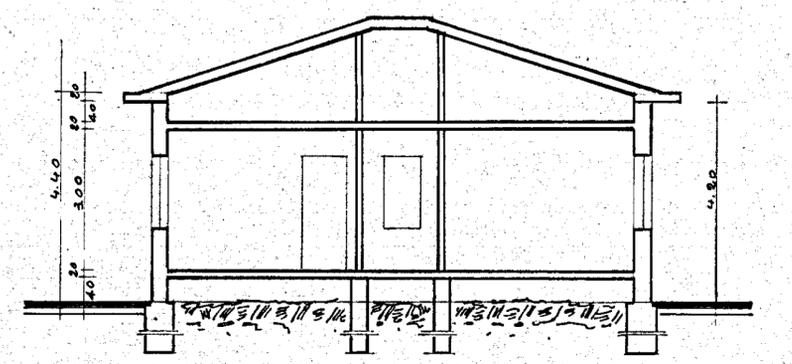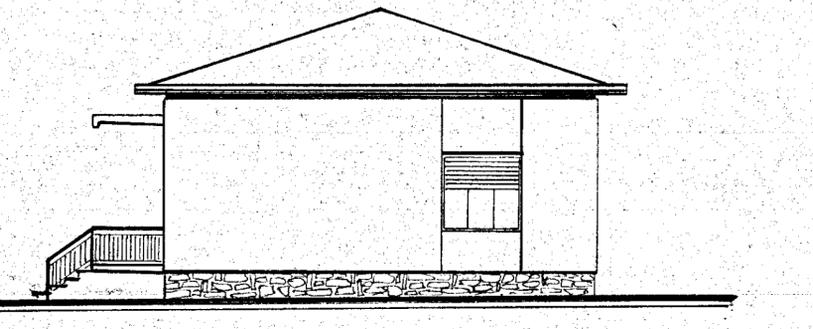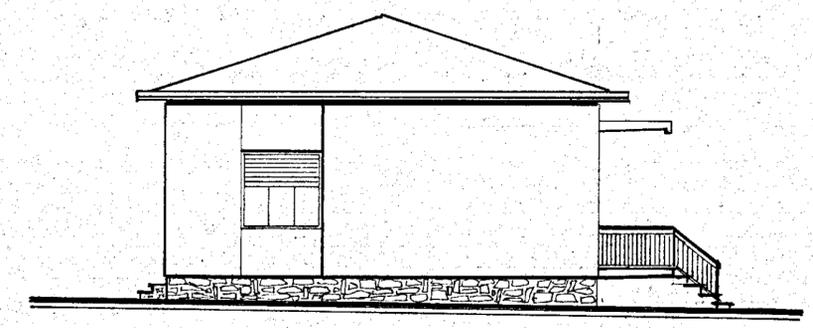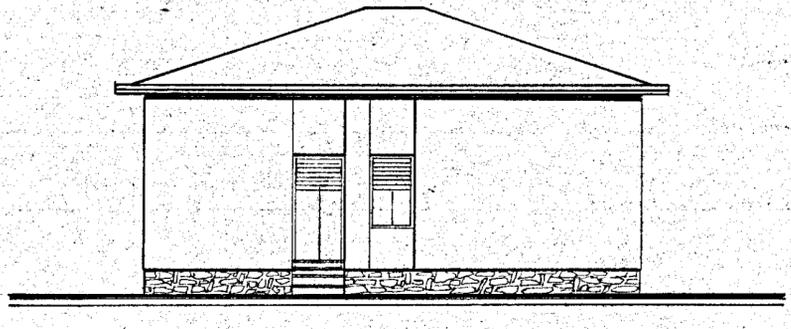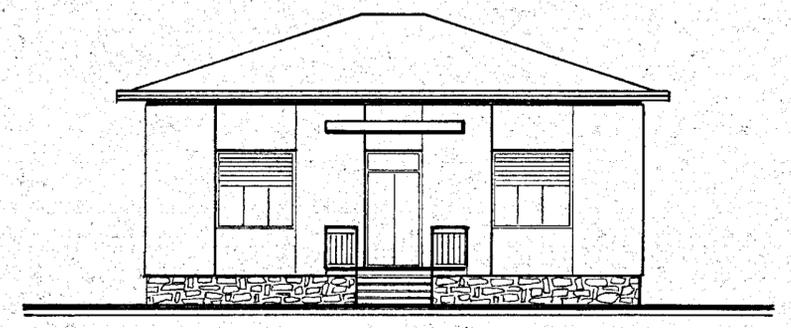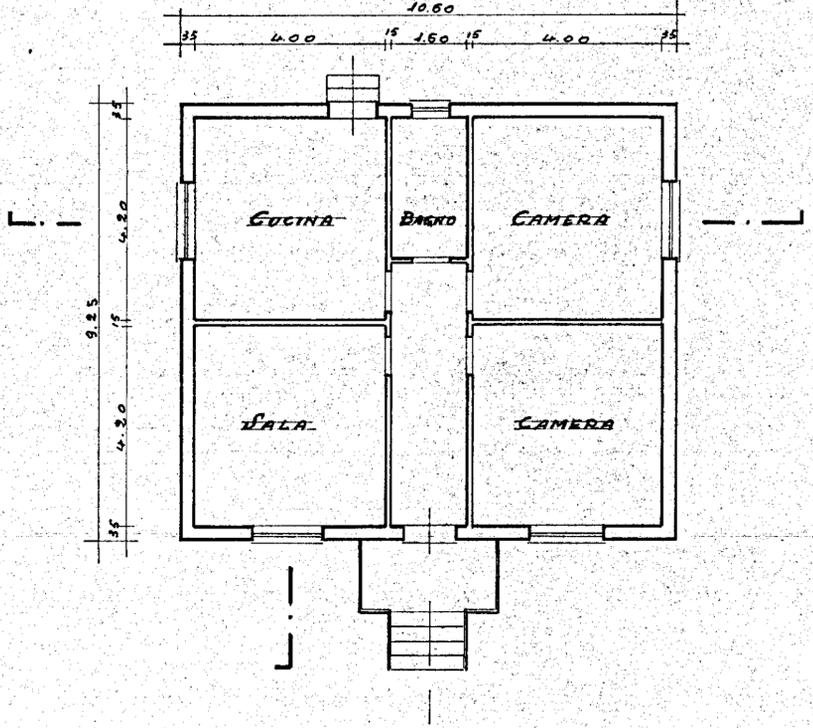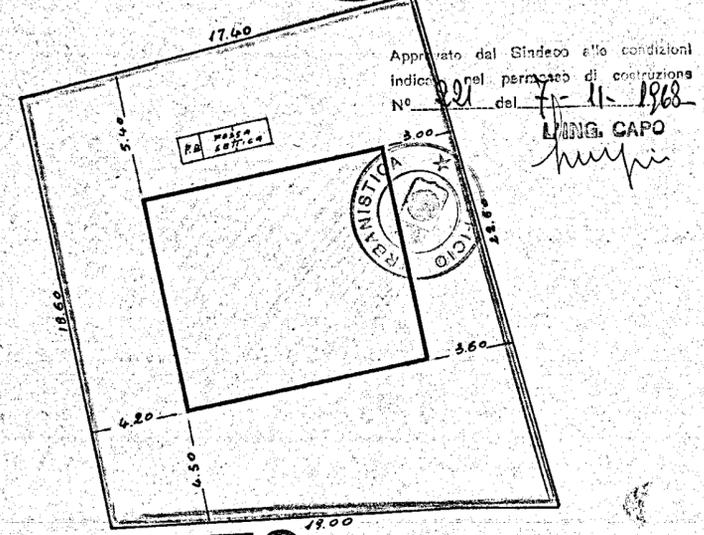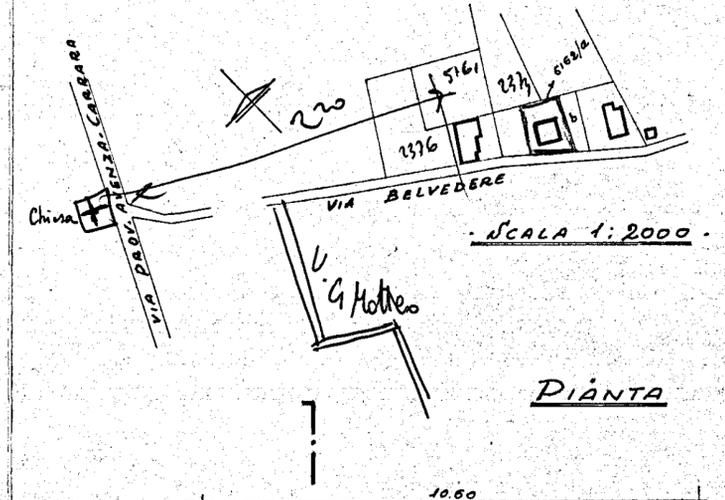

APPROVATO
CONTROLLATO IL 17 MAG. 1968