3 DIC 1960

1 SOLUZIONE

22 D

PLANIMETRIA 1:2000 MAGGIO 87 MAPPALE 255-232

PROGETTO

PER LA COSTRUZIONE DI UN FABBRICATO A PIANO TERRA
DI CIVILE ABITAZIONE DA ERIGERSI IN MARINA DI CARRARA
VIA BASSAGRANDE PER CONTO DEI FLLI
UHETTI ALESSANDRO, BRUNO, MARINA, ADRIANO

SCALA 1:500

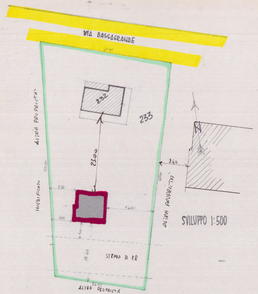

SVILUPPO 1:500

SCHEMA VOLUMETRICO E DI PIANO REGOLATORE

SUPERF. LOTTO:
MAPP. 255 mq 2165
MAPP. 232 EU mq 190 } mq 2355

PRES. DI REGOLATORE: ZONA E' _ BORGO COMPOST. ALTA
Volume mc 6.960
Piano mq 2.320 PIANO TERRA
DISTANZA DAI CONFINI E STRADE ML 5.00 - MAX ALL'ALTEZZA.
CHE VIGONO DI ML = mq 8.80

ESISTENTE 1 [illegible] mq [illegible] TOTALE 330 = mq 143

PROGETTO 1 [illegible] mq [illegible] MAX × 1.2 = mq 332

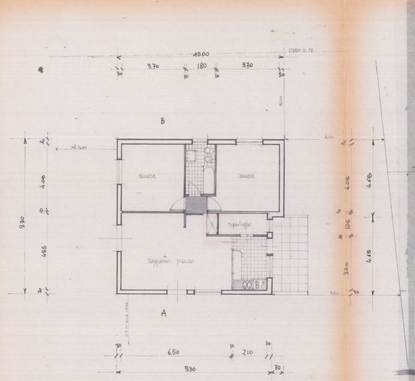

PIANTA

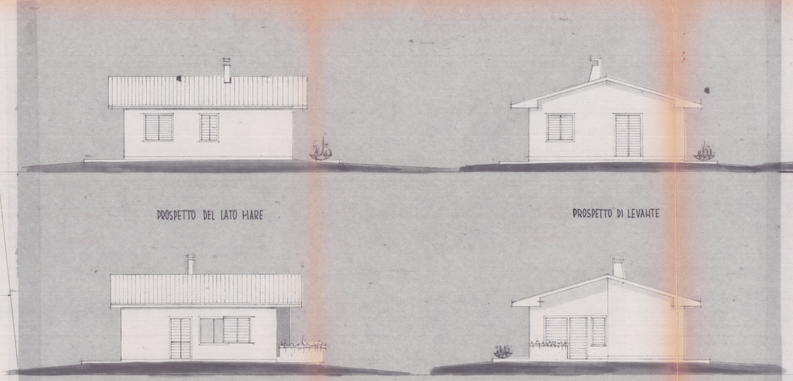

PROSPETTO DEL LATO MARE

PROSPETTO DI LEVANTE

PROSPETTO DEL LATO MONTE

PROSPETTO DI PONENTE

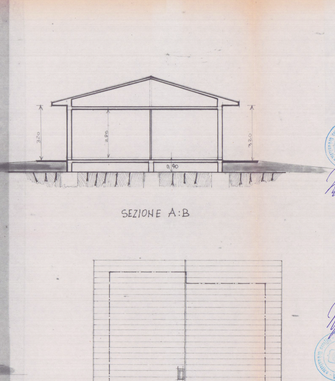

SEZIONE A:B

PIANTA DEL TETTO

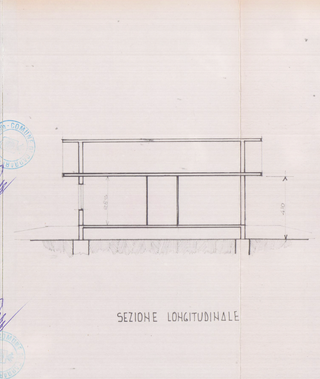

SEZIONE LONGITUDINALE