



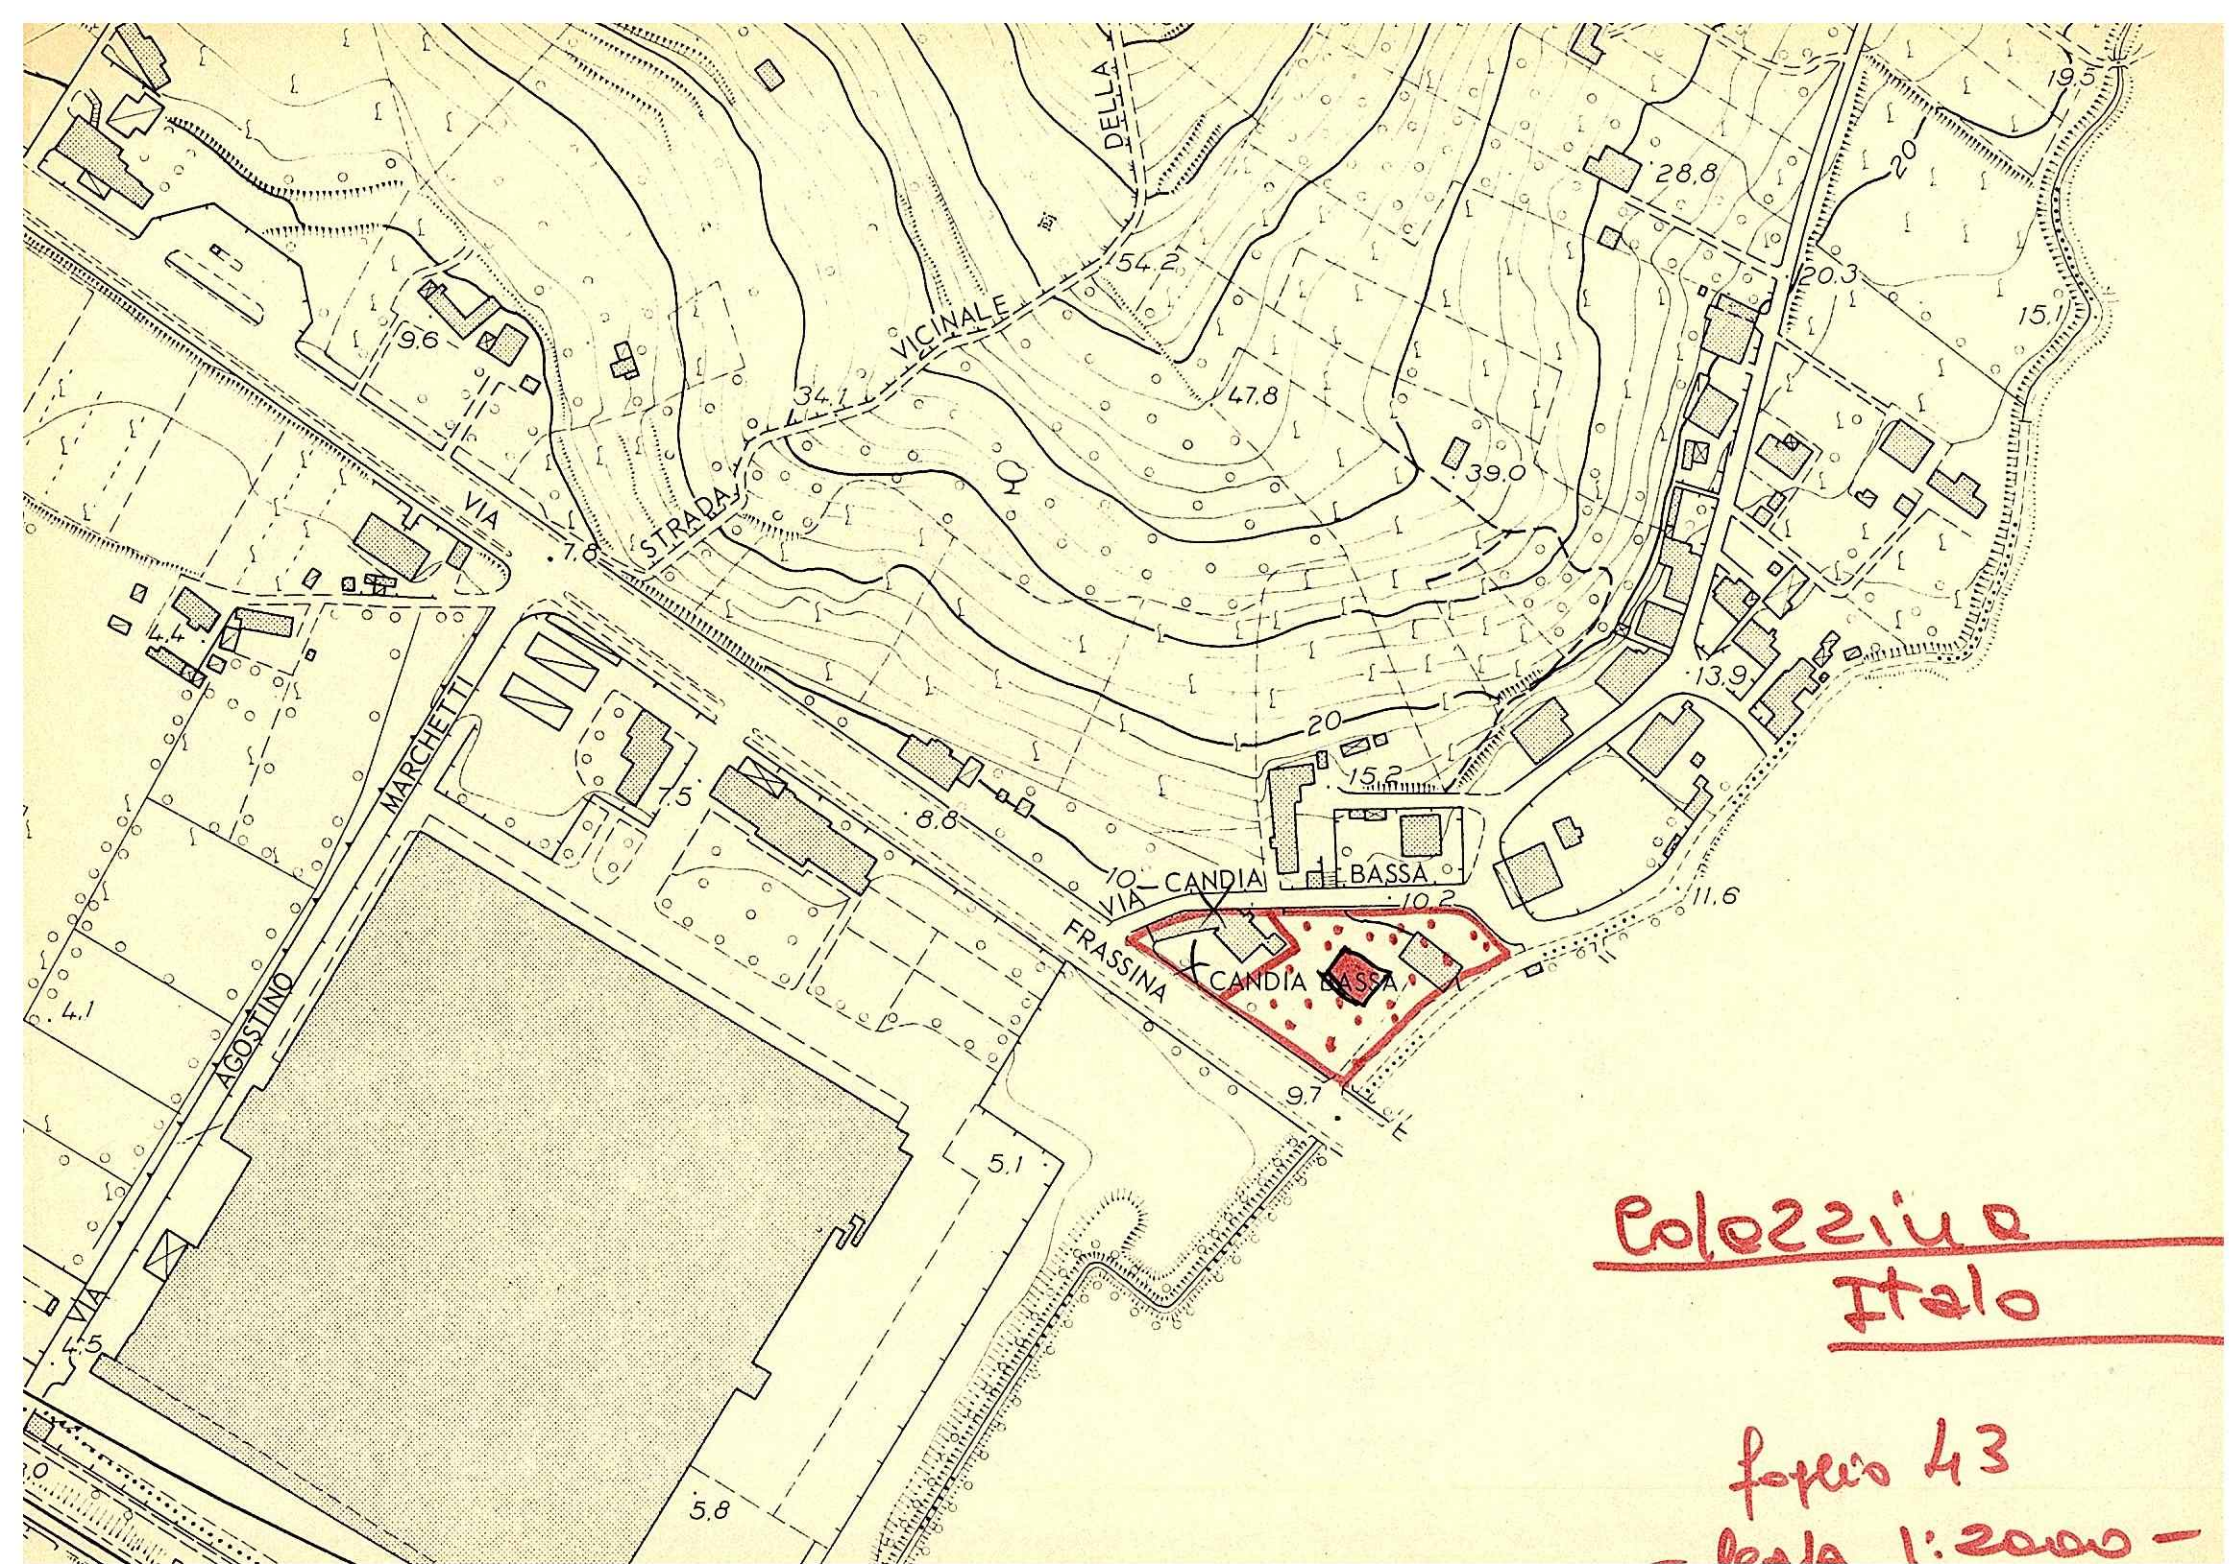


FOSSA SETTICA A DUE CAMERE

COLAZZINA
ITALO


PIANTA

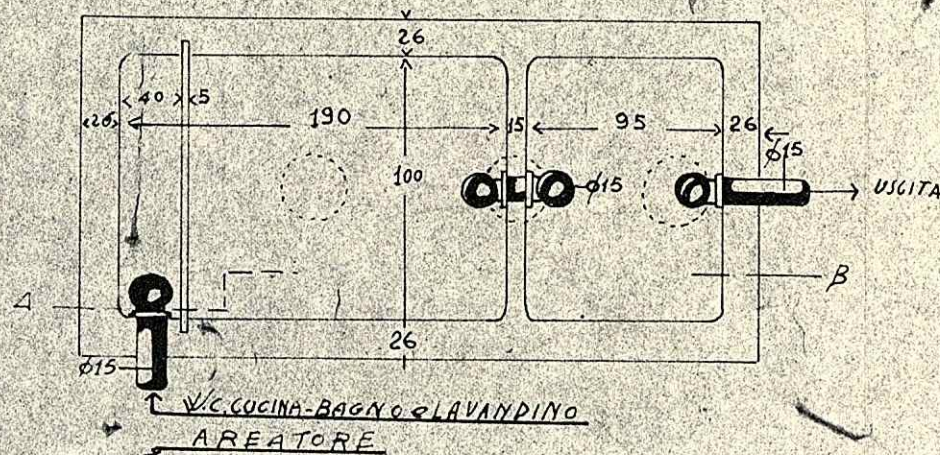


TIPO DI POZZETTO
PERDENTE

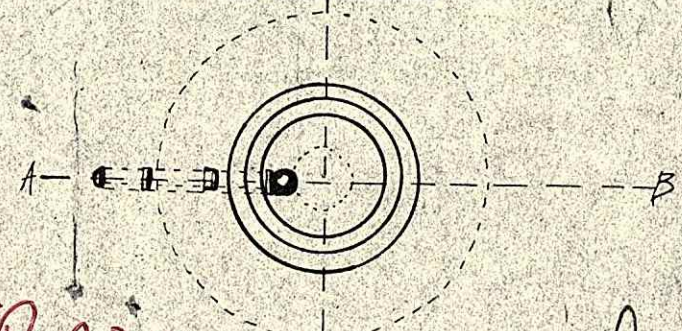

FRASSINA

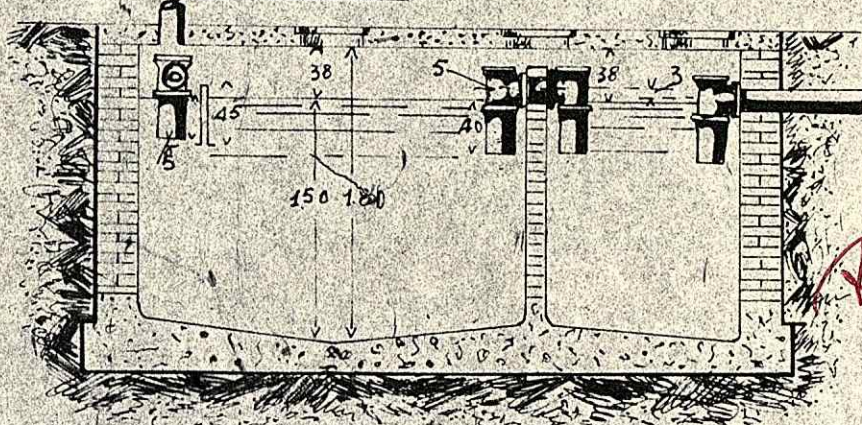

SEZIONE A-B

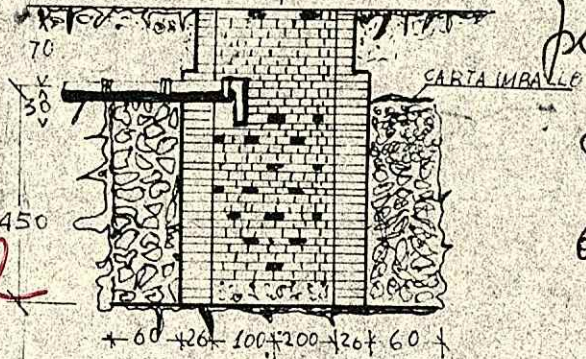

SEZIONE A-B

Via
Anulie

La ripa
perdente
di m
a fus

Geom.
P. Perlich