


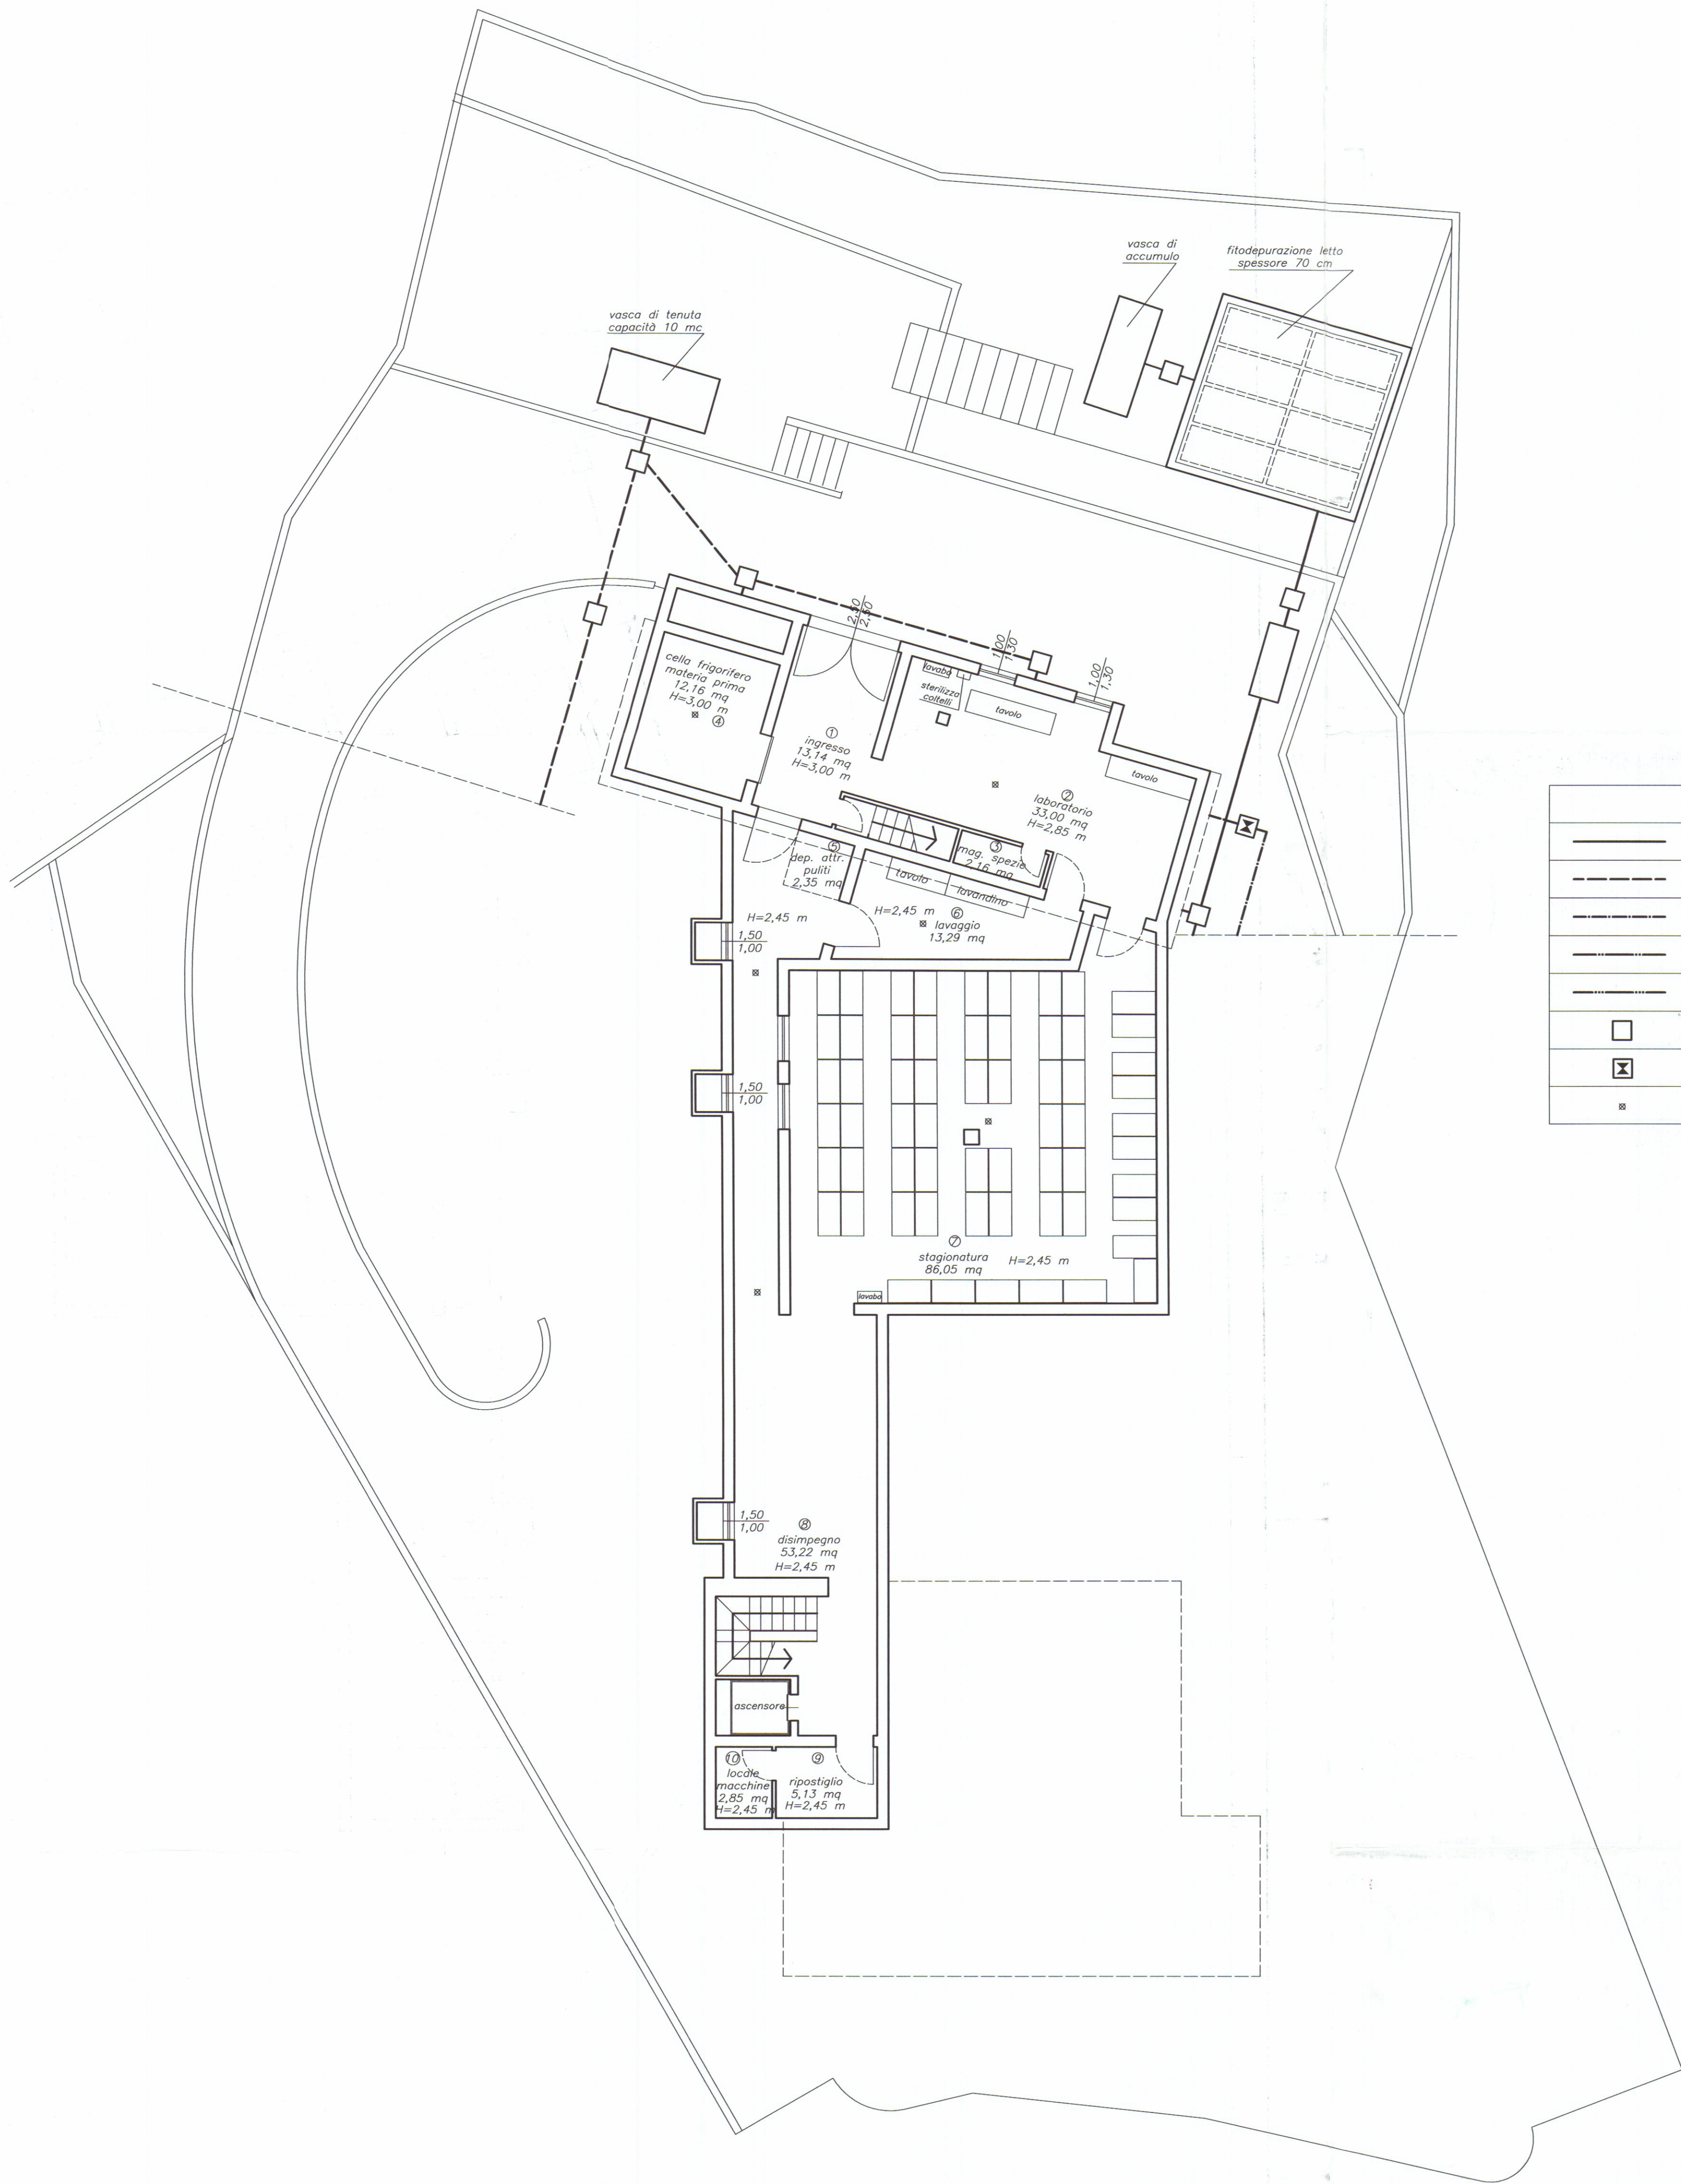

LEGENDA	
	IMPIANTO RACCOLTA E TRATTAMENTO FOGNATURA NERA
	IMPIANTO RACCOLTA ACQUE DI LAVAGGIO
	IMPIANTO DI ADDUZIONE ACQUA
	FORNITURA ENEL
	FORNITURA TELEFONO
	POZZETTO DI ISPEZIONE
	VALVOLA DI intercettazione
	POZZETTI DI SCARICO ACQUE DI LAVAGGIO

SUPERFICI AERO-ILLUMINANTI

VANO	DESTINAZIONE	SUP. VANO	SUPERFICI AERO-ILLUMINANTI		RAPPORTO AERO ILLUMINANTE	NOTE
			PORTE	FINESTRE		
1	Ingresso	13,14	6,25	-----	0,47	
2	Laboratorio	33,00	-----	2,60	0,078	ventilazione forzata
3	Mag. spezie	2,16	-----	-----	-----	
4	Cella frigo	12,16	-----	-----	-----	
5	dep. attr. pul.	2,35	-----	-----	-----	
6	lavaggio attr.	13,29	-----	-----	-----	ventilazione forzata
7	Stagionatura	86,05	-----	-----	-----	ventilazione forzata
8	Disimpegno	53,22	-----	4,50	0,080	
9	Ripostiglio	5,13	-----	-----	-----	
10	Locale macc	2,85	-----	-----	-----	ventilazione forzata

LABORATORIO LAVORAZIONE LARDO
Strada Comunale di Colonnata, 2
CARRARA

LABORIO DI COLONNATA
DI GIANNARELLI M. & C s.n.c

PLANIMETRIA
PIANO INTERRATO

Dot.T. Ing. Andrea Nicoli
Via Beatrice n° 5 - 54100 MASSA
Tel. +39.0585.811369 Fax. +39.0585.886356
e-mail: e.lorenzetti@tin.it
http://www.ingegnericivili.it

N

DATA

NOTE/REVISIONI

TAV. 2

FOGLIO
2/2
RIFERIMENTO
054.1002

TRAVI SCALA 1:100

IL PROPRIETARIO

L'IMPRESA