

29 GEN 1988
COMUNE di CARRARA

VARIANTE AL
PROGETTO DI FABBRICATO
AD USO
COMMERCIO
DA ERIGERSI AD AVENZA
P.E.E.P. VIA CAMPO D'APPIO

2^a SOLUZIONE


PROPRIETA': **SOCIETA' EDILIZIA TIRRENA S.p.A.**
LA SPEZIA - P.ZZA VERDI, 23
C.F. 00057760118

APPROVATO


LOTTO **OVEST**
DISEGNO: 25 LUG. 1988
Planimetrie e volumi
SCALA: 1:2000/500



PROGETTISTI: **SILVESTRO TELARA**
Arch. Silvestro Telara
Ord. Architetto MS n° 66
Studio Via Garibaldi 81 - Tel. 52222
AVENZA
Via Castellana 19 - Tel. 52222
C.F. TEL SVS 4425 BZZN
P. IVA 00133580458

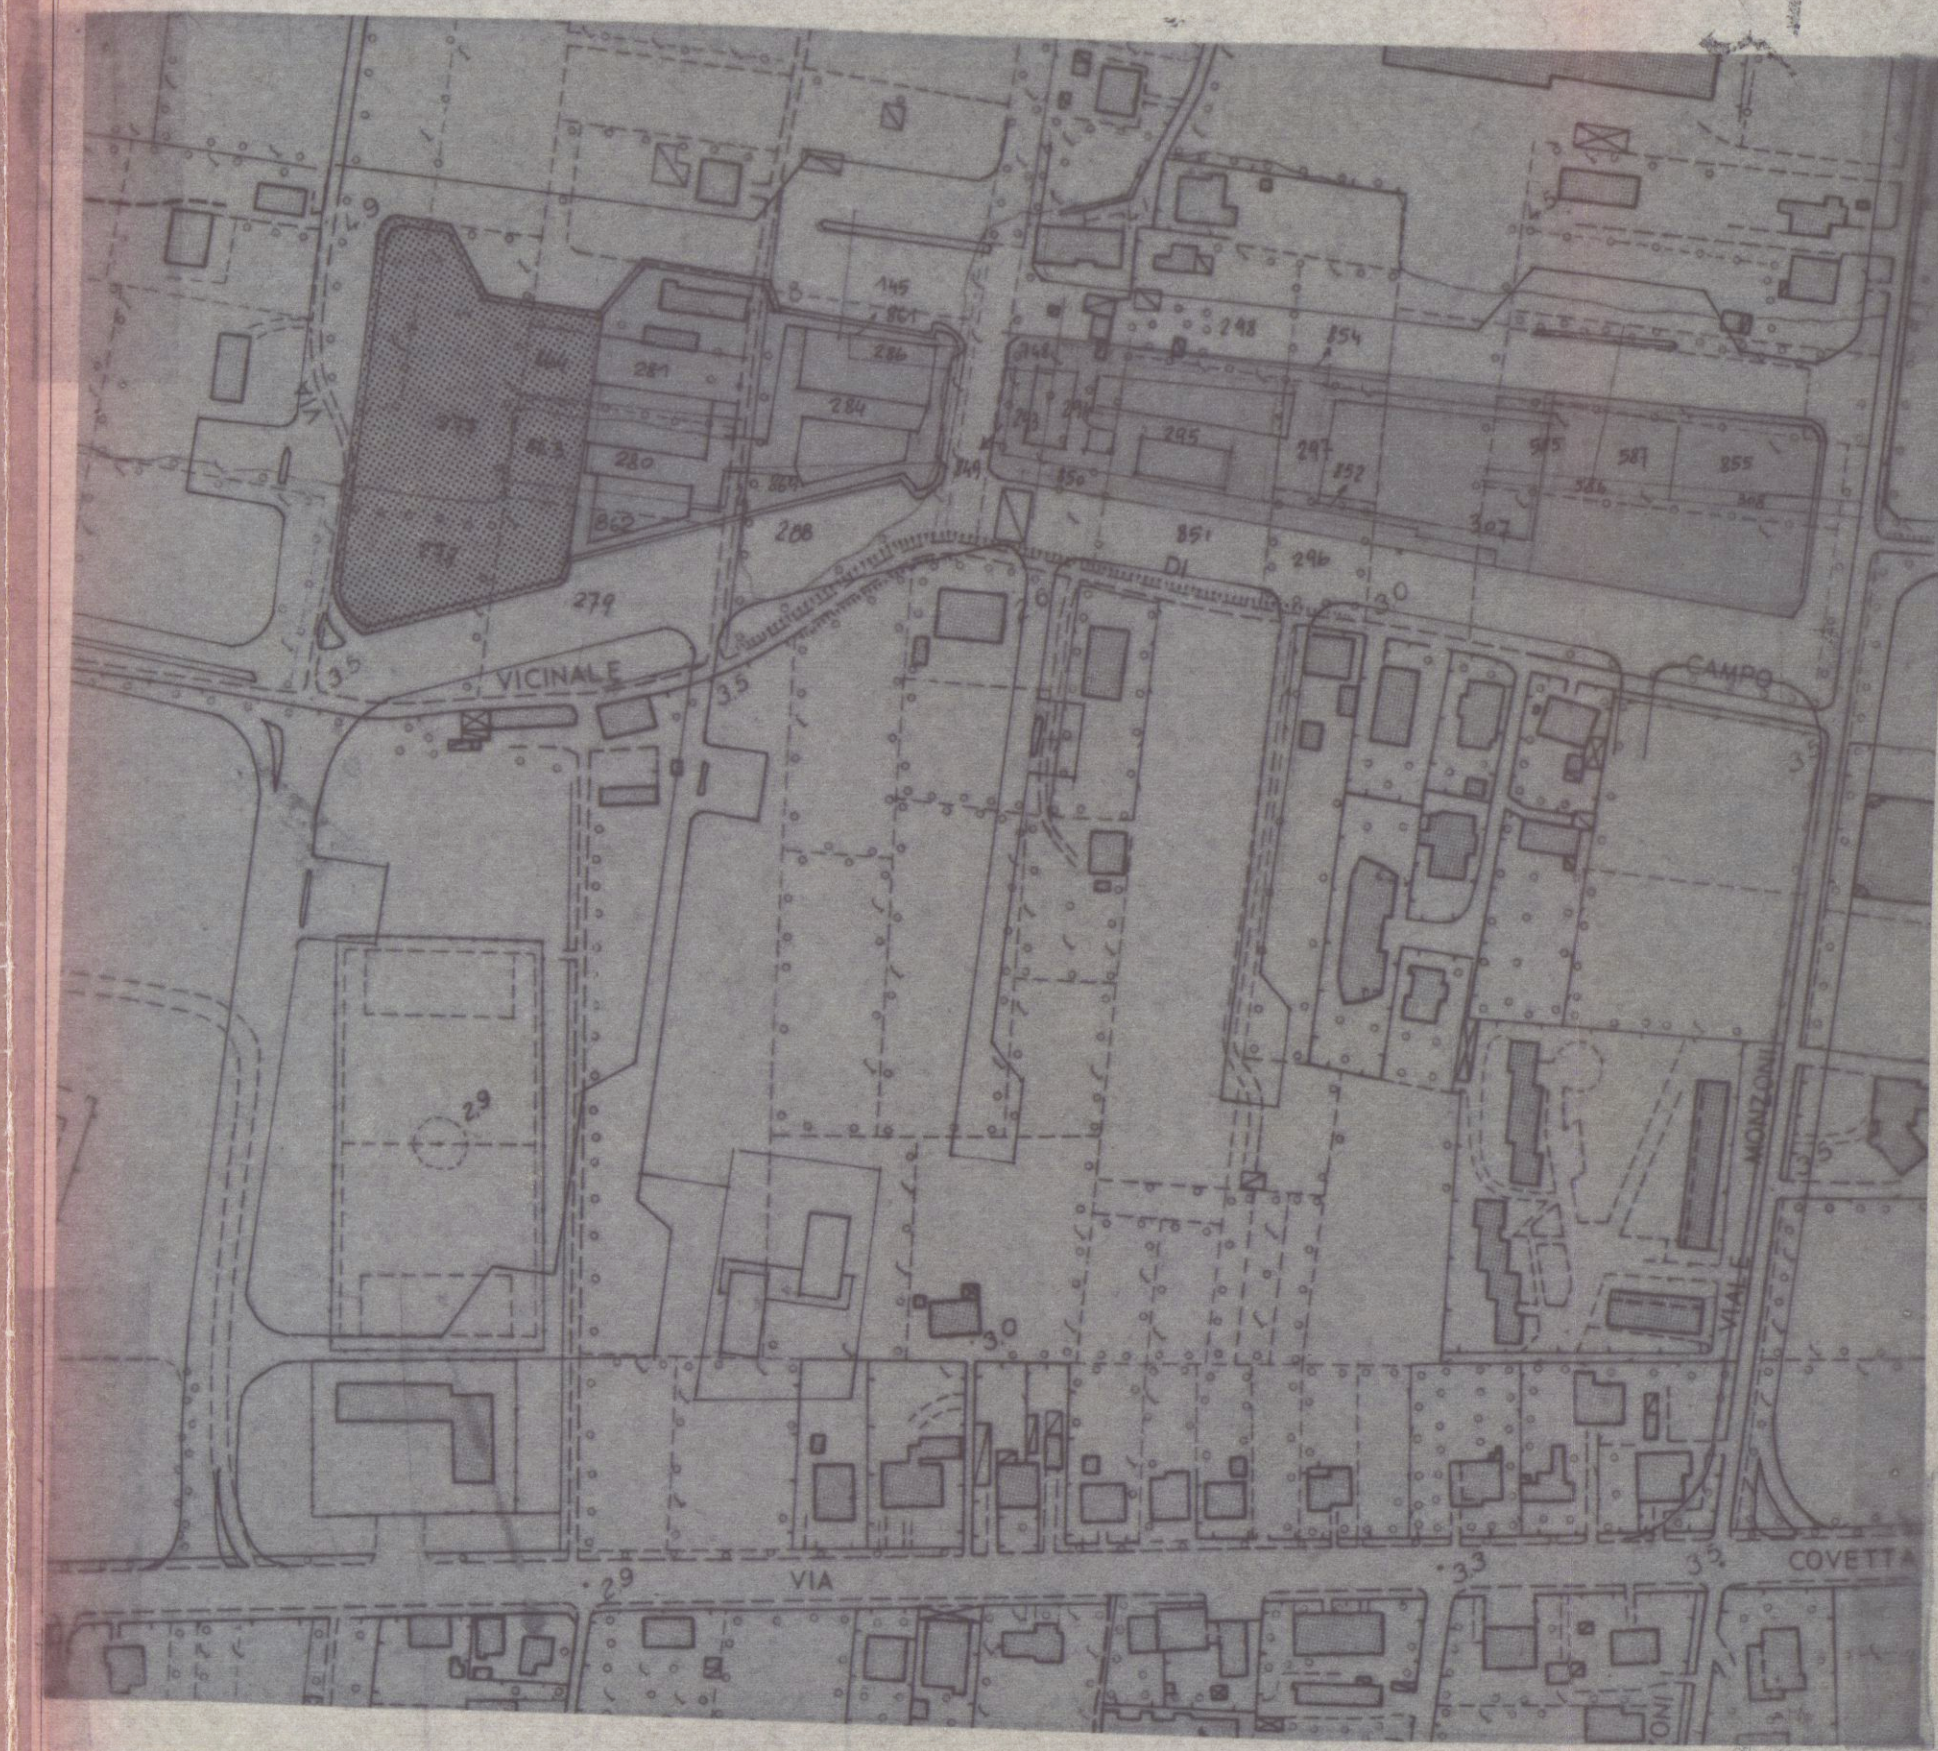

PLANIMETRIA CON OPERE DI P.R.R.
RAPP. 1:2000
Fot. 80

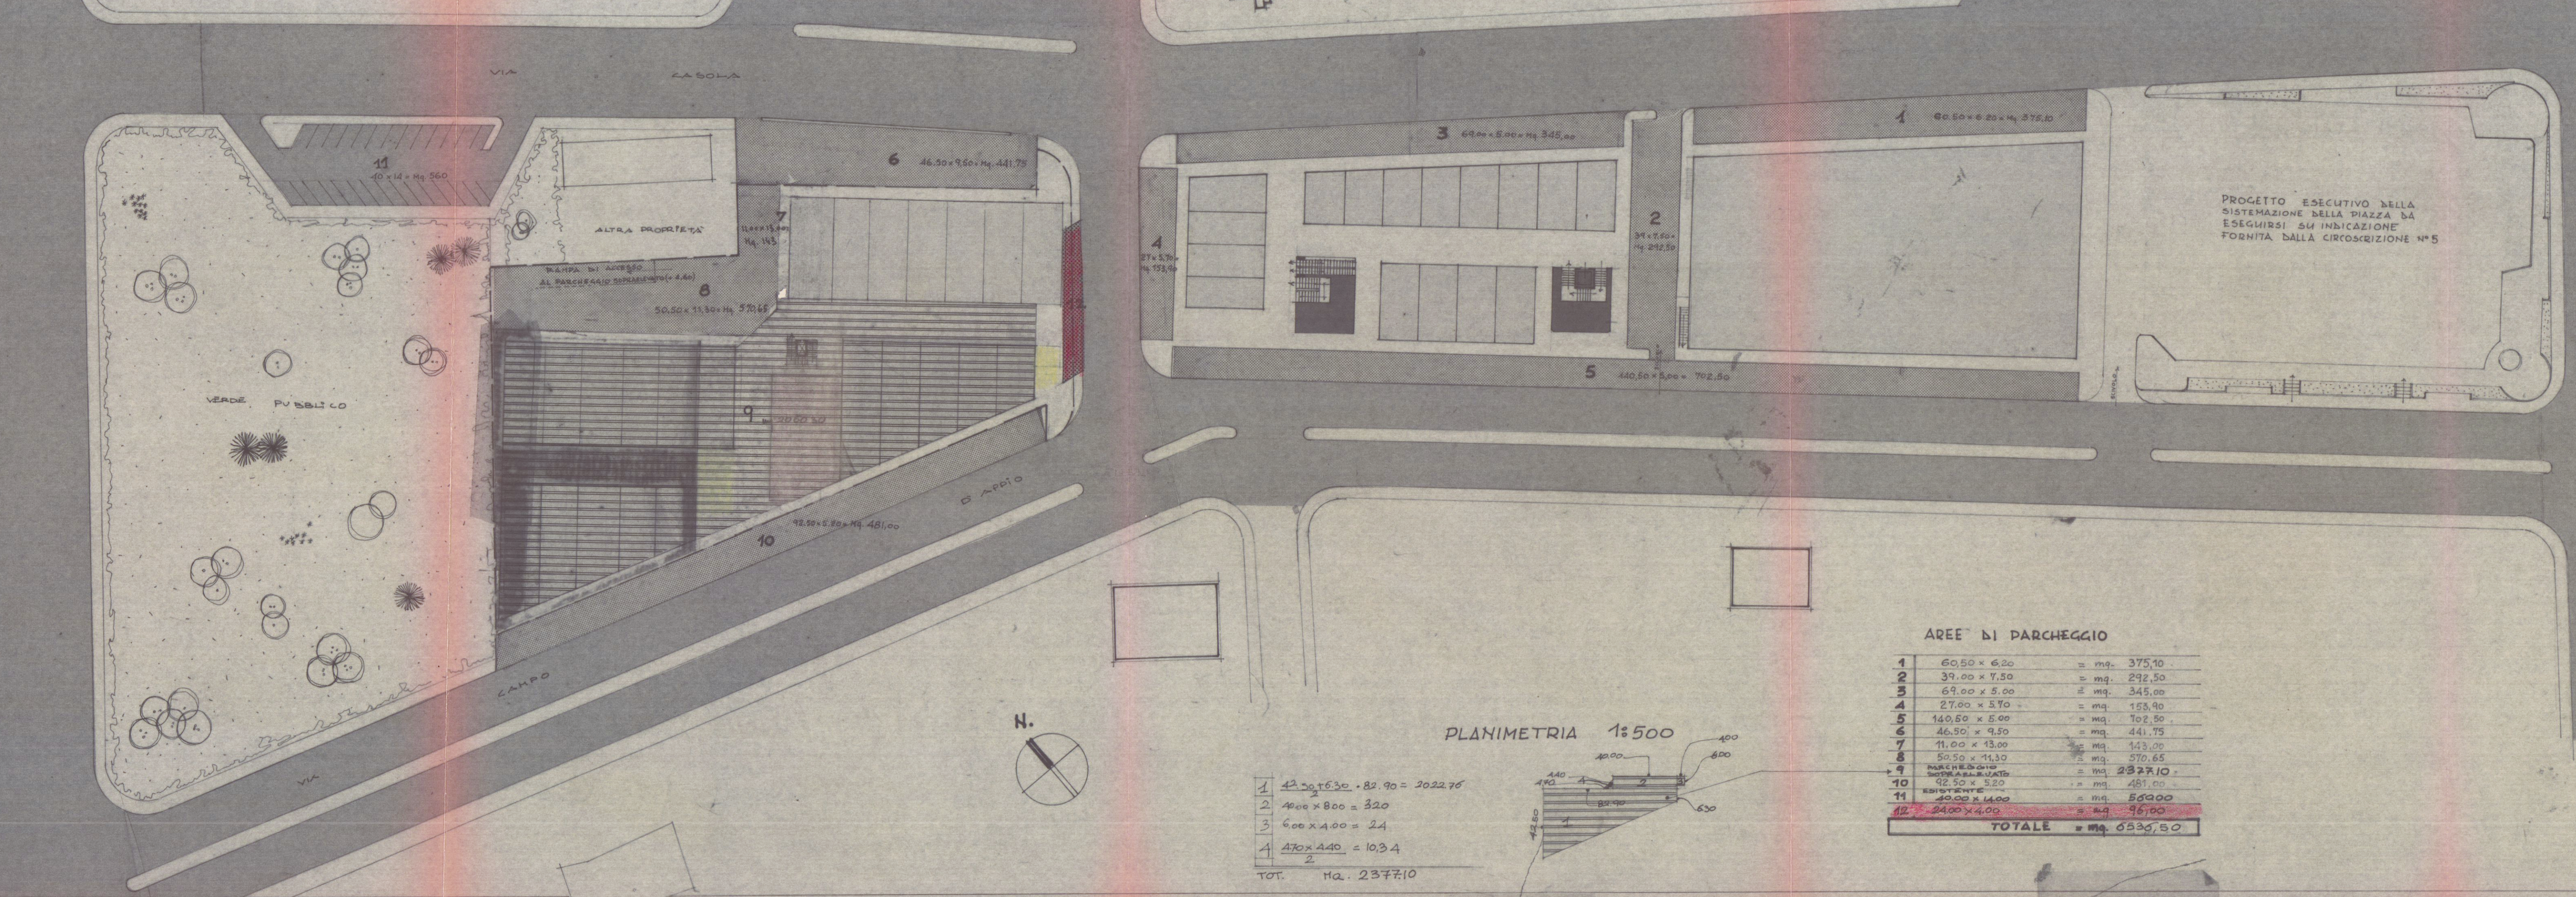

AREE DI PARCHEGGIO

1	60,50 x 6,20	= mq. 375,10
2	39,00 x 7,50	= mq. 292,50
3	69,00 x 5,00	= mq. 345,00
4	27,00 x 5,70	= mq. 153,90
5	140,50 x 5,00	= mq. 702,50
6	46,50 x 9,50	= mq. 441,75
7	11,00 x 13,00	= mq. 143,00
8	50,50 x 11,50	= mq. 580,75
9	42,50 x 5,20	= mq. 221,00
10	40,00 x 14,00	= mq. 560,00
11	24,00 x 4,00	= mq. 96,00
TOTALE		= mq. 6537,50

PLANIMETRIA 1:500

TOT. MQ. 2377,10


lotto ovest

PIANO TERRA			
	MQ	H	MC
A	1496 x 3625	542,30 x 350	= 1898,05
B	2235 x 915 x 3030	477,22 x "	= 1670,23
C	4230 x 1600	676,80 x "	= 2368,80
D	2220 x 903 x 3030	473,13 x "	= 1655,97
E	1690 x 1070	180,83 x "	= 632,90
F	1070 x 857 x 100	963 x "	= 33,72
TOTALE			235991-8259,67

lotto est

PIANO PRIMO			
	MQ	H	MC
G	42,30 x 5,00	676,80 x 270	= 1827,36
TOTALE			MC 10327,02

	mq	h	mc
a 1200 x 20,50	248,40	53,50	819,72
b 9,00 x 18,80	465,68	3,50	1630,14
c 12,00 x 24,50	291,60	3,30	962,28
d 32,00 x 20,00	1920,00	7,10	13632
TOT	1920		16944,14

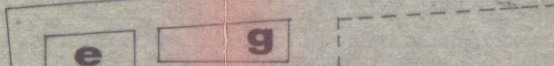	<table><tr><td>e</td><td>1405 x 24,30</td><td>341,41</td><td>5,80</td><td>1024,23</td></tr><tr><td>f</td><td>12,00 x 7,00</td><td>84,00</td><td>5,00</td><td>252,00</td></tr><tr><td>g</td><td>3670 x 11,5</td><td>404,00</td><td>4,00</td><td>809,00</td></tr><tr><td colspan="4">VOLUME DIFFERENZIARENO</td><td>576,00</td></tr><tr><td colspan="4">TOT</td><td>MC 19605,37</td></tr></table>	e	1405 x 24,30	341,41	5,80	1024,23	f	12,00 x 7,00	84,00	5,00	252,00	g	3670 x 11,5	404,00	4,00	809,00	VOLUME DIFFERENZIARENO				576,00	TOT				MC 19605,37
e	1405 x 24,30	341,41	5,80	1024,23																						
f	12,00 x 7,00	84,00	5,00	252,00																						
g	3670 x 11,5	404,00	4,00	809,00																						
VOLUME DIFFERENZIARENO				576,00																						
TOT				MC 19605,37																						

TOTALE SUP. COPERTA LOTTO OVEST	MC 2359,91
TOTALE SUP. COPERTA LOTTO EST	MC 1920
TOT	MC 4279,91
VOLUME TOTALE LOTTO OVEST	MC 10327,02
VOLUME TOTALE LOTTO EST	MC 19605,37
VOLUME TOTALE DIFF. Q. TERRENO LOTTO OVEST	MC 23999
VOLUME TOTALE DIFF. Q. TERRENO LOTTO EST	MC 576
TOT	MC 815,99
TOTALE GENERALE LOTTO OVEST	MC 10327,02
TOTALE GENERALE LOTTO EST	MC 19605,37
TOTALE GENERALE	29932,39