



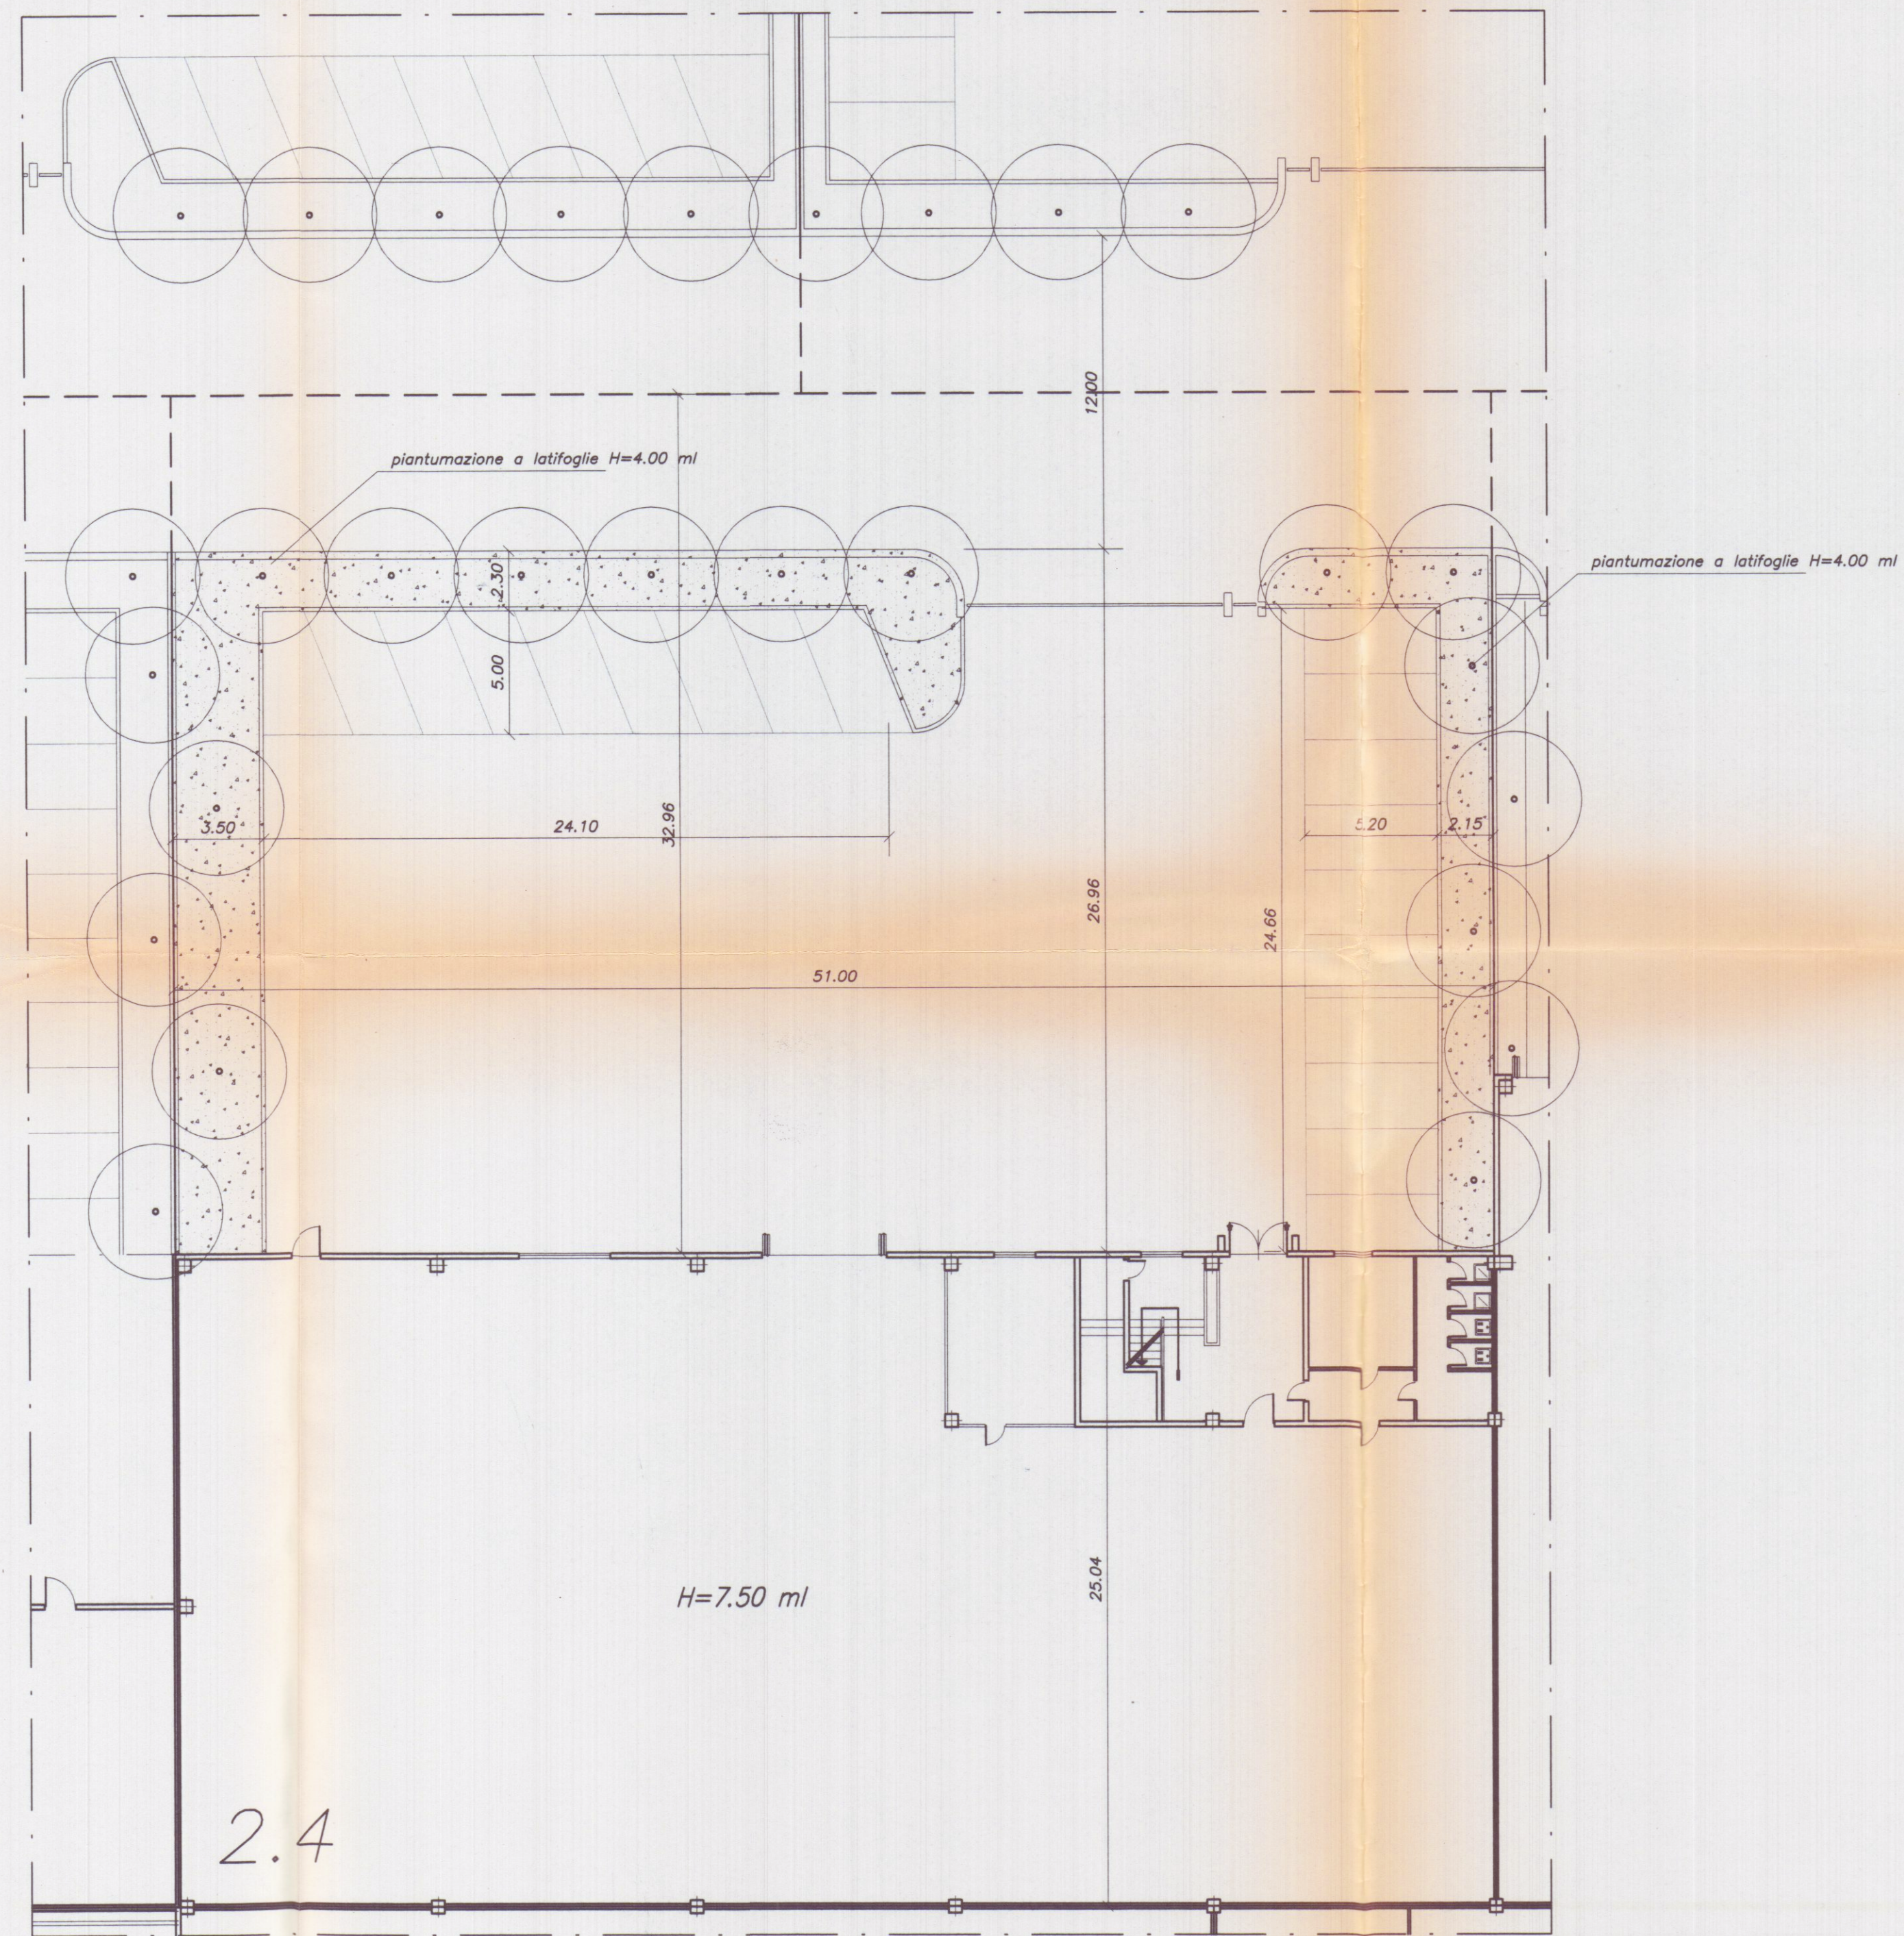


8/10/98 Marchetti

APPROVATO

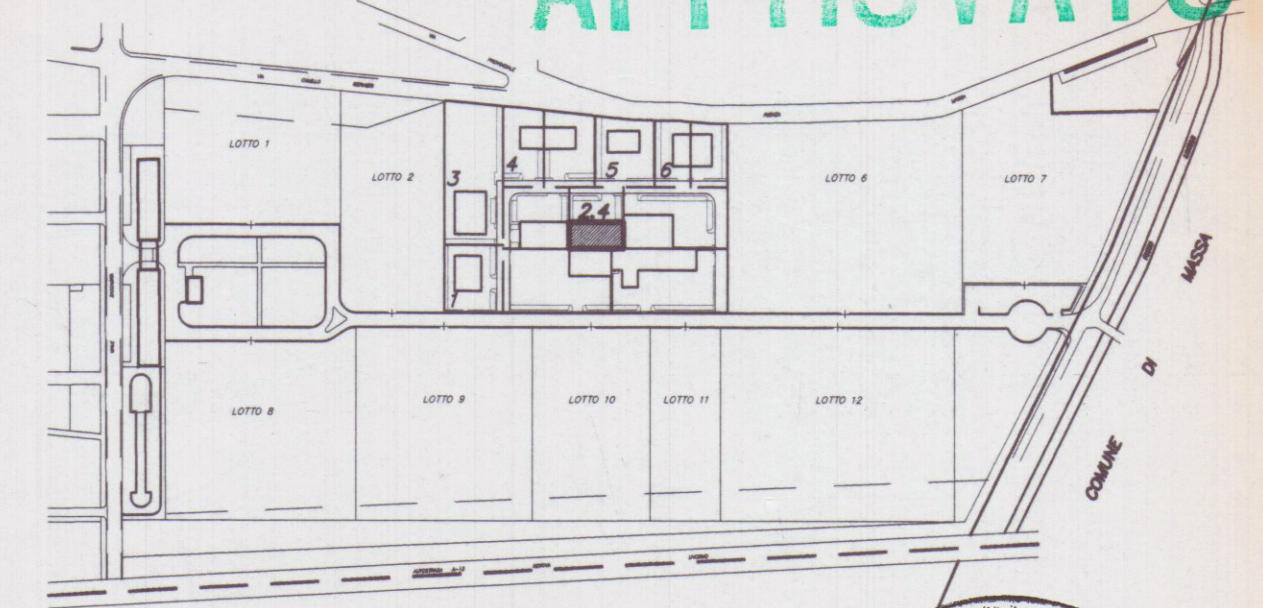

Soc. Coop. Cons. Marmo a R.L.
Viale G. Galilei N° 1/A
50038 AVENZA CARRARA

Planimetria di riferimento

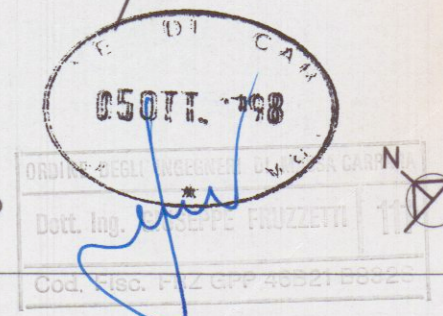

PROGETTAZIONE:
Studio Tecnico Ing. Giuseppe FRUZZETTI

COMMITTENTE:
Società Cooperativa Consortile MARMO a.r.l.

File			File		
0	01.08.97	PRIMA USCITA	M. DEPIETRI G. FRUZZETTI		
REV.	DATE	DESCRIZIONE	DESIGN.	CONTR.	APPROV.
PROPRIETA': Società Cooperativa Consortile MARMO a.r.l.			2.1_4_SIST_E		
OGGETTO: Progetto di capannone industriali Lotto 2.4			SCALA 1:200	TAVOLA 2.1.d	
TITOLO: SISTEMAZIONE VERDE E PARCHEGGI			REV.	0	