
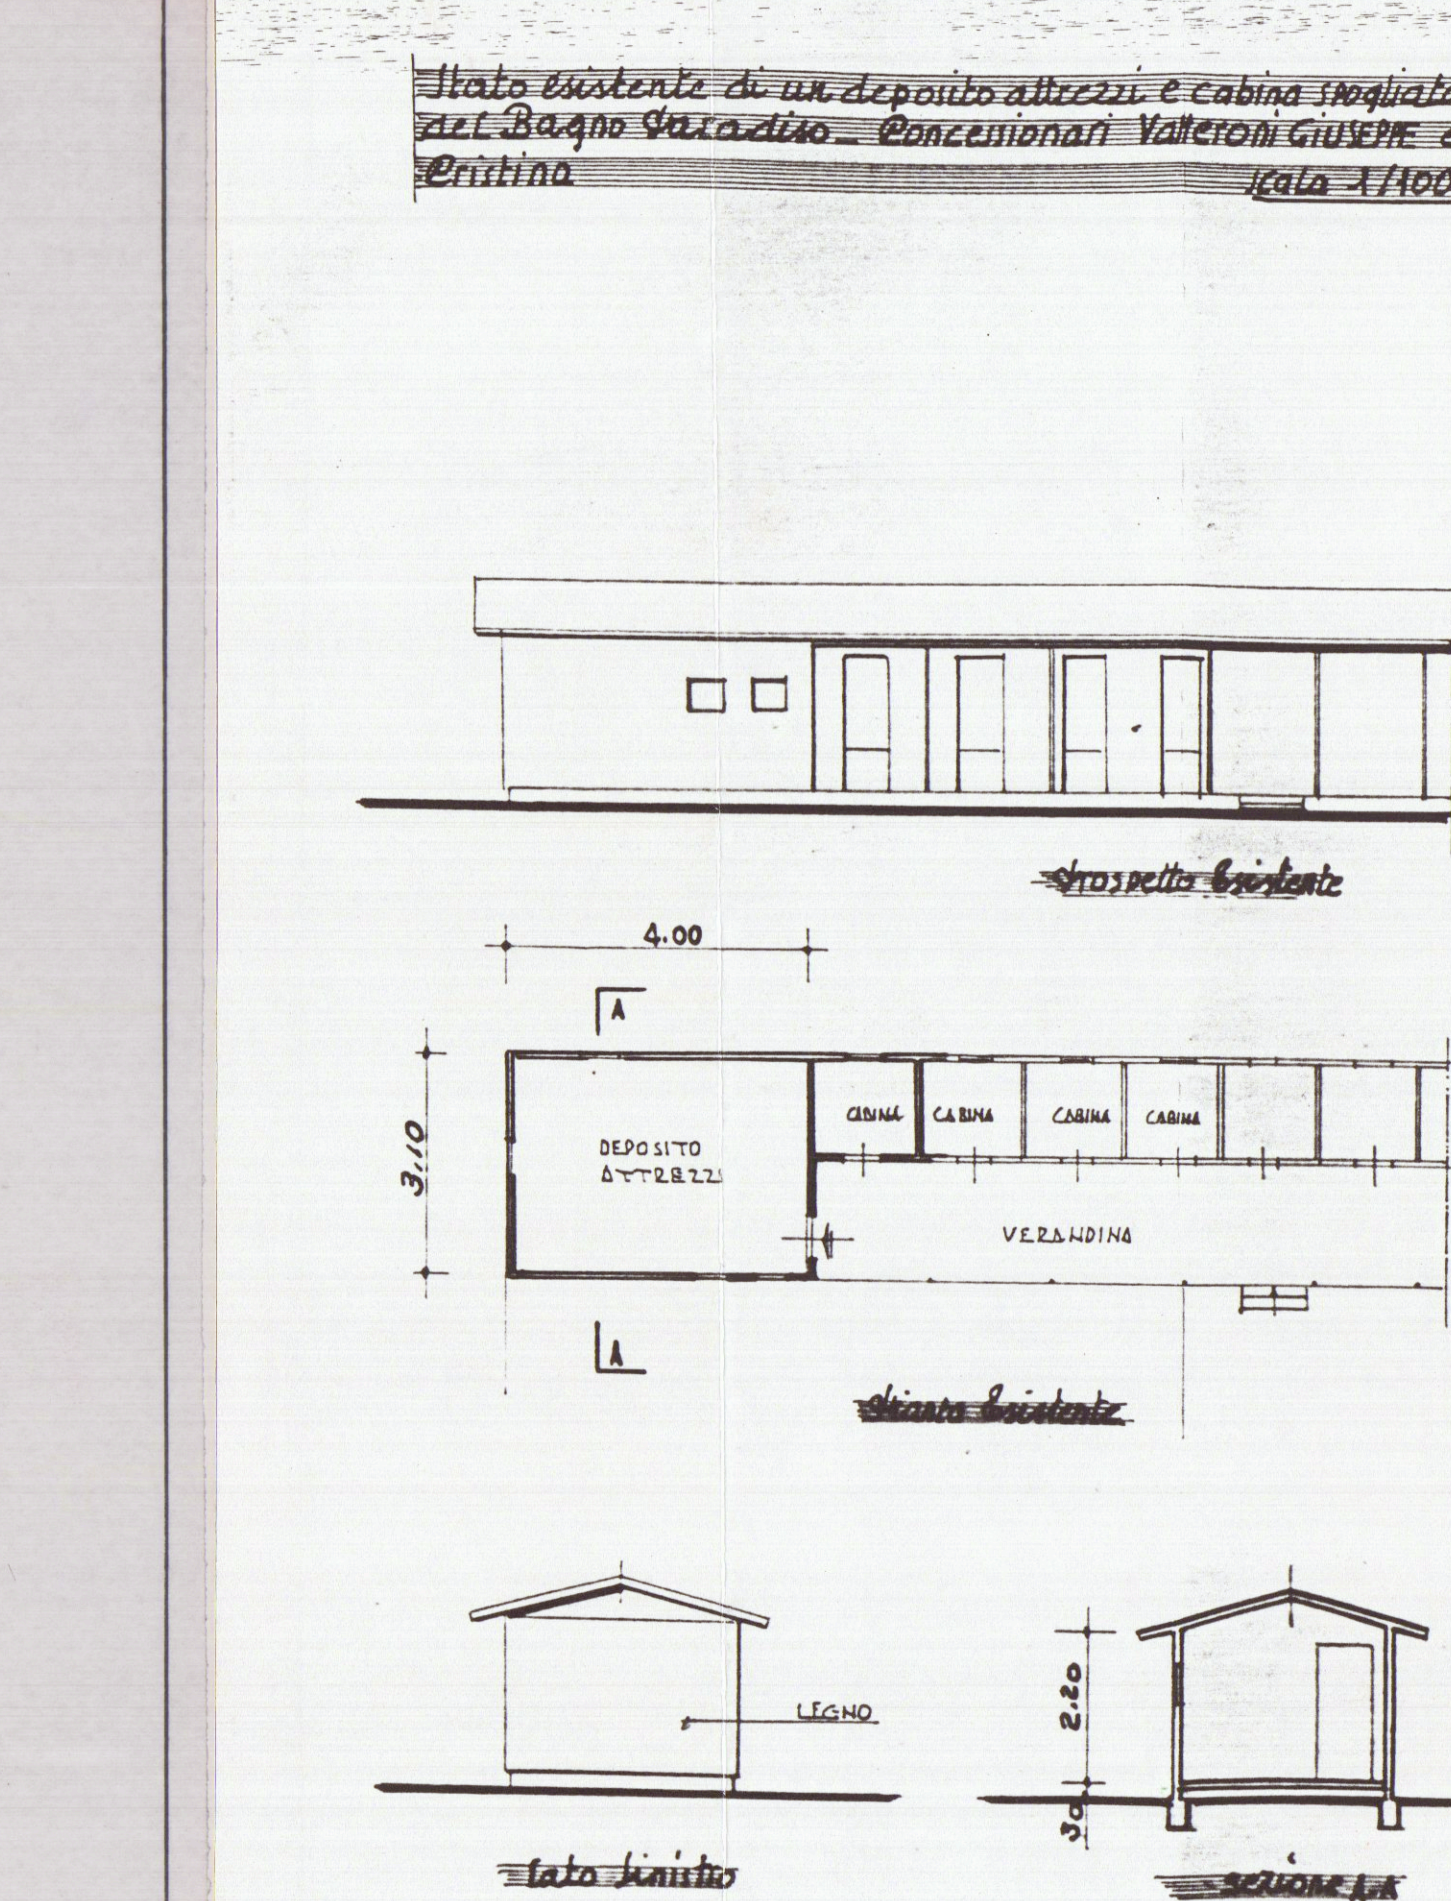
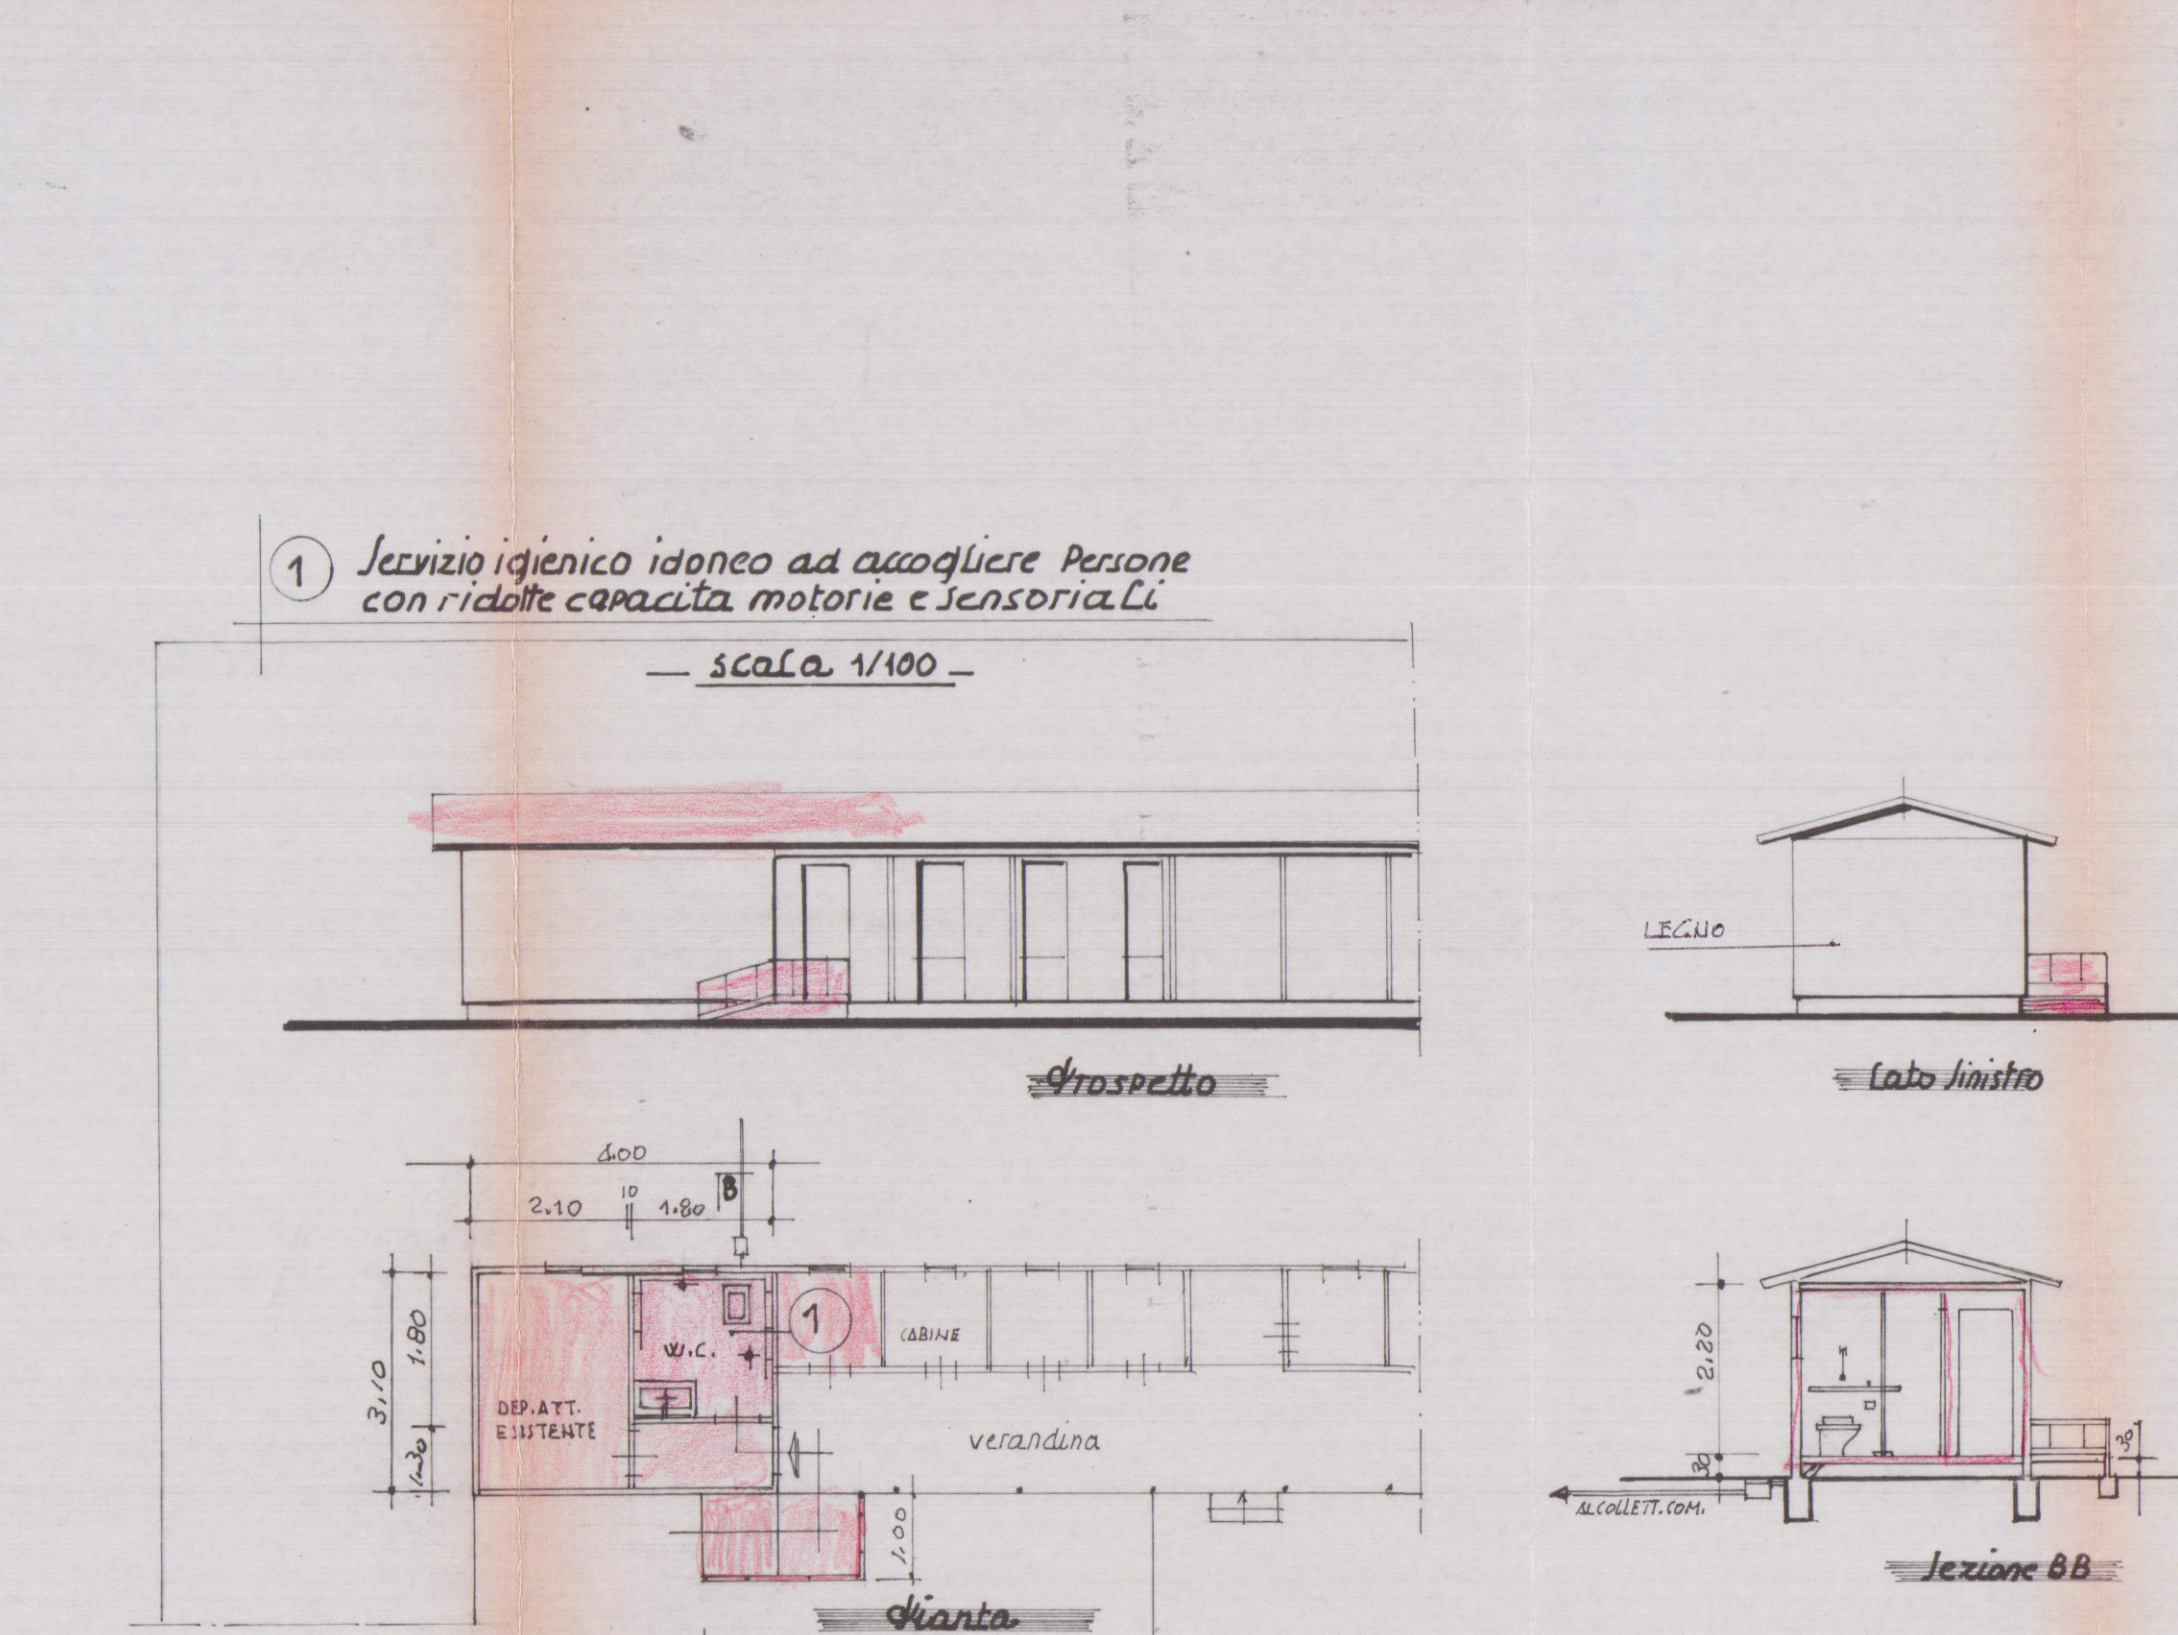
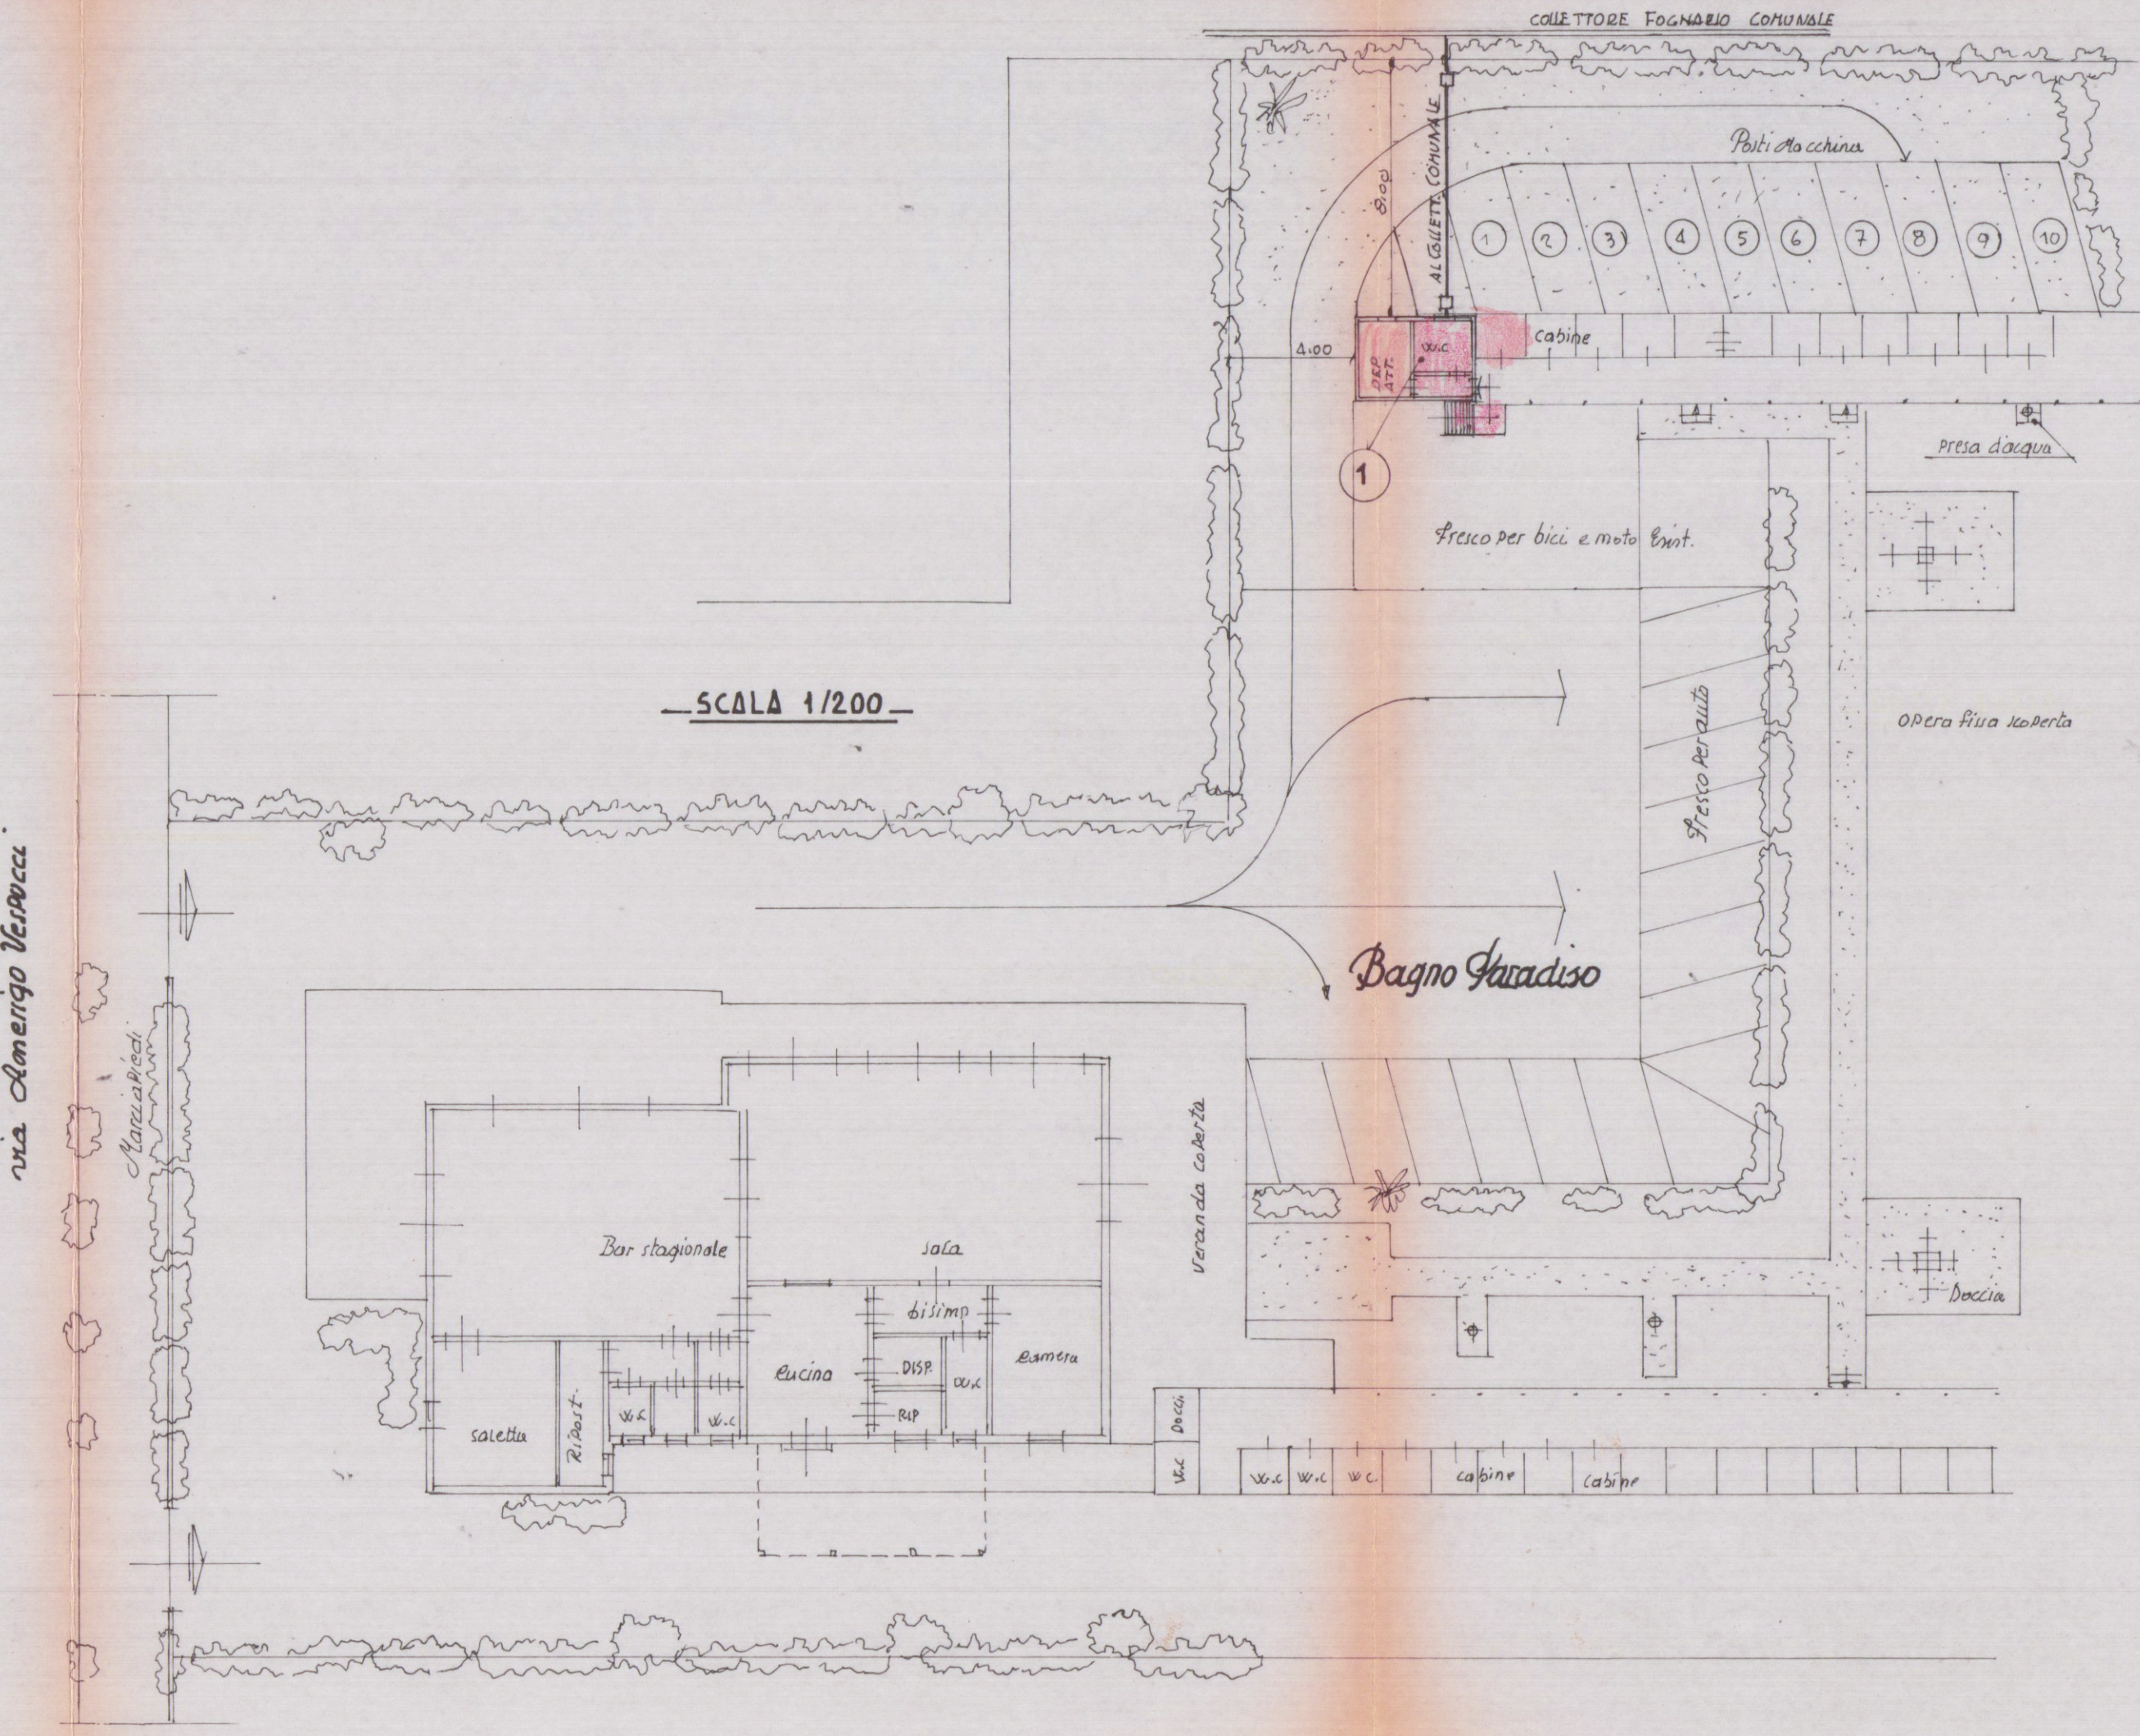
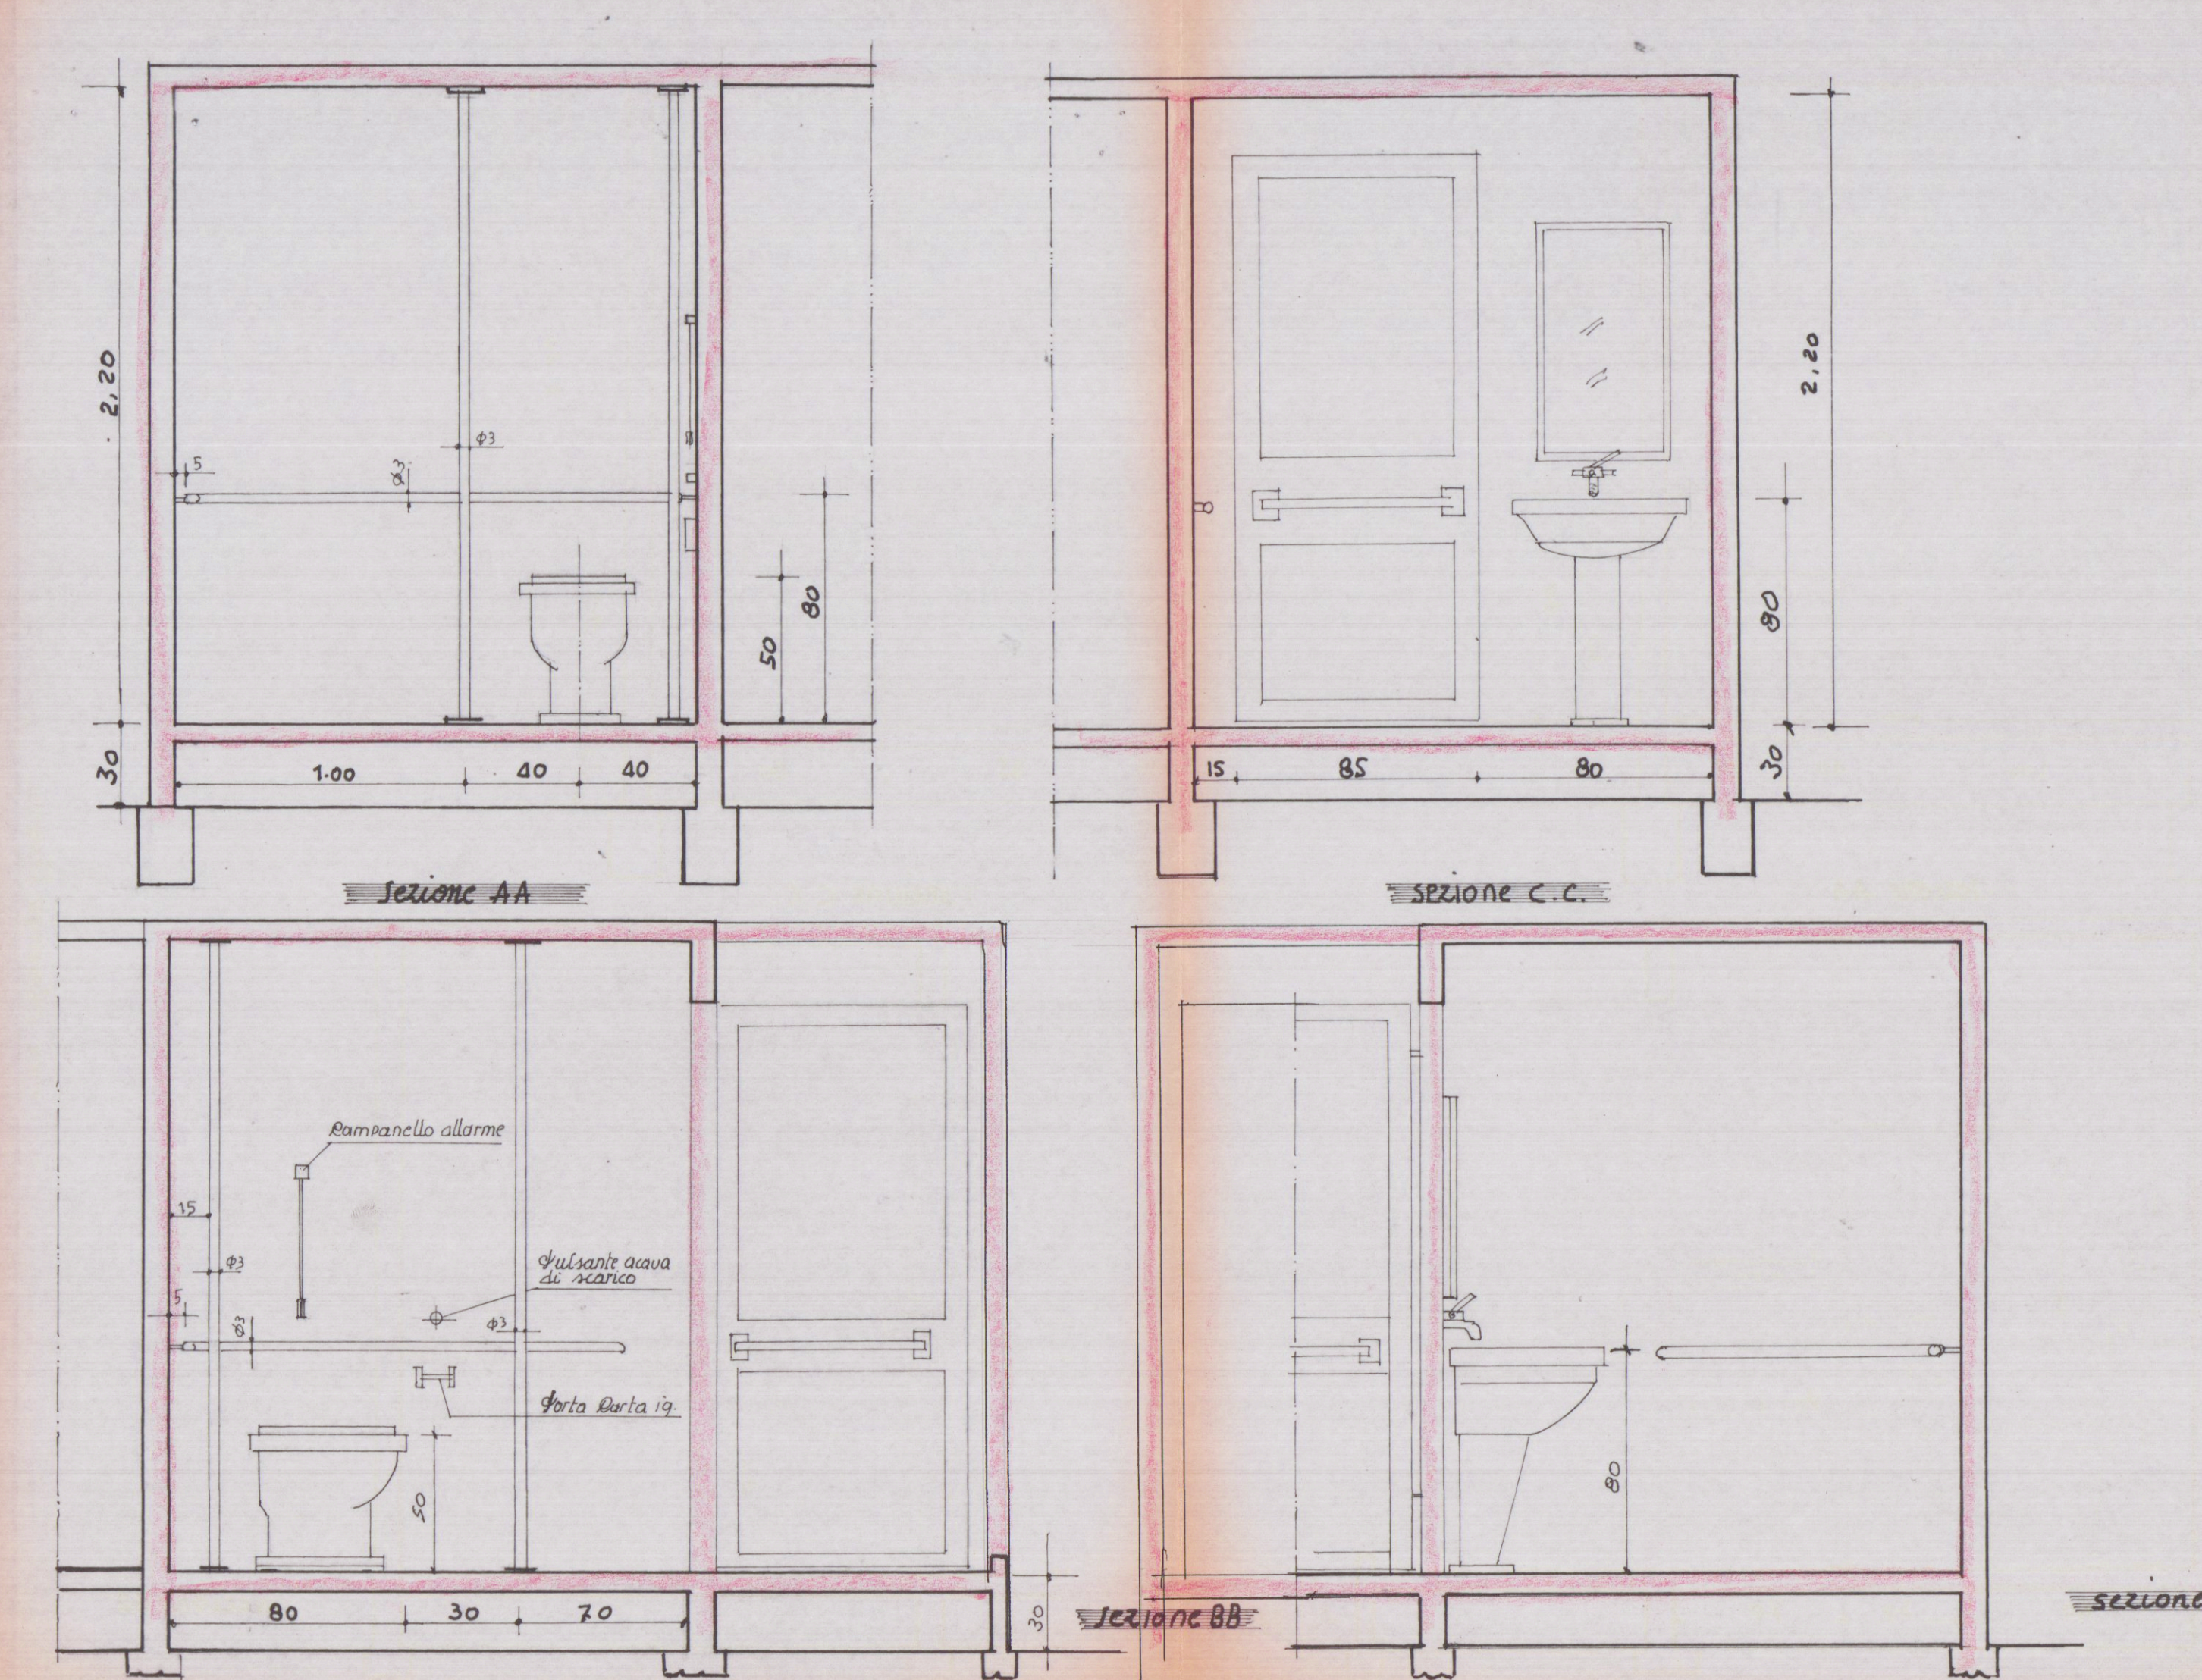
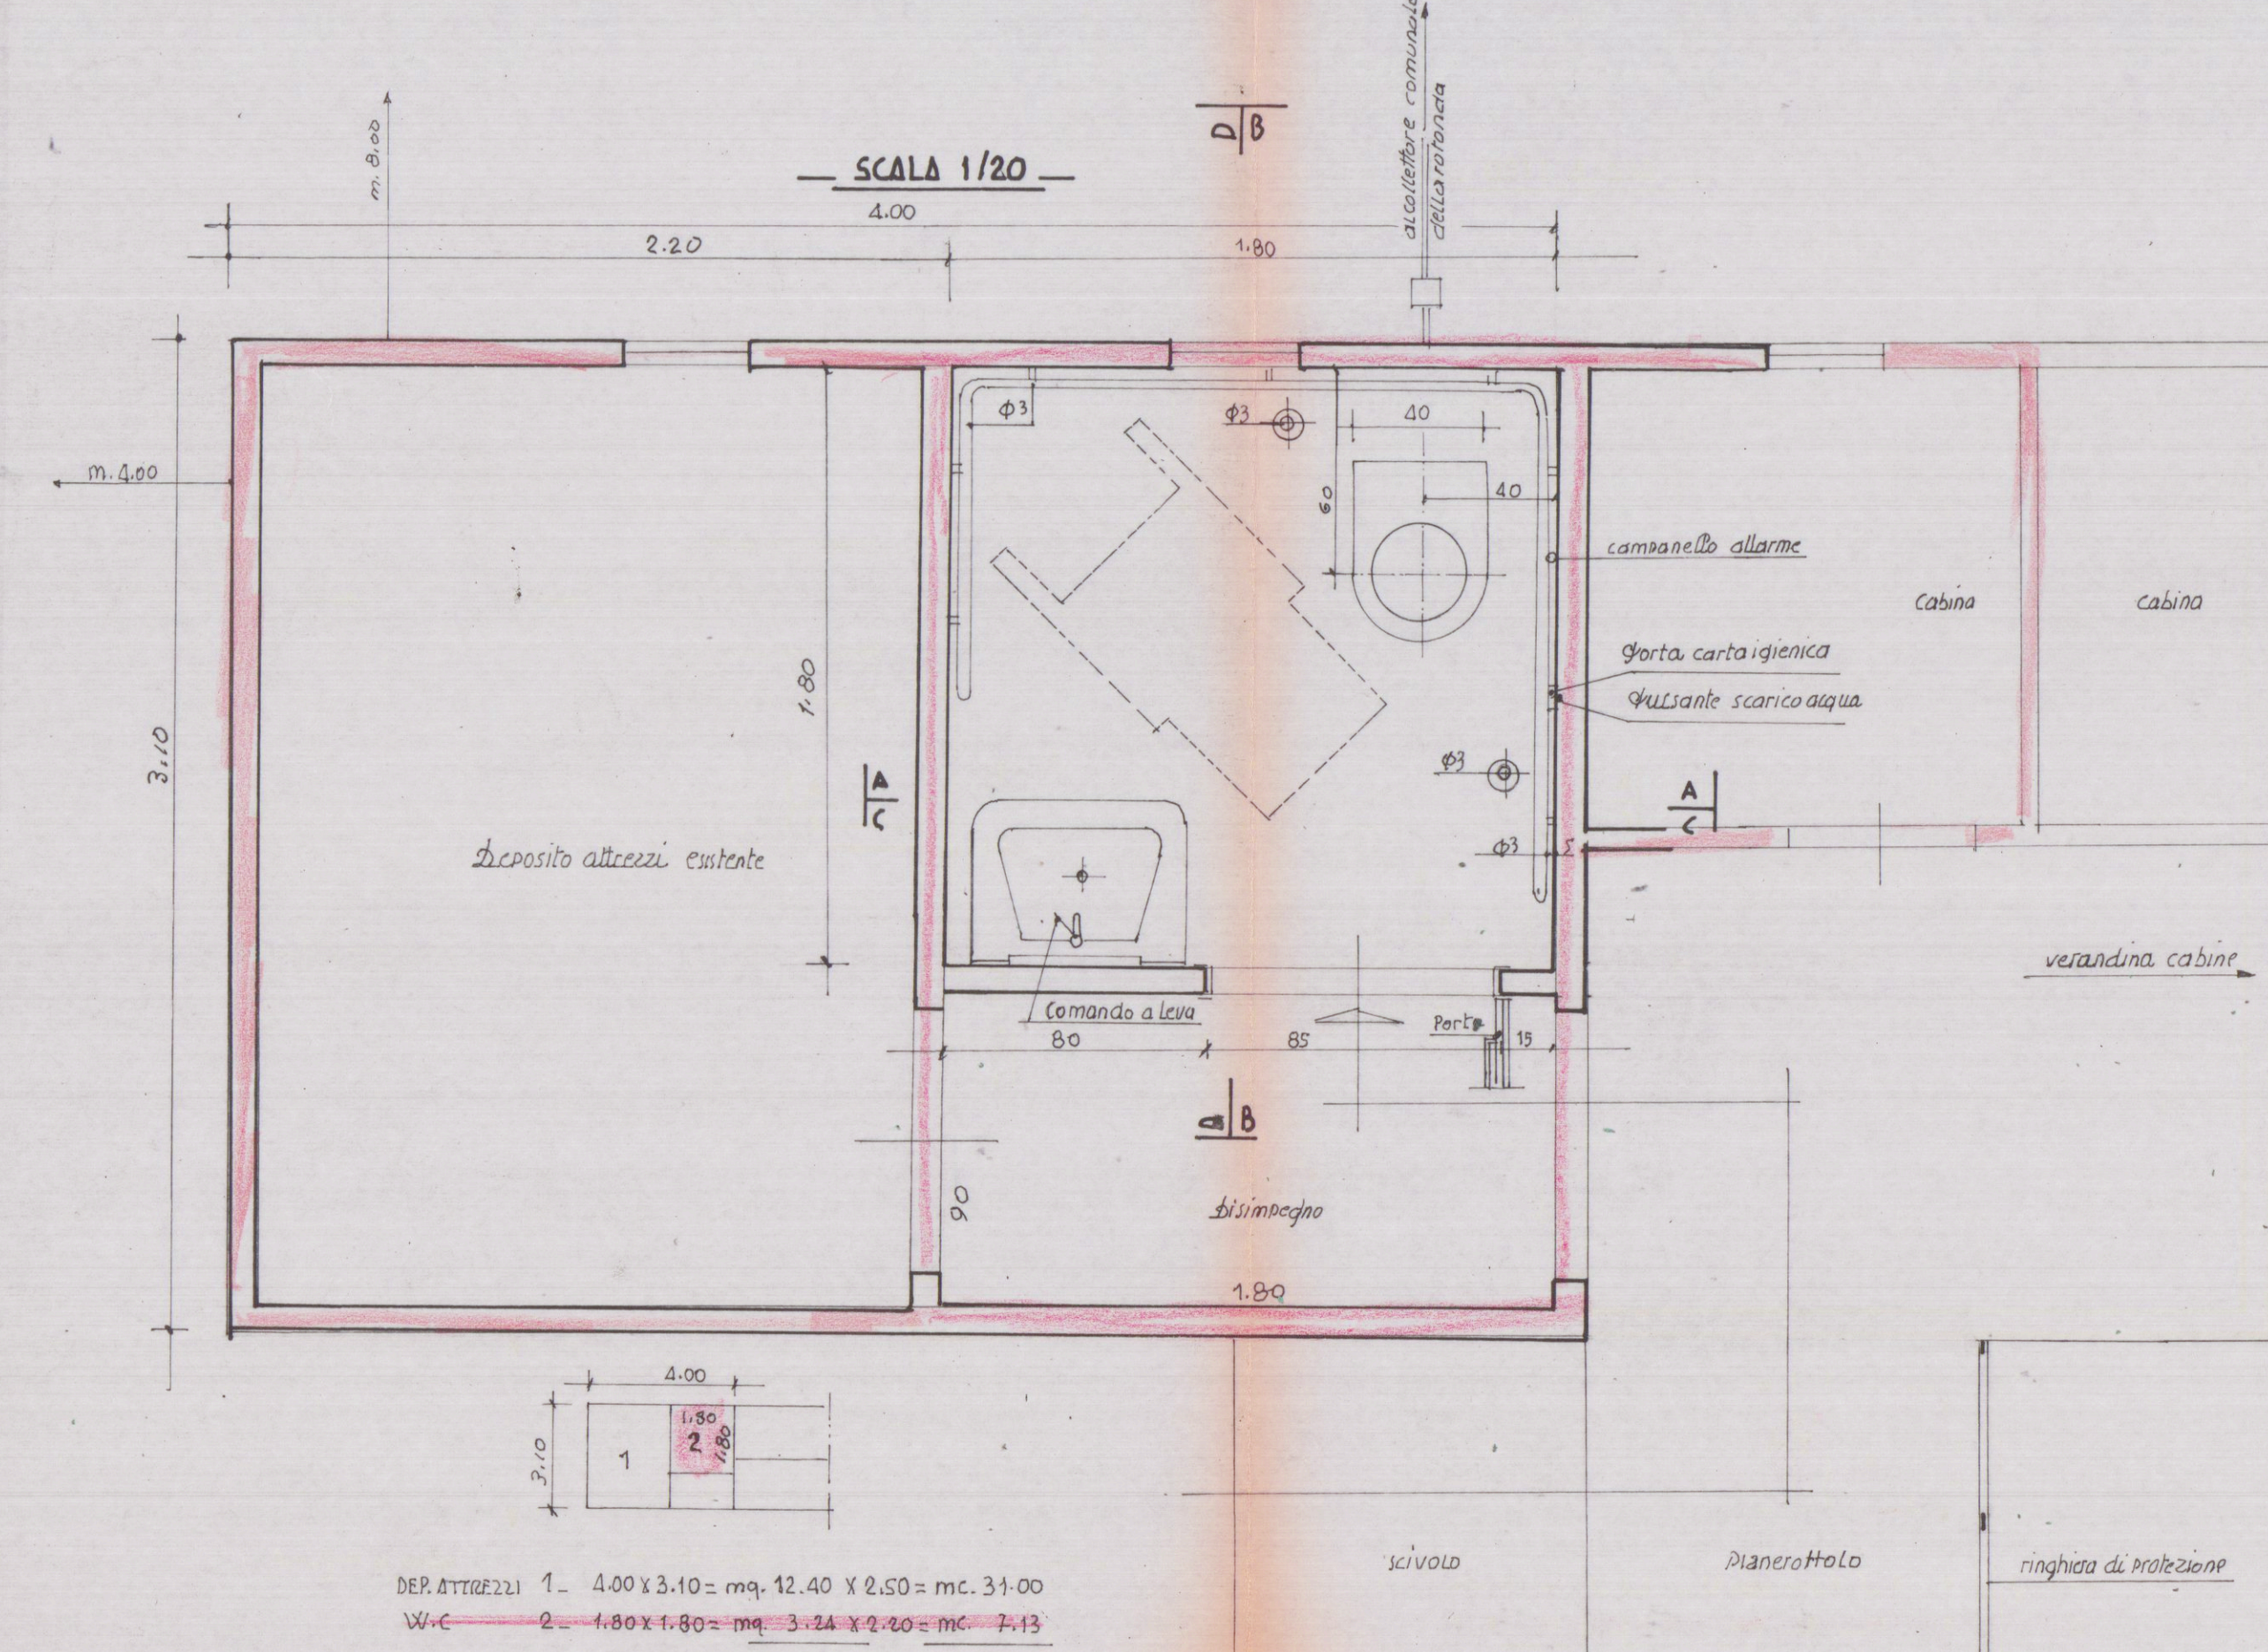


Protezione di una cabina spogliatoi - servizio igienico idoneo ad accogliere persone con ridotte capacità motorie e sensoriali. Legge 9/1/1987 n. 13 D.M. del 11.11.1987 n. 236 del 14/06/1989. Per conto dei Concessionari del Bagno Paradiso Agg. Valteroni Giuseppe e Cristina 24/1/20

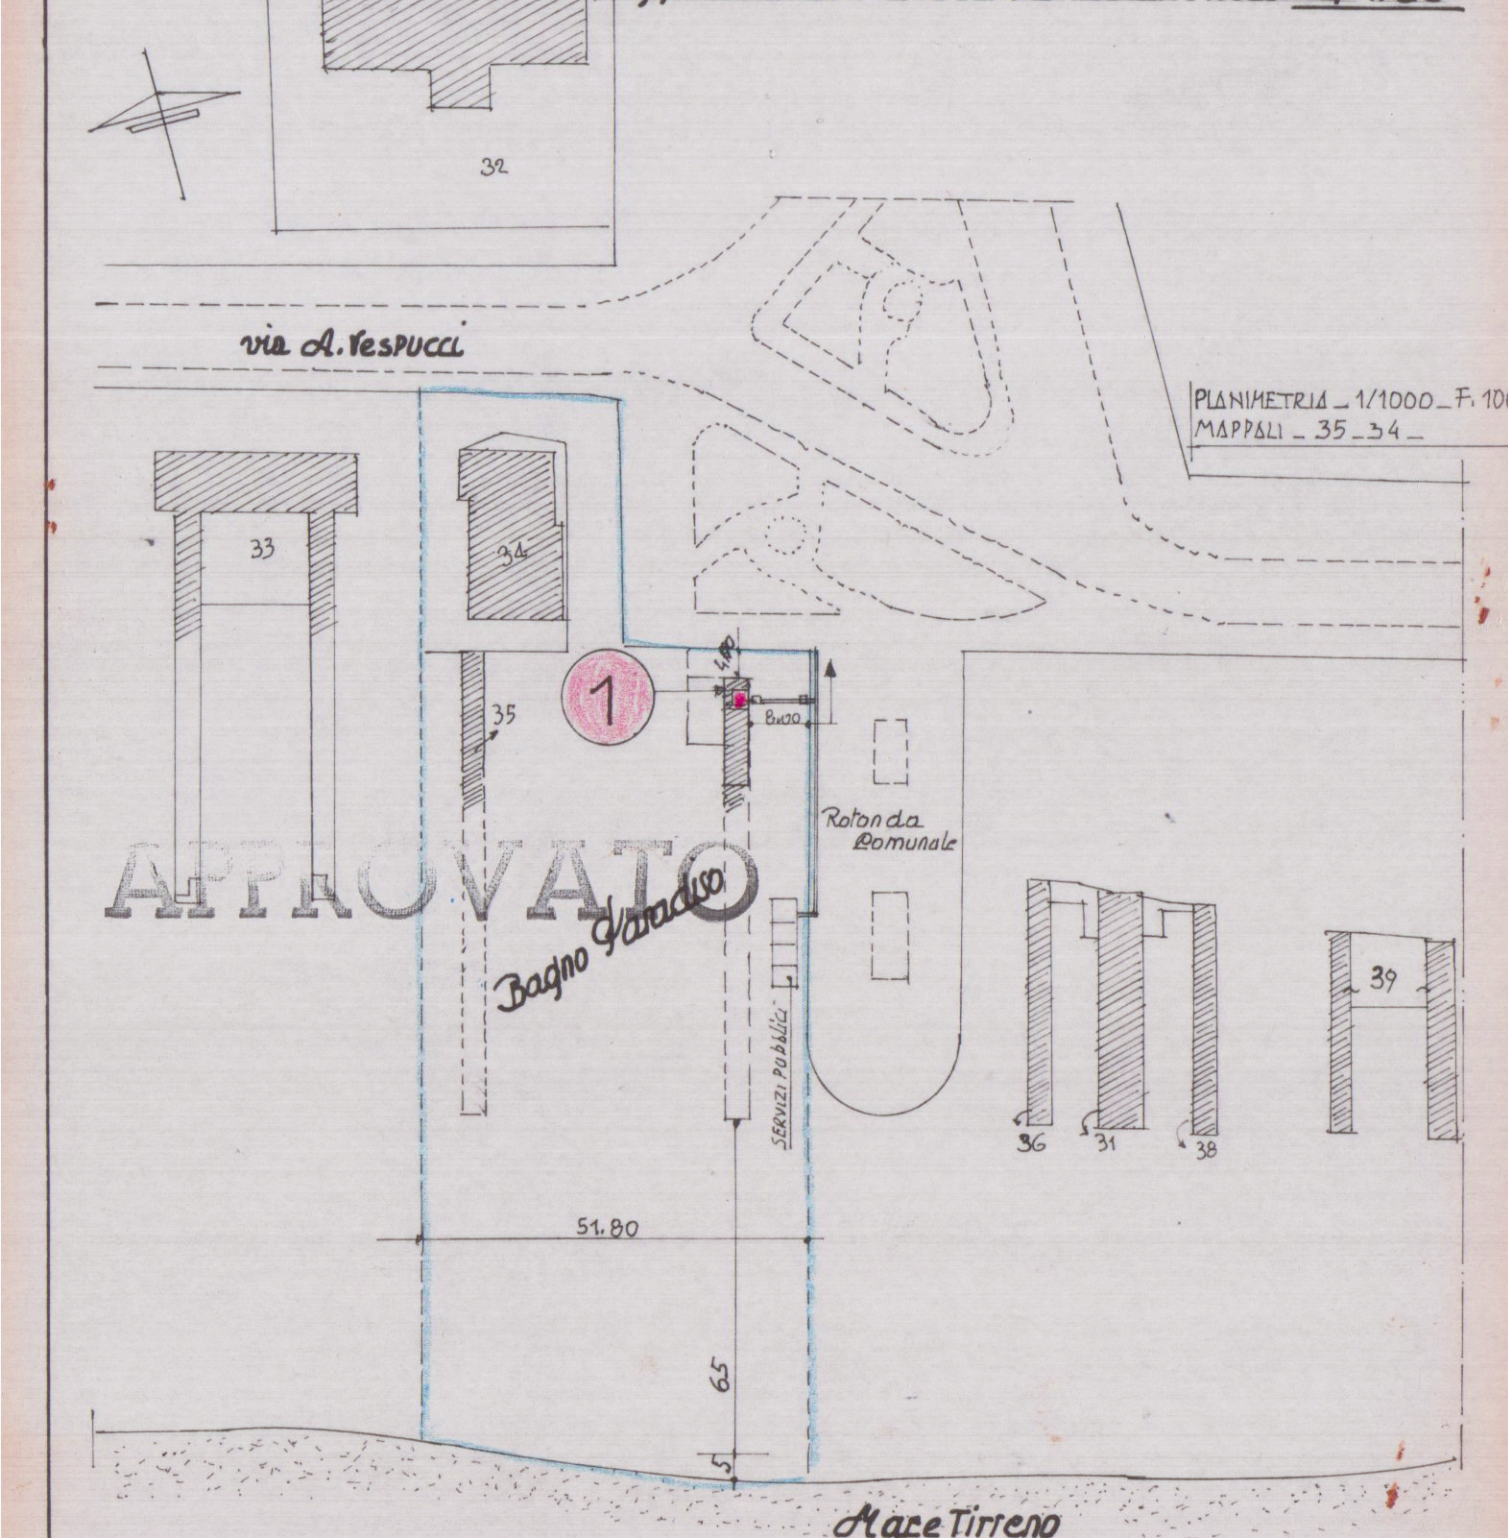

Stato esistente di un deposito attrezzi e cabina spogliatoi del Bagno Paradiso. Concessionari Valteroni Giuseppe e Cristina. Scala 1/100