

5 APR. 1967

APPROVATO


VARIANTE AL
PROGETTO

21 GIU. 1967
CONTROLLATO
TECNICO


PER LA COSTRUZIONE DI UN FABBRICATO AD USO
NEGOZIO E CIVILE ABITAZIONE IN MARINA DI CARRARA
VIALE ELI PICCIATI
PROPRIETARIO SIG. BONI ELDA IN PUCCIARELLI



Approvato dal Sindaco alle condizioni
Indicate nel permesso di costruire
N° 918 del 20-6-1967
L'ING. GIULIO
Mignini

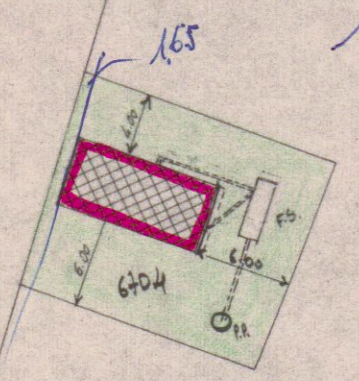


SVILUPPO 1:900

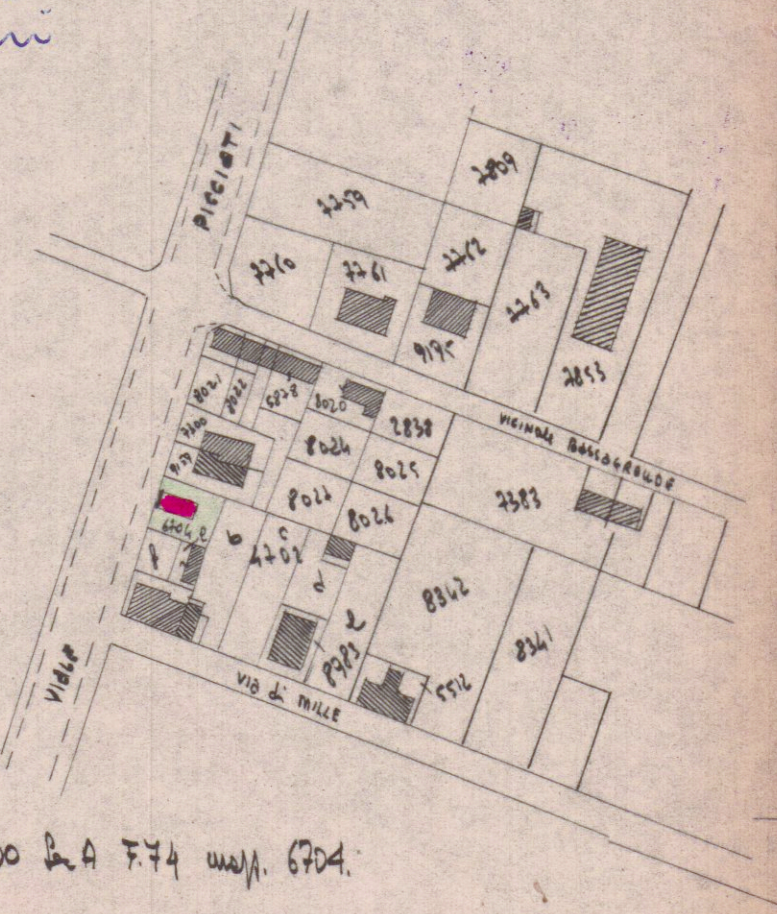


PLANIMETRIA 1:300 S. A. F. 74 map. 6704.


31 MAR. 1967

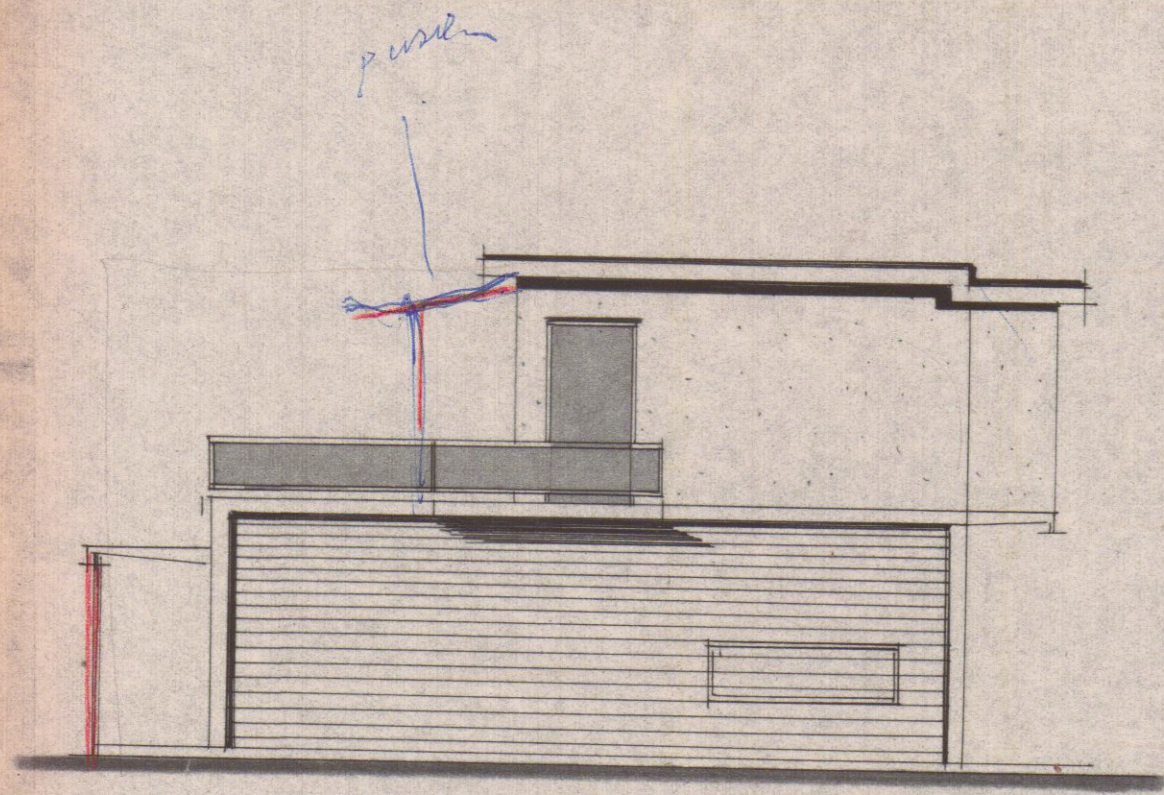


FIANCO LATO MARE

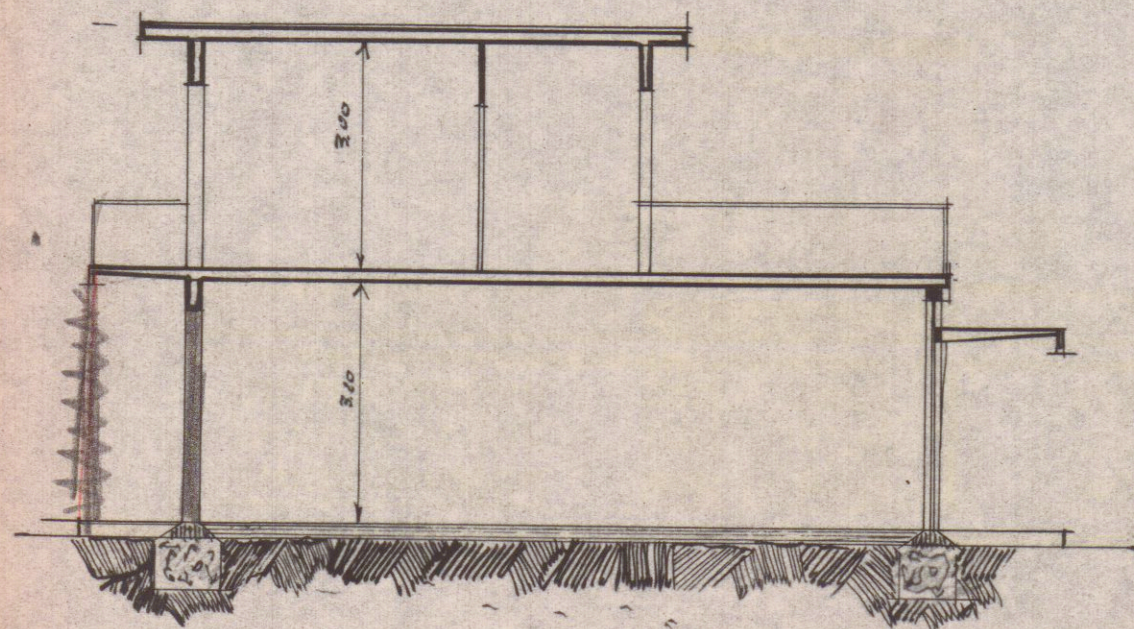


SEZIONE A-B

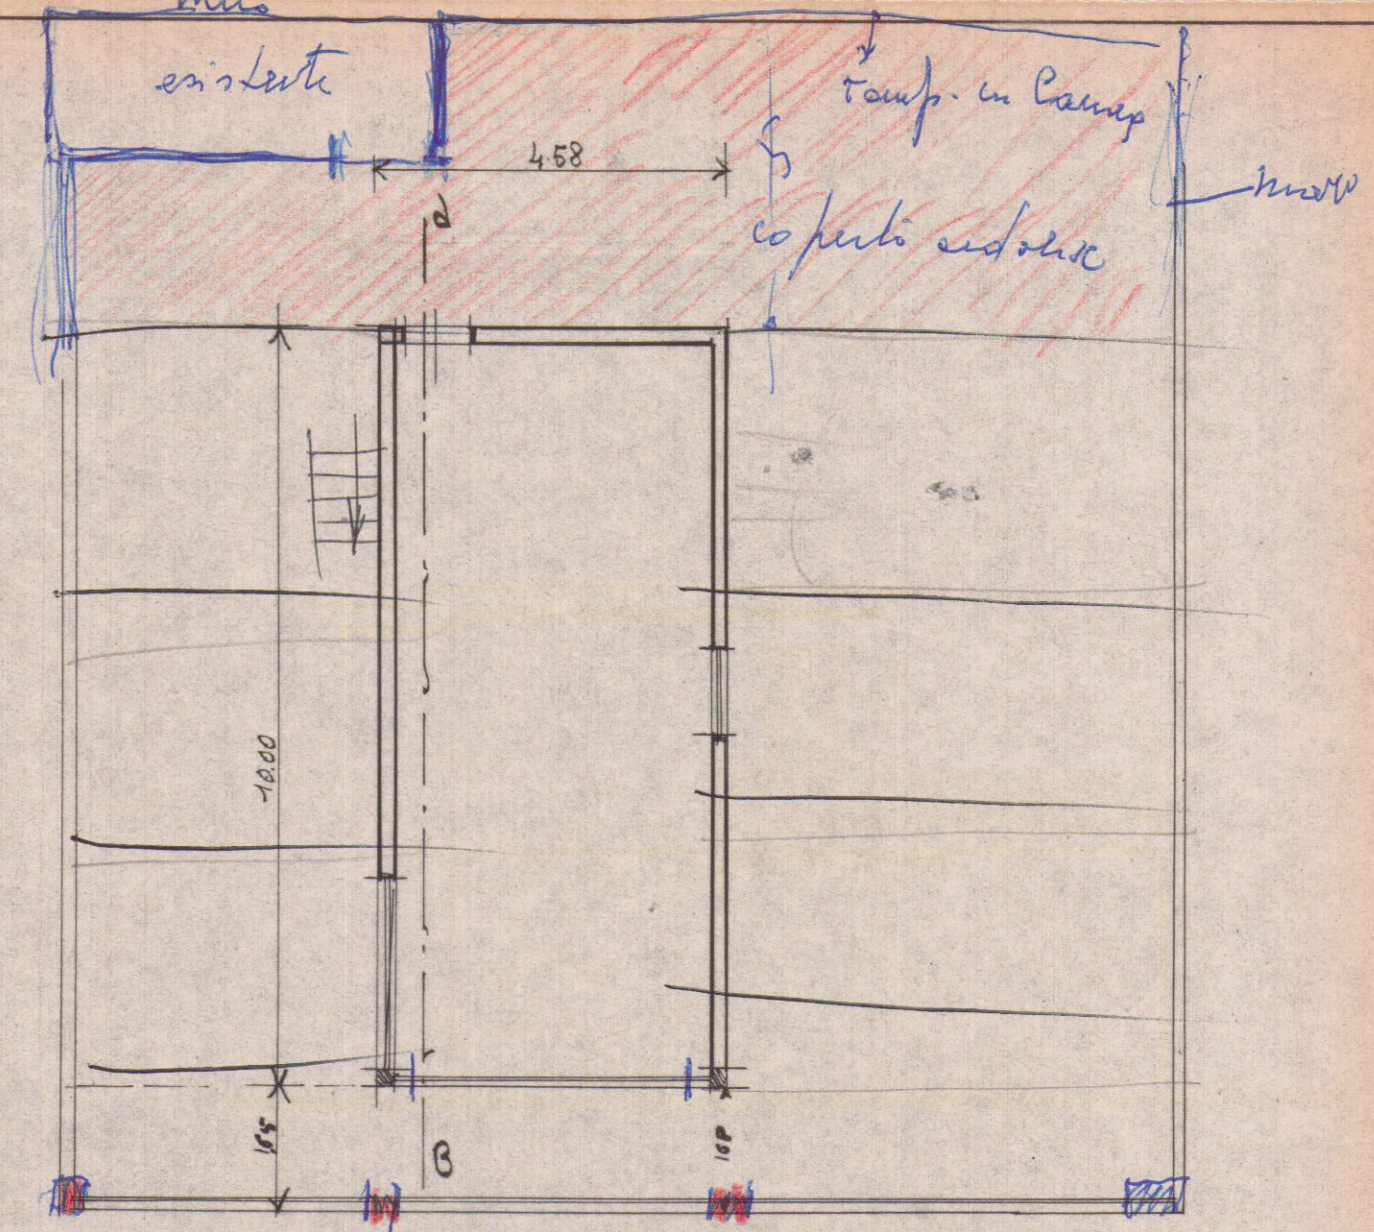


DIAMO TERRA

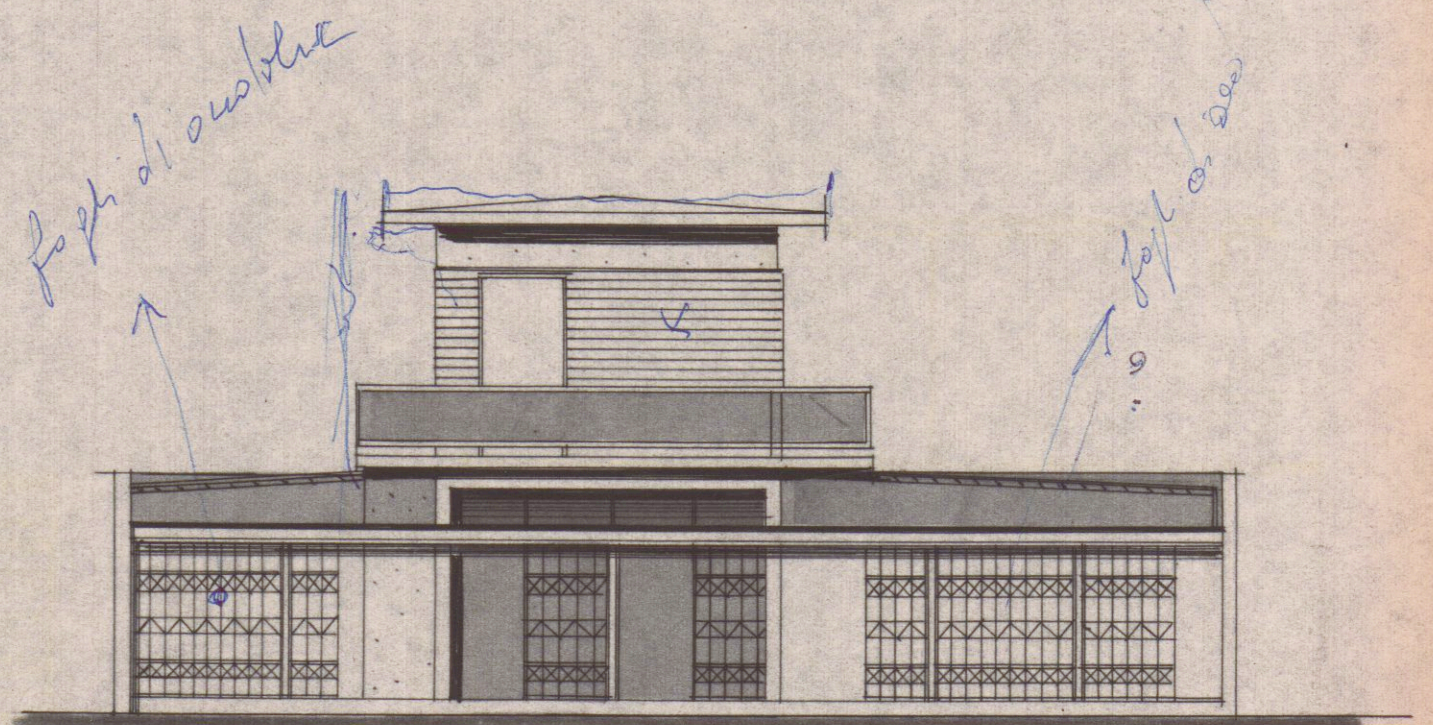

NUOVO PROSPETTO

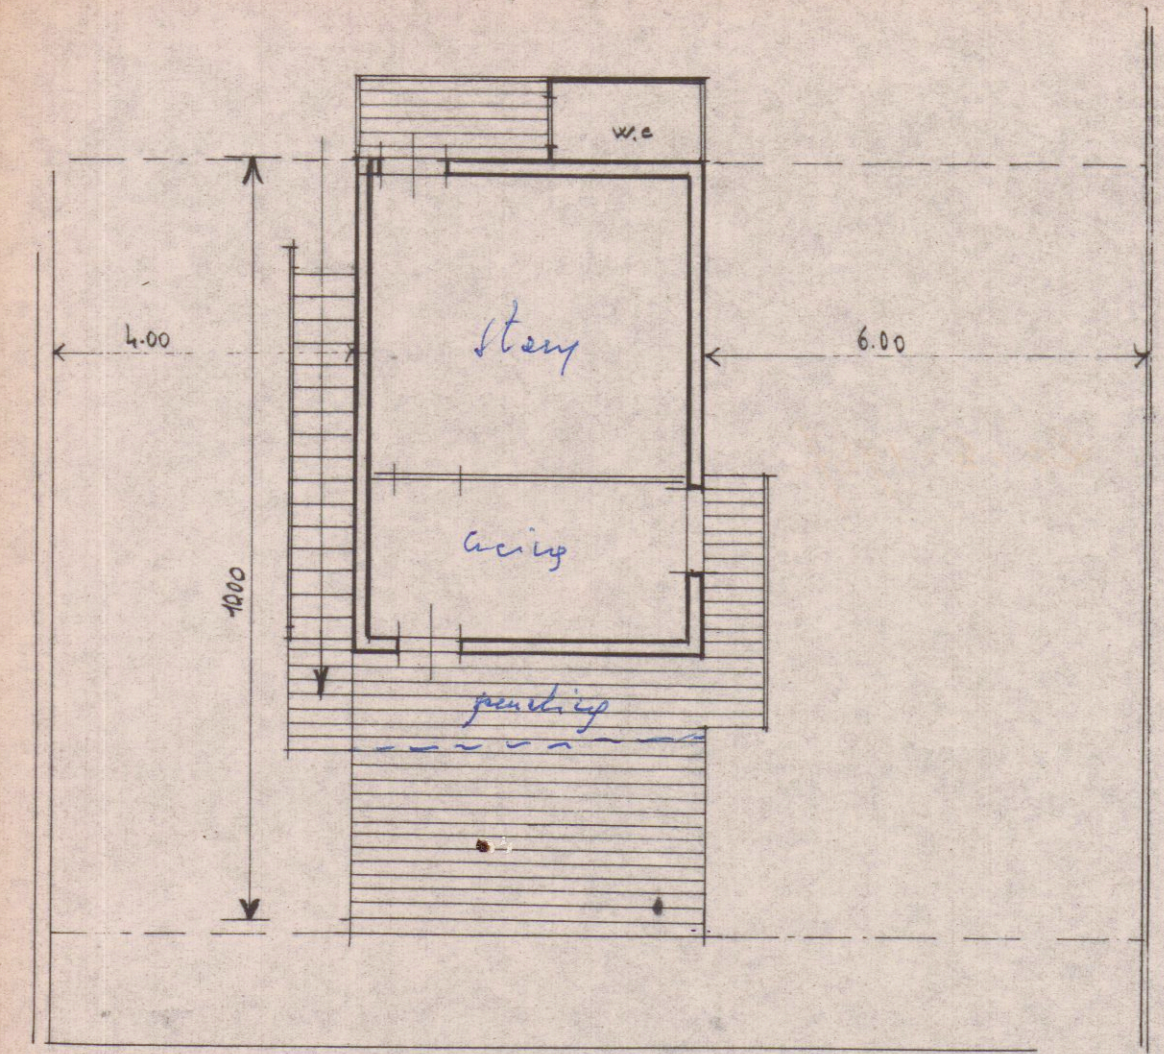

PIANO PRIMO

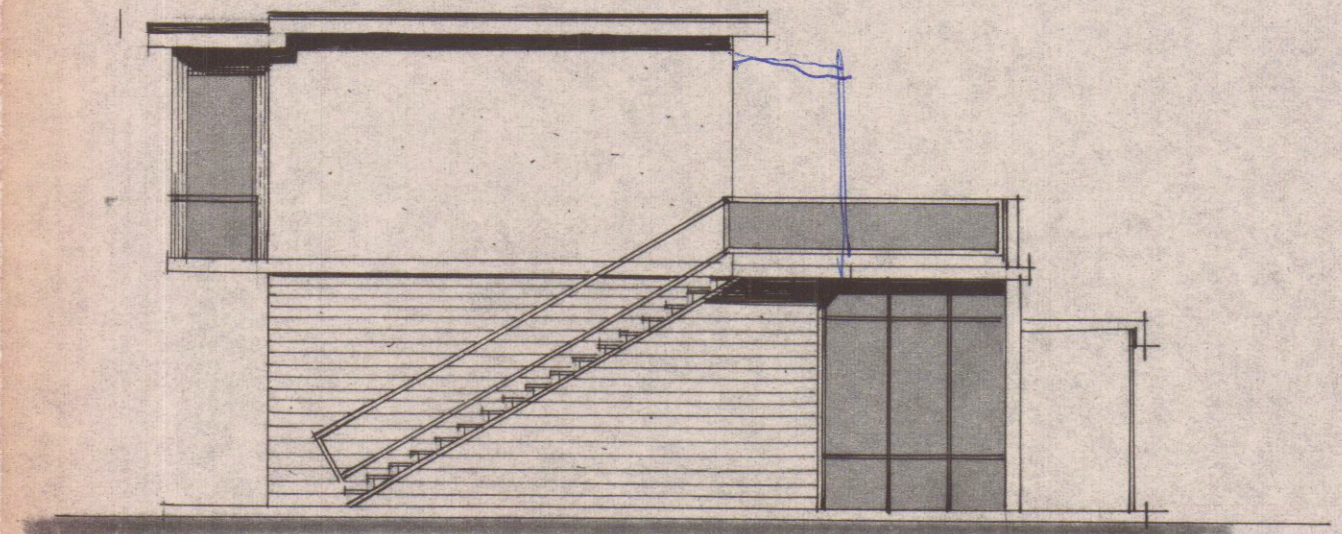

NUOVO FIANCO