


STUDIO ASSOCIATO D.A.L.
ING. LUIGI DANESI
Via Prov. Carrara-Aversa n. 81/ter CARRARA Tel. 0585/844630

COMMITTENTE	LAVORO	OGGETTO	SCALA
CONSORZIO APUANO TRASPORTI	PROGETTO DI COSTRUZIONE DI FABBRICATO DI CIVILE ABITAZIONE	PIANTA SCANTINATO	1:100
PROGETTISTA: ING. LUIGI DANESI			TAV. 2

13 NOV 1997

DATA:
NOVEMBRE 96

REGIONE TOSCANA
Ufficio del Genio Civile di Massa Carrara
Scheda allegata alla denuncia presentata
ai sensi della Circolare n. 64/1974 e L.R. n. 80/1982
e Legge n. 1080/1971 - Firma S. n. S26
Massa, 11.11.1997

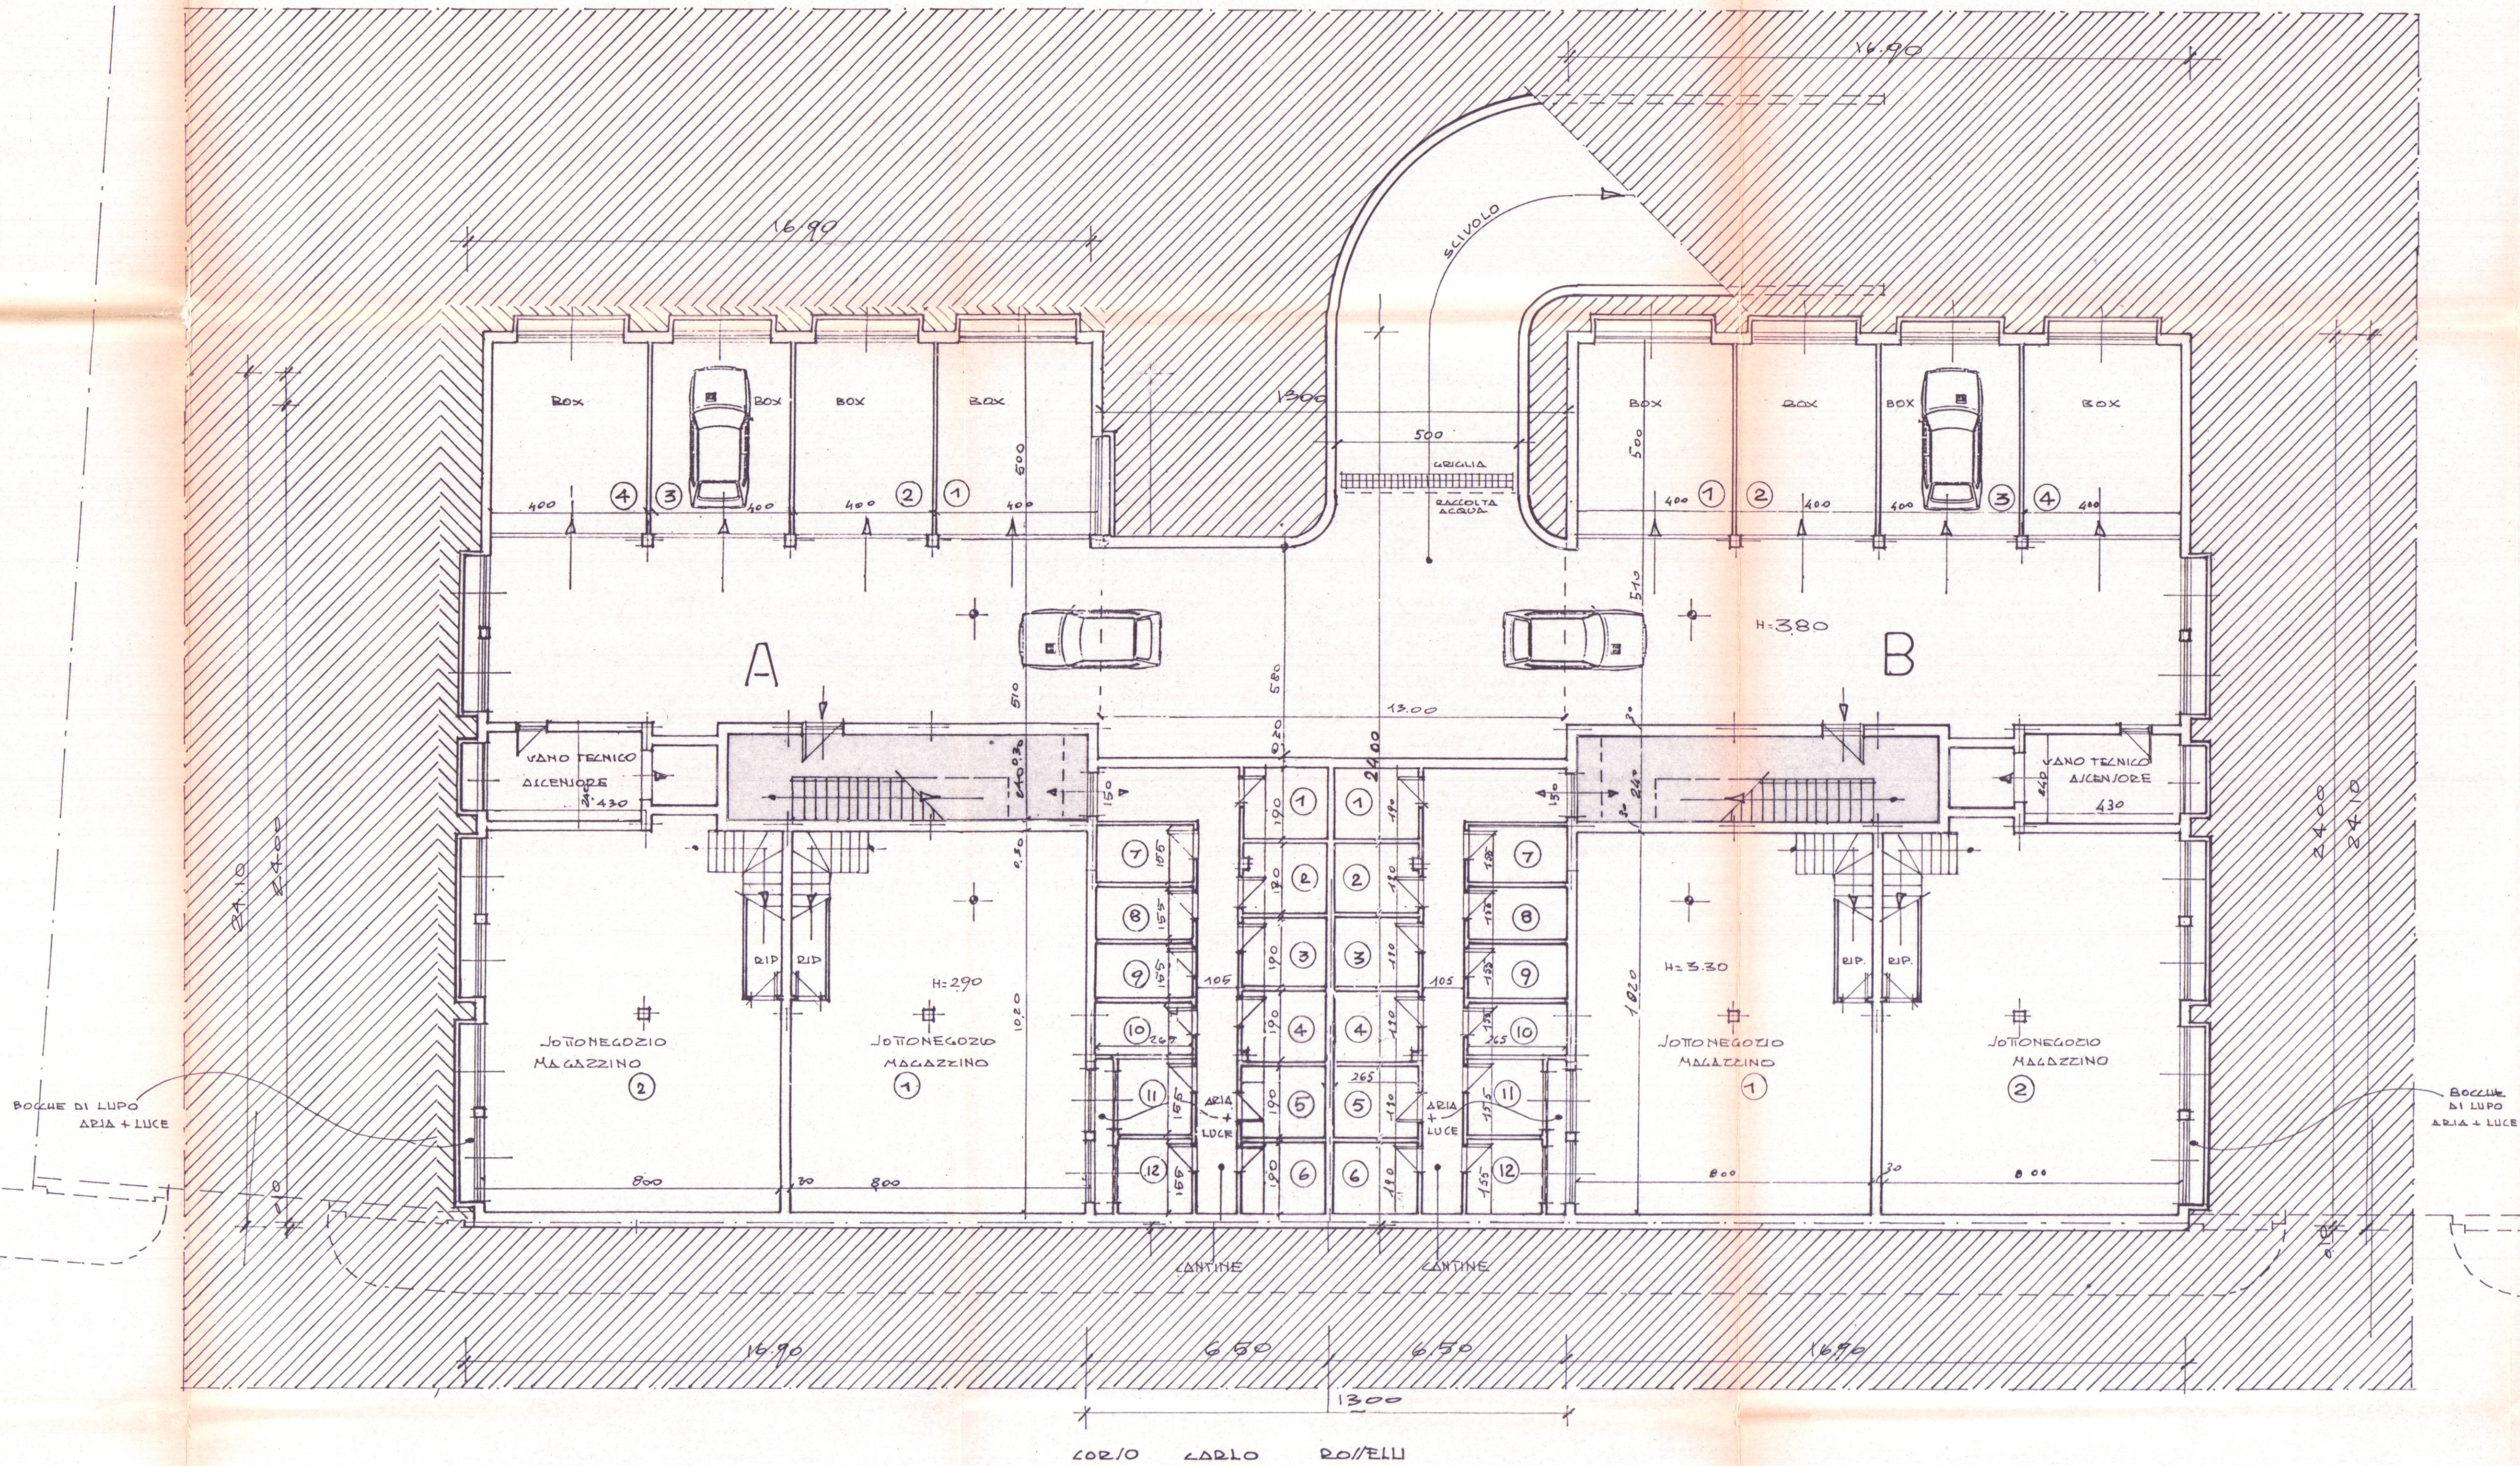

PIANTA PIANO SCANTINATO