



Ubicazione	Comune di Carrara Loc. Marina di Carrara, V.le C. Colombo		
Richiedenti	Sig. ra Tosi Liviana Stabilimento balneare "Lunezia"		
Progetto di	Ampliamento e ristrutturazione stabilimento balneare		
Contenuto Tavola	Stato di progetto: piante		
Progettista	Architettura Martelli	Data catastale	15.03.07
collaboratori	Architettura Martelli	Fig. 1/2	Scala disegno

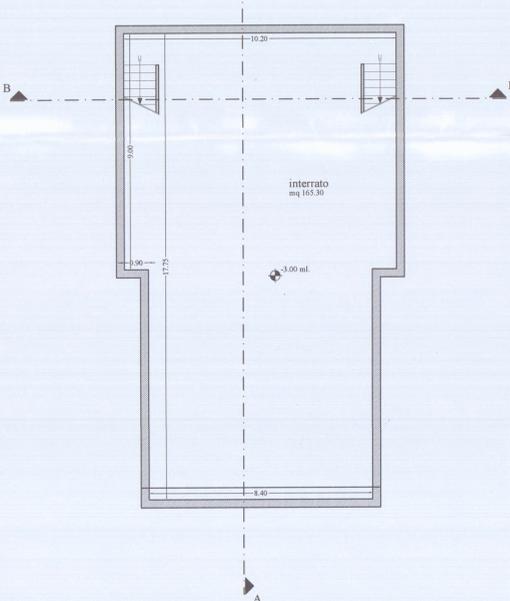

PIANTA PIANO INTERRATO


ALLINEAMENTO FRONTE STRADA

ALLINEAMENTO FRONTE MARE

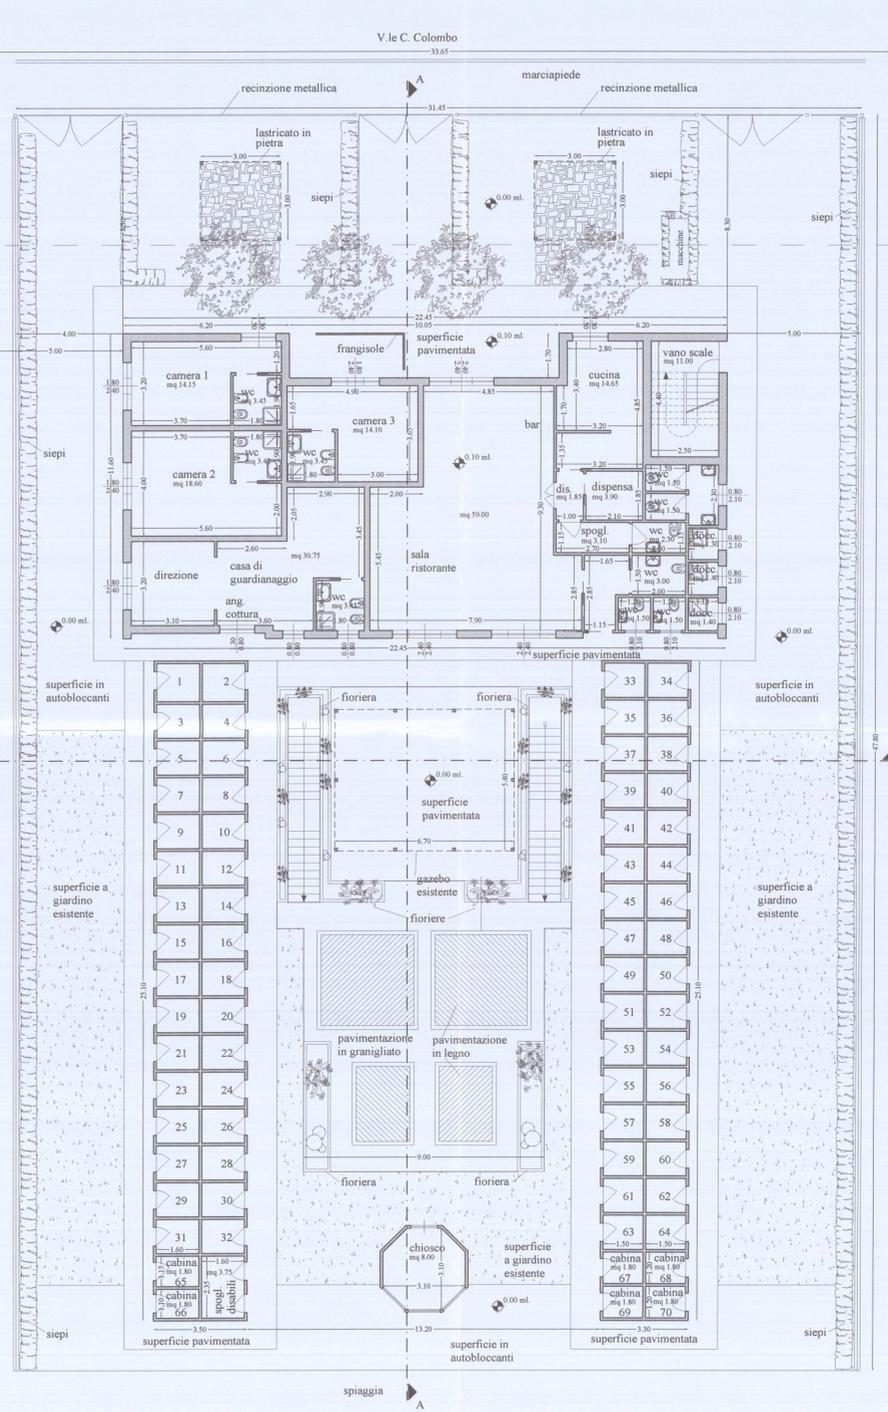


PIANTA PIANO TERRA

LIMITE CONC. DEMANIALE

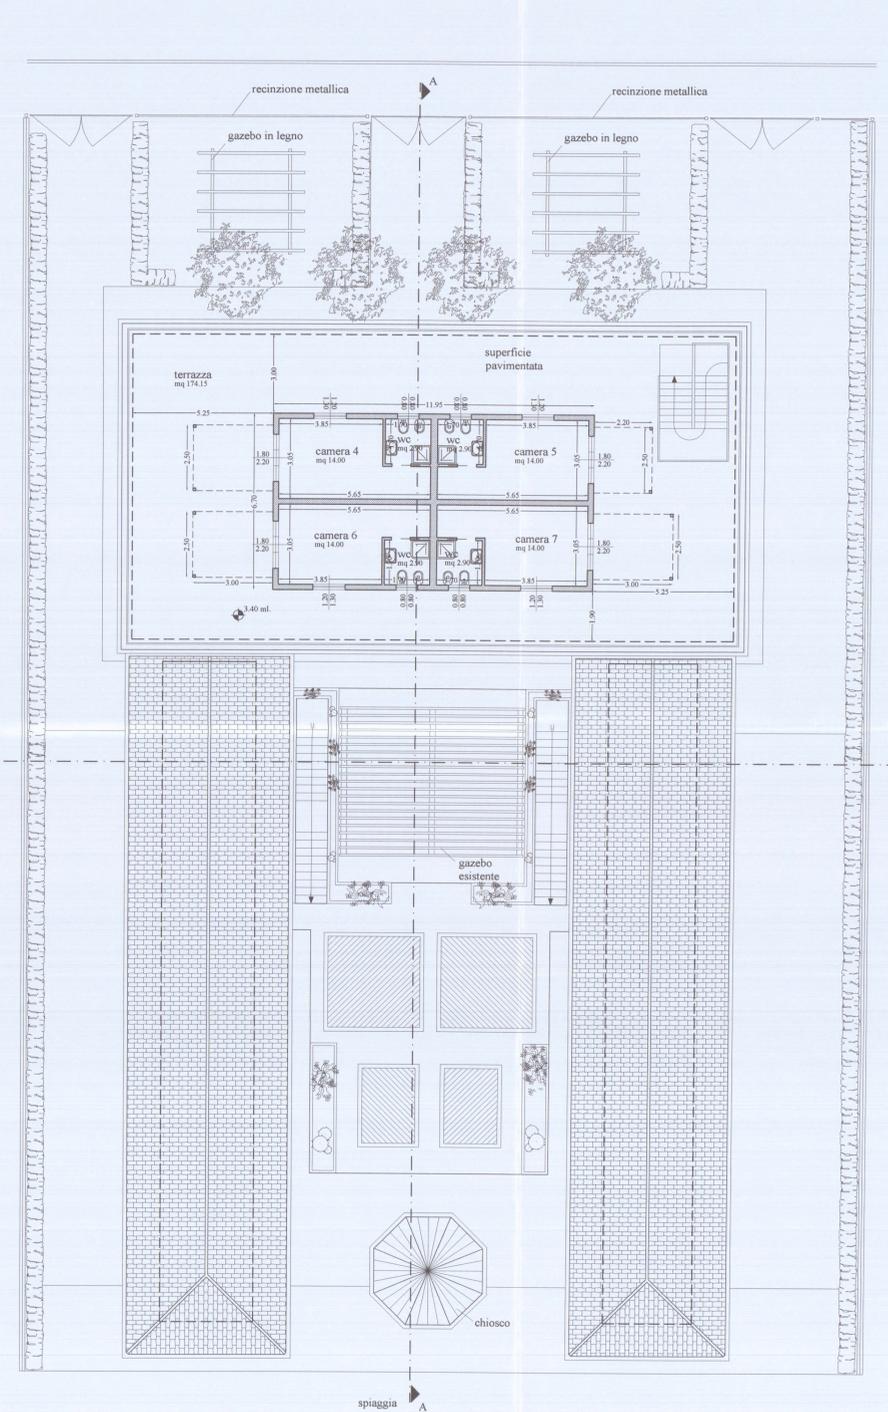

PIANTA PIANO PRIMO

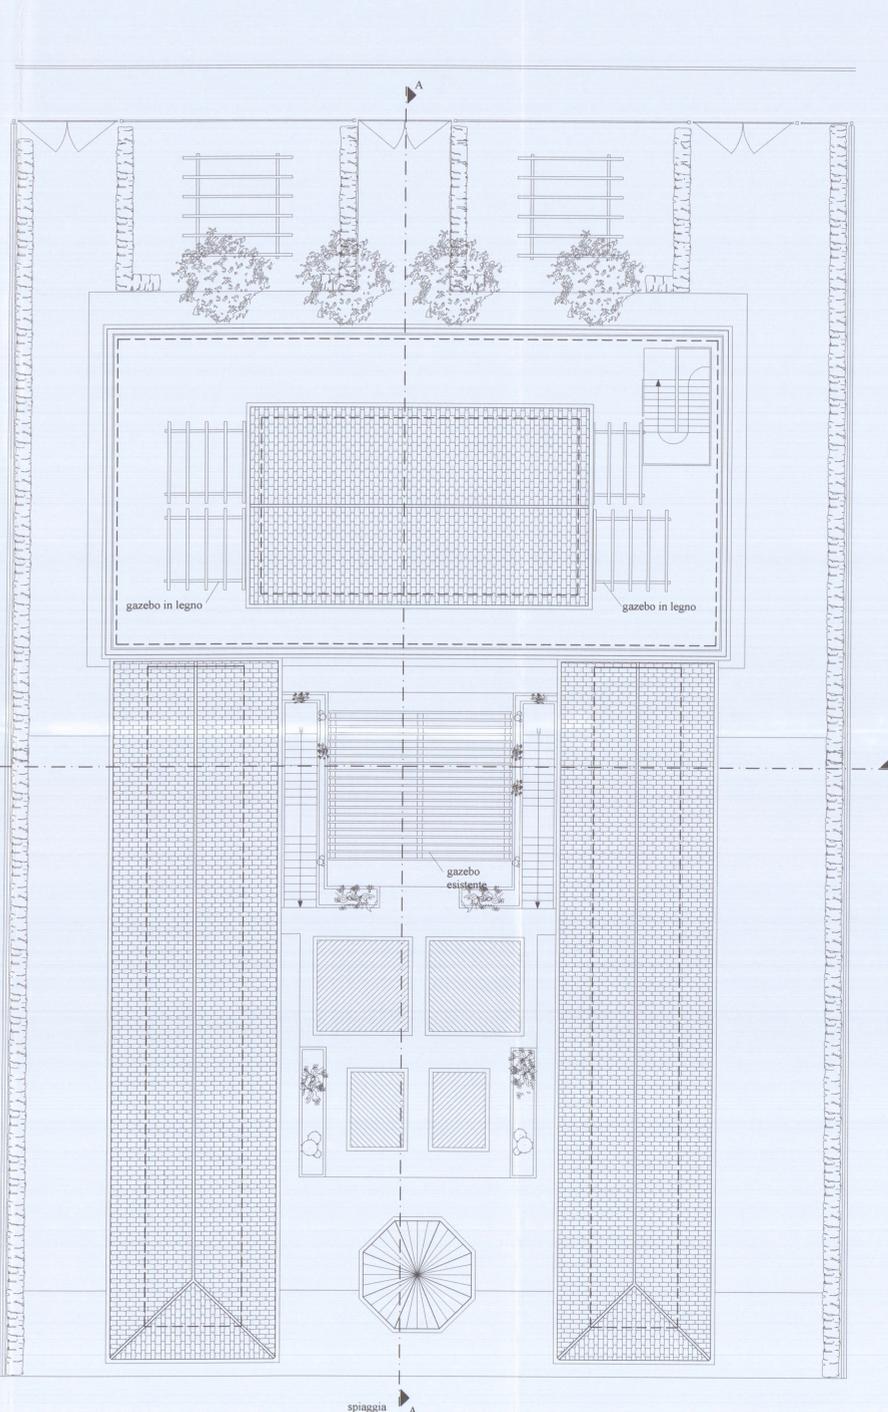

PIANTA COPERTURA