

30 NOV. 1970
1

VARIANTE

APPROVATO

13 GEN. 1971 CONTROLLATO
DIREZIONE

PROGETTO PER CASA DI CIVILE ABITAZIONE DA
COSTRUIRSI IN CARRARA - VIA PROVINCIALE

PROPRIETA' FURIA GIULIANO

PLANIMETRIA 1:2000 PIAZZA P.T. e P.T.

1.100


PROGETTO DI VARIANTE

Approvato dal Sindaco alle condizioni


Indicate nel permesso di costruzione

N° 5099 del 13/1/1971


L'ING. CAPO

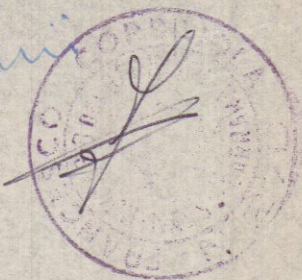

Ponte Cimato

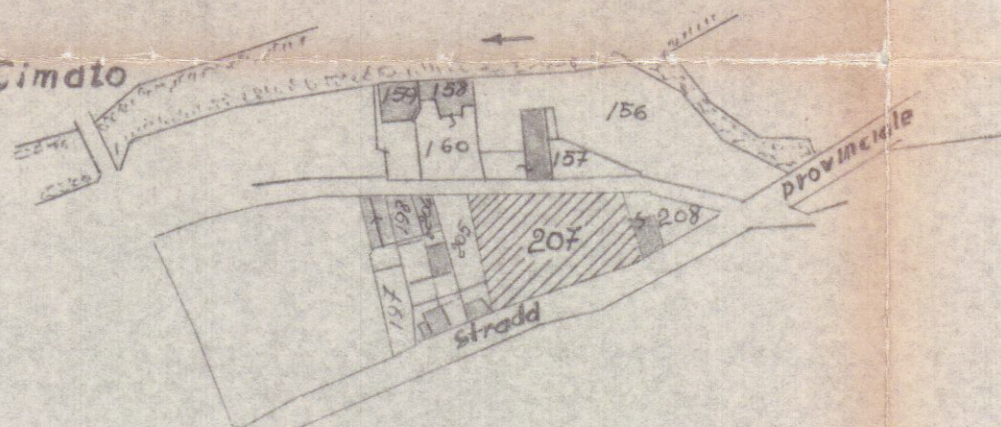

SEZ. C / FOG. 52 Mabb 207

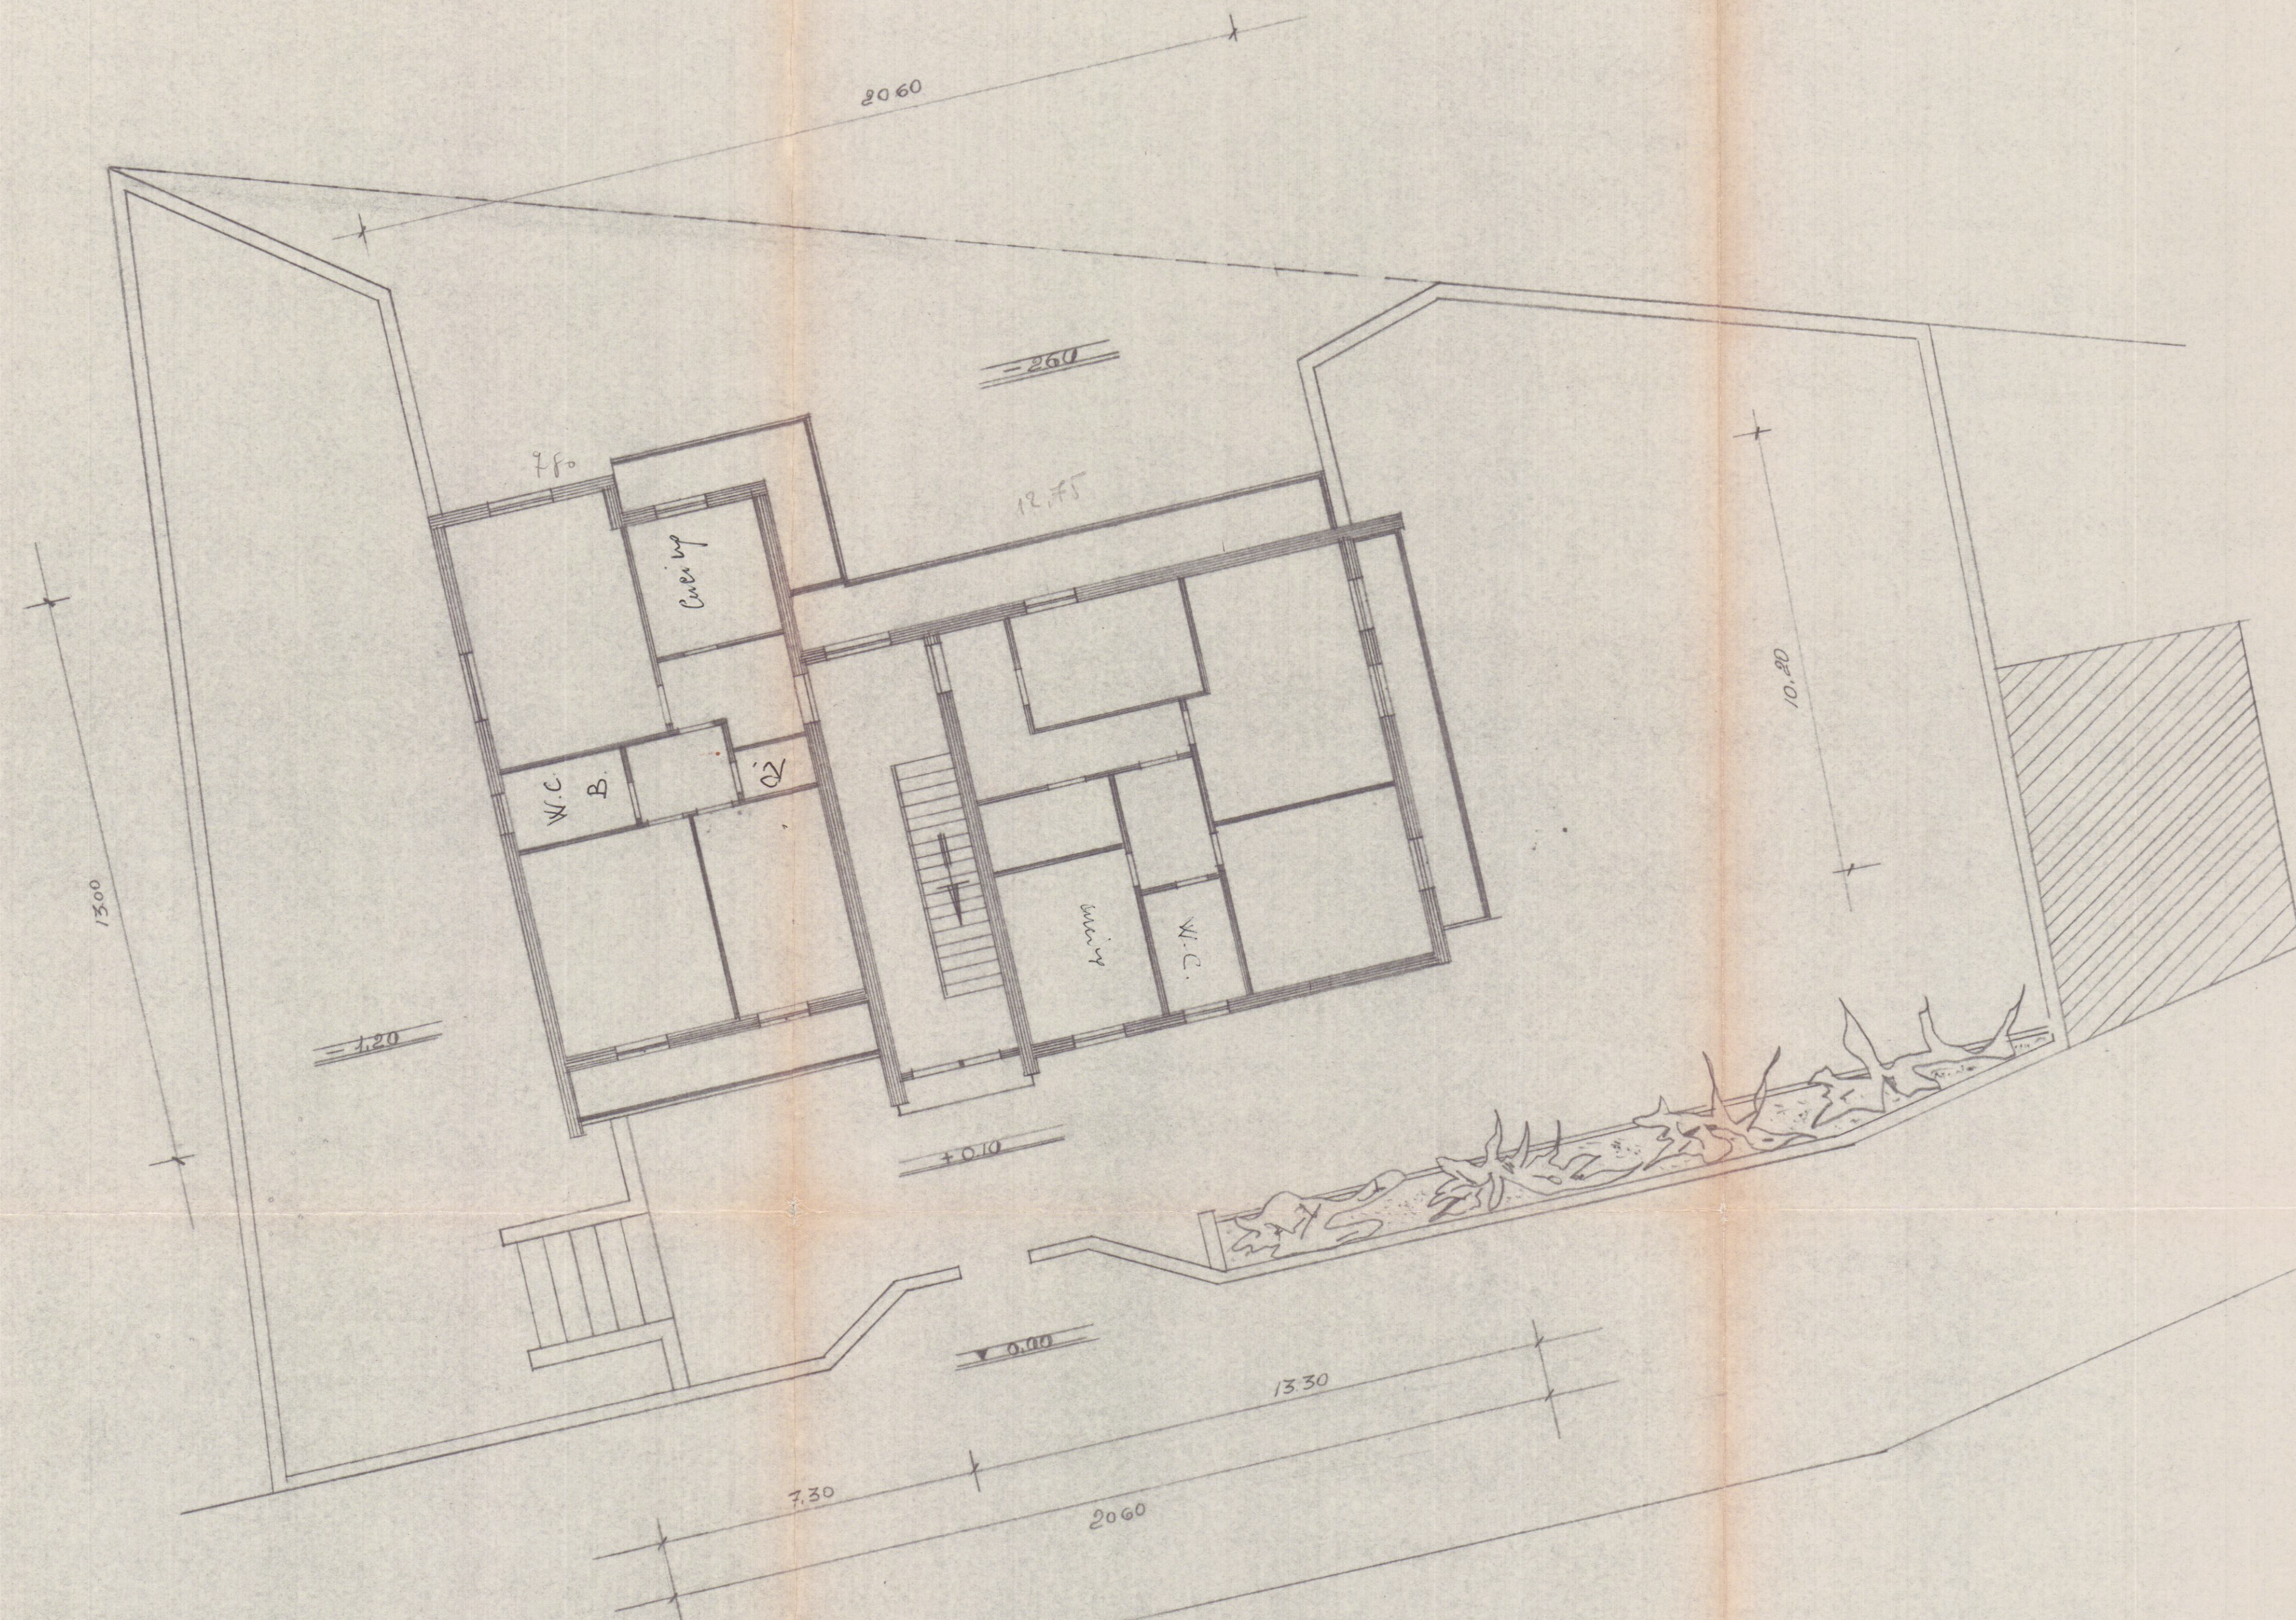

p. t. 2 affari - Van B + 6 ecc.
p. p. 2 affari - Van B + 6 ecc.