


PROPRIETÀ: Soc. IMMOBILIARE MIGNON S.p.A.

GEOMETRA: DOT. ARCH. AUTILIO DANI


20 NOV 2003

Dot. M. DANIELI
Arch. AUTILIO DANI
n° 16
ORDINE DEGLI ARCHITETTI DELLA PROV. DI ROMA


PIANTA PIANO PRIMO
PIANTA LOTOTETTO
PIANTA COPERTURA

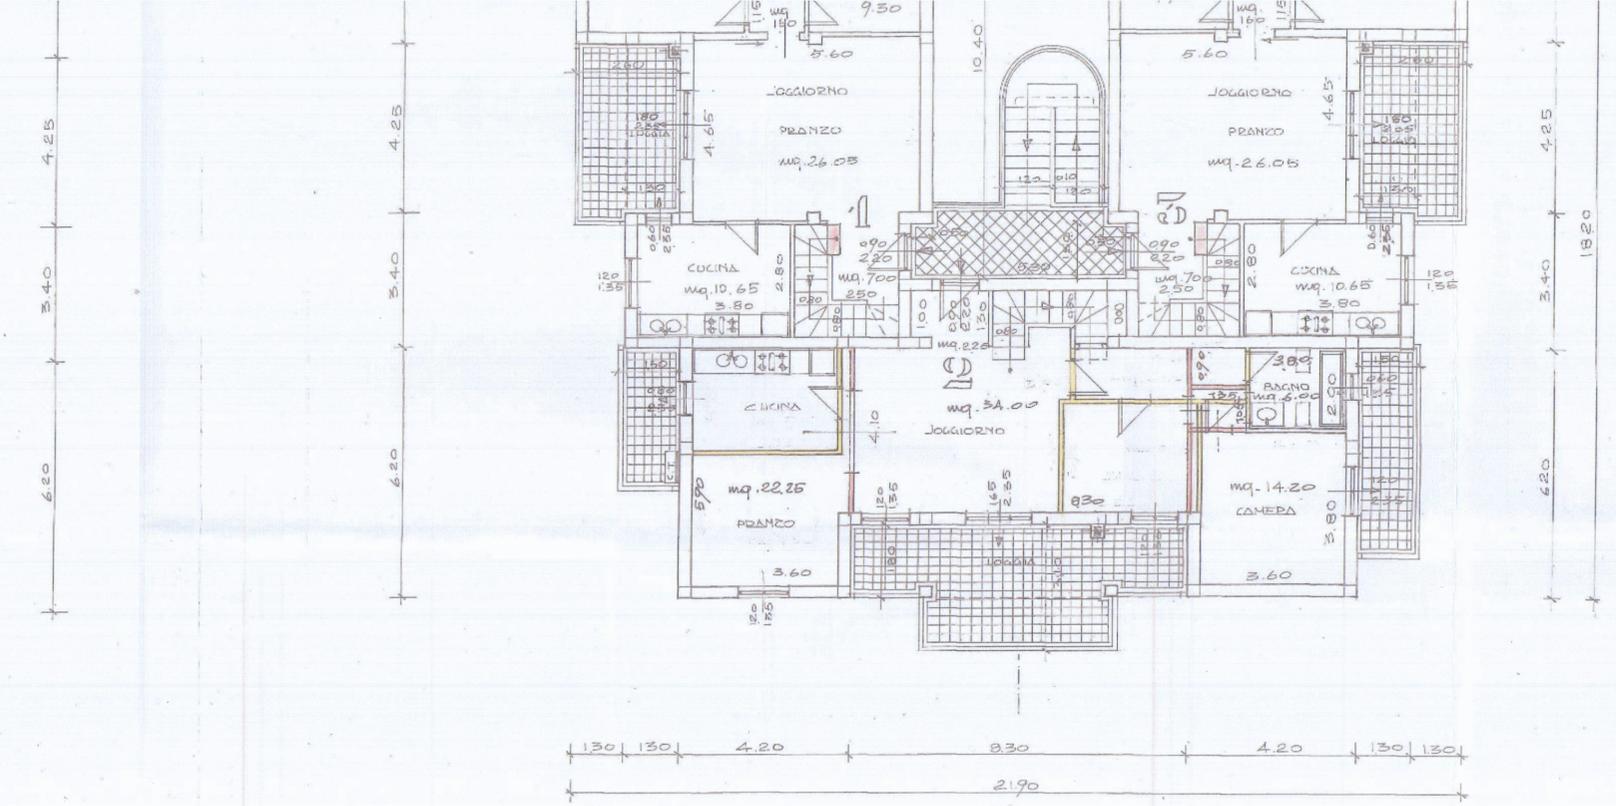

PIANTA PIANO PRIMO

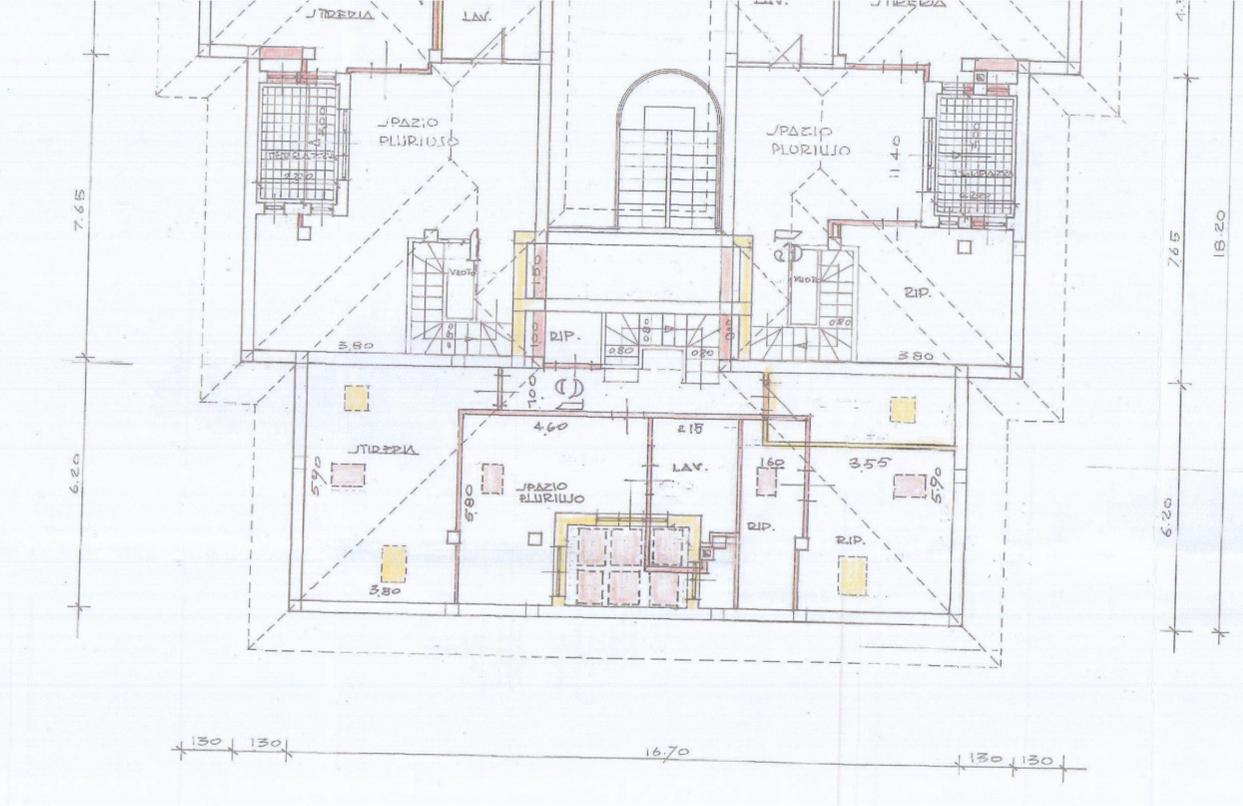

PIANTA LOTOTETTO

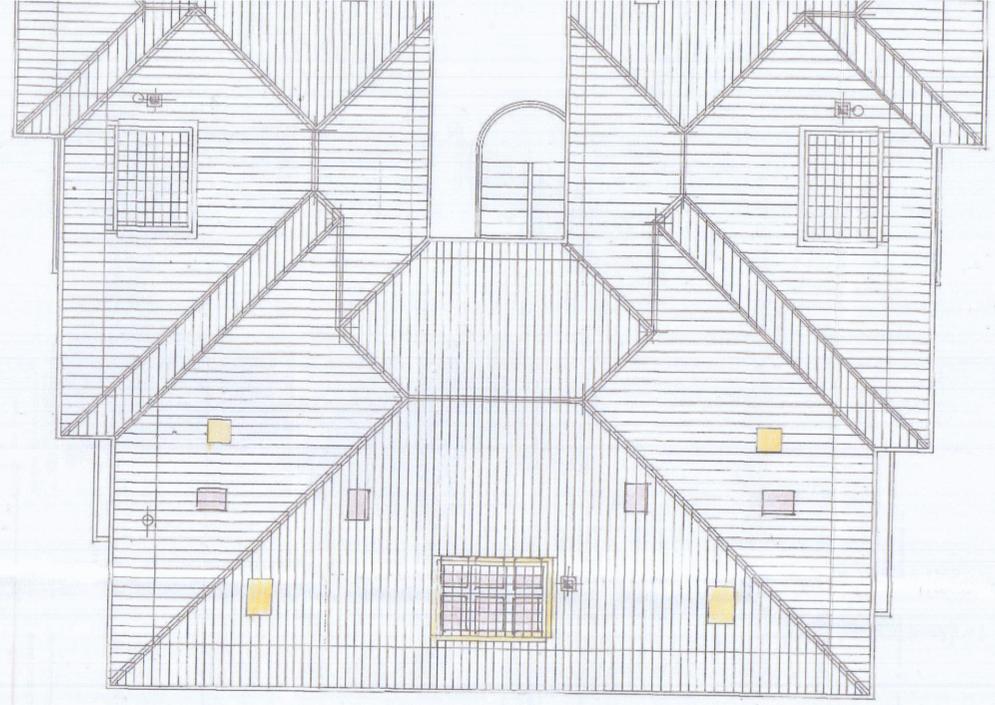

PIANTA COPERTURA