


SEZIONE

PARTICOLARE RECINZIONE scala 1/50

PARTICOLARE CANCELLI scala 1/50

PROSPETTO


PIANTA

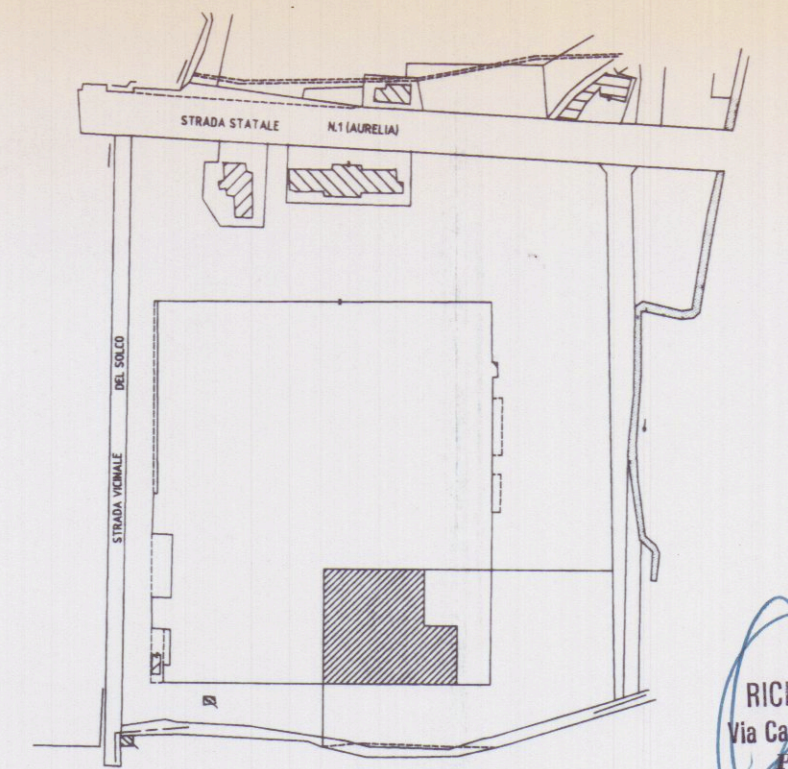

Planimetria di riferimento

RICETTE MEDITERRANEE S.n.c.
Via Carrara, 237-50133 CARRARA (MS)
P. IVA 00970300458

[Signature]

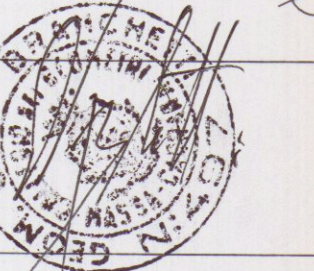

PROGETTAZIONE:

Studio Geom. Orio Branchetti

COMMITTEE: ☐ Lotto 1 Vettorini Pietro
☐ Lotto 2 Valber
☐ Lotto 3 Cattani Mauro
☒ Lotto 4 Ricette Mediterranee

REV. DATA DESCRIZIONE DESEGN. CONTR. APPROV.

PROPRIETA': Ex Società Consortile Area Aurelia a r.l.

OGGETTO: Ristrutturazione di porzione di fabbricato industriale sito in Comune di Carrara Via Aurelia
STATO DI PROGETTO **VARIANTE**

TITOLO: PIANO TERRA E SISTEMAZIONI ESTERNE

LOTTO 1 SUPERFICI DI ILLUMINAZIONE					LOTTO 1 SUPERFICI DI AREAZIONE				
WMO	DESTINAZIONE	CAI	SUP. WMO	RAPPORTO	WMO	DESTINAZIONE	CAI	SUP. WMO	RAPPORTO
1	LAVORAZIONE	1	607.00	1/10.00	1	LAVORAZIONE	1	607.00	1/10.00
2	INGRESSO	2	12.95	2.32	2	INGRESSO	2	12.95	2.32
3	UFFICIO	3	15.08	2.32	3	UFFICIO	3	15.08	2.32
4	SPOGLIATOIO	4	9.25	1/ 6.50	4	SPOGLIATOIO	4	9.25	1/ 6.50
5	SERVIZI	5	12.40		5	SERVIZI	5	12.40	


LOTTO 2 SUPERFICI DI ILLUMINAZIONE					LOTTO 2 SUPERFICI DI AREAZIONE				
WMO	DESTINAZIONE	CAI	SUP. WMO	RAPPORTO	WMO	DESTINAZIONE	CAI	SUP. WMO	RAPPORTO
1	LAVORAZIONE	1	5.58	1/ 7.20	1	LAVORAZIONE	1	5.58	1/ 7.20
2	INGRESSO	2	3.50	2.32	2	INGRESSO	2	3.50	2.32
3	UFFICIO	3	14.51	2.32	3	UFFICIO	3	14.51	2.32
4	SPOGLIATOIO	4	7.21	1/ 6.50	4	SPOGLIATOIO	4	7.21	1/ 6.50
5	SERVIZI	5	15.26		5	SERVIZI	5	15.26	

LOTTO 3 SUPERFICI DI ILLUMINAZIONE					LOTTO 3 SUPERFICI DI AREAZIONE				
WMO	DESTINAZIONE	CAI	SUP. WMO	RAPPORTO	WMO	DESTINAZIONE	CAI	SUP. WMO	RAPPORTO
1	LAVORAZIONE	1	5.51	1/ 7.20	1	LAVORAZIONE	1	5.51	1/ 7.20
2	UFFICIO	2	27.04	2.32	2	UFFICIO	2	27.04	2.32
3	MAGAZZINO	3	14.78	1/ 6.50	3	MAGAZZINO	3	14.78	1/ 6.50
4	SPOGLIATOIO	4	14.78	1/ 6.50	4	SPOGLIATOIO	4	14.78	1/ 6.50
5	SERVIZI	5	17.00		5	SERVIZI	5	17.00	

LOTTO 4 SUPERFICI DI ILLUMINAZIONE					LOTTO 4 SUPERFICI DI AREAZIONE				
WMO	DESTINAZIONE	CAI	SUP. WMO	RAPPORTO	WMO	DESTINAZIONE	CAI	SUP. WMO	RAPPORTO
1	LAVORAZIONE	1	2.64	1/ 5.48	1	LAVORAZIONE	1	2.64	1/ 5.48
2	INGRESSO	2	7.20	2.32	2	INGRESSO	2	7.20	2.32
3	UFFICIO	3	16.33	2.32	3	UFFICIO	3	16.33	2.32
4	SPOGLIATOIO	4	7.20	1/ 6.50	4	SPOGLIATOIO	4	7.20	1/ 6.50
5	SERVIZI	5	12.00		5	SERVIZI	5	12.00	

Nuova strada di PRGC

Recinzione in C.A. esistente

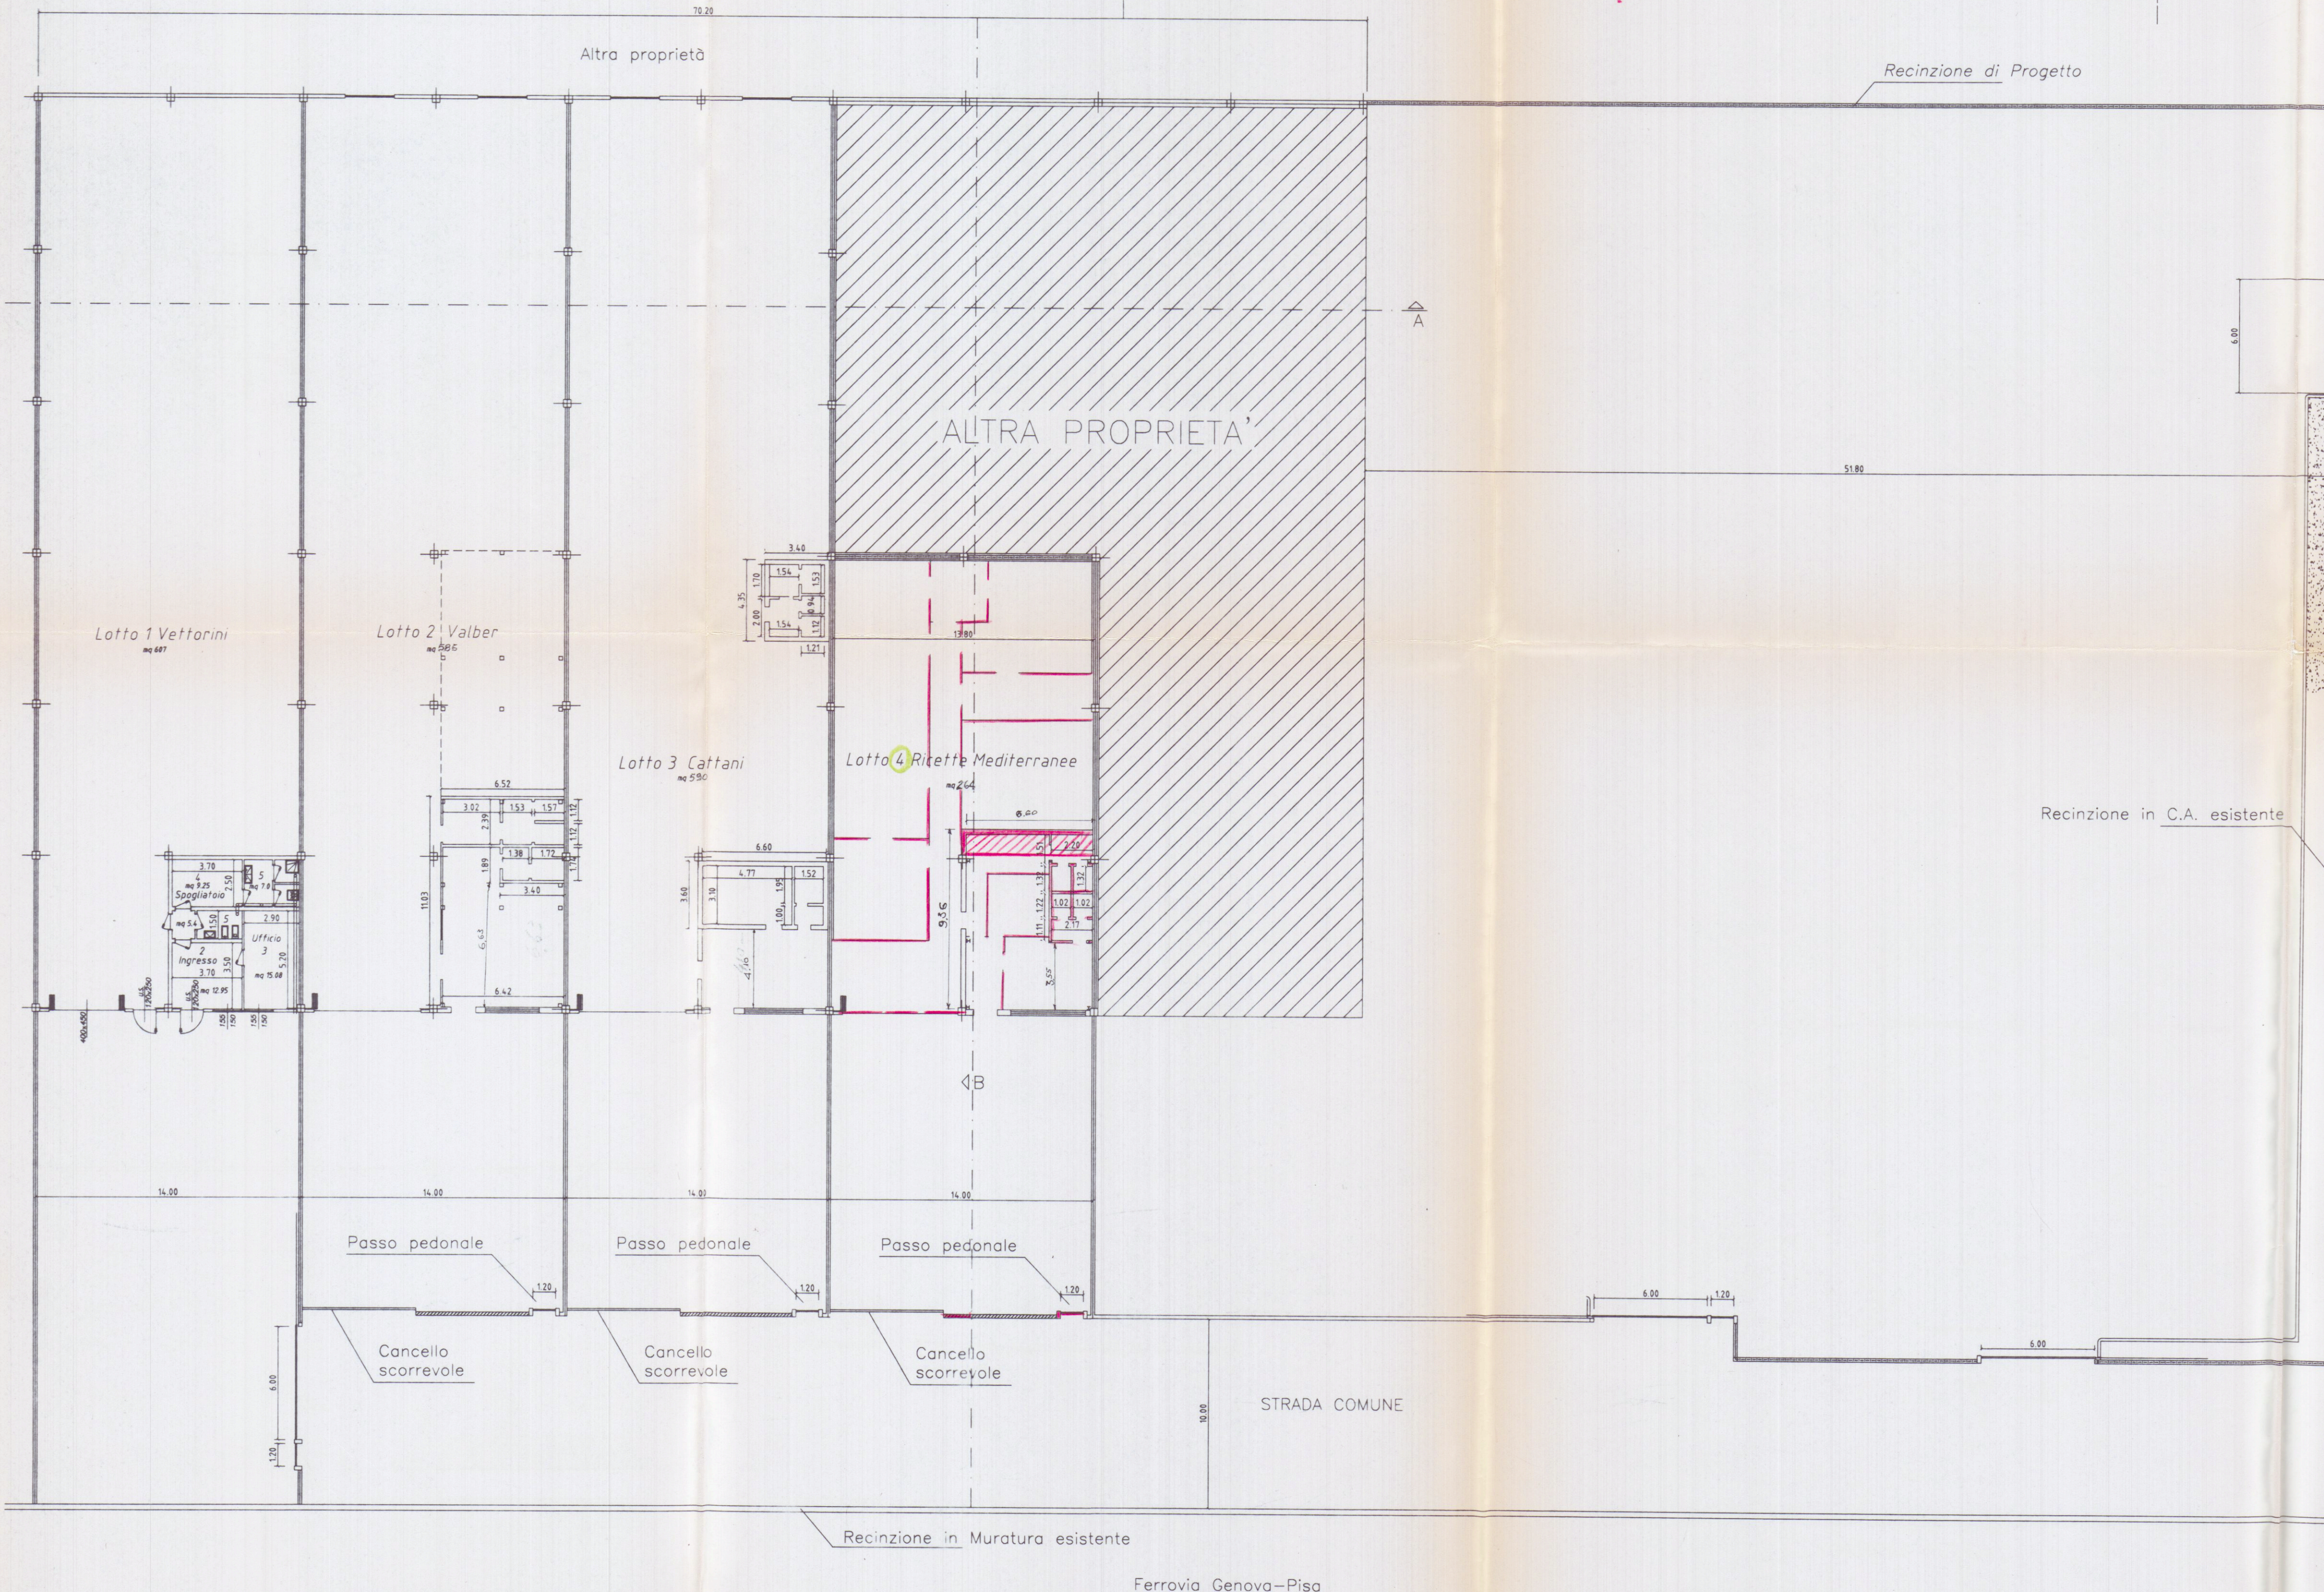

Ferrovia Genova-Pisa