


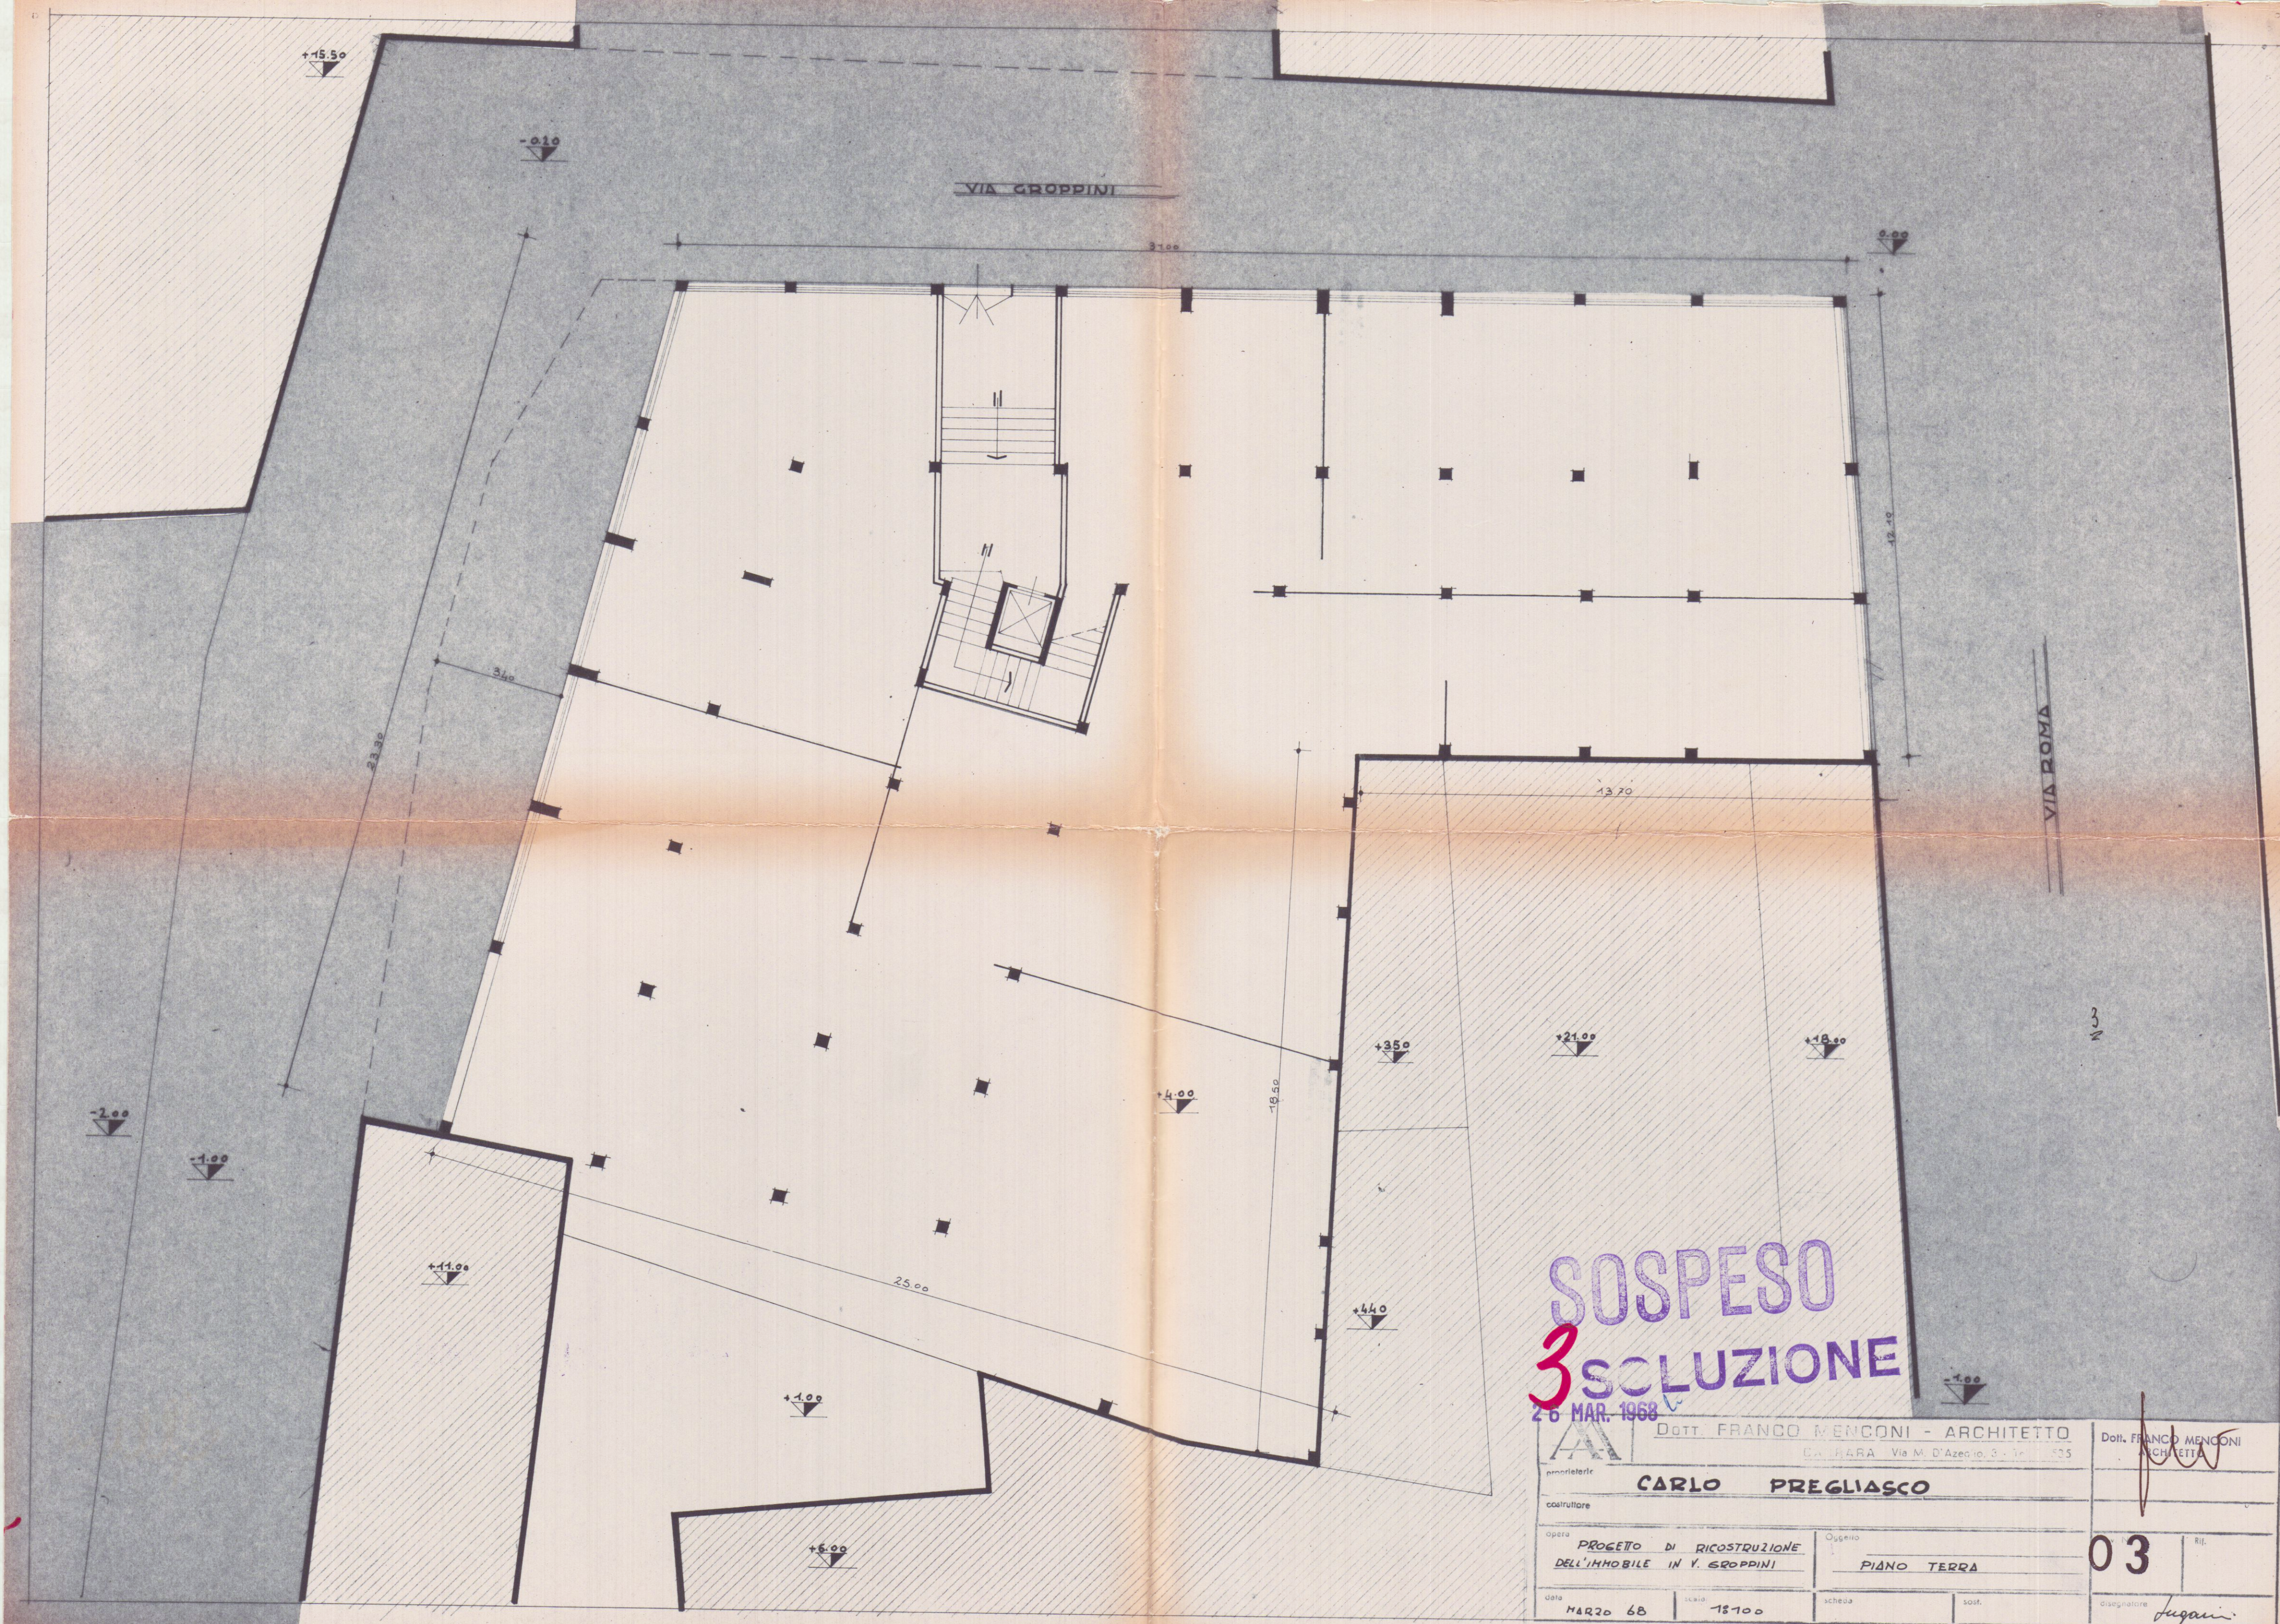

SOSPESO
3 SOLUZIONE
26 MAR. 1968

DOTT. FRANCO MENCONI - ARCHITETTO		Dott. FRANCO MENCONI	
Via M. D'Azeglio, 3 - 10125		ARCHITETTO	
progettista	CARLO PREGLIASCO		
costruttore			
opera	PROGETTO DI RICOSTRUZIONE DELL'IMMOBILE IN V. GROPPINI	oggetto	PIANO TERRA
data	MARZO 68	scala	1:8100
		sesta	sost.
		disegnatore <i>Figari</i>	