



STUDIO ASSOCIATO D.A.L. ING. LUIGI DANESI Via Prov. Carrara-Aversa n. 91/101 CARRARA Tel. 0585/844630			
COMMITTENTE	LAVORO	OGGETTO	SCALA
CONSORZIO APUANO TRASPORTI	PROGETTO DI COSTRUZIONE DI FABBRICATO DI CIVILE ABITAZIONE	PROSPETTO EST	1:200
PROGETTISTA: ING. LUIGI DANESI			DATA: NOVEMBRE 96
			TAV. 11

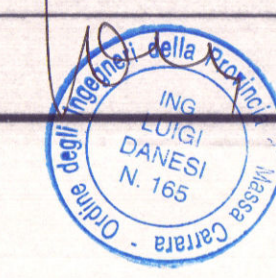

SOSPESO
vedi elaborati
conseguiti in data 21/12/96 m.

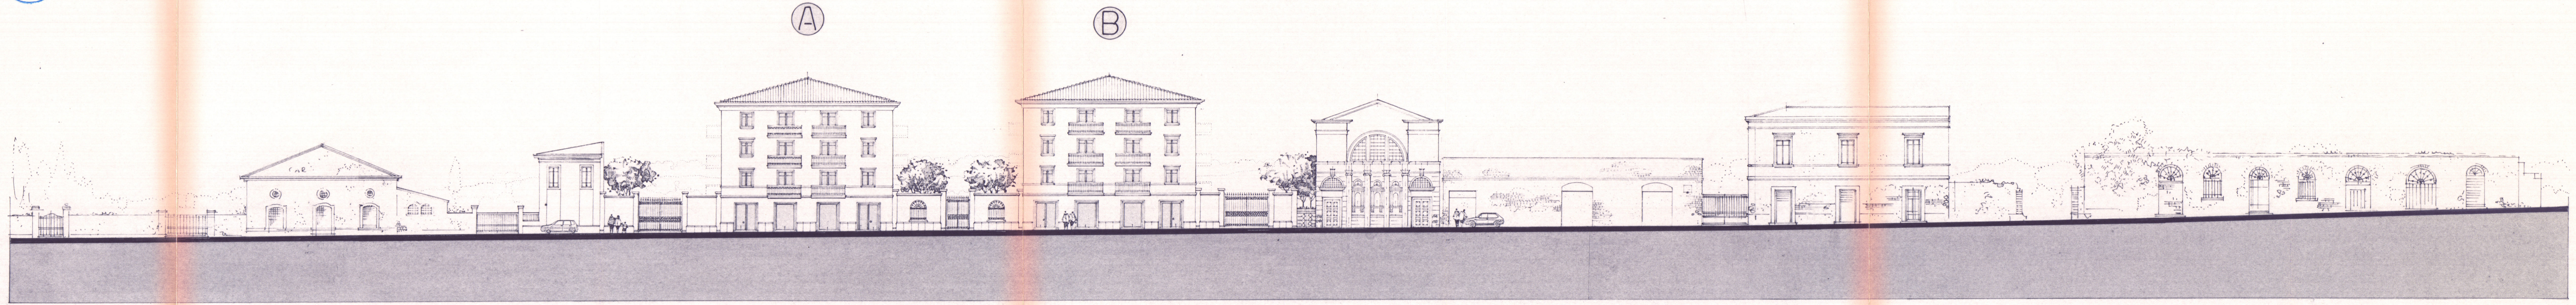

PROSPETTO EST - CORO CARLO ROSSELLI -

FABBRICATI IN PROGETTO

SCALA 1:200