


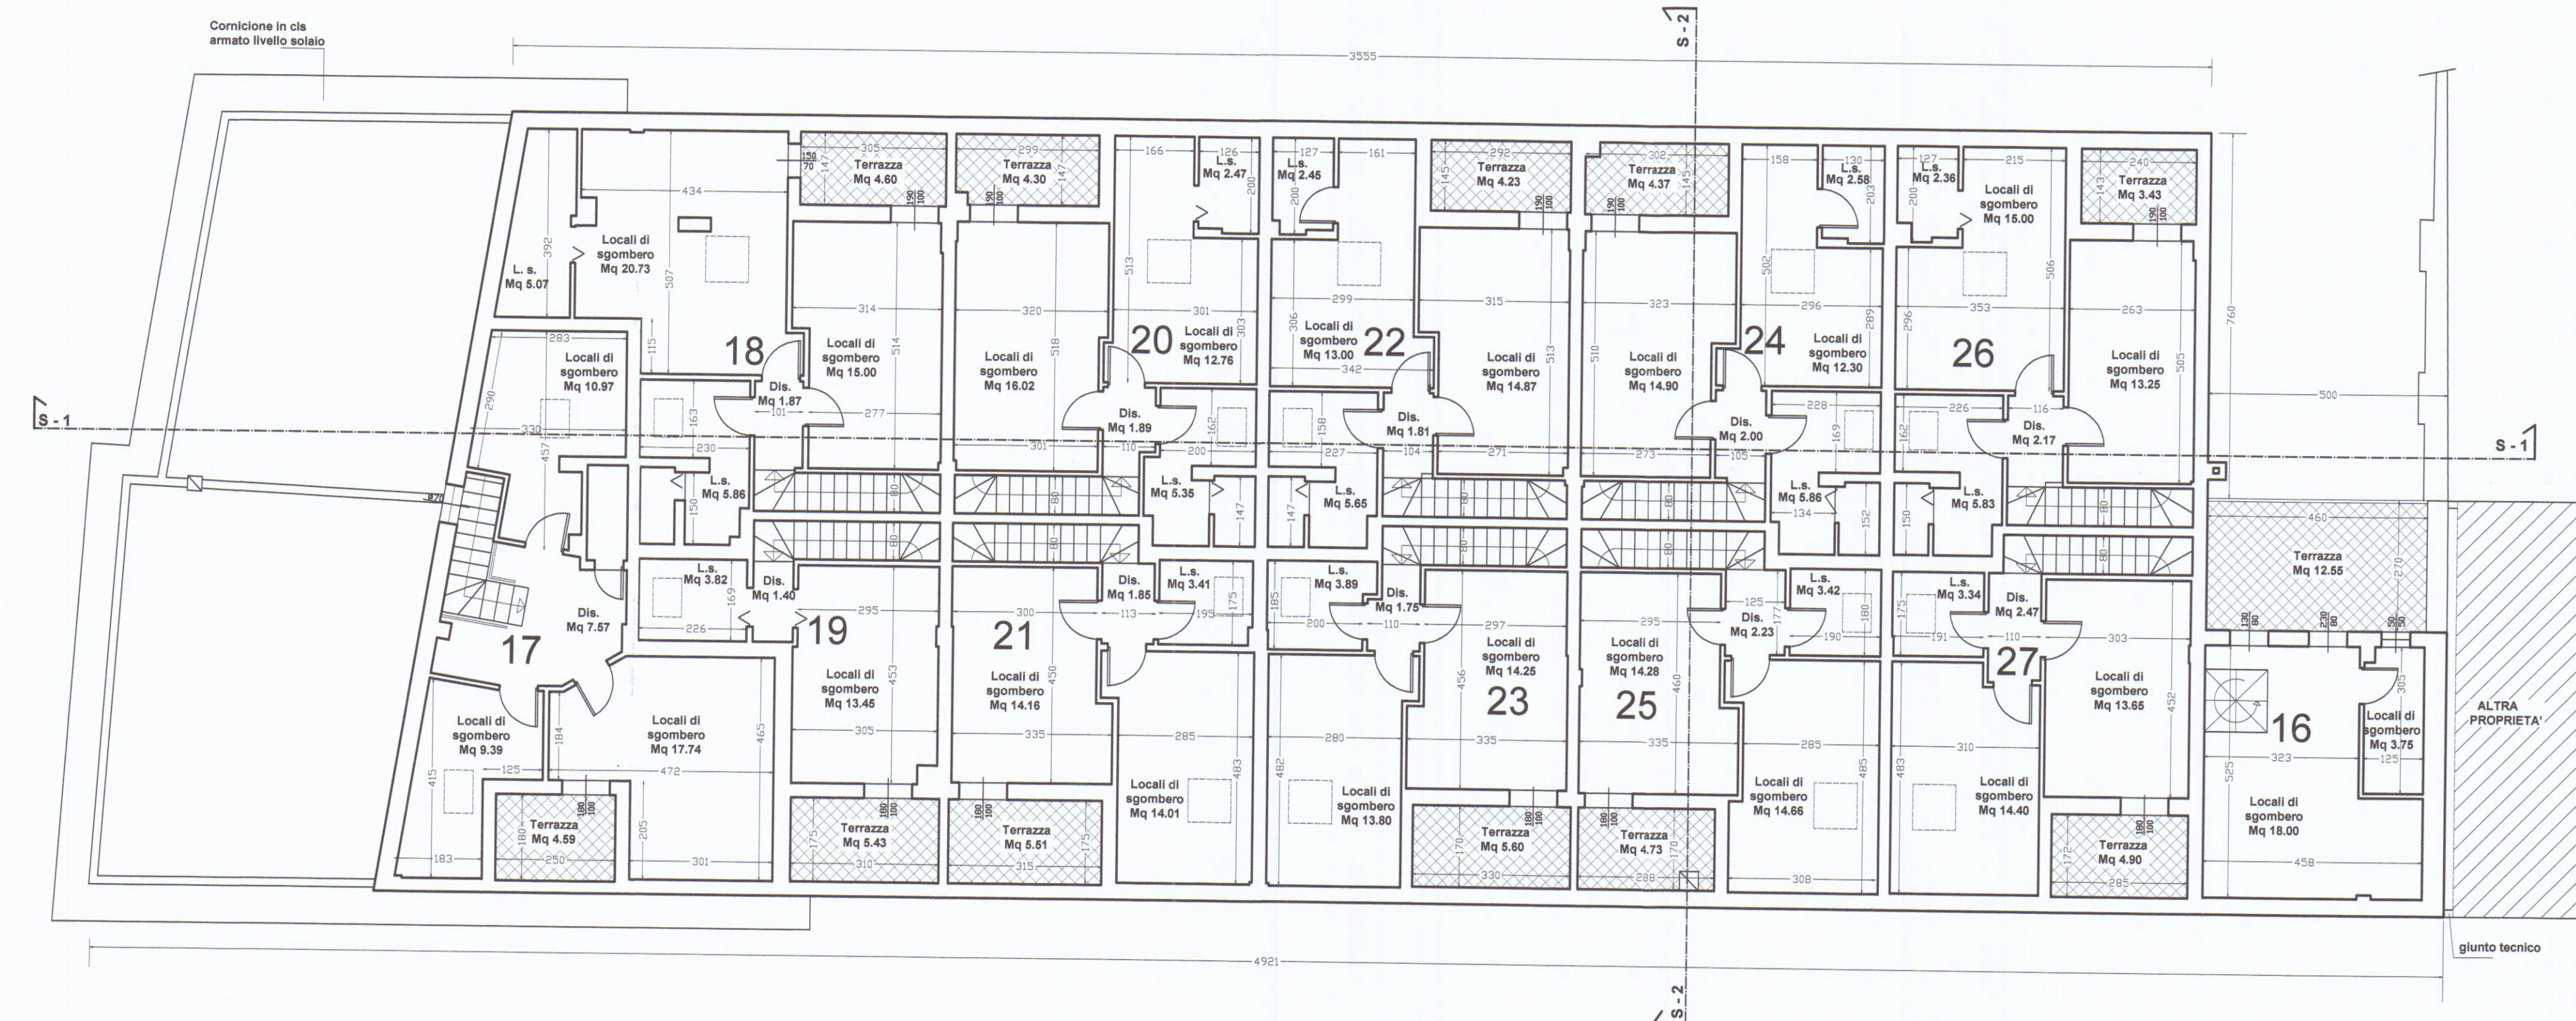

Unità 17					
P2	1-Ing-Dis.	Sup. Pav. (Sp) mq	Altezza (h) m	Volume (V) mc	Verifica SAp/Sp
	2- Monolocale	20.27	2.70	29.21	—
	3- W.c.	3.50	2.70	9.45	estrattore elet.
Tot. 34.59					
PS Disimpegno					
	Loc. di sgombero	10.97	2.39	26.22	0.81 lucer.
	Loc. di sgombero	17.74	1.93	34.35	1.80 apert.
	Loc. di sgombero	9.39	1.93	18.12	0.54 lucer.

Unità 18					
P2	1-Ing-Dis.	Sup. Pav. (Sp) mq	Altezza (h) m	Volume (V) mc	Verifica SAp/Sp
Tot. 45.34					
PS Disimpegno					
	Loc. di sgombero	20.73	2.06	42.60	1.86 lucer+aper.
	Loc. di sgombero	15.00	2.27	34.12	1.90 apert.
	Loc. di sgombero	5.86	2.39	14.00	0.54 lucer.
	Loc. di sgombero	5.07	2.06	10.44	—

Unità 19					
P2	1-Ing-Dis.	Sup. Pav. (Sp) mq	Altezza (h) m	Volume (V) mc	Verifica SAp/Sp
	2- Monolocale	29.95	2.70	80.87	7.58 > 1/8
	3- W.c.	4.47	2.70	12.07	estrattore elet.
Tot. 37.85					
PS Disimpegno					
	Loc. di sgombero	13.45	2.20	29.52	1.80 apert.
	Loc. di sgombero	3.82	2.39	21.82	0.54 lucer.

Unità 20					
P2	1-Ing-Dis.	Sup. Pav. (Sp) mq	Altezza (h) m	Volume (V) mc	Verifica SAp/Sp
	2- Disimpegno	22.12	2.70	59.72	3.96 > 1/8
	3- W.c.	5.04	2.70	13.61	estrattore elet.
Tot. 30.02					
PS Disimpegno					
	Loc. di sgombero	16.02	2.27	36.44	1.90 apert.
	Loc. di sgombero	12.76	2.09	26.68	0.81 lucer.
	Loc. di sgombero	5.35	2.39	12.78	0.54 lucer.
	Loc. di sgombero	2.47	1.96	4.84	—

Unità 21					
P2	1-Ing-Dis.	Sup. Pav. (Sp) mq	Altezza (h) m	Volume (V) mc	Verifica SAp/Sp
	2- Monolocale	30.26	2.70	81.70	3.96 > 1/8
	3- W.c.	4.26	2.70	7.29	estrattore elet.
Tot. 38.10					
PS Disimpegno					
	Loc. di sgombero	14.16	2.19	31.08	1.80 apert.
	Loc. di sgombero	14.01	1.90	26.81	0.81 lucer.
	Loc. di sgombero	3.41	2.39	7.43	0.54 lucer.

Unità 22					
P2	1-Ing-Dis.	Sup. Pav. (Sp) mq	Altezza (h) m	Volume (V) mc	Verifica SAp/Sp
	2- Disimpegno	3.10	2.70	8.37	—
	3- W.c.	5.45	2.70	14.71	estrattore elet.
Tot. 30.02					
PS Disimpegno					
	Loc. di sgombero	13.00	2.10	34.12	1.90 apert.
	Loc. di sgombero	14.87	2.27	33.83	1.90 apert.
	Loc. di sgombero	5.65	2.39	13.50	0.54 lucer.
	Loc. di sgombero	2.45	1.96	4.80	—

Unità 23					
P2	1-Ing-Dis.	Sup. Pav. (Sp) mq	Altezza (h) m	Volume (V) mc	Verifica SAp/Sp
	2- Monolocale	30.12	2.70	81.33	6.20 > 1/8
	3- W.c.	4.00	2.70	10.80	estrattore elet.
Tot. 37.79					
PS Disimpegno					
	Loc. di sgombero	14.25	2.19	31.27	1.80 apert.
	Loc. di sgombero	13.80	1.90	26.22	0.81 lucer.
	Loc. di sgombero	3.89	2.39	9.30	0.54 lucer.


Unità 24					
P2	1-Ing-Dis.	Sup. Pav. (Sp) mq	Altezza (h) m	Volume (V) mc	Verifica SAp/Sp
	2- Disimpegno	22.10	2.70	59.67	5.06 > 1/8
	3- W.c.	5.05	2.70	13.63	estrattore elet.
Tot. 30.10					
PS Disimpegno					
	Loc. di sgombero	14.90	2.27	33.89	1.90 apert.
	Loc. di sgombero	12.30	2.09	25.71	0.81 lucer.
	Loc. di sgombero	5.88	2.39	14.00	0.54 lucer.
	Loc. di sgombero	2.58	1.96	5.05	—

Unità 25					
P2	1-Ing-Dis.	Sup. Pav. (Sp) mq	Altezza (h) m	Volume (V) mc	Verifica SAp/Sp


Unità 26					
P2	1-Ing-Dis.	Sup. Pav. (Sp) mq	Altezza (h) m	Volume (V) mc	Verifica SAp/Sp
	2- Disimpegno	21.20	2.70	57.24	5.06 > 1/8
	3- W.c.	6.05	2.70	16.33	estrattore elet.
Tot. 30.90					
PS Disimpegno					
	Loc. di sgombero	13.25	2.27	30.07	1.90 apert.
	Loc. di sgombero	15.00	2.09	31.35	0.81 lucer.
	Loc. di sgombero	5.83	2.39	13.93	0.54 lucer.
	Loc. di sgombero	2.36	1.96	4.62	—

Unità 27					


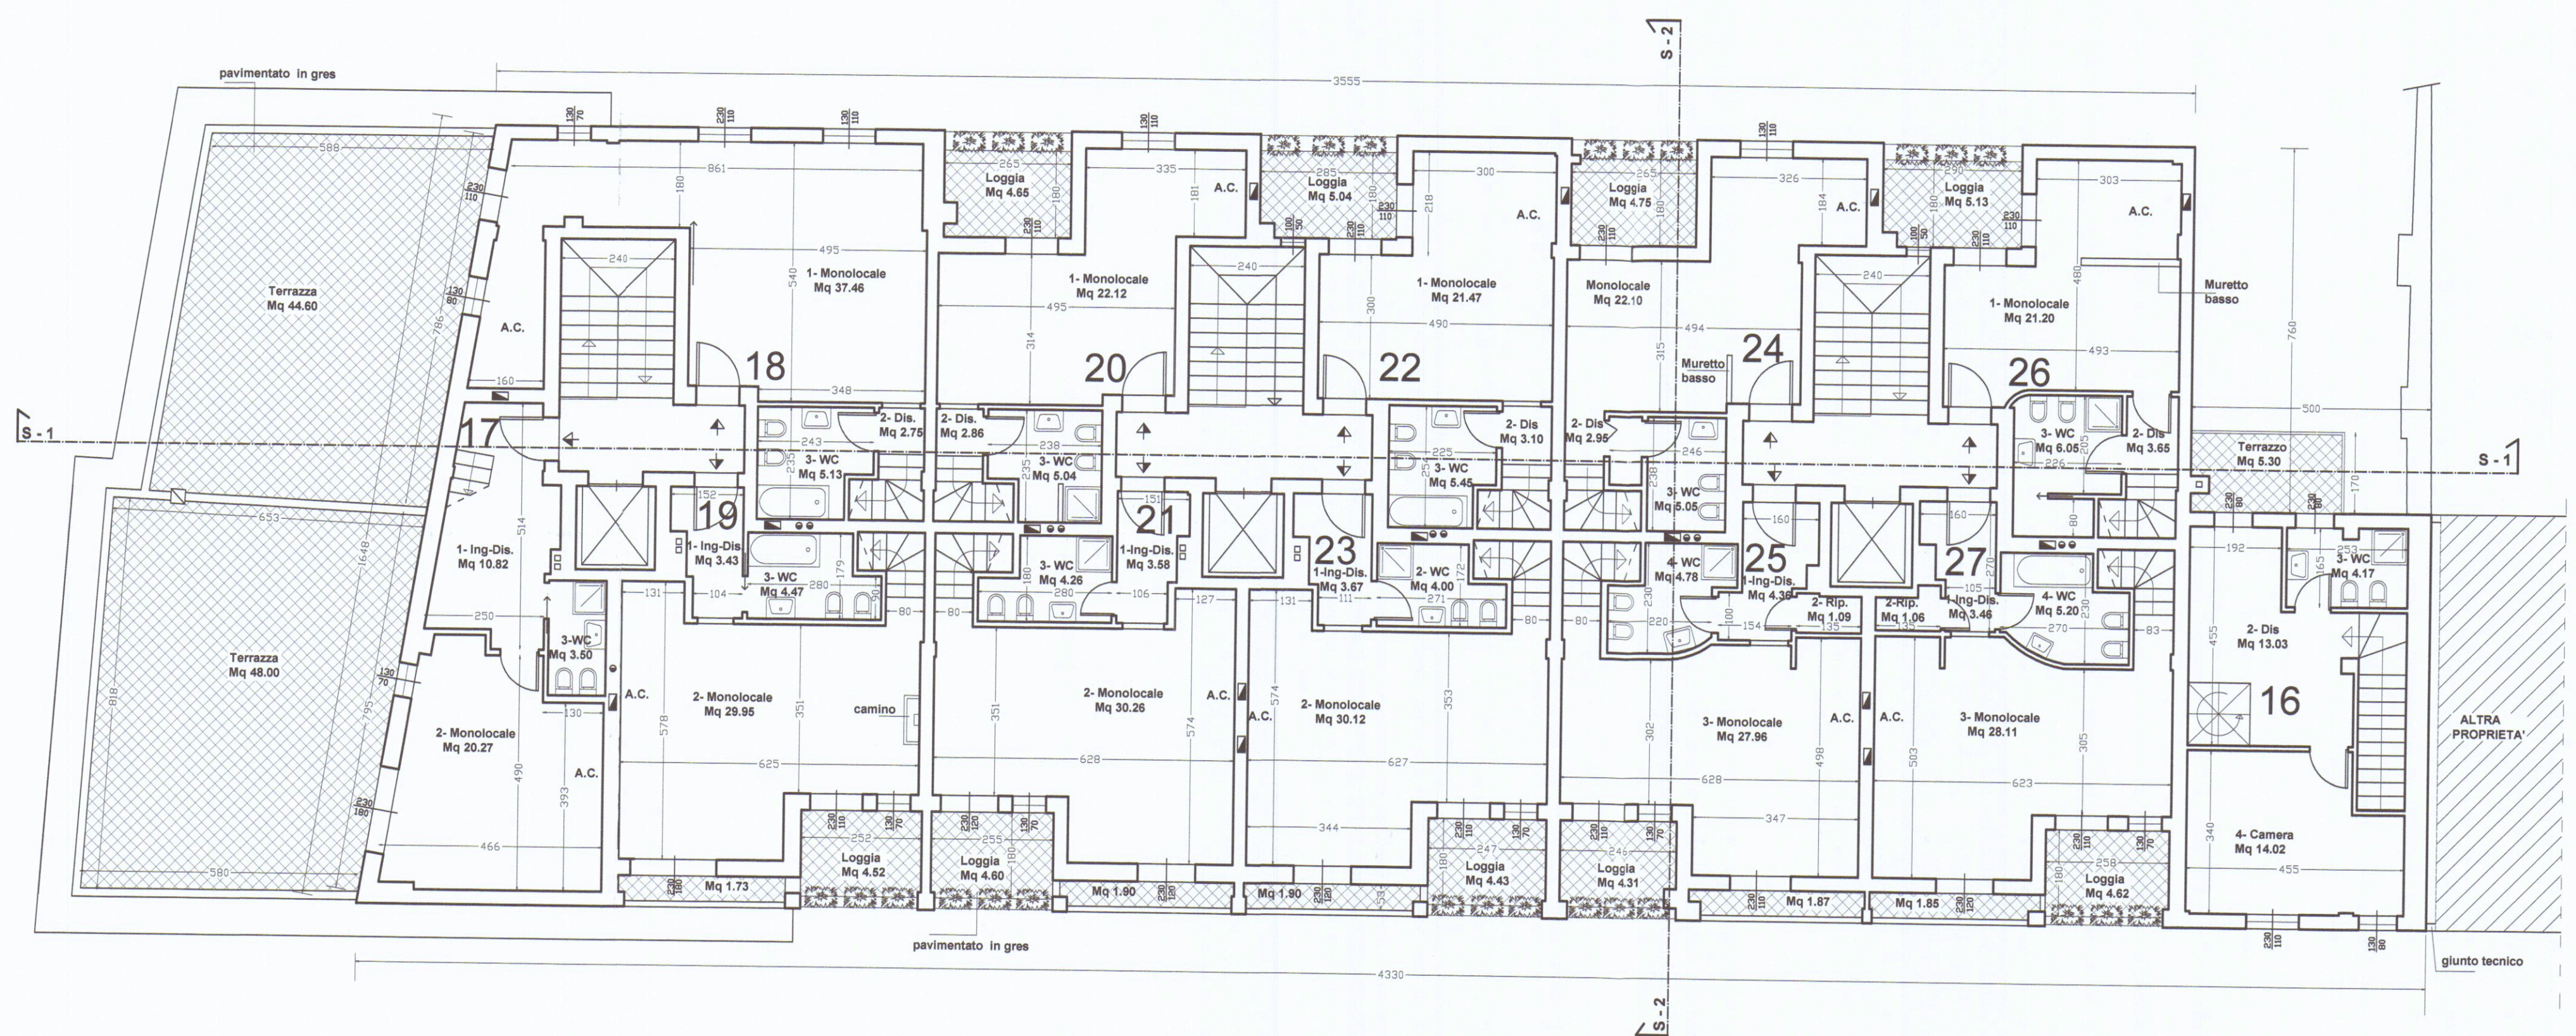

PIANTA PIANO SECONDO

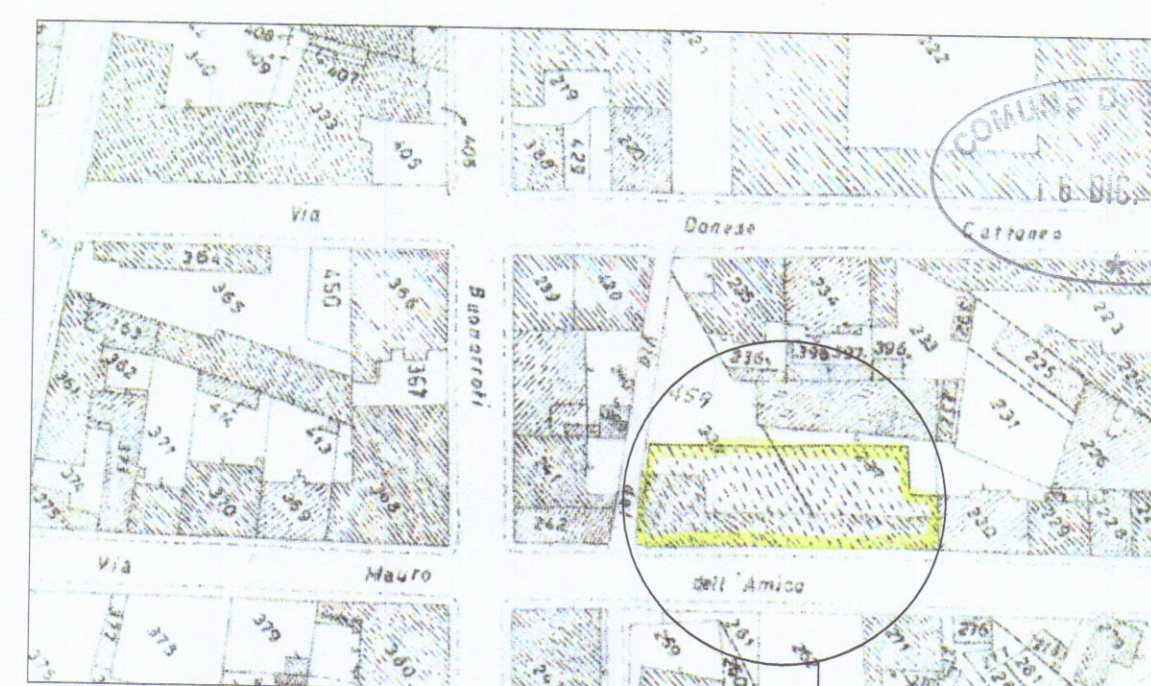

Foglio 43 - mappale 459

Immobile in oggetto

COMUNE DI CARRARA	
OGGETTO: Variante finale alla concessione edilizia 97/02 del 21-12-2002 e successiva variante in c.o., relativa ad un immobile plurifamiliare nominato "I Loggiati" posto in Via Mauro Dell'Amico n° 10-12-14-16	TAV. 3
COMMITTENTE: Condominio "I LOGGIATI" c.f. 91028430451 ex Residenza Paradiso s.n.c. (Società a partecipazione paritetica tra i soci del Condominio "I Loggiati" e il Comune di Carrara)	
ELABORATI: Piano Secondo e Sottotetto	
Dicembre 2016	
Fabrizio Dalle Luche Architetto MASSA viale Roma 17 tel/fax 0585.43199 f.dalleluce@tiscali.it	
STATO DI FATTO	