





SCAVO TIPO
ACQUE NERE

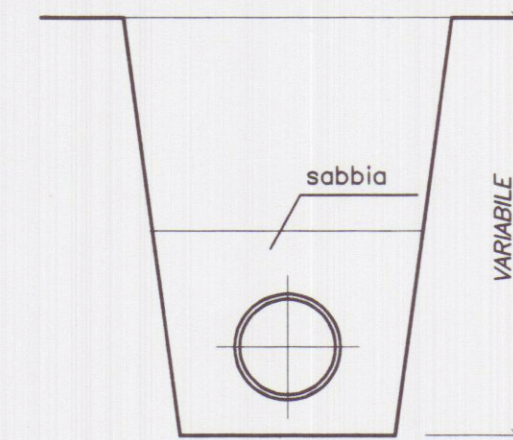

POZZETTO DI ALLACCIO
ACQUE NERE

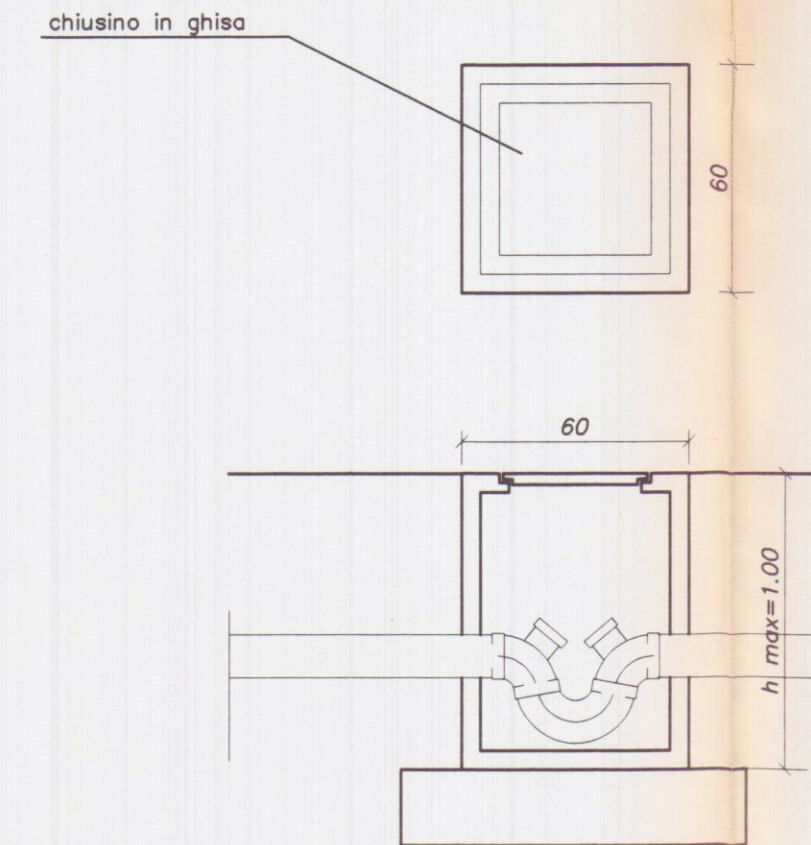

POZZETTO DI ISPEZIONE
ACQUE NERE

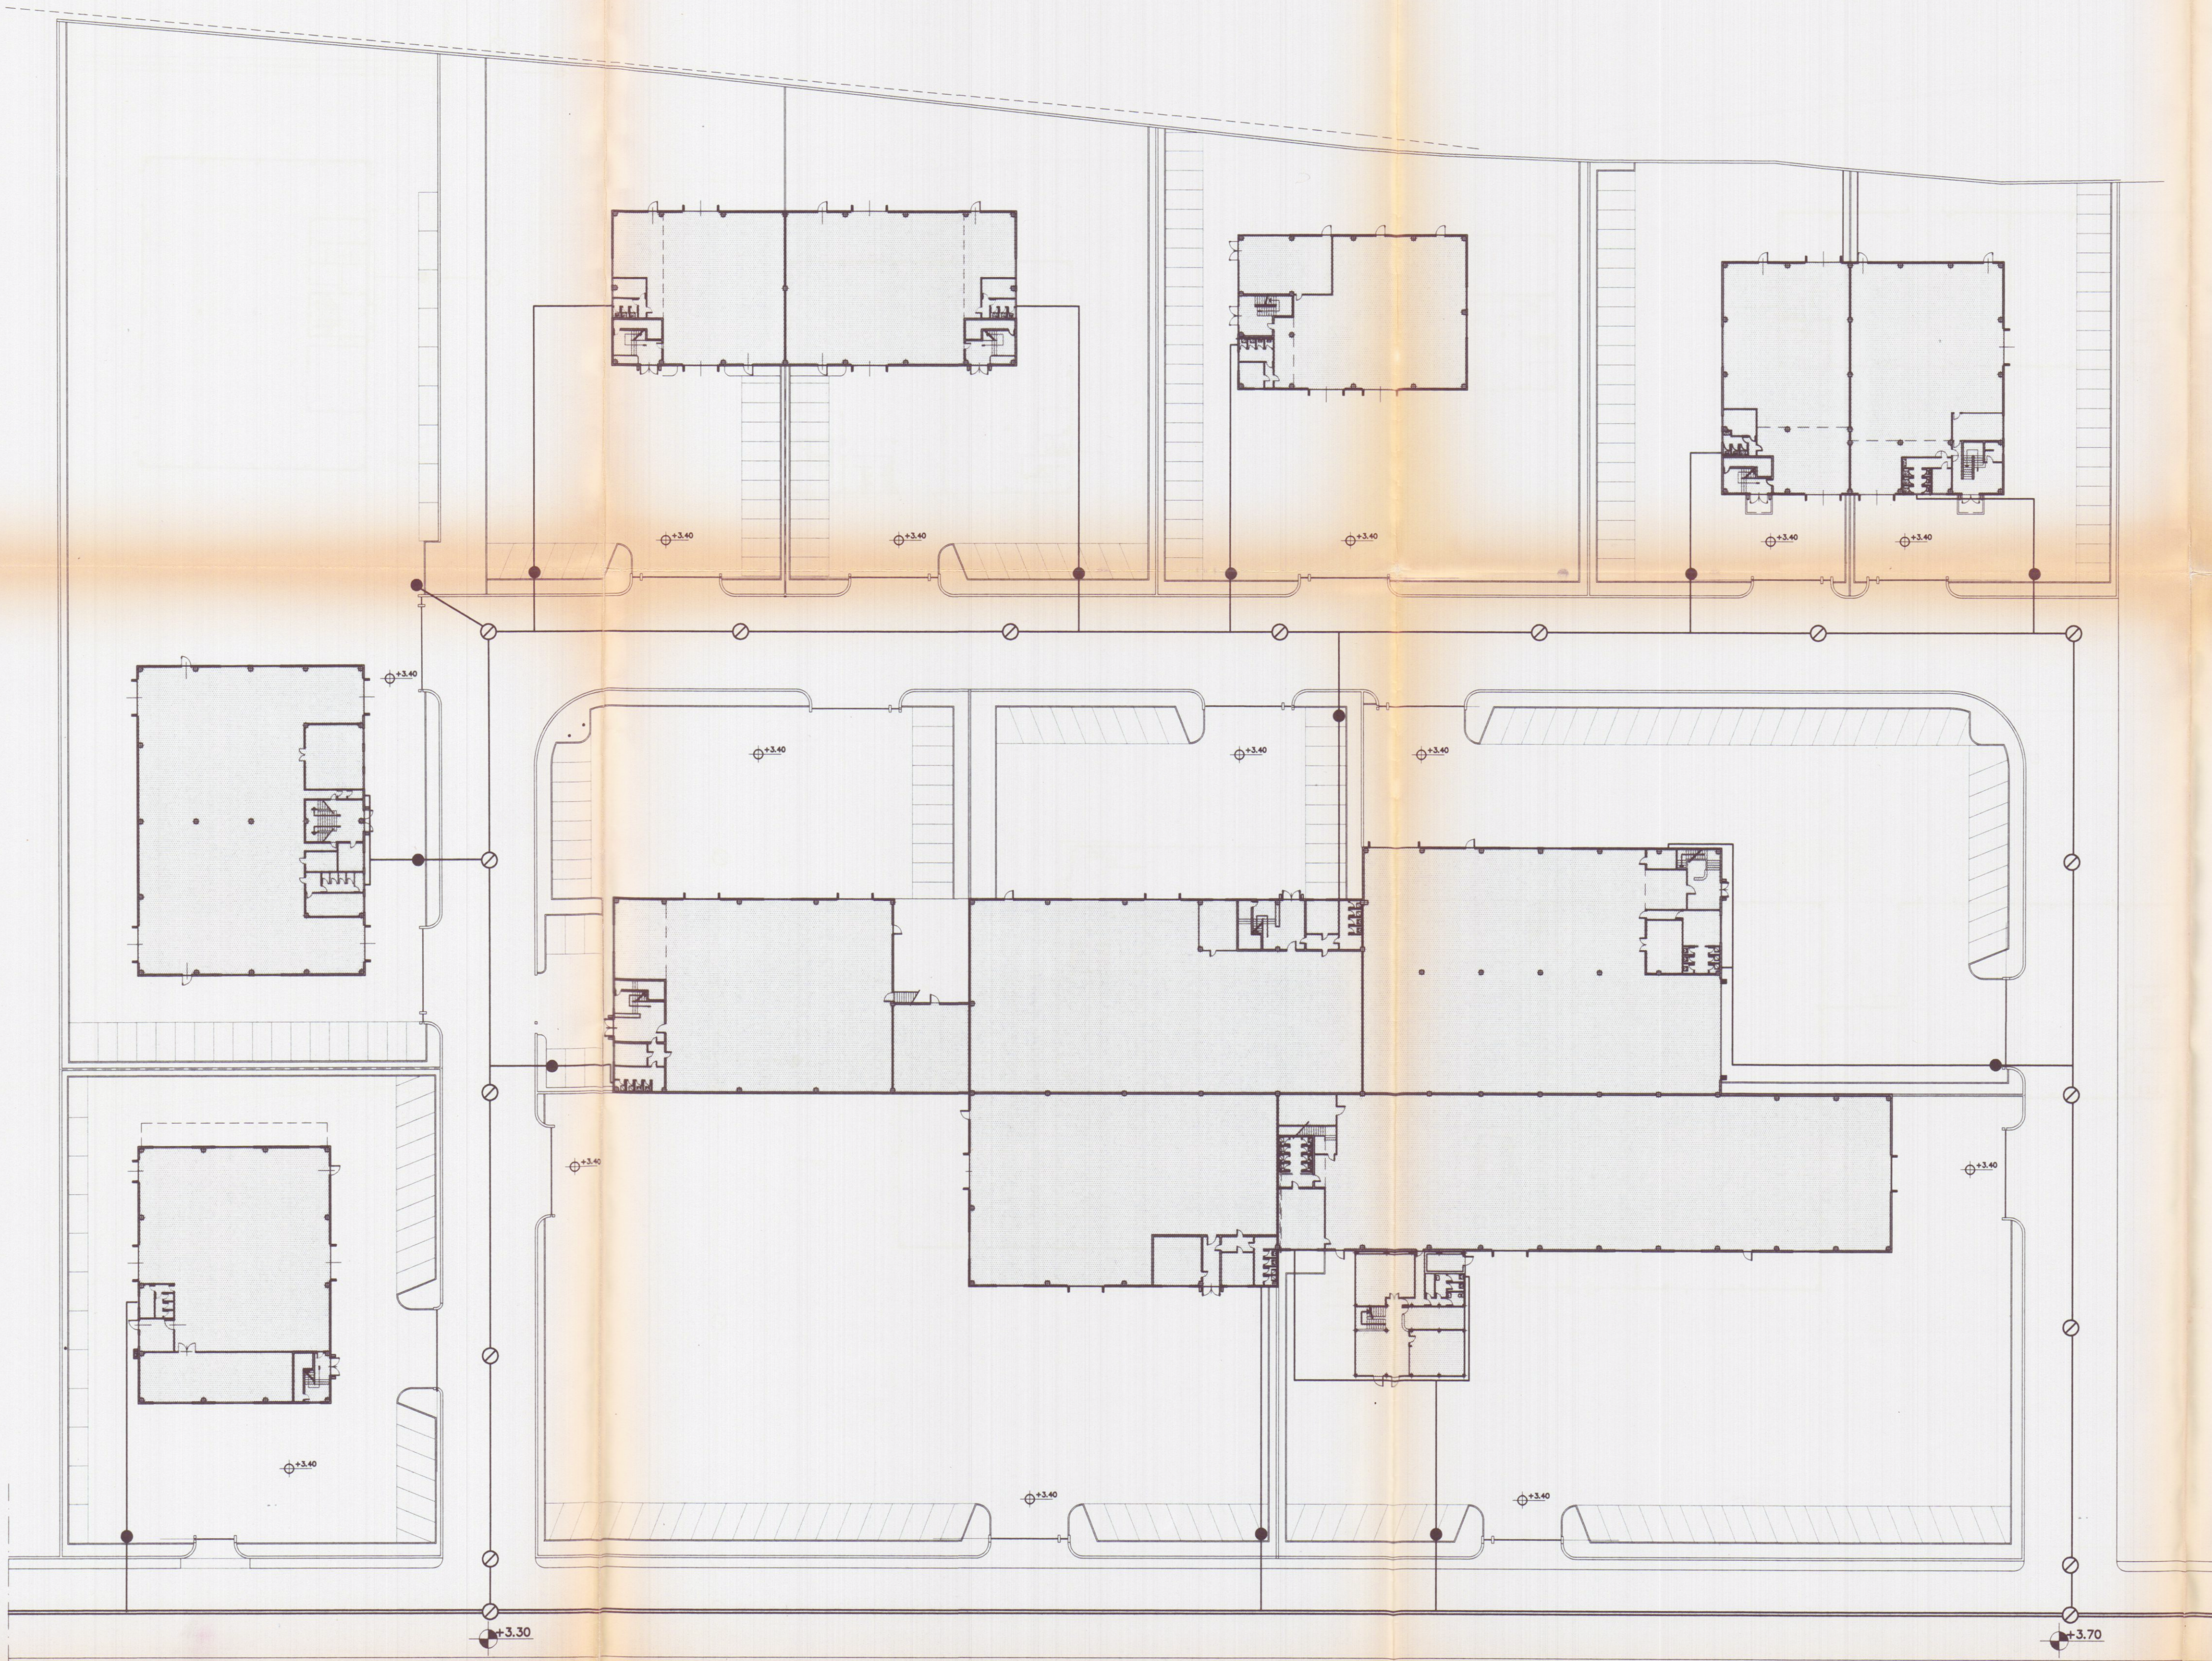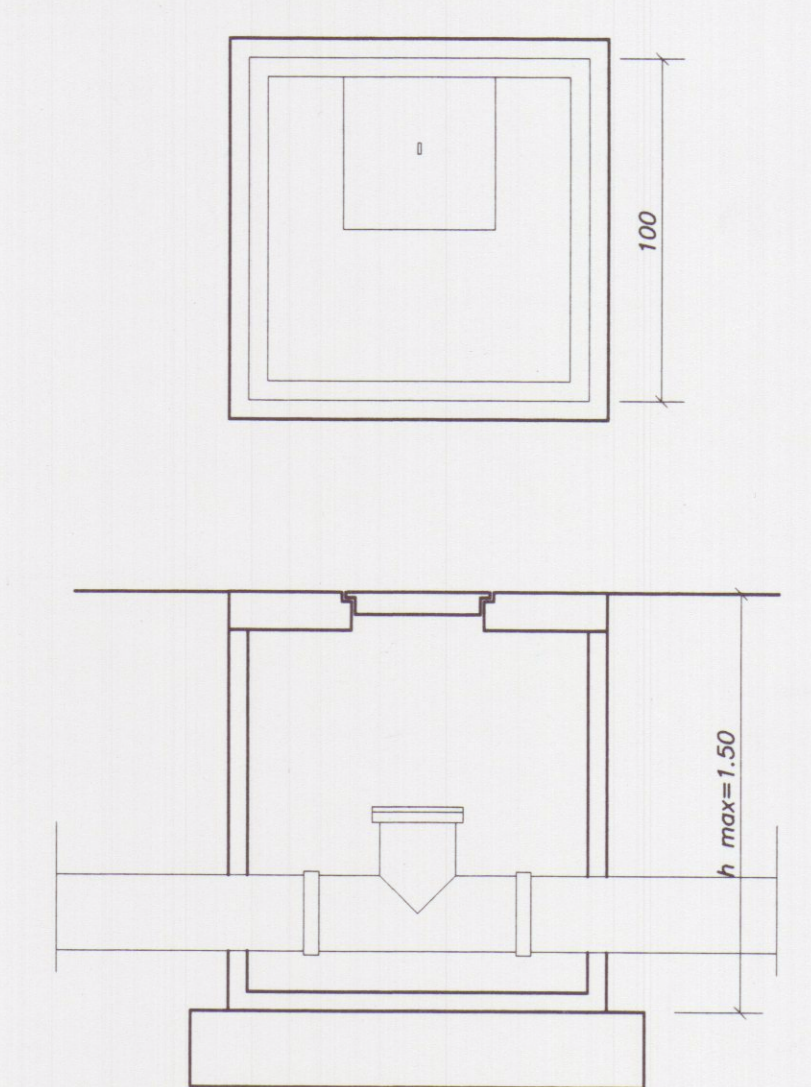

LEGENDA

- pozzetto fogna nera
- pozzetto di allaccio fogna nera
- tubazione acque nere
- Collettore acque nere di lotizzazione
- +0.00 quota strada di lotizzazione
- +0.00 quota piazzali

8/10/98 Marchetti

APPROVATO

Soc. Coop. Cons. Marmo s.r.l.
Viale G. Galilei N° 1/A
54031 AVENZA CARRARA
Ing. Giuseppe FRUZZETTI
Planimetria di riferimento

05 OTT 1998

PROGETTAZIONE:				Studio Tecnico Ing. Giuseppe FRUZZETTI		
COMMITTENTE:				Società Cooperativa Consortile MARMO a.r.l.		
File						
0	01.08.97	PRIMA USCITA		M. DEPIETRI	G. FRUZZETTI	
REV.	DATE	DESCRIZIONE		DESIGN.	CONTR.	APPROV.
PROPRIETÀ:				Società Cooperativa Consortile MARMO a.r.l.		
OGGETTO:				SCALA	TAVOLA	
Progetto di capannoni industriali PER LAVORAZIONE MARMI				1:500	2.2	
TITOLO:				SCHEMA FOGNATURA ACQUE NERE		
				REV.	0	