

SCHEDA 182/A

A

PIANTE


SCALA 1/100

PROPRIETÀ: sig. GIOVANNI BIRHARDI


Eredi FOCI

TAV. 2


12 1973

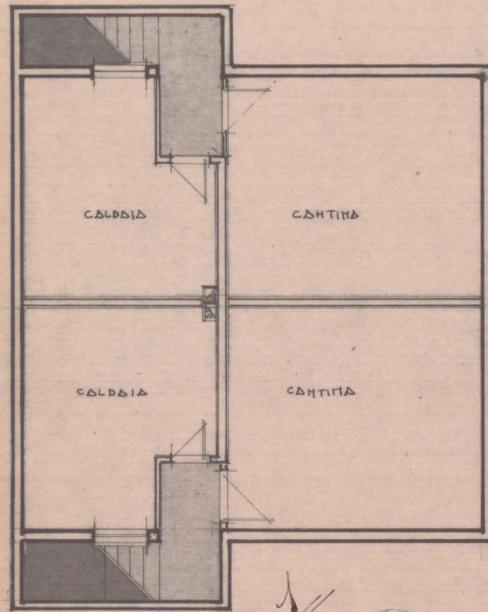


INTERRATO

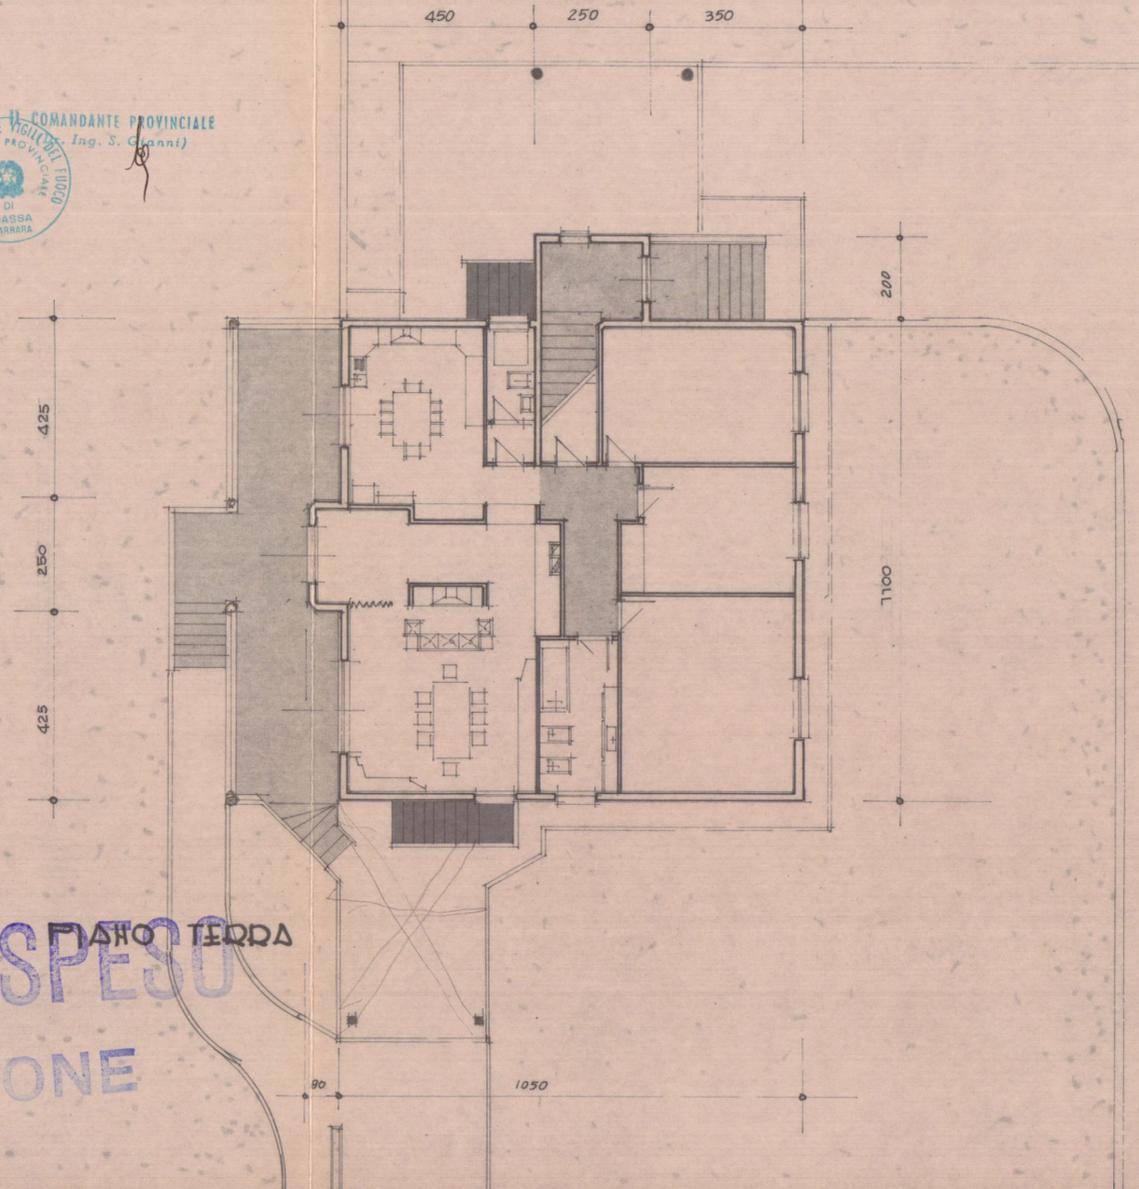

PIANO TERRA

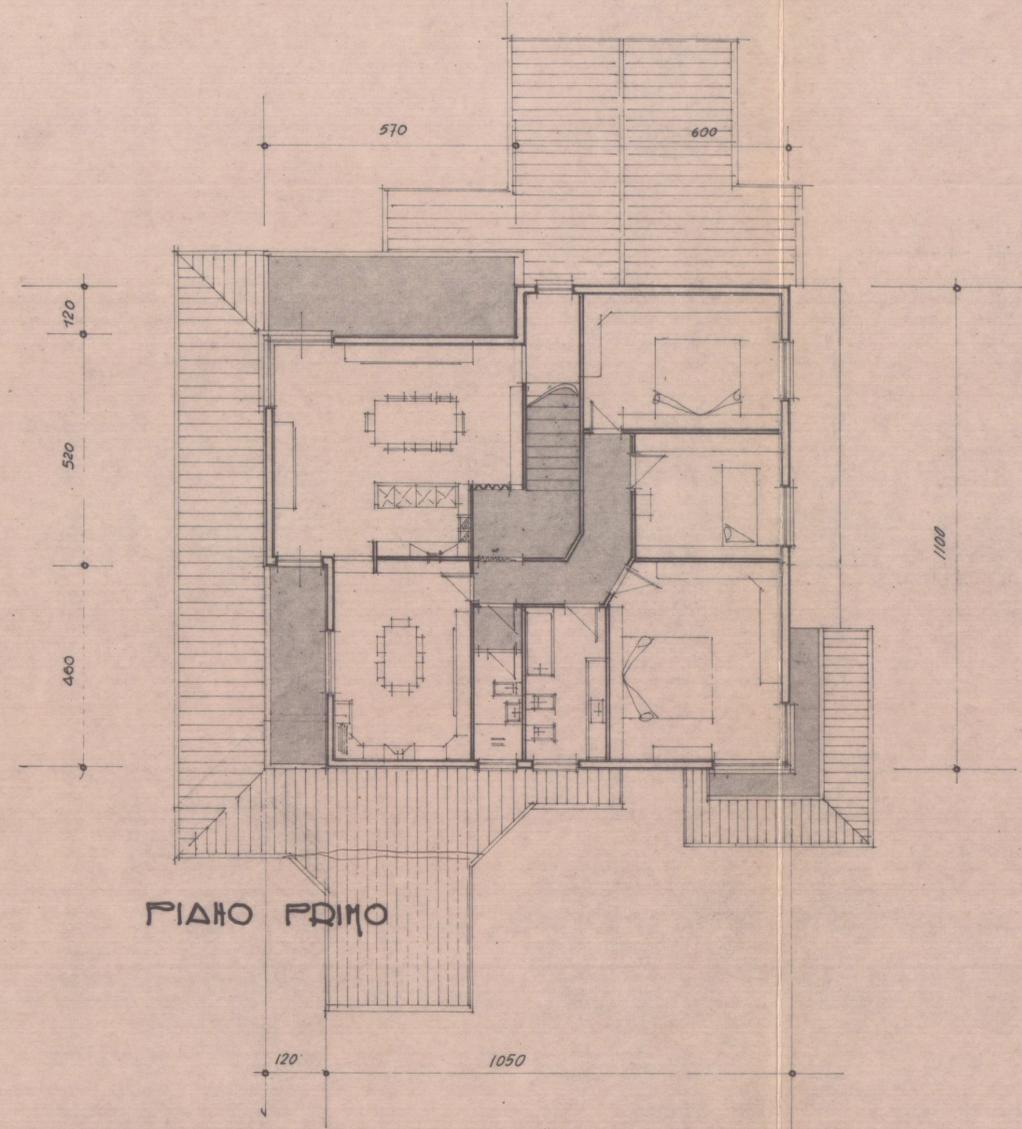

PIANO PRIMO

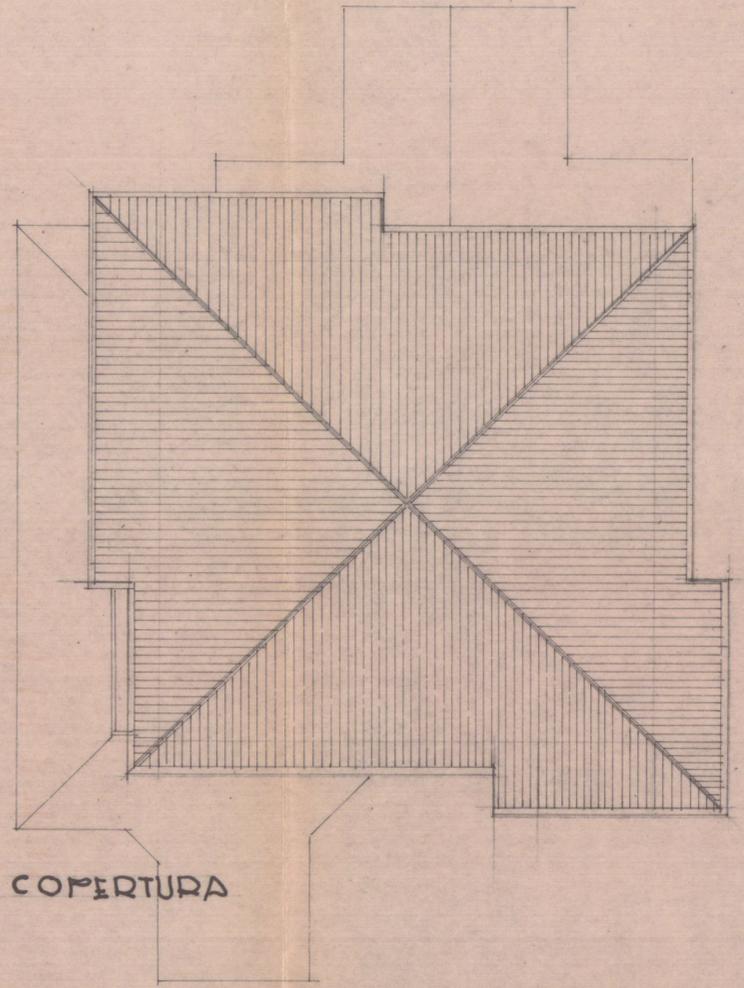

COPERTURA

SOSPESO
SOLUZIONE