

Soc. S.A.I.M.I. S.p.A.
CARRARA

18 AGO. 1998

TAVOLA N.

1.6

OPERA

COMUNE

PROGETTO PER L'AMPLIAMENTO DI UN
FABBRICATO INDUSTRIALE DESTINATO
ALLA FRANTUMAZIONE DEL MARMO
SITO IN LOCALITA' LA PIASTRA DI
TORANO DI CARRARA

CARRARA

FOGLIO

MAPPAL/1

DATA

GENN. 98

DISEGNO N.

PIASTATT

RAPPORTI

1:100

OGGETTO TAVOLA

REVISIONI

STATO ATTUALE

PROSPETTO NORD - EST

PROSPETTO NORD - OVEST

A

B

C

D

E

F

G

H


I



S. A. I. M. I. S.p.A.

REGIONE TOSCANA
Ufficio del Genio Civile di Massa Carrara
Elaborato allegato alla denuncia presentata
ai sensi della Legge n. 64/1974 e L.R. n. 88/1982
e Legge n. 1086/1971 - Pratica S. n. 368
1761U. 1998
Massa, 11

PROSPETTO NORD - EST

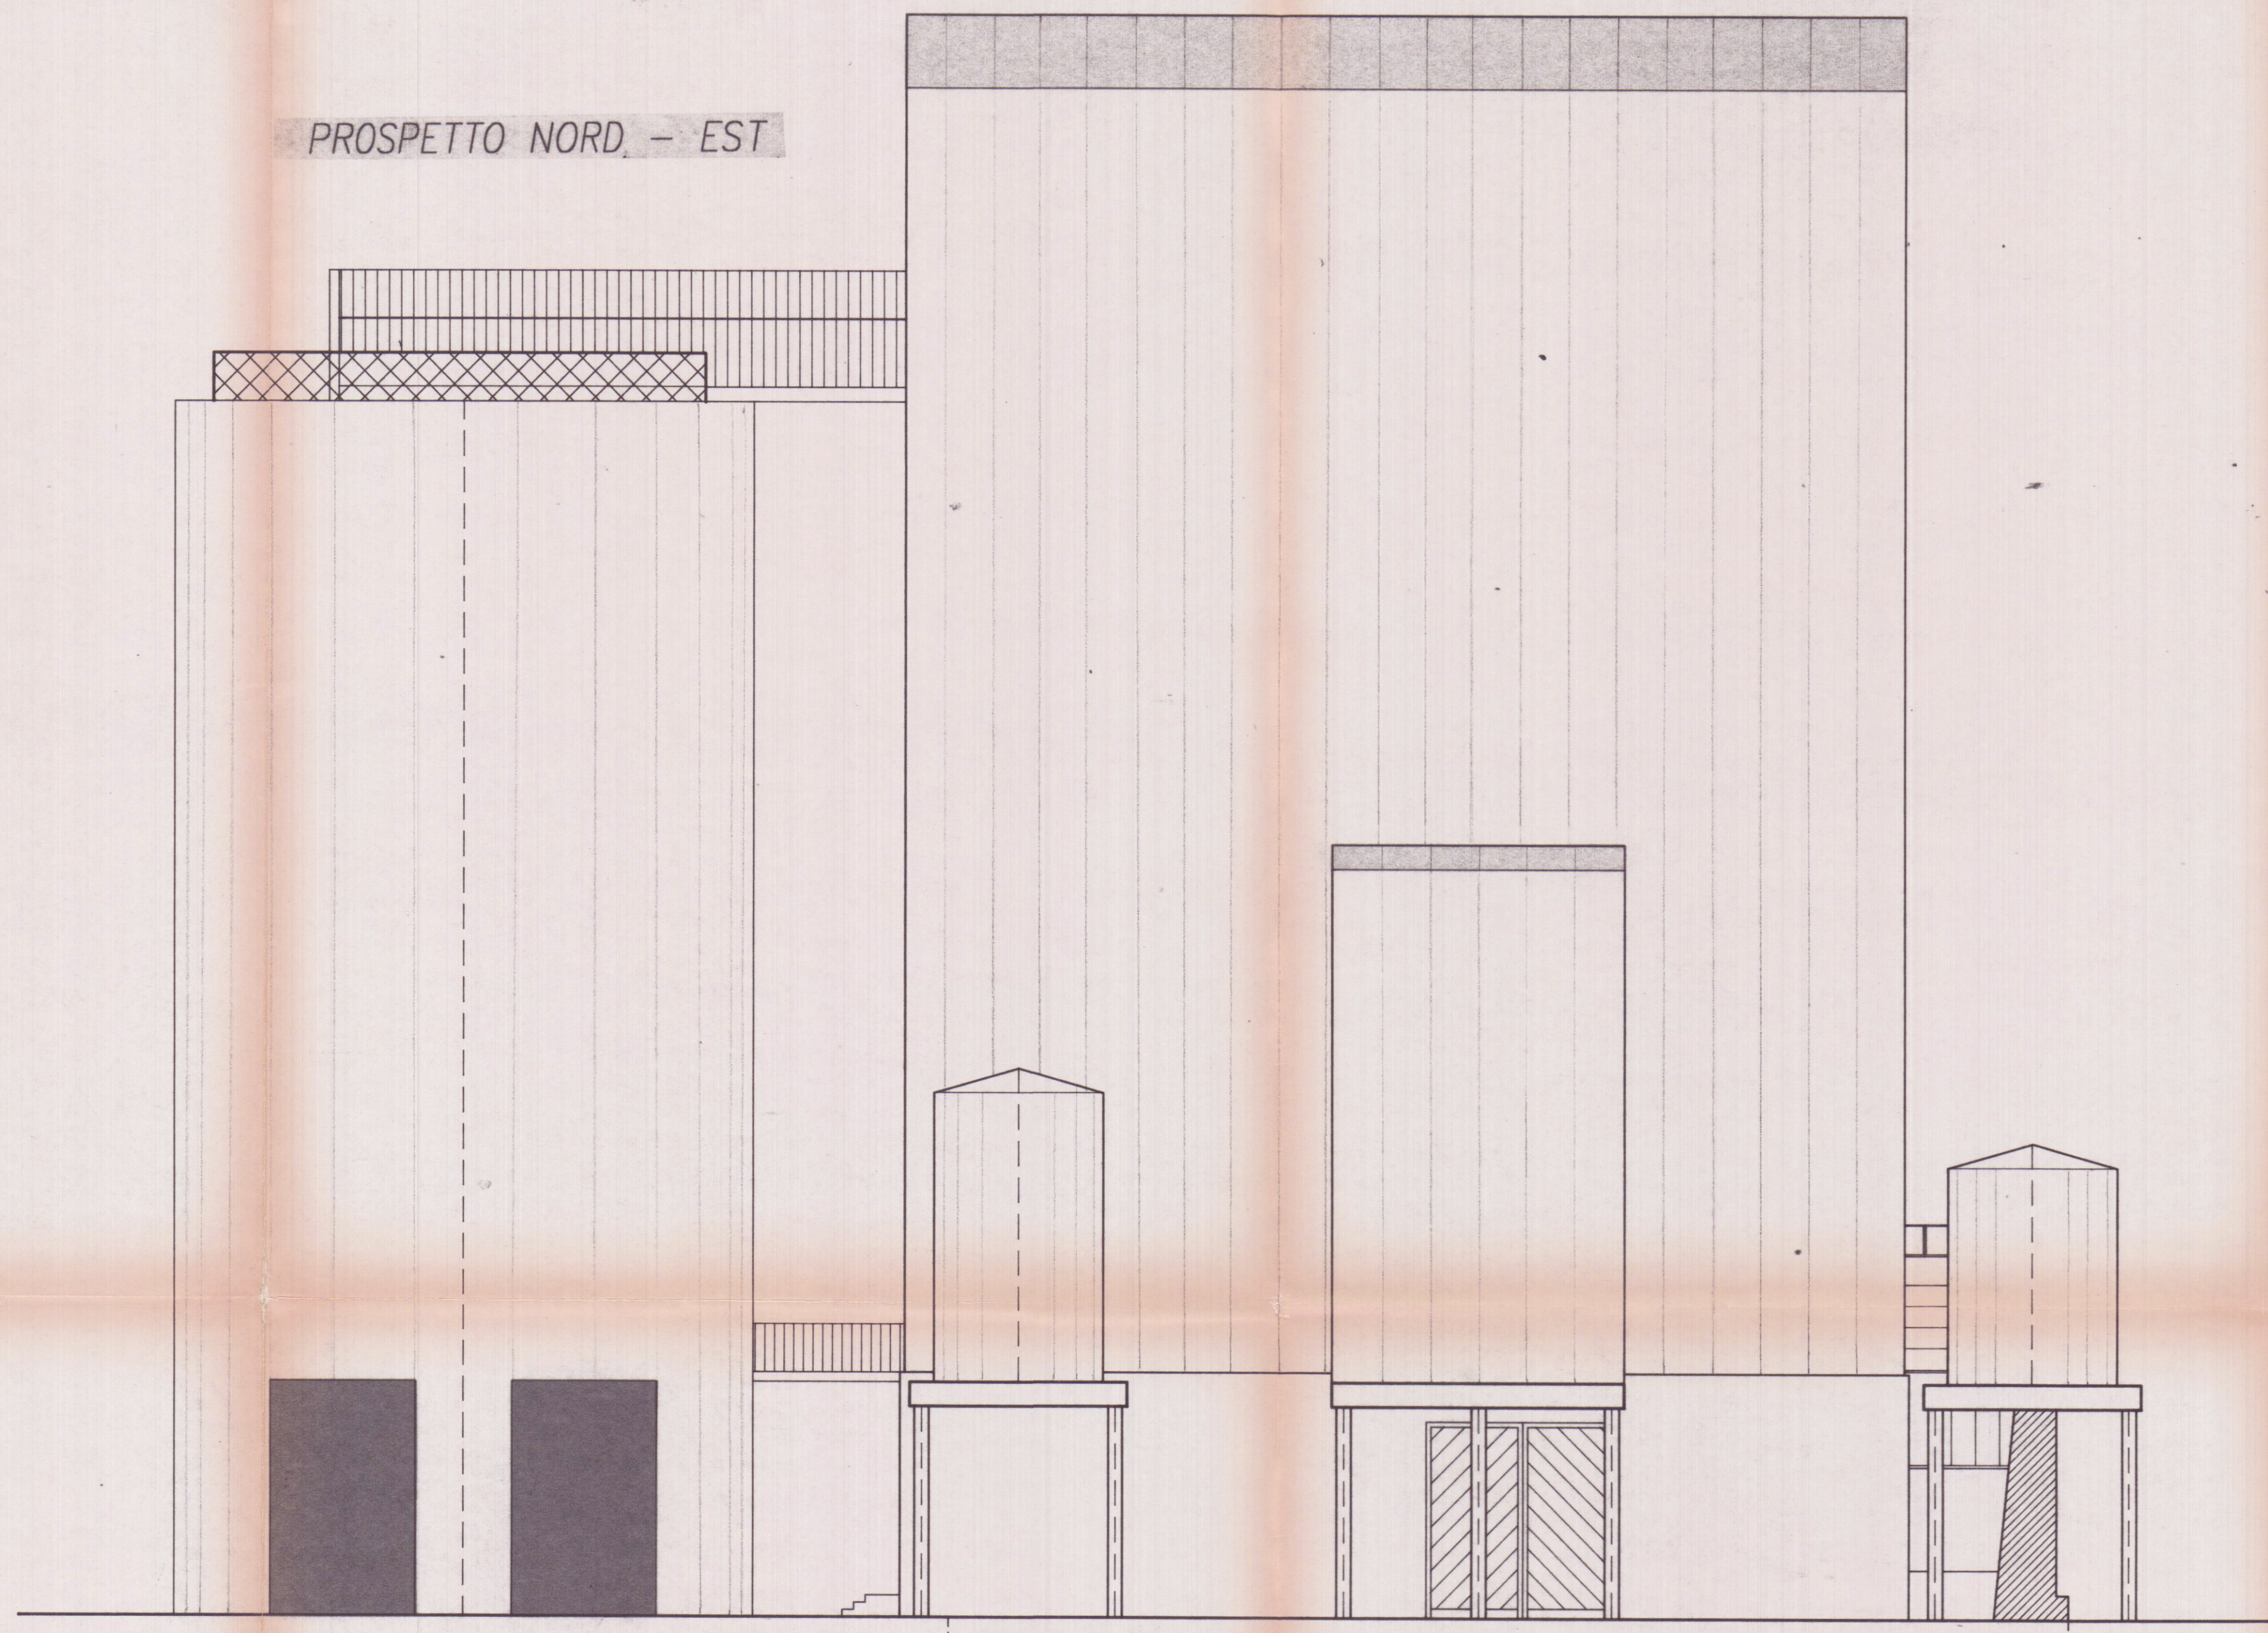

PROSPETTO NORD - OVEST

